


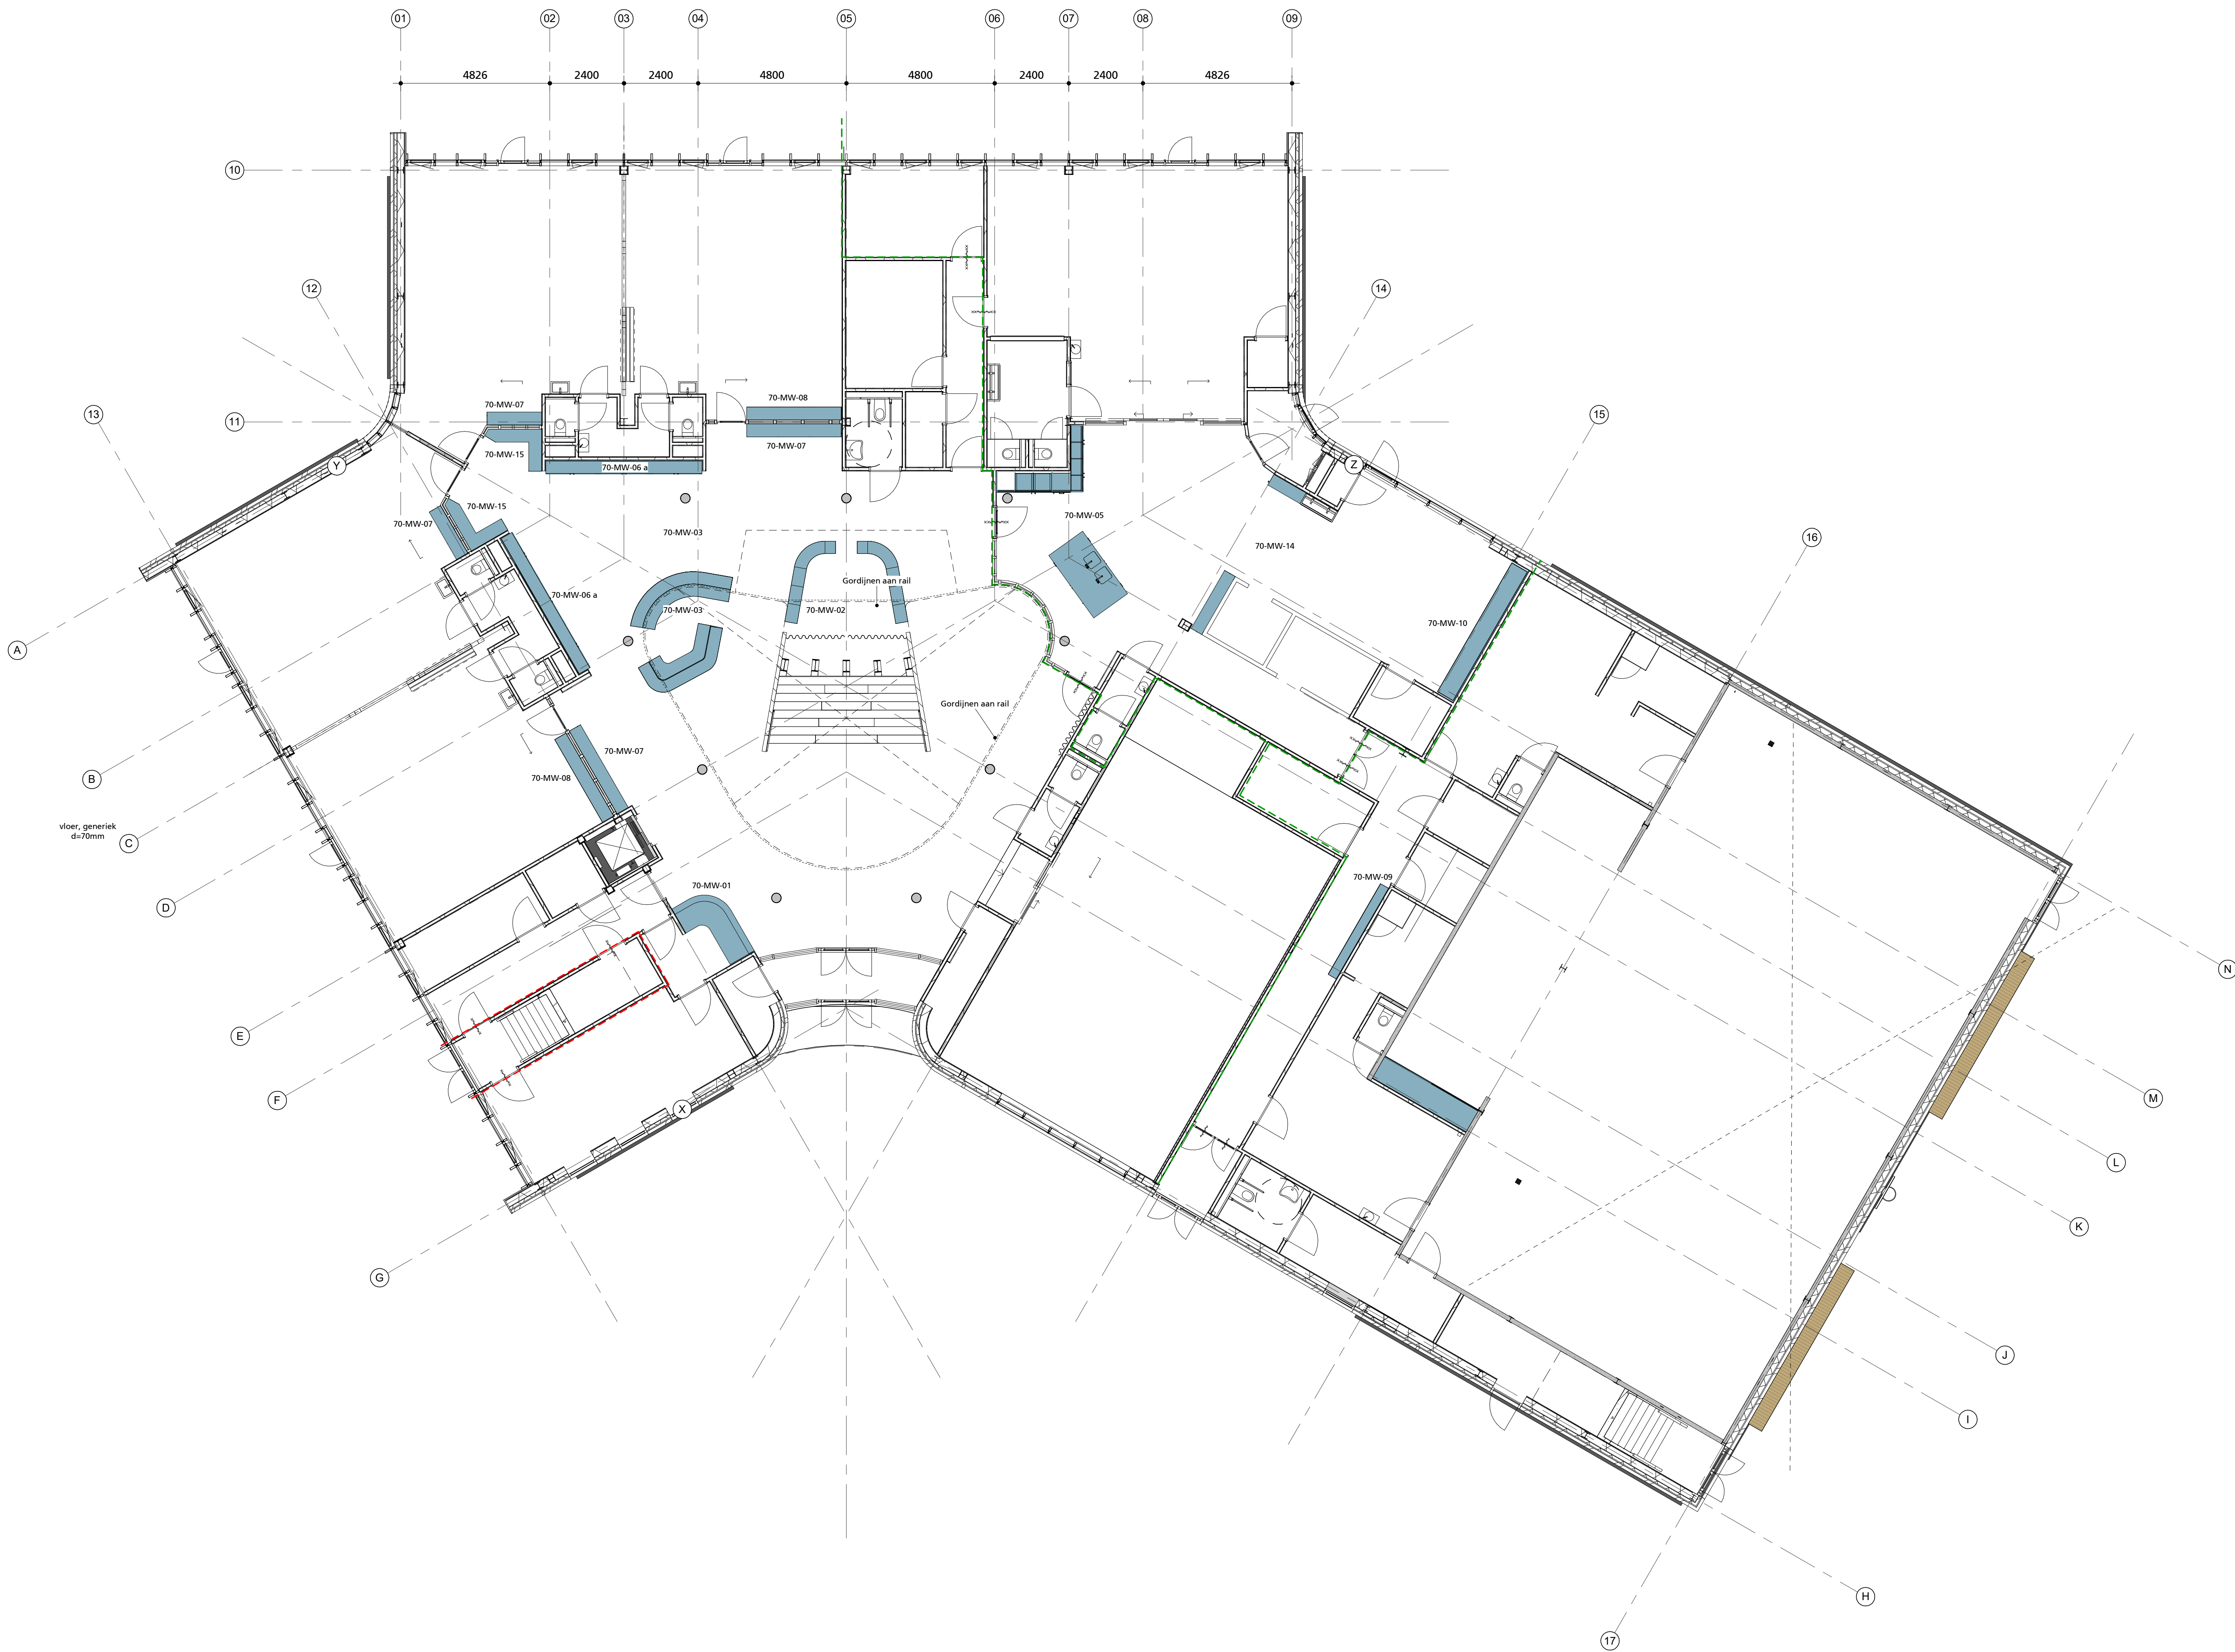

vloer, generiek
d=70mm

overzicht vaste inrichtingselementen begane grond

project IKC de Tjalk Lelystad
werk.nr. 3237_01
tek.nr. 10-11-00
datum 25-08-2022

schaal 1:100 A1
status Definitief
revisie
fase Technisch Ontwerp

KRAAUJVANGER