


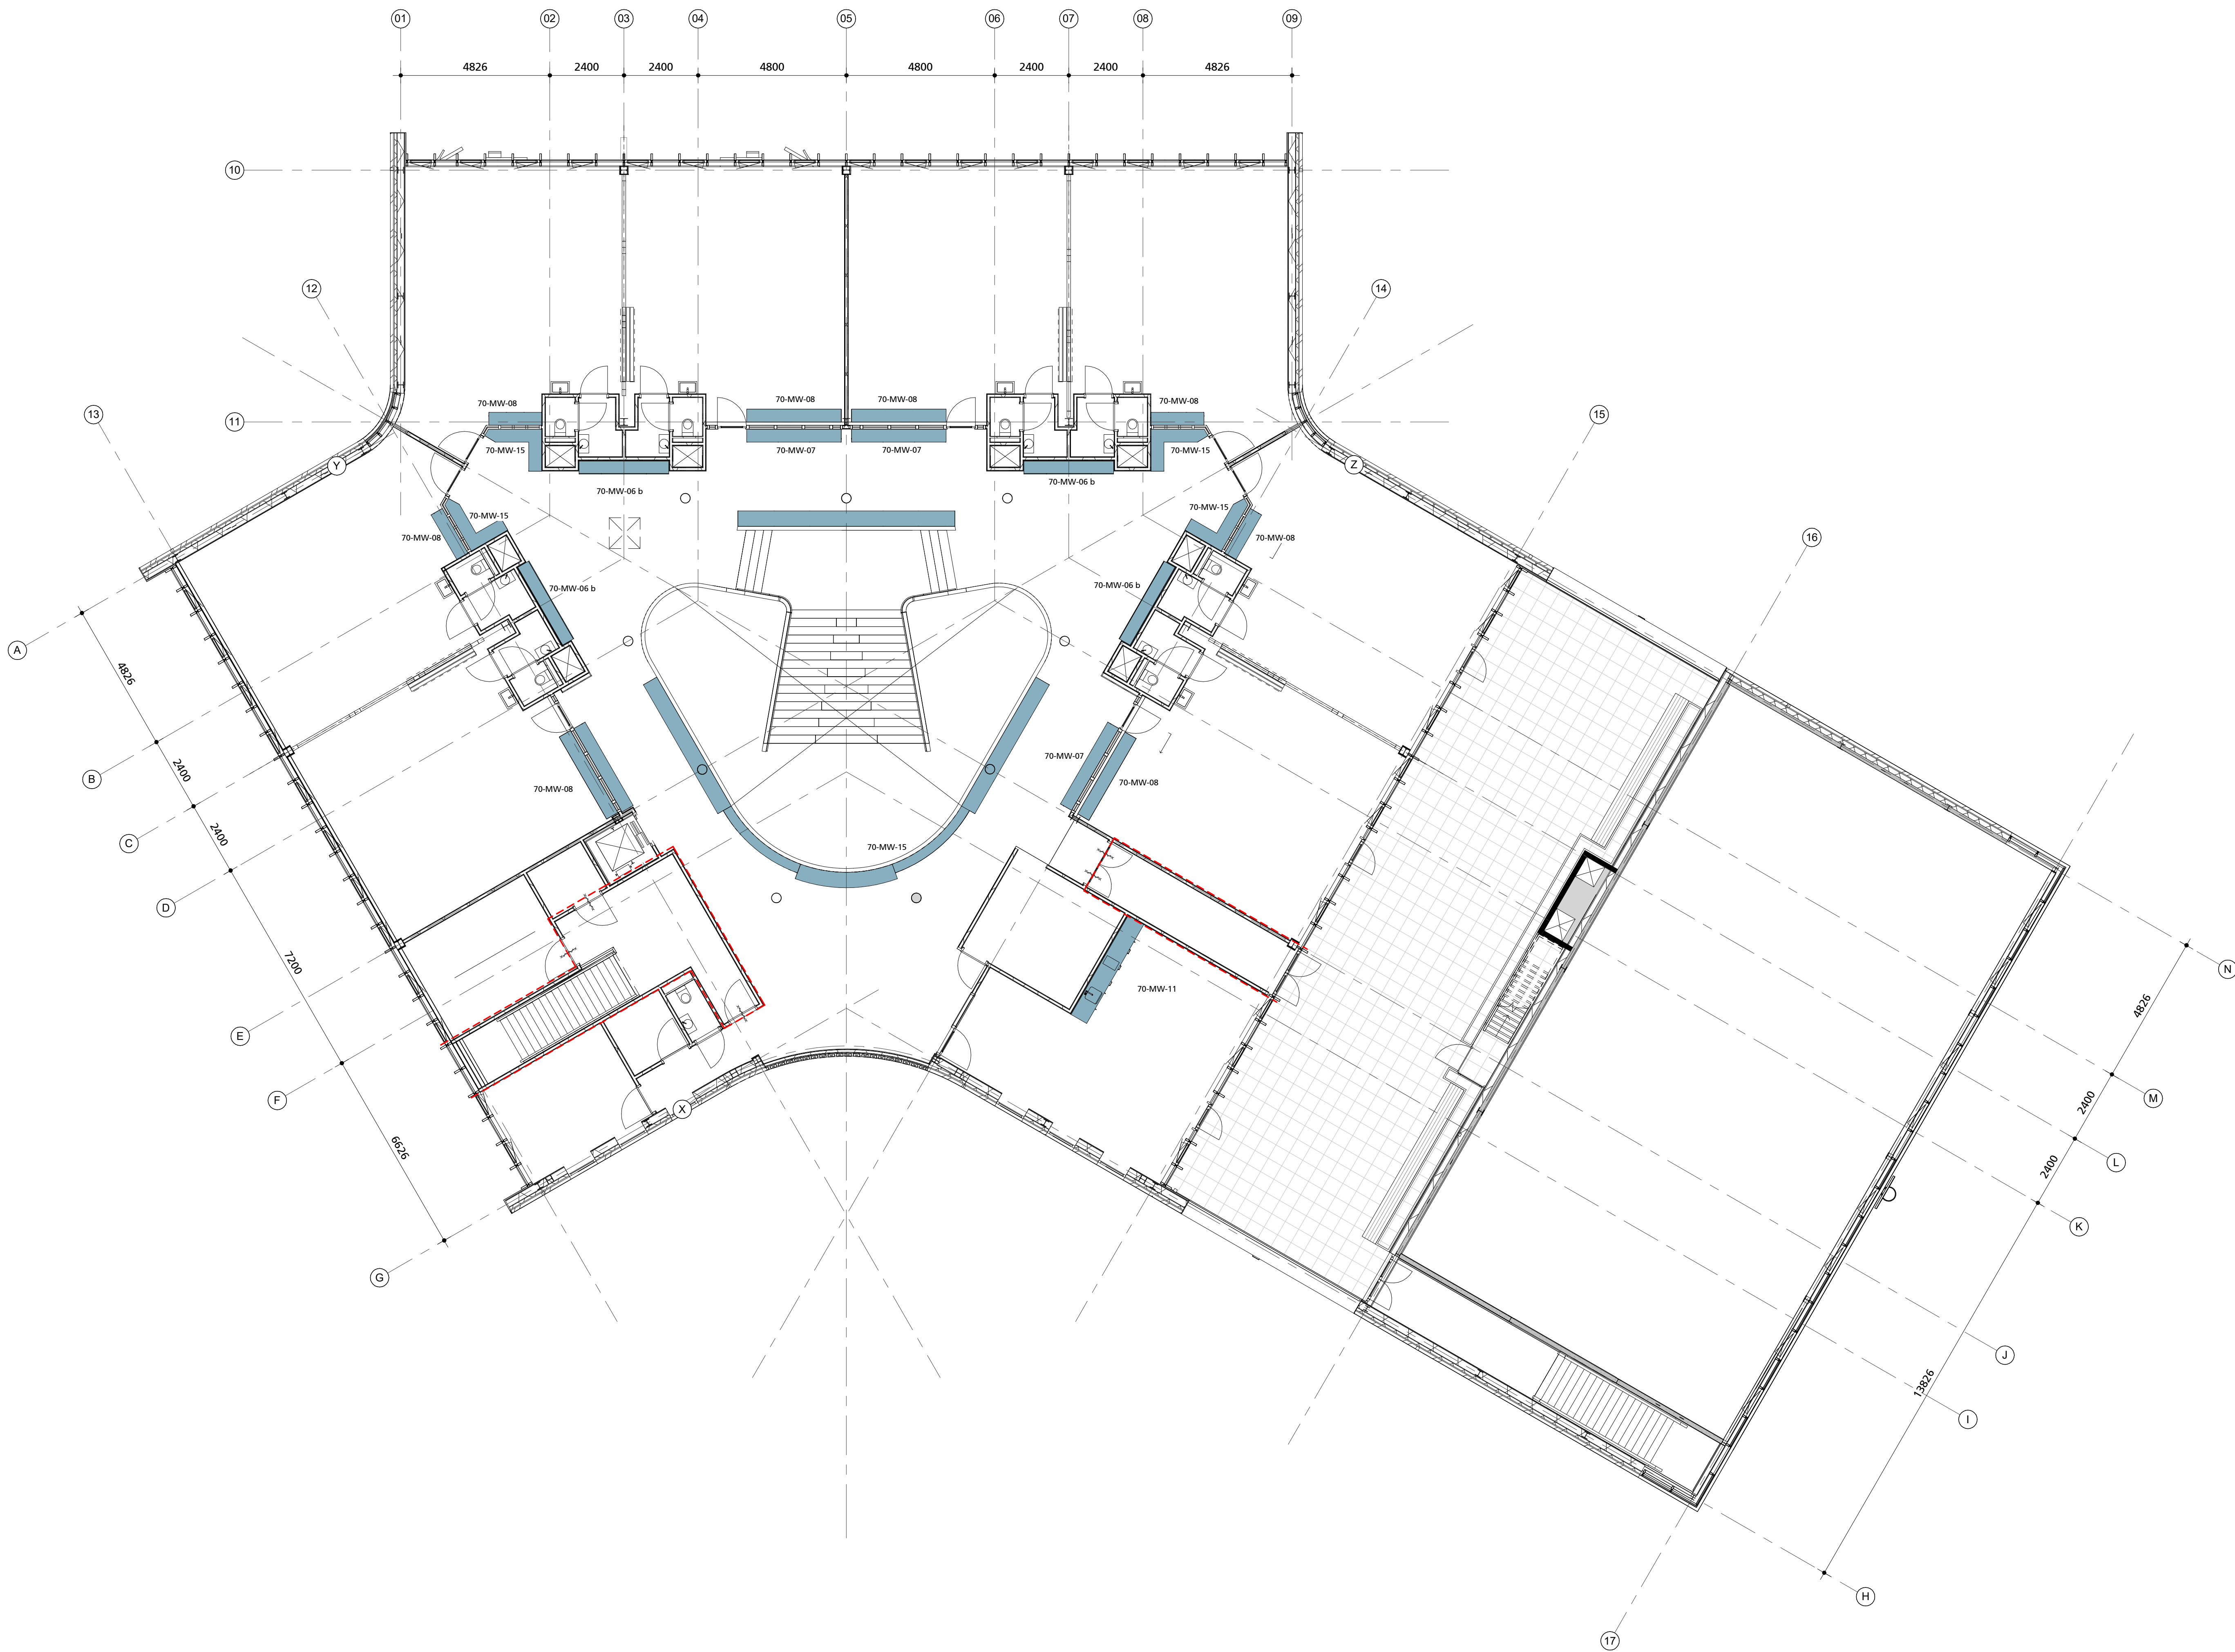

overzicht vaste inrichtingselementen 1e verdieping

project IKC de Tjalk Lelystad
werk.nr. 3237_01
tek.nr. 10-IR-01
datum 25-08-2022

schaal 1:100 A1
status Definitief
revisie
fase Technisch Ontwerp