


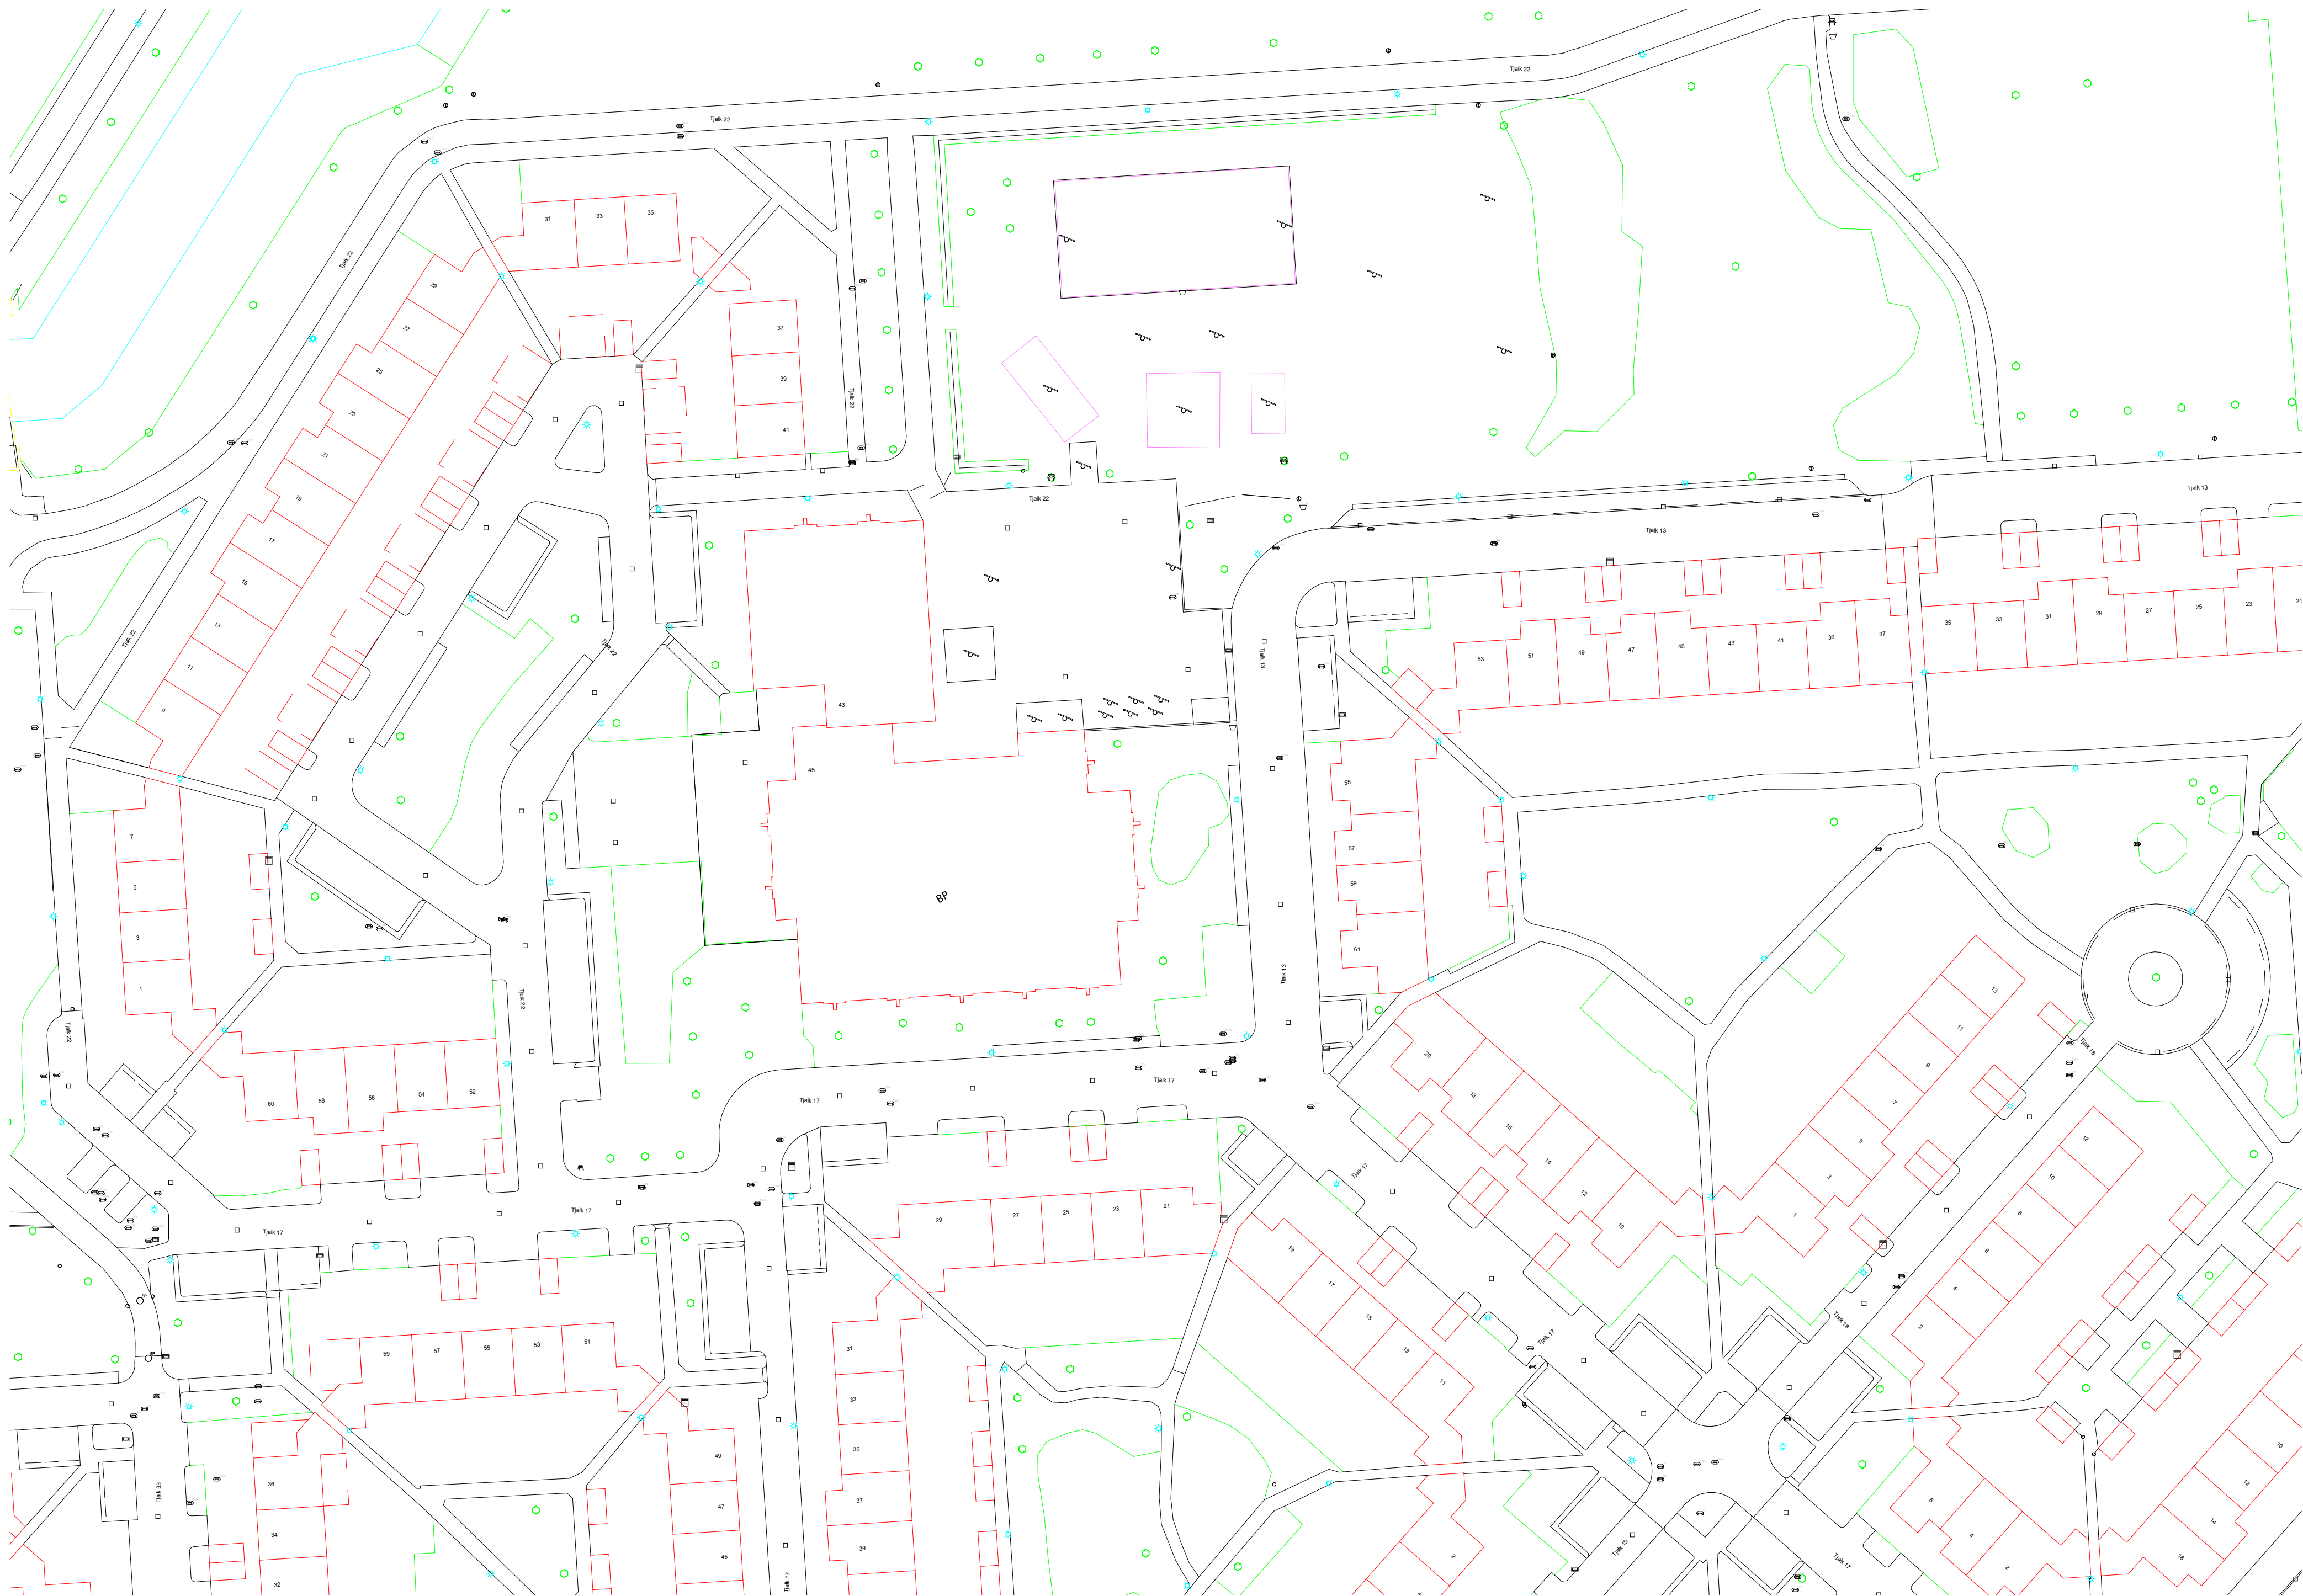

renvooi

- 2.03

lift

5.0 m2
- ruimtenummer (verdieping + nummer)
- naam ruimte
- oppervlakte
- betonsteen
- metastud wand
- pictogram met de vluchtrichting
- pictogram voor normale uitgang die ook als nooduitgang kan worden gebruikt
- brandweeringang
- ruimte voorzien van noodverlichting
- brandweerpaneel
- sleutelkuis
- aansluiting droge blusleiding
- 30 brandslanghaspel met 30 meter slanglengte - volgens NEN/NEN 671-1
- 30 vluchtdur met lichte druk te openen of voorzien van paniekbalk
- 30 30 minuten brandwerend (WBDBO 30)
- 60 60 minuten brandwerend (WBDBO 60)
- 30 30 minuten zelfsluitende brandwerende deur met kozijn inclusief zij - en / of bovenlicht. (WBDBO 30). dagmaat minimaal 900 mm.
- 60 60 minuten zelfsluitende brandwerende deur met kozijn inclusief zij - en / of bovenlicht. (WBDBO 60). dagmaat minimaal 900 mm.
- zelfsluitende niet-brandwerende deur

- waterdichtheid**
- uitwendige scheidingconstructies zijn waterdicht conform NEN 2778;
 - scheidingconstructies tussen verblijfsgebied en kruipruimten zijn waterdicht conform NEN 2778;
 - scheidingconstructies rondom toilettruimtes zijn waterdicht conform NEN 2778;

- luchtdoorlatendheid**
- de volgens NEN 2686 bepaalde luchtvolumestroom van het totaal aan verblijfsgebieden en toilettruimtes van de gebruiksfuncties is niet groter van 0,2 m3/s
 - de scheidingconstructies tussen verblijfsgebieden, toilettruimtes en kruipruimtes, met inbegrip van de op die constructie aansluitende delen van andere constructies, voorzover die delen van invloed zijn op de specifieke luchtvolumestroom naar het verblijfsgebied of toilettruimte, heeft volgens NEN 2690 bepaalde, specifieke luchtvolumestroom van ten hoogste 20*10-6 m3/(m2*s)

- gevelopeningen**
- Gevel voorzien van muisdichte roosters. Gevelopeningen niet groter dan 1 cm2.

- wateropname**
- scheidingconstructies rondom toiletten hebben een wateropname die gemiddeld <0,01 kg/(m2*S12) en op geen enkele plaats >0,2 kg/(m2*S12)

- brandveiligheid en rookproductie**
- vluchtroute (vluchtweg en trappenhuis)**

- materialen toegepast in deze ruimtes voldoen aan brandklasse B en rookklasse S2 (NEN-EN 13501 of gelijkwaardige klassen conform Nederlandse NEN-normen);
 - Trap op vloerovergangen voldoen aan brandklasse Cfl en rookklasse S1fl (NEN-EN 13501 of gelijkwaardige klassen conform Nederlandse NEN-normen);
 - brandhydrant: positie en capaciteit nog ntb en vast te stellen door gemeente, brandweer en waterleidingmaatschappij-normen);

overige inpandige ruimtes

- materialen toegepast in de vloer van deze ruimtes voldoen aan brandklasse Dfl en rookklasse S1fl (NEN-EN 13501 of gelijkwaardige klassen conform Nederlandse NEN-normen);
 - overige materialen toegepast in deze ruimtes voldoen aan brandklasse D en rookklasse S2 (NEN-EN 13501 of gelijkwaardige klassen conform Nederlandse NEN-normen);

gevelconstructies:

- gevelconstructies voldoen aan brandvoortplantingsklasse B conform de NEN-EN 13501-1;

dak:

- het dak is niet brandgevaarlijk conform NEN 6063

- opmerkingen:**
- constructieafmetingen volgens opgave constructeur
 - installaties volgens opgave installatieadviseur
 - de verdeling van glas van de binnenpui zal dusdanig zijn dat aan eisen brandwerendheid voldaan wordt; (nb. binnenkozijnen van hout >550 kg/m3 cq. plaatstaal cq. staal)
 - binnendeuren die zich in een vluchtroute bevinden, zijn niet voorzien van een dag- en nachtslot
 - inbraakwerendheidsklasse 2 volgens NEN 5096

situatie bestaand

project IKC de Tjalk Lelystad

werk.nr. 3237_01

tek.nr. 10-SI-00

datum 25-09-2022

schaal 1:500 A1

status Definitief

revisie

fase Technisch Ontwerp

N

KRAAUJVANGER