

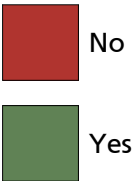


verblijfsgebied

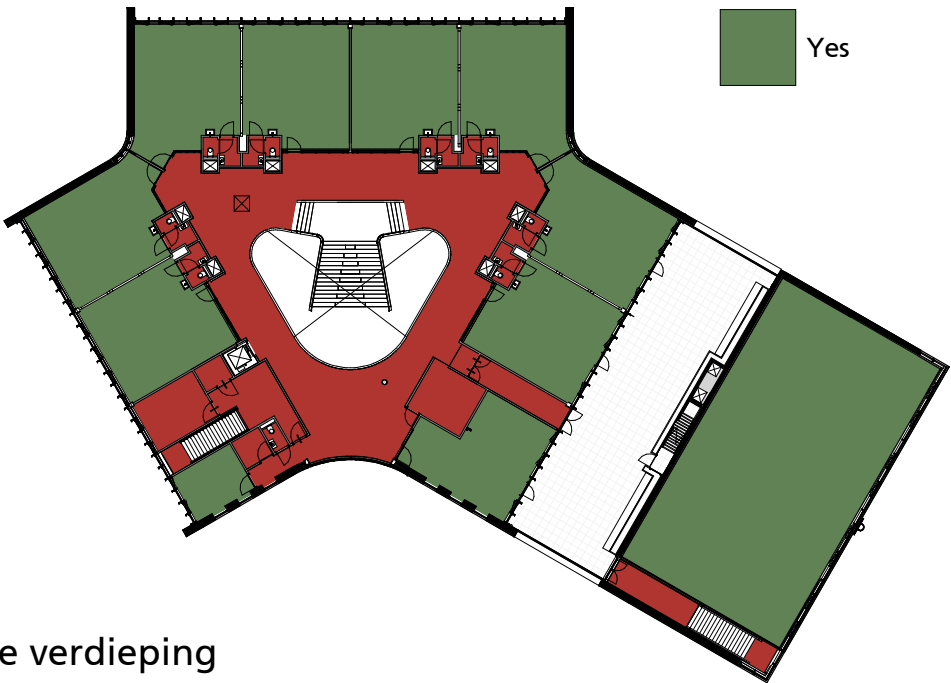

Begane grond

verblijfsgebied

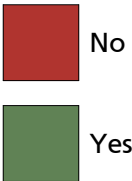

1ste verdieping

| Verblijfsgebied totaal (VG) |                 |           |
|-----------------------------|-----------------|-----------|
| Level                       | verblijfsgebied | Area      |
| 00_begane grond             | Yes             | 1043,6 m² |
| 01 eerste verdieping        | Yes             | 759,2 m²  |
| Totaal                      |                 | 1802,9 m² |

| Verblijfsgebied eis (VG) |             |           |
|--------------------------|-------------|-----------|
| Gebruiksfunctie          | Oppervlakte |           |
| bijeenkomstfunctie       | 304,2 m²    | 167,42 m2 |
| kantoorfunctie           | 112,8 m²    | 62,0 m2   |
| onderwijsfunctie         | 1269,0 m²   | 690,2m2   |
| sportfunctie             | 286,3 m²    | 157,46 m2 |
| Totaal                   | 1972,4 m²   |           |

| Verblijfsgebied gerealiseerd (VG) |             |         |
|-----------------------------------|-------------|---------|
| Gebruiksfunctie                   | Oppervlakte |         |
| bijeenkomstfunctie                | 291,1 m²    | voldoet |
| kantoorfunctie                    | 112,8 m²    | voldoet |
| onderwijsfunctie                  | 1142,3 m²   | voldoet |
| overige<br>gebruiksfunctie        | 0,0 m²      |         |
| sportfunctie                      | 256,6 m²    | voldoet |
| Grand total                       | 1802,9 m²   |         |