



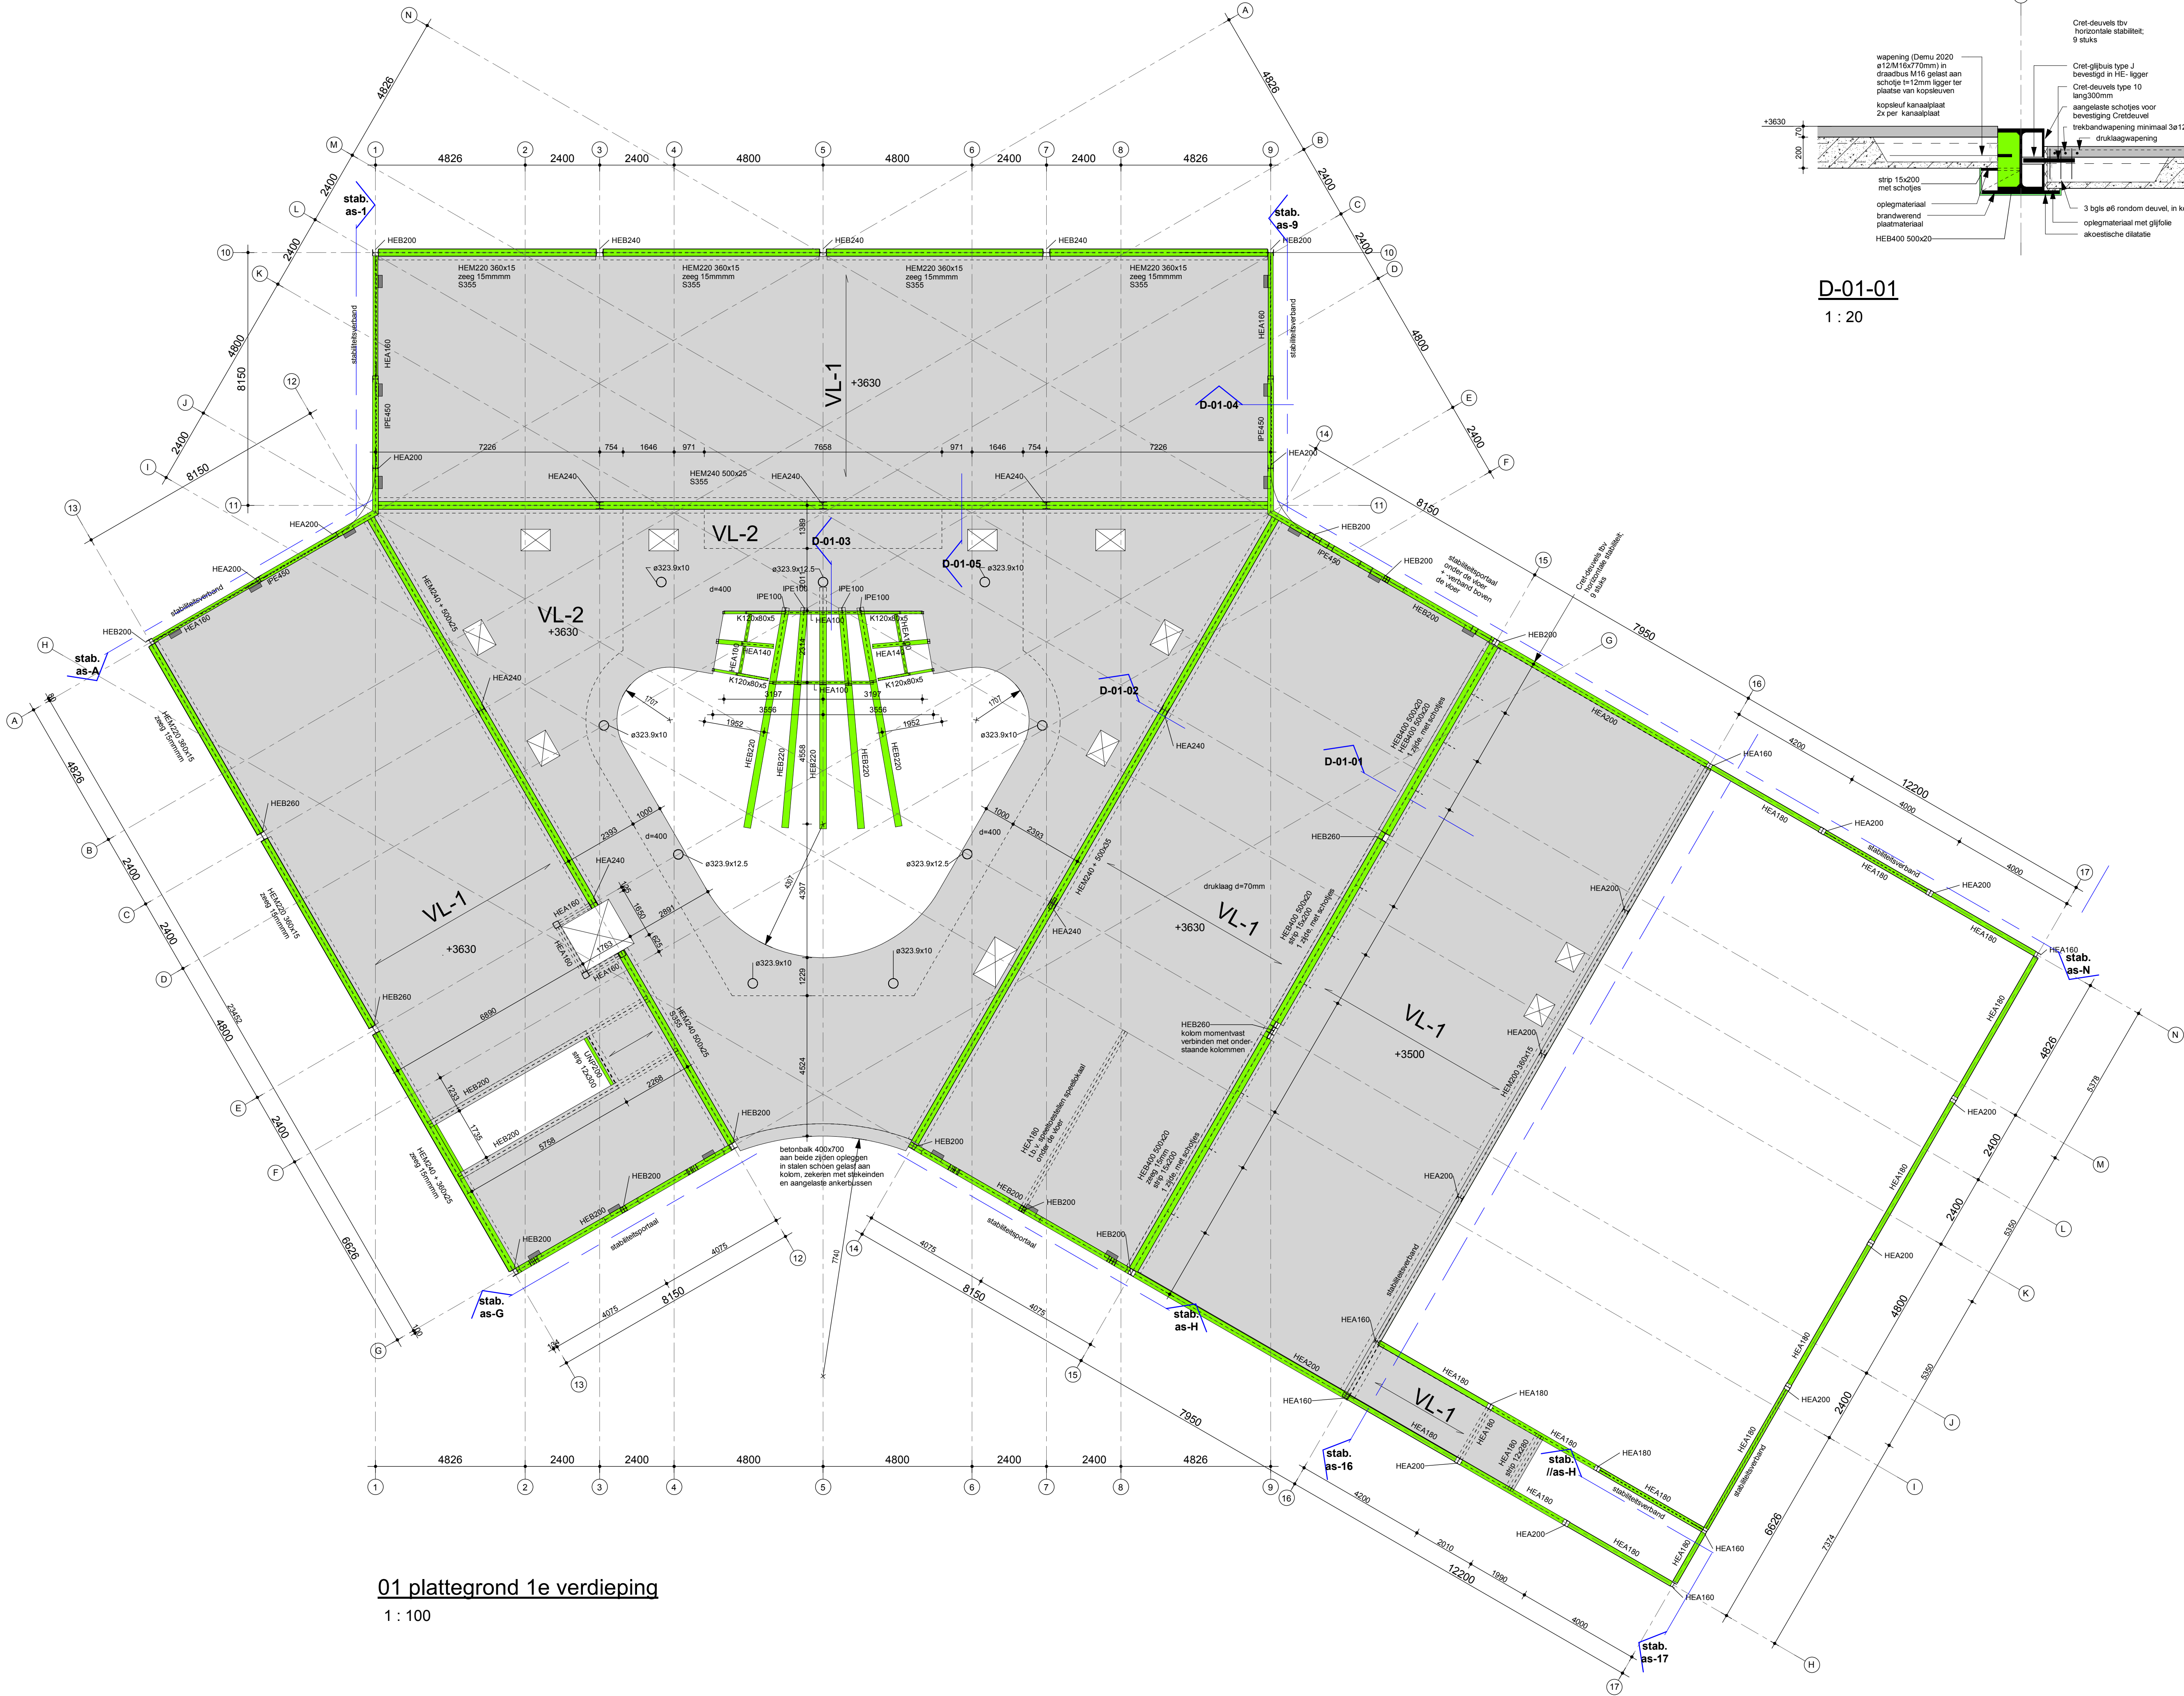


01 plattegrond 1e verdieping
1 : 100


D-01-01
1 : 20

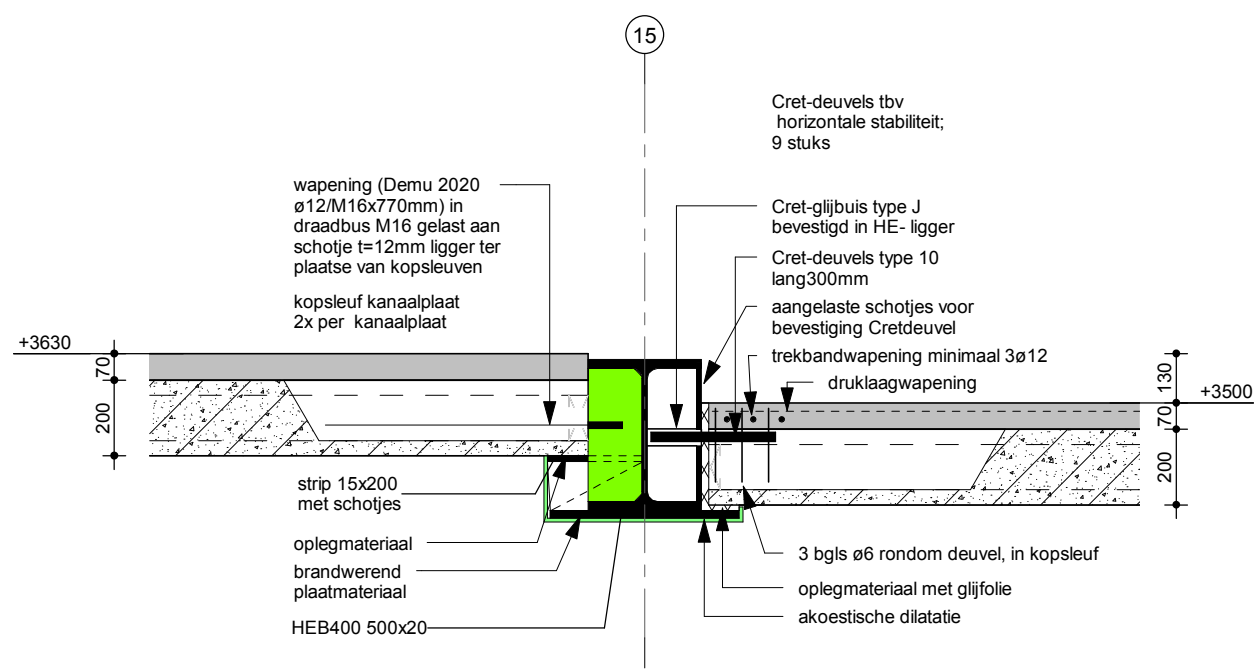


D-01-02
1 : 20

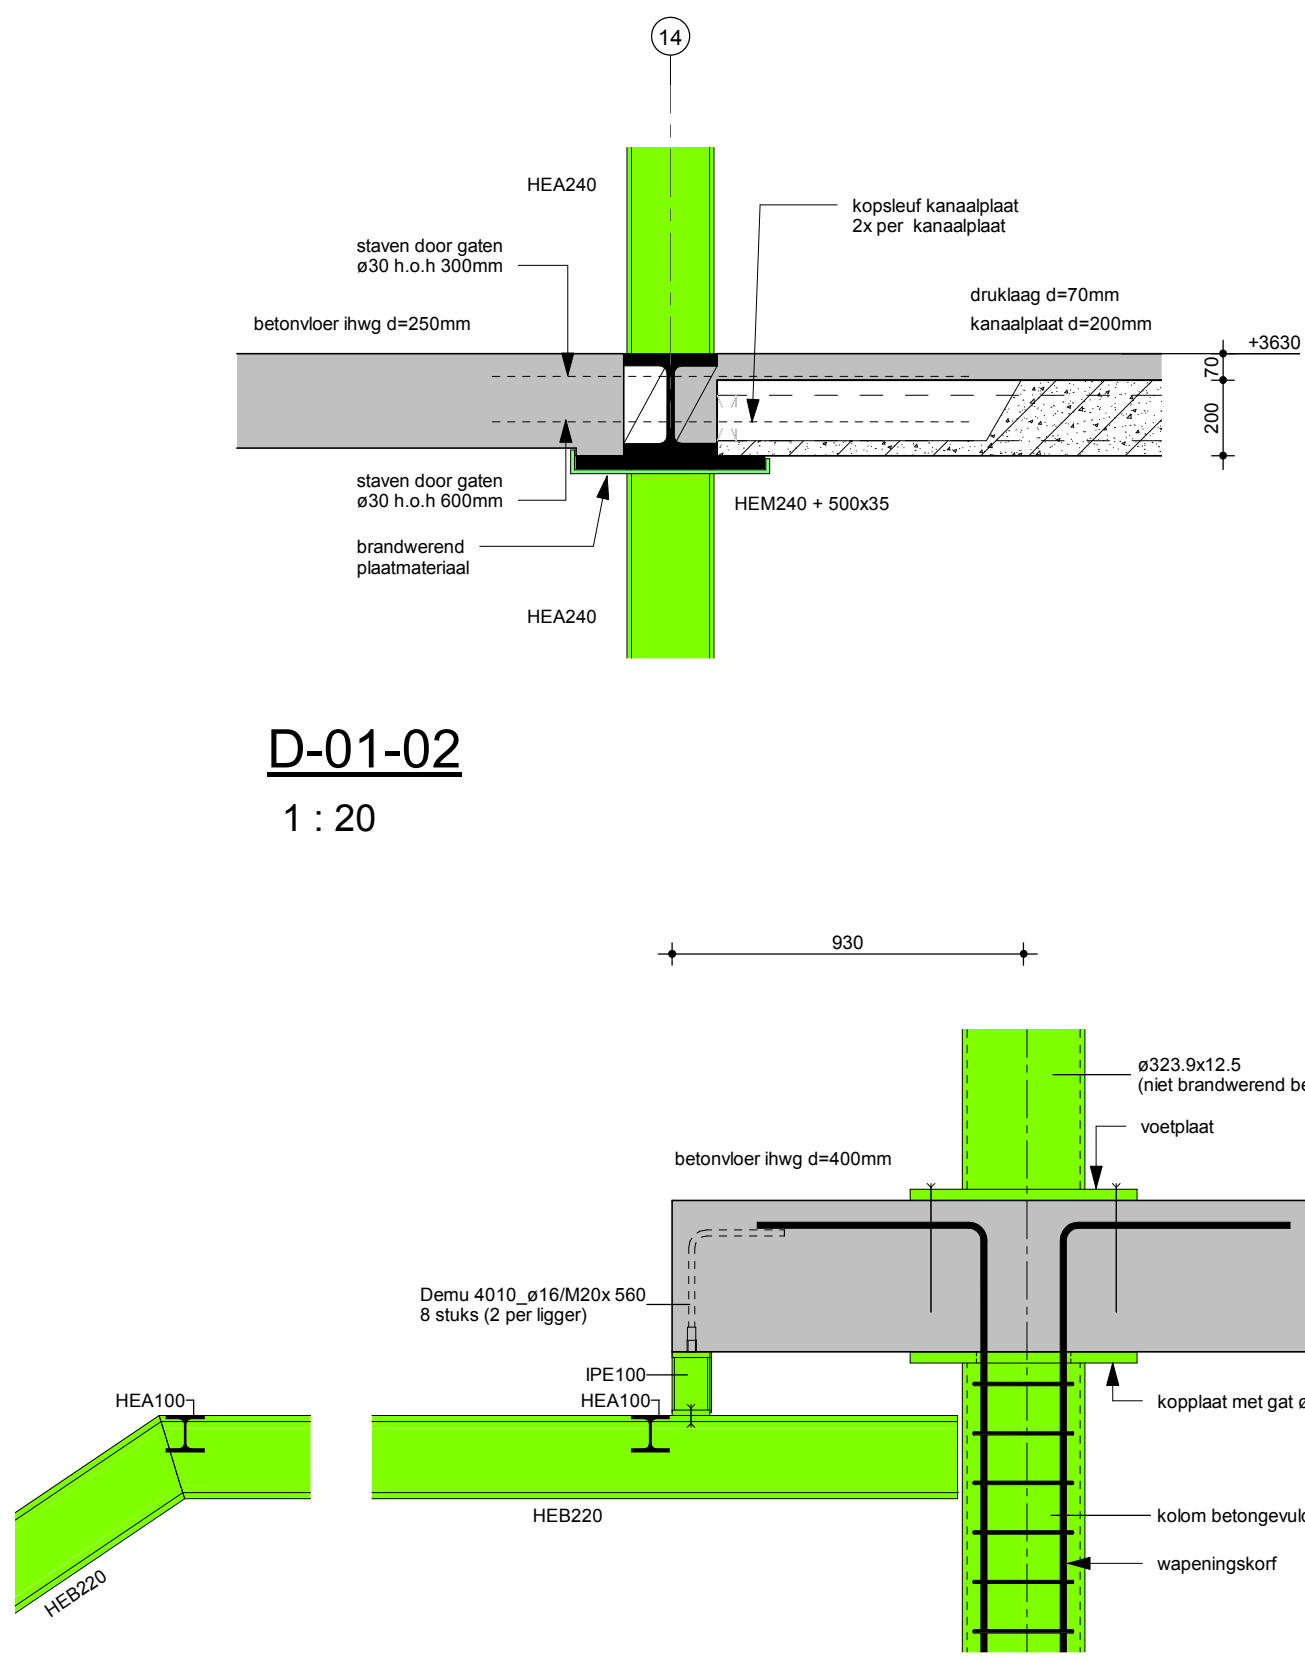


D-01-03
1 : 20

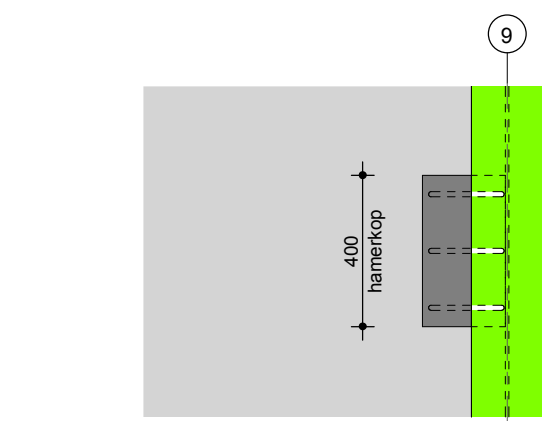


D-01-04 baz

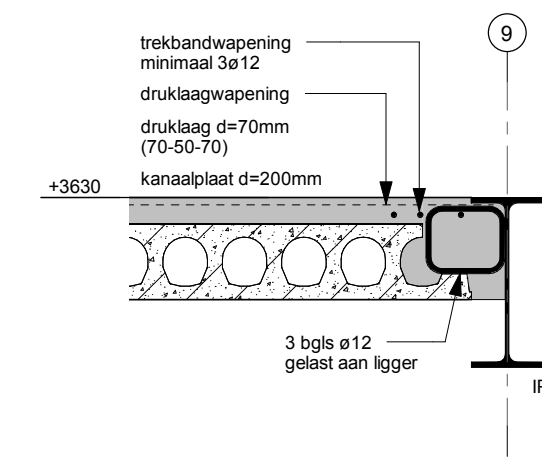

D-01-04
1 : 20

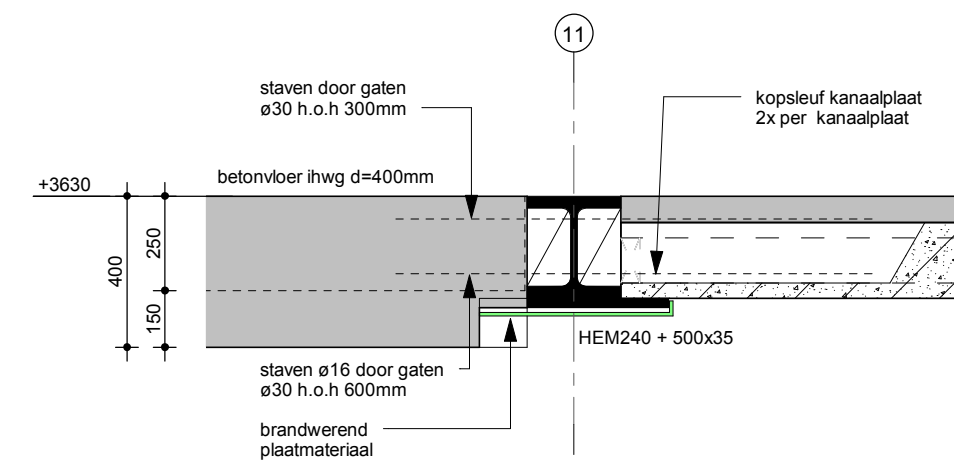

D-01-05
1 : 20

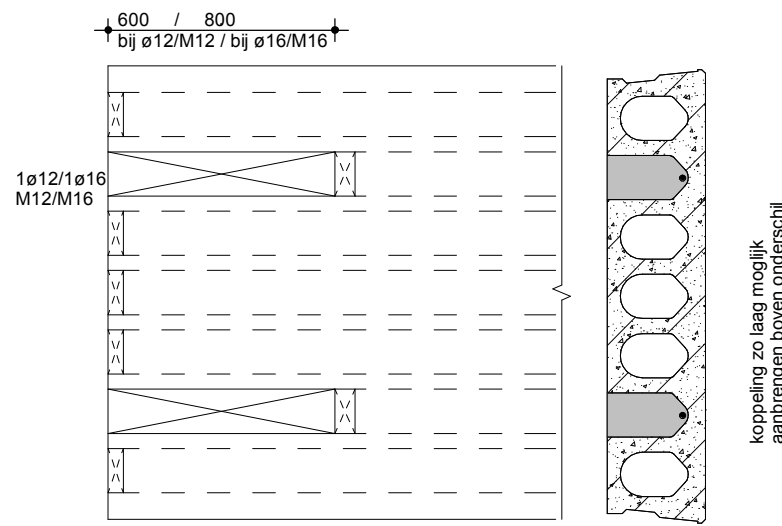

principe kopsleufsparingen (per plaatende)
- kopsleuf lengte afhankelijk van verankeringslengte toe te passen staven
- kopsleufsparingen door gaten in ligger in kopsleufsparingen in de kanaalplaat, zie boven.
(afstemming/verankeringslengte/uitwerking door leveranciers).
- principewapening / stekankers bij kopsleufsparing:
2x12 per plaatende tpv middenondersteuningen (doorkoppelen alle vloeren)
2x16 per plaatende tpv alle eindondersteuningen

Algemeen
VL-1 - Kanaalplaatvloer d=200mm met druklaag 70-50-70
VL-2 - Massieve vloer d=250mm met versterkte stroken (vs) 1000x400mm
Afwerklagen kpv ontkoppelen i.v.m. brandwerendheid

maten (ook peilmaten) in mm.
peilmaten t.o.v. peil
peil is b.k. afgewerkte begane grondvloer= N.A.P.-3200

datum	omschrijving	get.	vrijg.
C 22-09-2022	TO definitief	99	KCH
B 25-08-2022	TO definitief	99	
A 17-08-2022	TO concept	99	

Aronsohn constructies
Kraaijveld 488
Postbus 2401
3000 CK Rotterdam
010 - 285 80 80
www.aronsohn.nl

Ukkelstraat 20
Postbus 75
5600 AB Eindhoven
040 - 295 99 00
rotterdam@aronsohn.nl

werk	IKC de Tjalk		Lelystad			
ontwerp	plattegrond 1e verdieping		Nieuw			
architect	Kraaijvanger		Rotterdam			
werknummer		10515	formaat	1189x594	revisie	C
project	fase	discipline	tekeningsnummer		TO2CON X-01-200	