


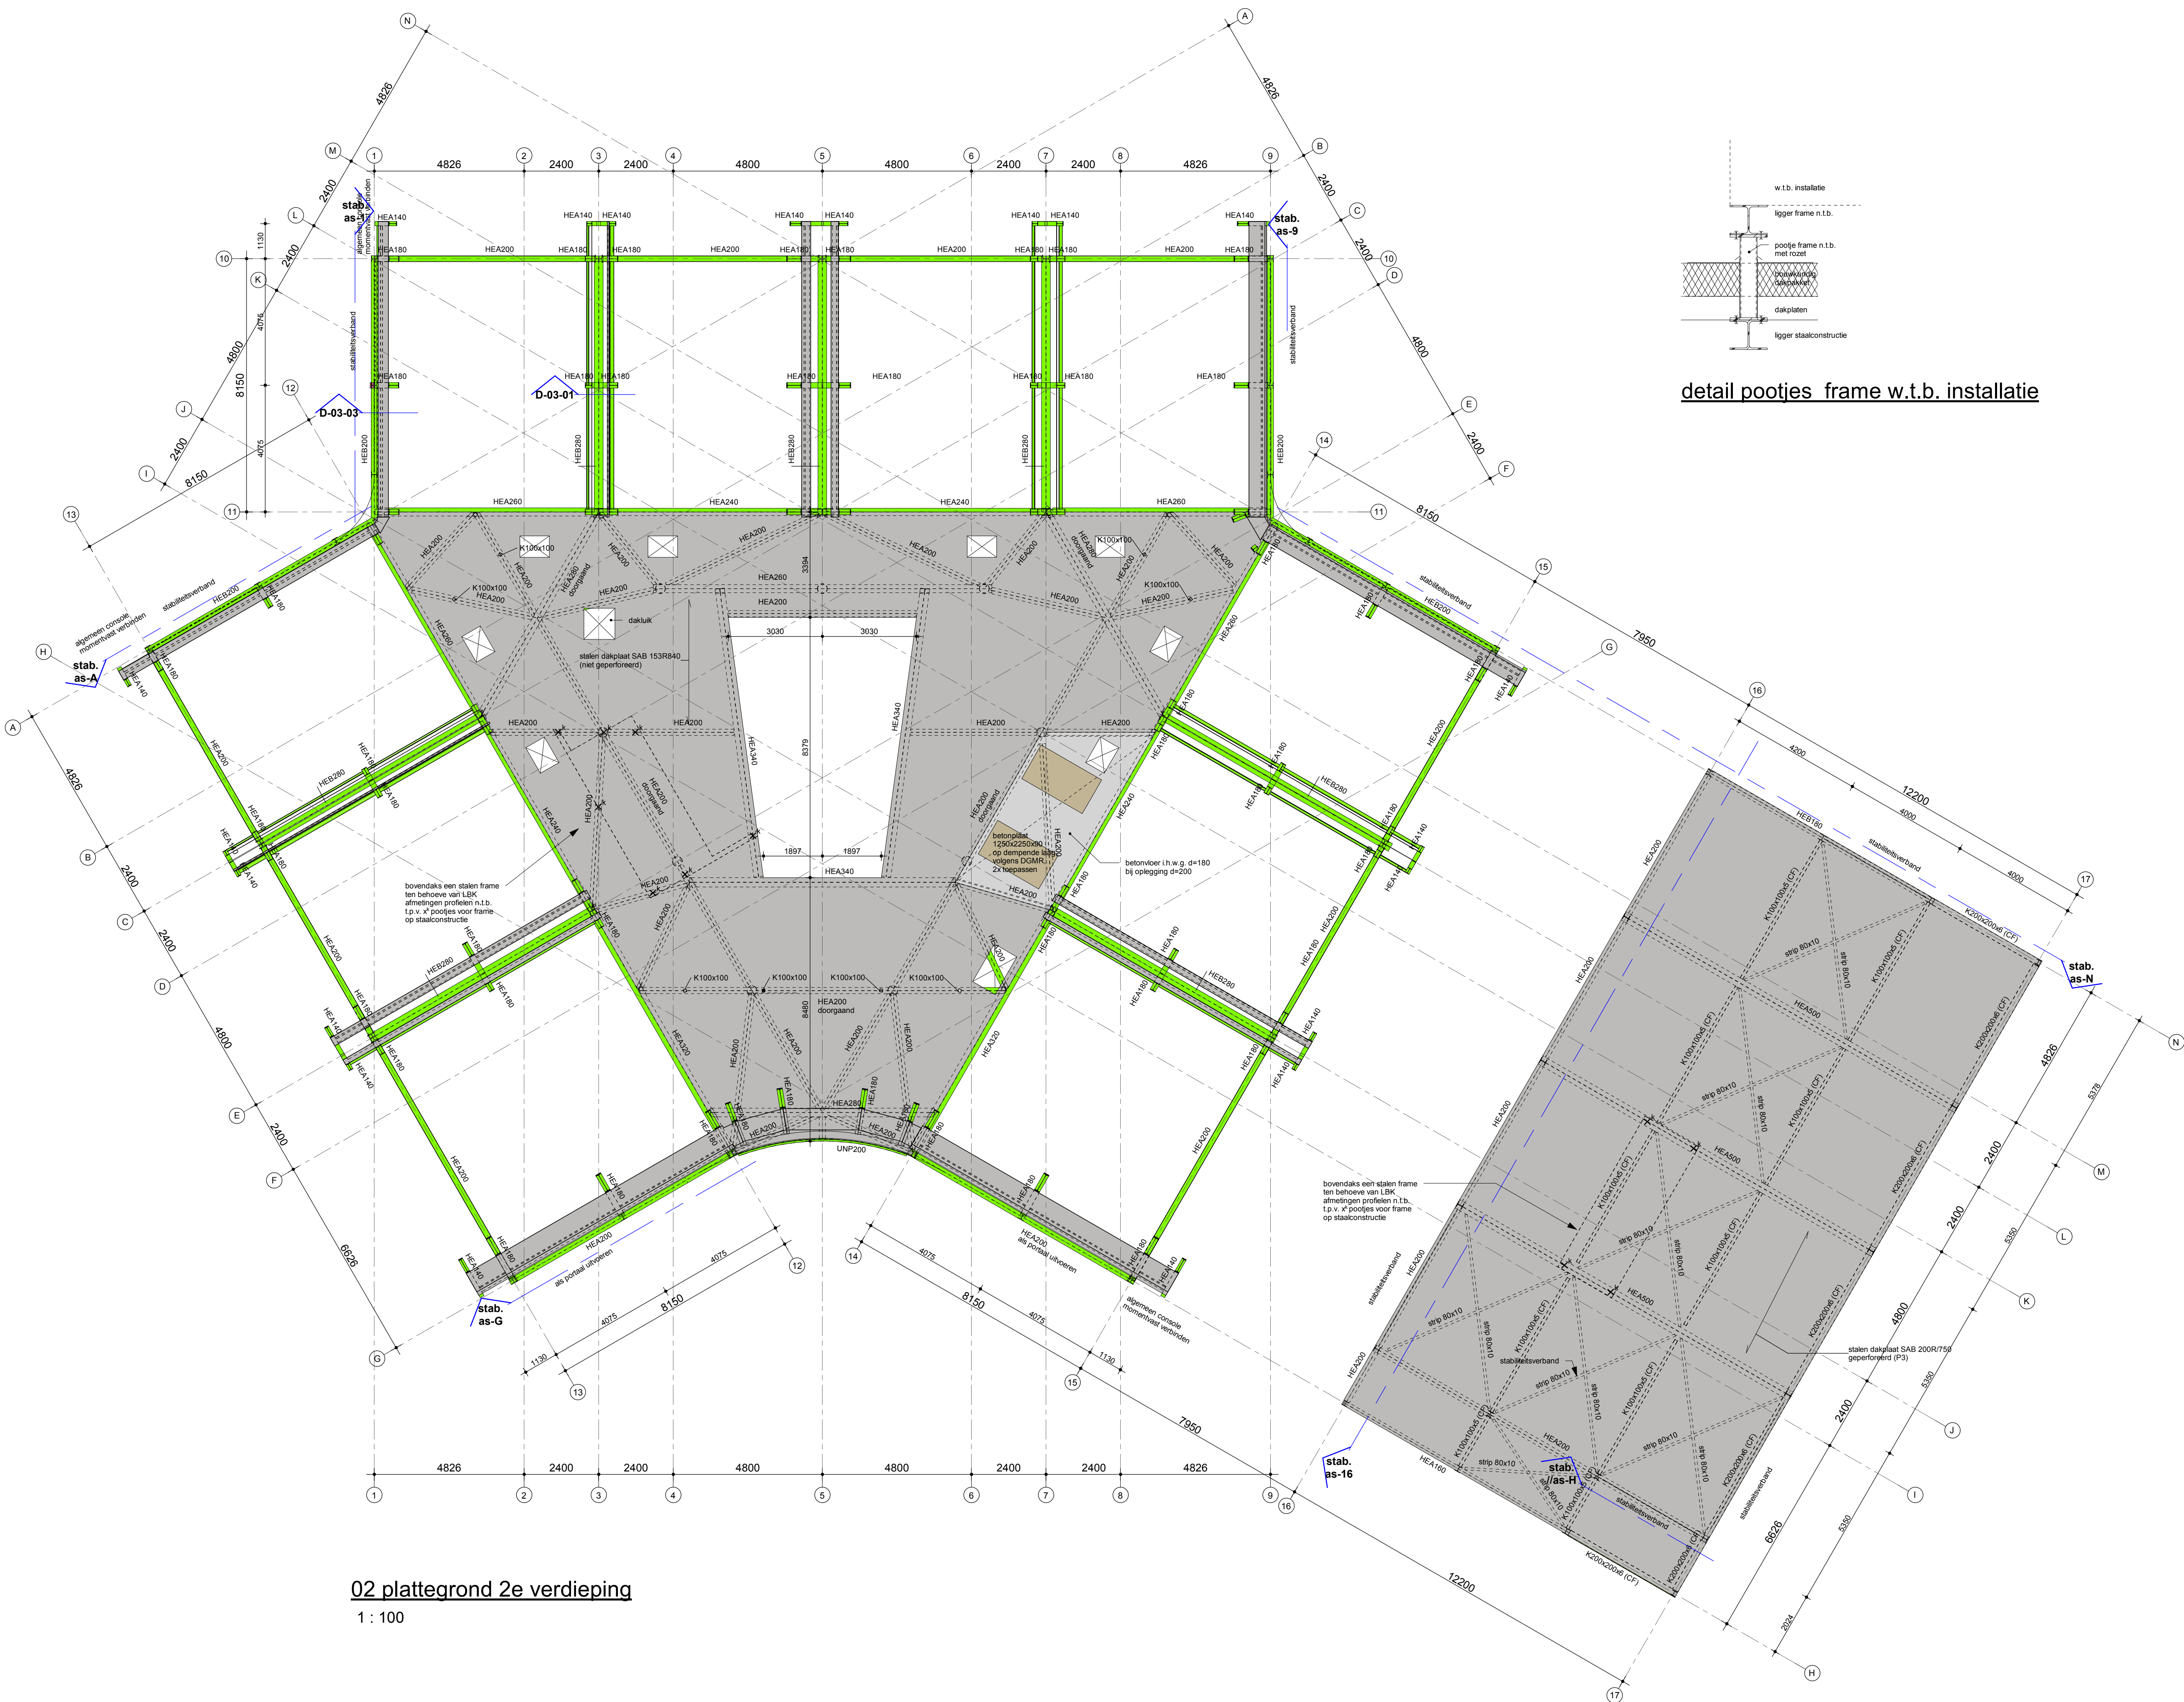

detail pootjes frame w.t.b. installatie

maten (ook peilmaten) in mm.
peilmaten t.o.v. peil
peil is b.k. afgewerkte begane grondvloer= N.A.P.-3200

datum	omschrijving	get.	vrjg.
C 22-09-2022	TO definitief	gg	KO
B 25-08-2022	TO definitief	gg	
A 17-08-2022	TO concept	gg	

**Aronsohn**
constructies

Kruisplein 488
Postbus 2401
3000 CK Rotterdam
010 - 280 80 80
www.aronsohn.nl

Ukkelstraat 2D
Postbus 75
5600 AB Eindhoven
040 - 290 99 00
rotterdam@aronsohn.nl

werk	IKC de Tjalk			Lelystad					
onderdeel	plattegrond 2e verdieping								
	Nieuw								
architect	Kraaijvanger			Rotterdam					
werknnummer	formaat	revisie							
10515	A1	C							
project \ fase \ discipline \ tekeningnummer									
TO2CON			X-02-200						