


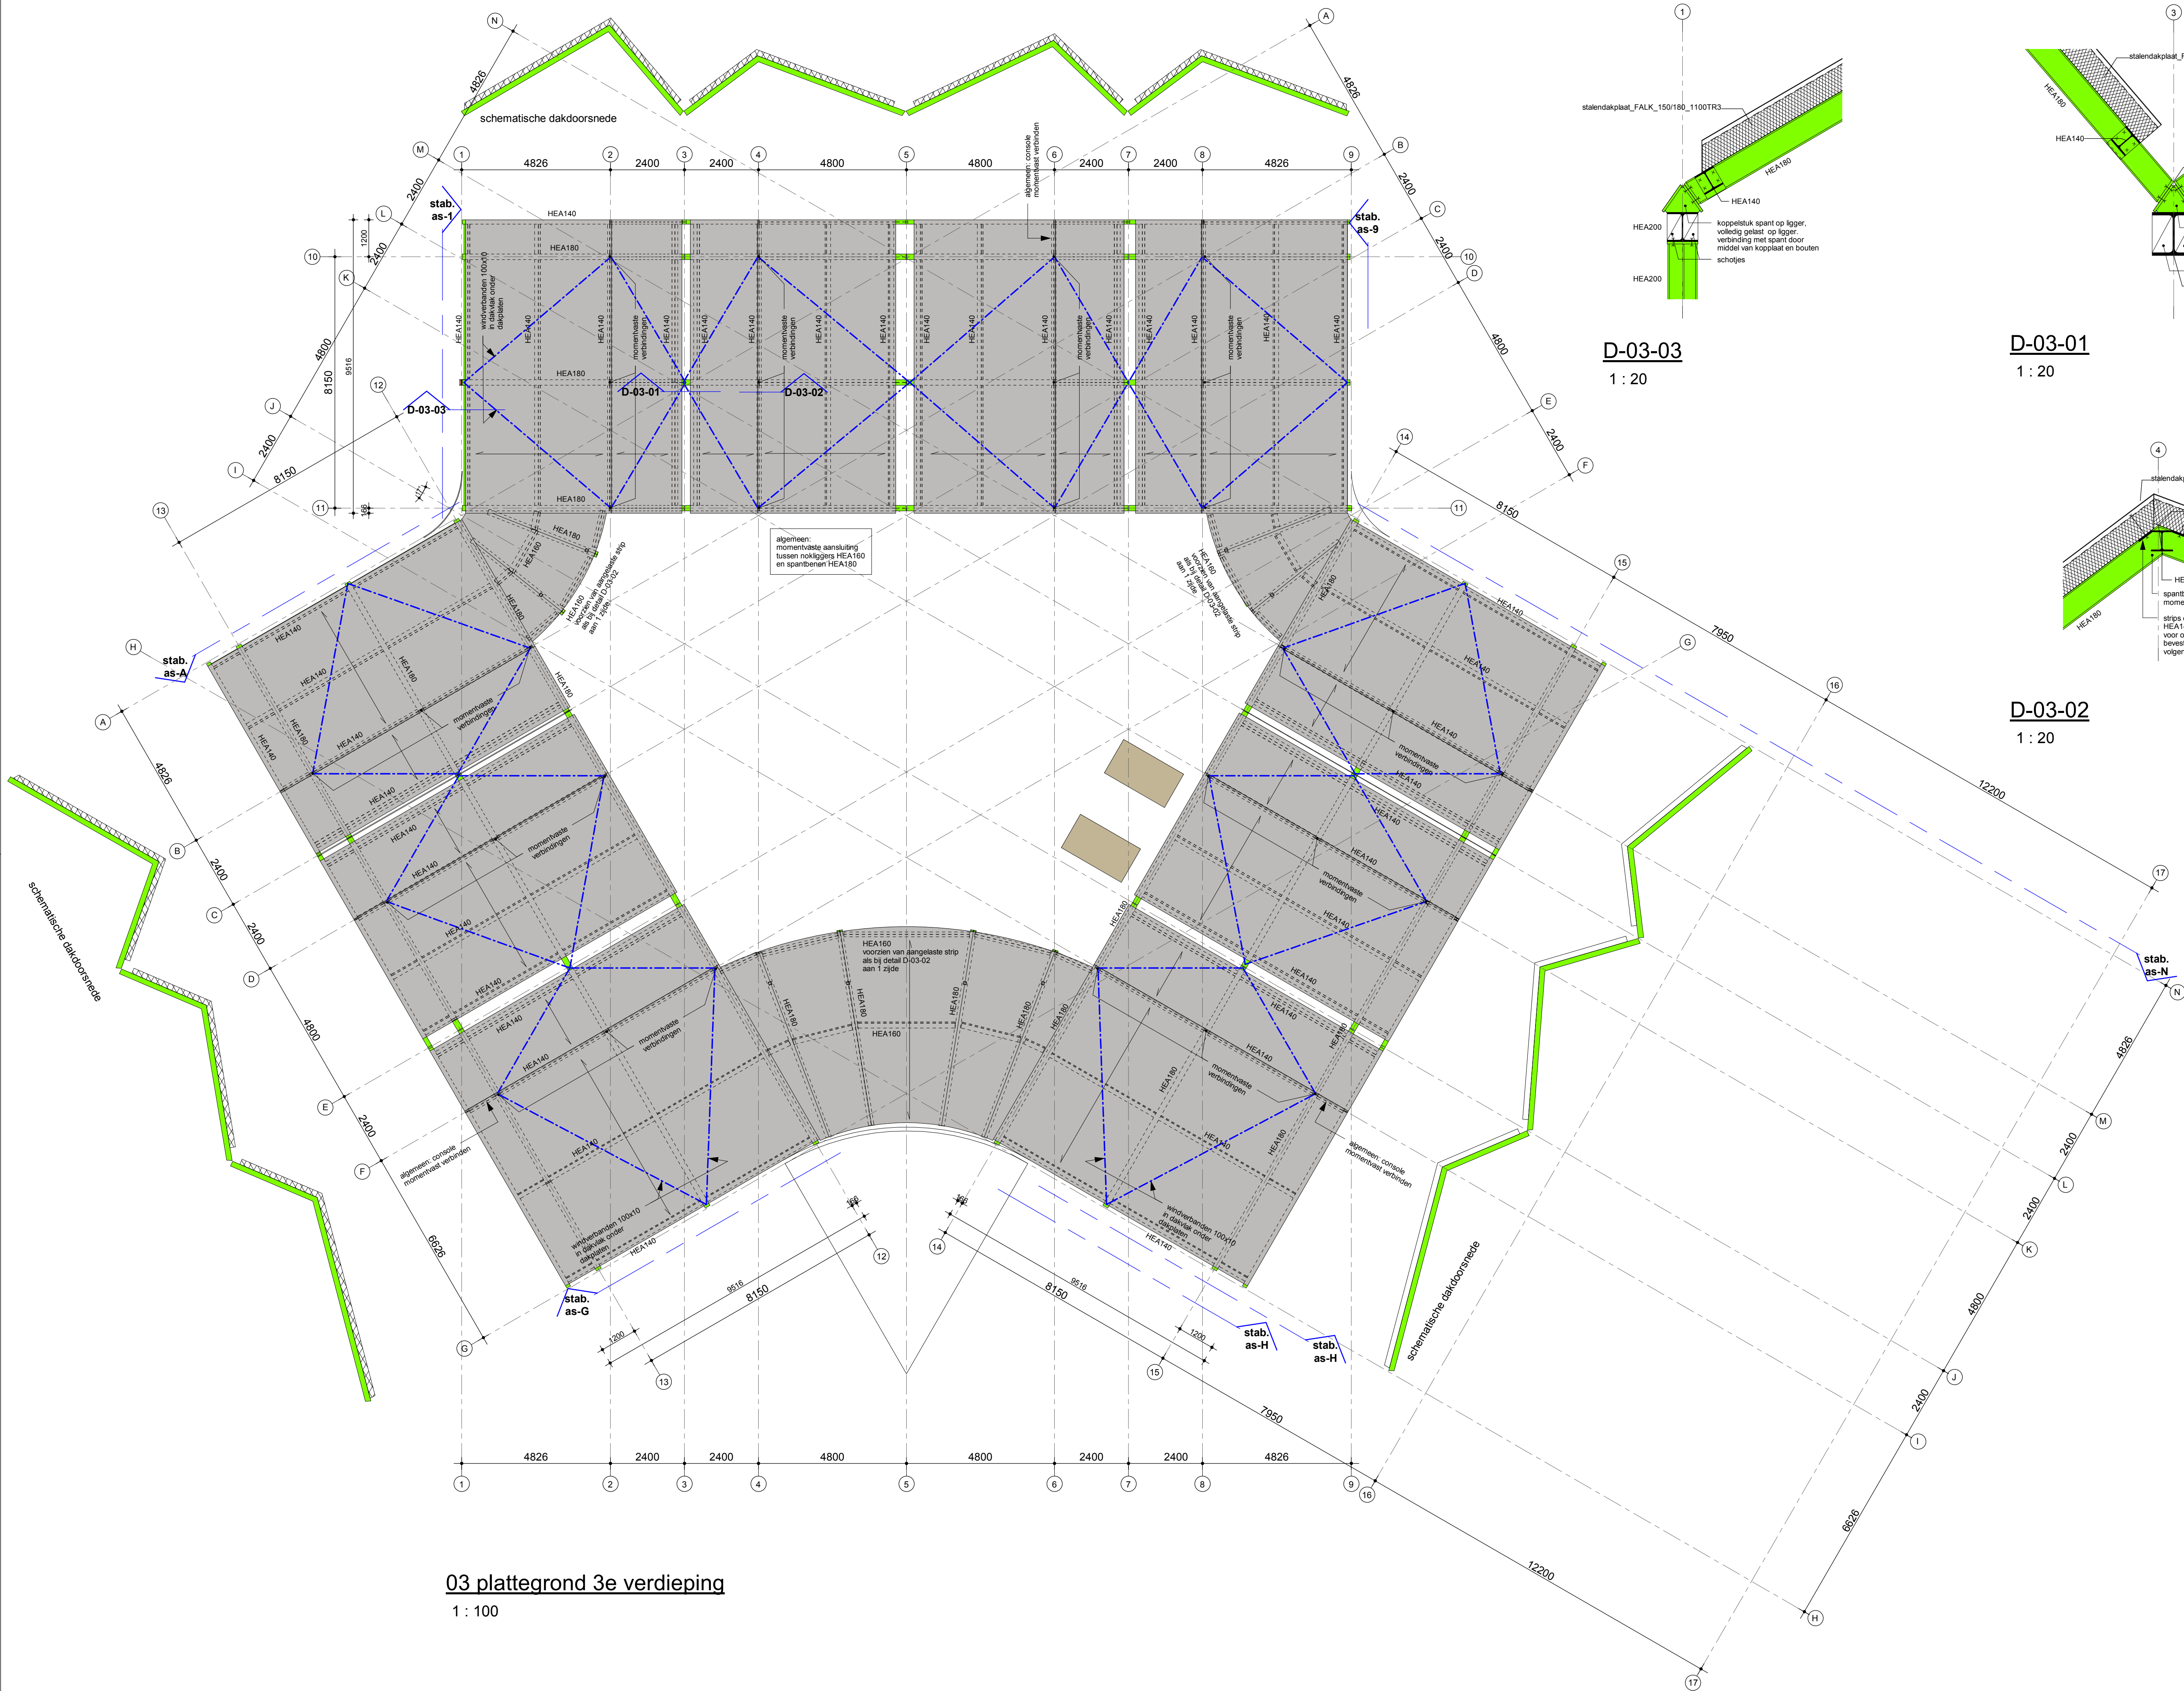

D-03-03
1 : 20

D-03-01
1 : 20

D-03-02
1 : 20

algemeen:

hellende daken voorzien van stalen dakplaten
Falkdak 1100 TR3+, dikte 150/180

maten (ook peilmaten) in mm.
peilmaten t.o.v. peil
peil is b.k. afgewerkte begane grondvloer= N.A.P.-3200

datum	omschrijving	get.	vrijg.
C	22-09-2022	TO definitief	gg KCh
B	25-08-2022	TO definitief	gg
A	17-08-2022	TO concept	gg

Aronsohn
constructies

Kruisplein 488
Postbus 2401
3000 CK Rotterdam
010 - 280 80 80
www.aronsohn.nl

Ukkelstraat 2D
Postbus 75
3600 AB Eindhoven
040 - 290 99 00
rotterdam@aronsohn.nl

werk IKC de Tjalk

Lelystad

plattengrond dak

Nieuw

architect Kraaijvanger

Rotterdam

werknnummer	formaat	revisie
10515	A1	C

project fase \ discipline \ tekeningnummer

TO2CON X-03-200