


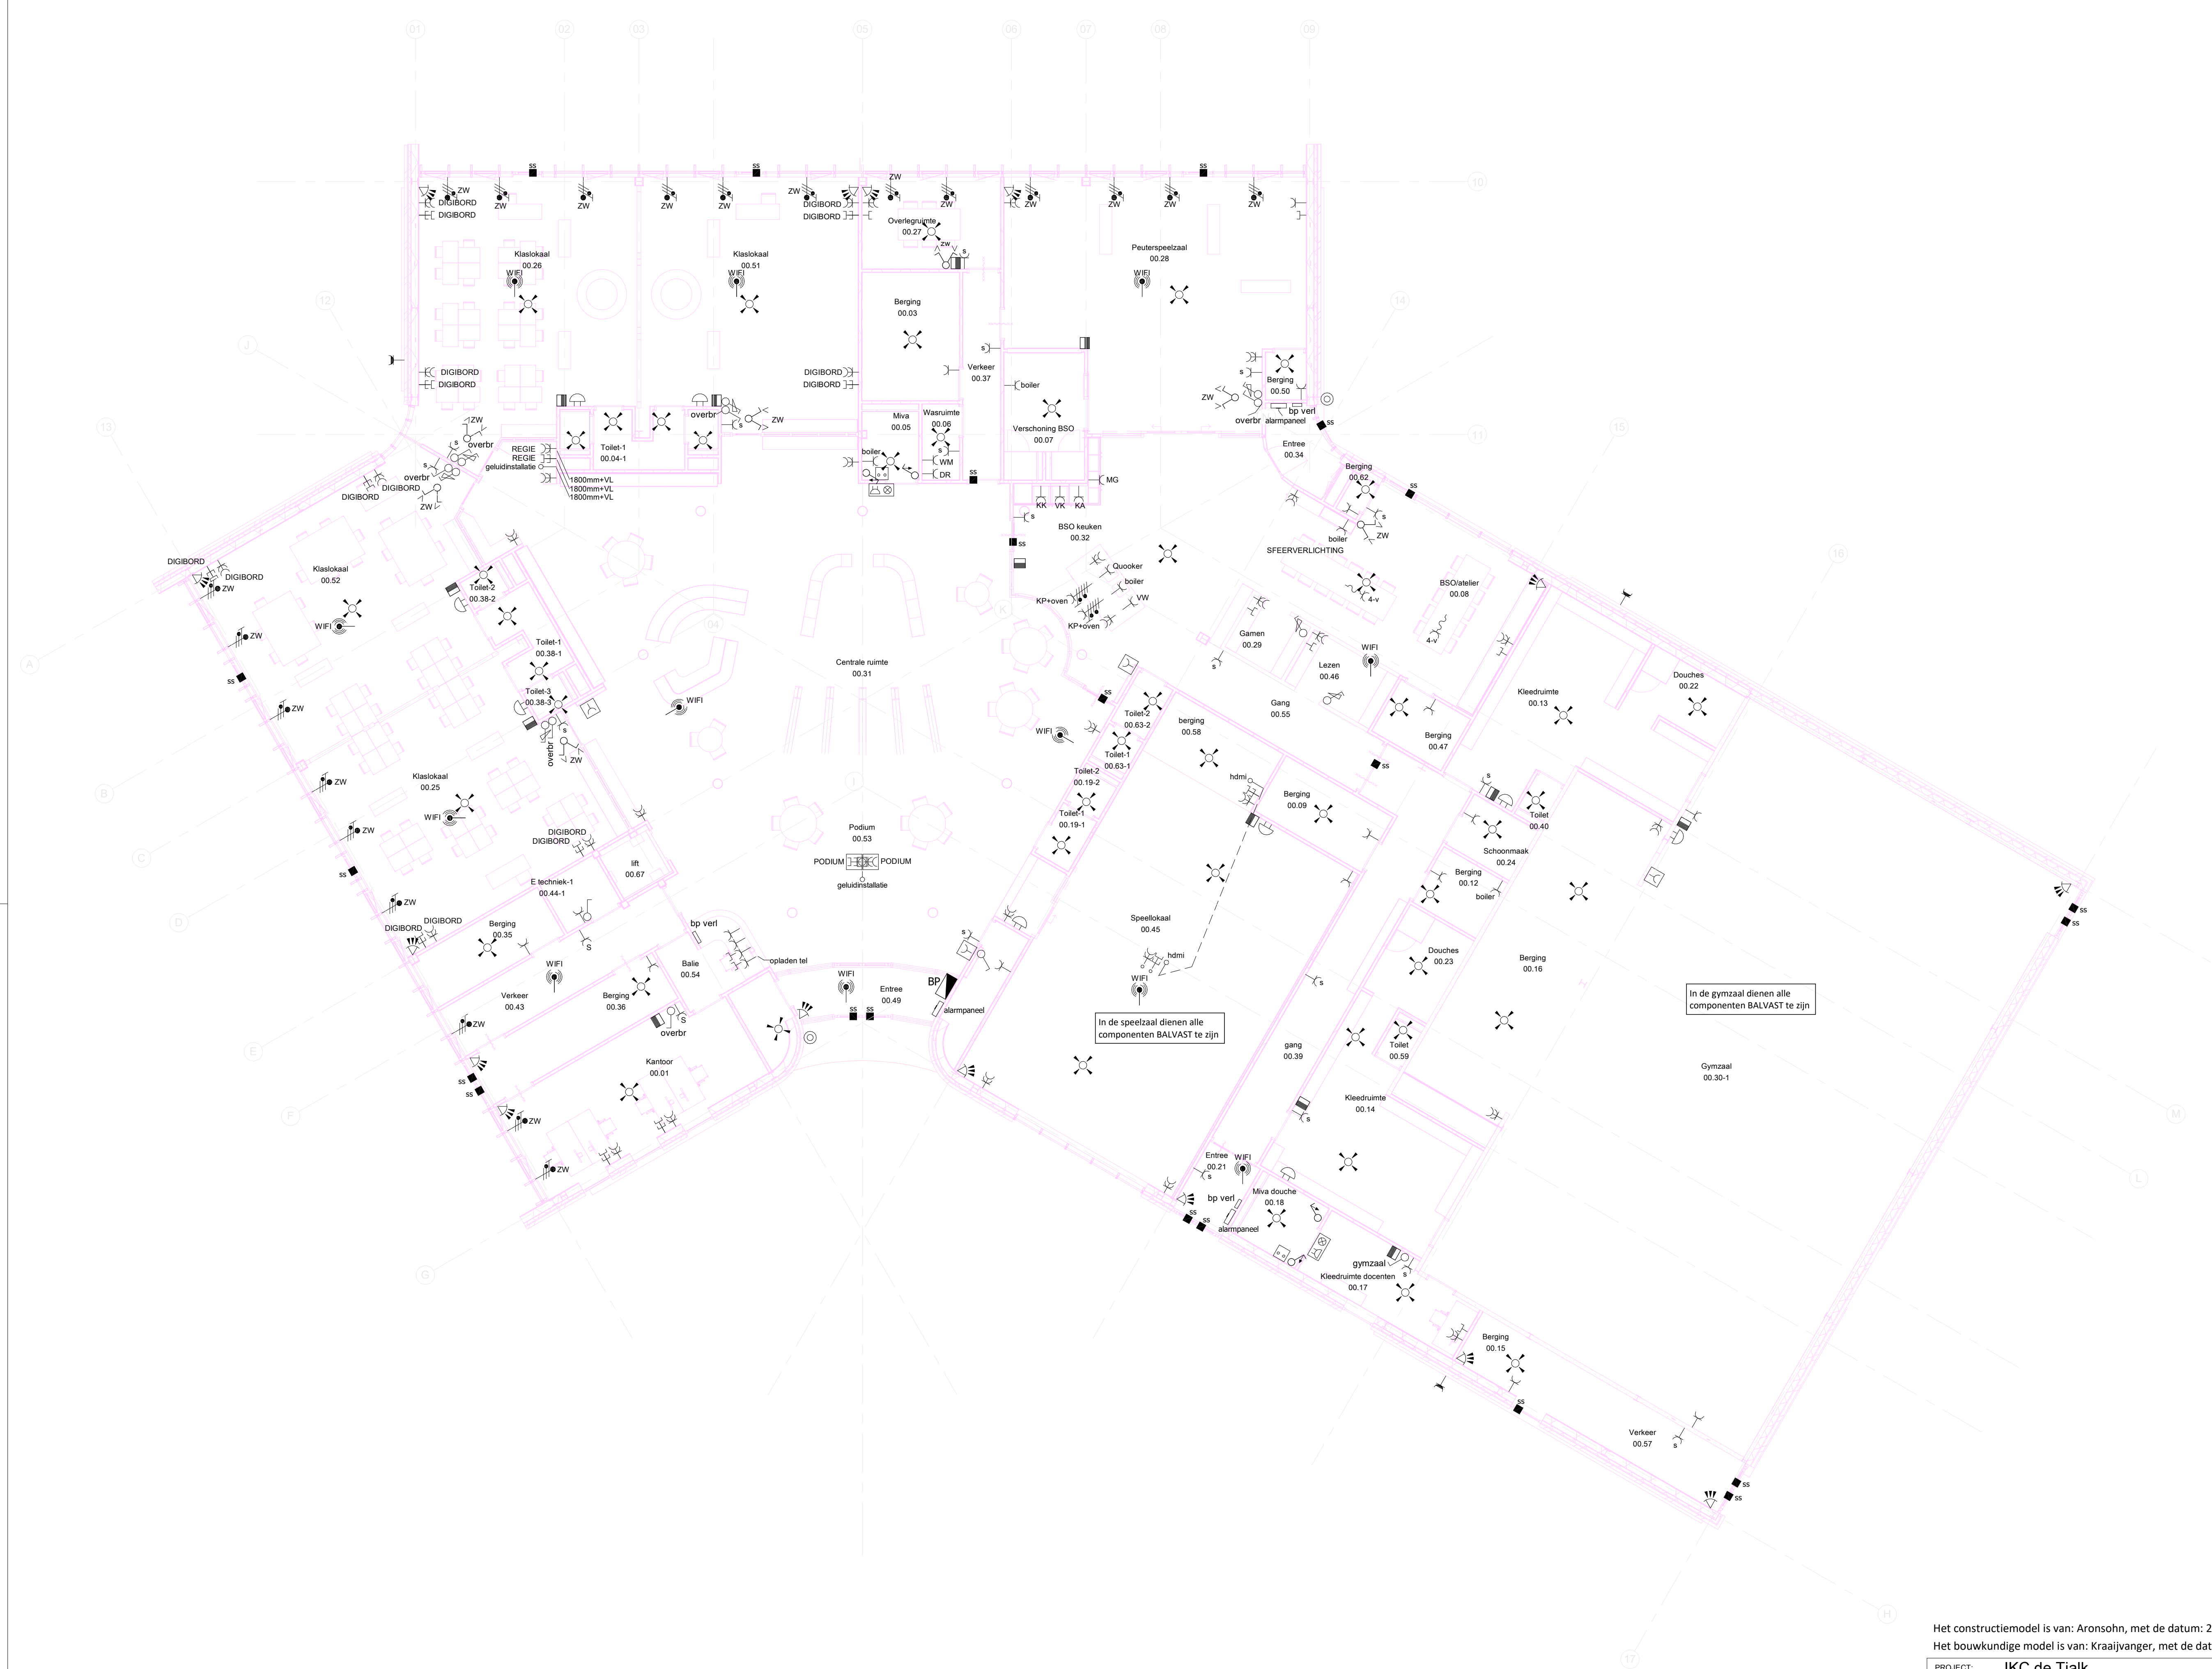

RENVOOI	
AFSPRAKEN	
SYMBOOL	OMSCHRIJVING
	Bewegingsmelder
	Dimmer
	Enkelpolige schakelaar
	Bedienpaneel verlichting
	Schakelaar zonerwing
	Enkelvoudige wandcontactdoos (normaal en waterdicht)
	Tweevoudige wandcontactdoos
	Tweevoudige wandcontactdoos - boven plafond - in vloer
	Vervoudige wandcontactdoos verplaatsbaar
	Periflex wandcontactdoos
	Aansluitpunt 230V
	Aansluitpunt 380V
	Vloerdoos
	Enkelvoudig datapunt
	Tweevoudig datapunt
	Tweevoudig datapunt - boven plafond - in vloer
	Aansluitpunt WIFI
	Loze leiding
	Thermostaat
	Kaartlezer
	Magnetcontact
	Alarmpaneel
	Brandweerpaneel
	Belddrukker
	Bel
	Schakelaar MIVA
	Afstelscombinatie
	MIVA-sigalering
Verklaringen	
KK - KoelKast MG - MaGnetron s - schoonmaak	
VK - VriesKast KP - KookPlaats	
VW - VaatWasser WM - WasMachine	
KA - KoffieAutomat DR - DRoger	

Het constructiemodel is van: Aronsohn, met de datum: 25-08-2022.
Het bouwkundige model is van: Kraaijvanger, met de datum: 29-08-2022.

PROJECT:	IKC de Tjalk Lelystad			DATUM:	SCHAAL:	FORMAAT:
				16-09-2022	1 : 100	A1
OMSCHRIJVING:	ELEKTROTECHNISCHE INSTALLATIES AFSPRAKENTEKENING - BEGANE GROND			GETEKEND:	GECONTR.:	GEZIEN:
				LHO	MST	WW
				STATUSAANDUIDING: TO II		
Rijswijk Apeldoorn Eindhoven Amsterdam Groningen	VALSTAR SIMONIS ADVISEURS INSTALLATIETECHNIEK WWW.VALSTAR-SIMONIS.NL			TEKENINGNUMMER 50029E-32000		
				AUTEURSRECHTEN VOORBEHOUDEN VOLGENS DE WET		