


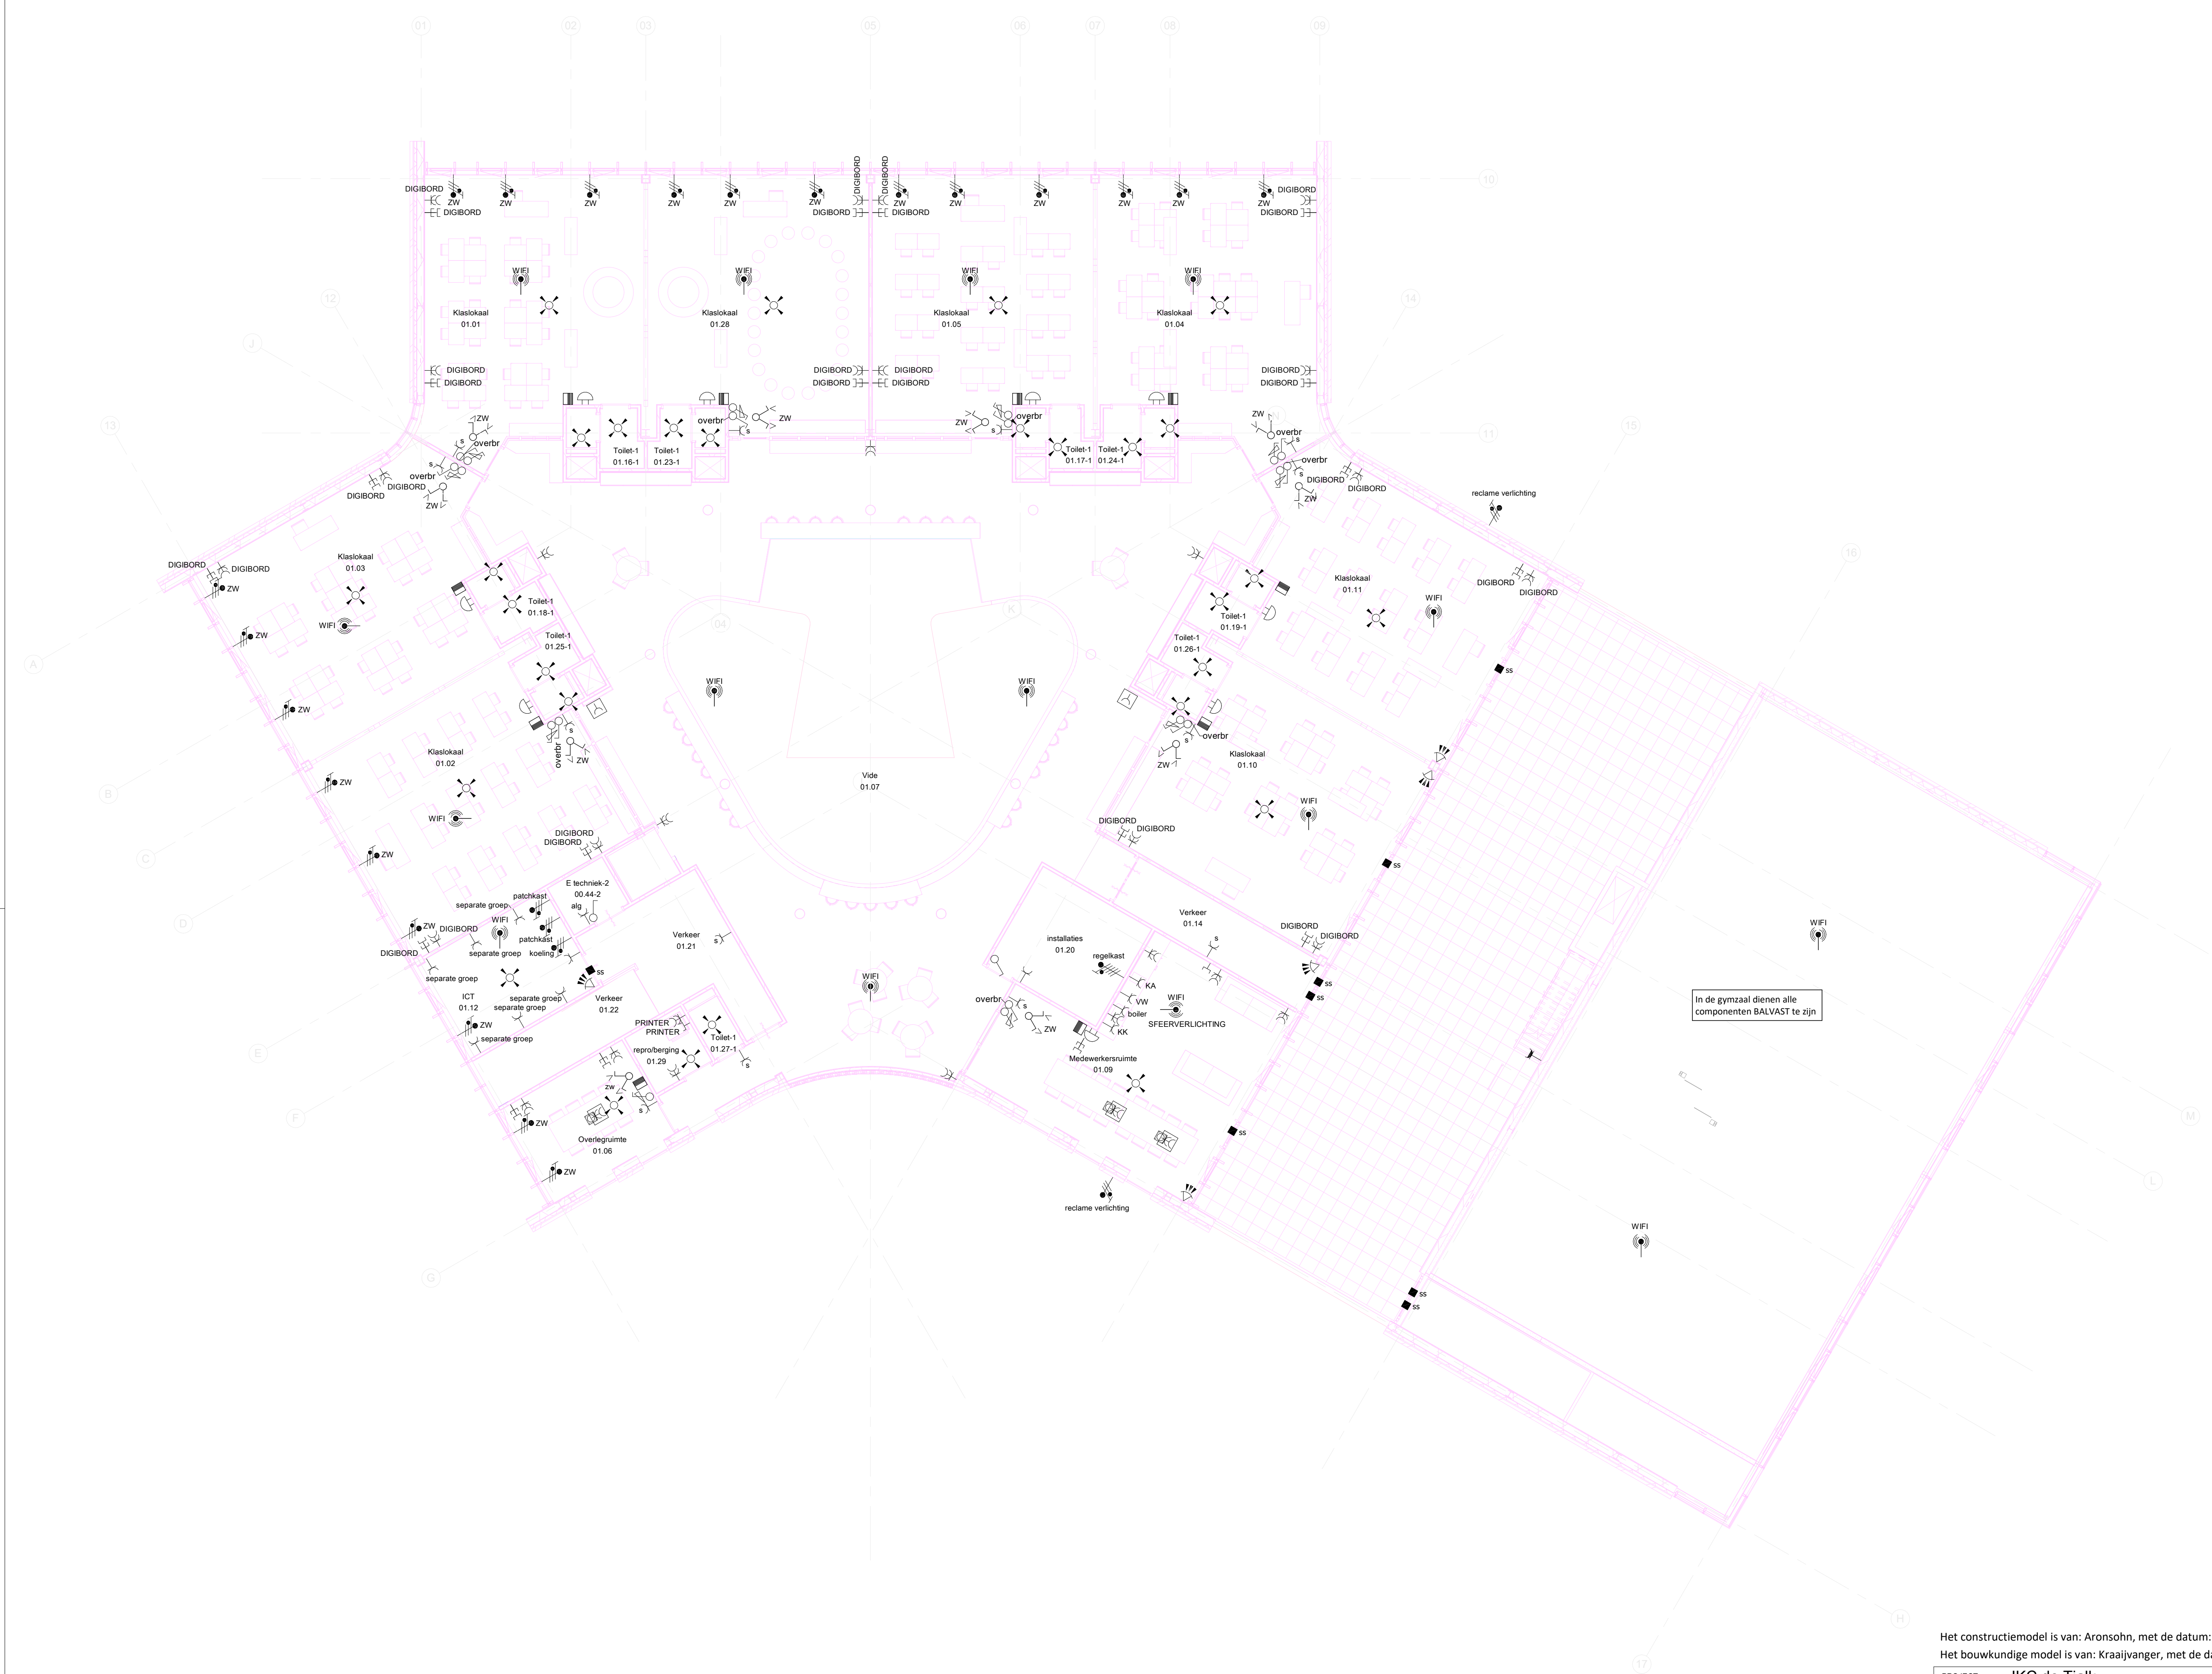

RENVOOI		
AFSPRAKEN		
SYMBOOL	OMSCHRIJVING	
	Bewegingsmelder	
	Dimmer	
	Enkelpolige schakelaar	
	Bedienpaneel verlichting	
	Schakelaar zomering	
	Enkelvoudige wandcontactdoos (normaal en waterdicht)	
	Tweevoudige wandcontactdoos	
	Tweevoudige wandcontactdoos - boven plafond - in vloer	
	Vervoudige wandcontactdoos verplaatsbaar	
	Perflex wandcontactdoos	
	Aansluitpunt 230V	
	Aansluitpunt 380V	
	Vloerdoos	
	Enkelvoudig datapunt	
	Tweevoudig datapunt	
	Tweevoudig datapunt - boven plafond - in vloer	
	Aansluitpunt WIFI	
	Loze leiding	
	Thermostaat	
	Kaartlezer	
	Magneetcontact	
	Alarmpaneel	
	Brandweerpaneel	
	Beldrukker	
	Bel	
	Schakelaar MVA	
	Alarcombinatie	
	MVA-signalering	
Verklaringen		
KK - KoelKast	MG - MaGnetron	s - schoonmaak
VK - VriesKast	KP - KookPlaat	
VW - VaatWasser	WM - WasMachine	
KA - KoffieAutomat	DR - DfRoger	

Het constructiemodel is van: Aronsohn, met de datum: 25-08-2022.
Het bouwkundige model is van: Kraaijvanger, met de datum: 29-08-2022.

PROJECT:	IKC de Tjalk Lelystad	DATUM:	16-09-2022	SCHAAL:	1 : 100	FORMAAT:	A1
OMSCHRIJVING:	ELEKTROTECHNISCHE INSTALLATIES AFSPRAKENTEKENING - 1E VERDIEPING	GETEKEND:	LHO	GECONTR.	MST	GEZIEN:	WW
Rijswijk Apeldoorn Eindhoven Amsterdam Groningen		VALSTAR SIMONIS ADVISEURS INSTALLATIETECHNIEK WWW.VALSTAR-SIMONIS.NL		TEKENINGNUMMER 50029E-32001			
				STATUSAANDUIDING: TO II			
				AUTEURSRECHTEN VOORBEHOUDEN VOLGENS DE WET			