


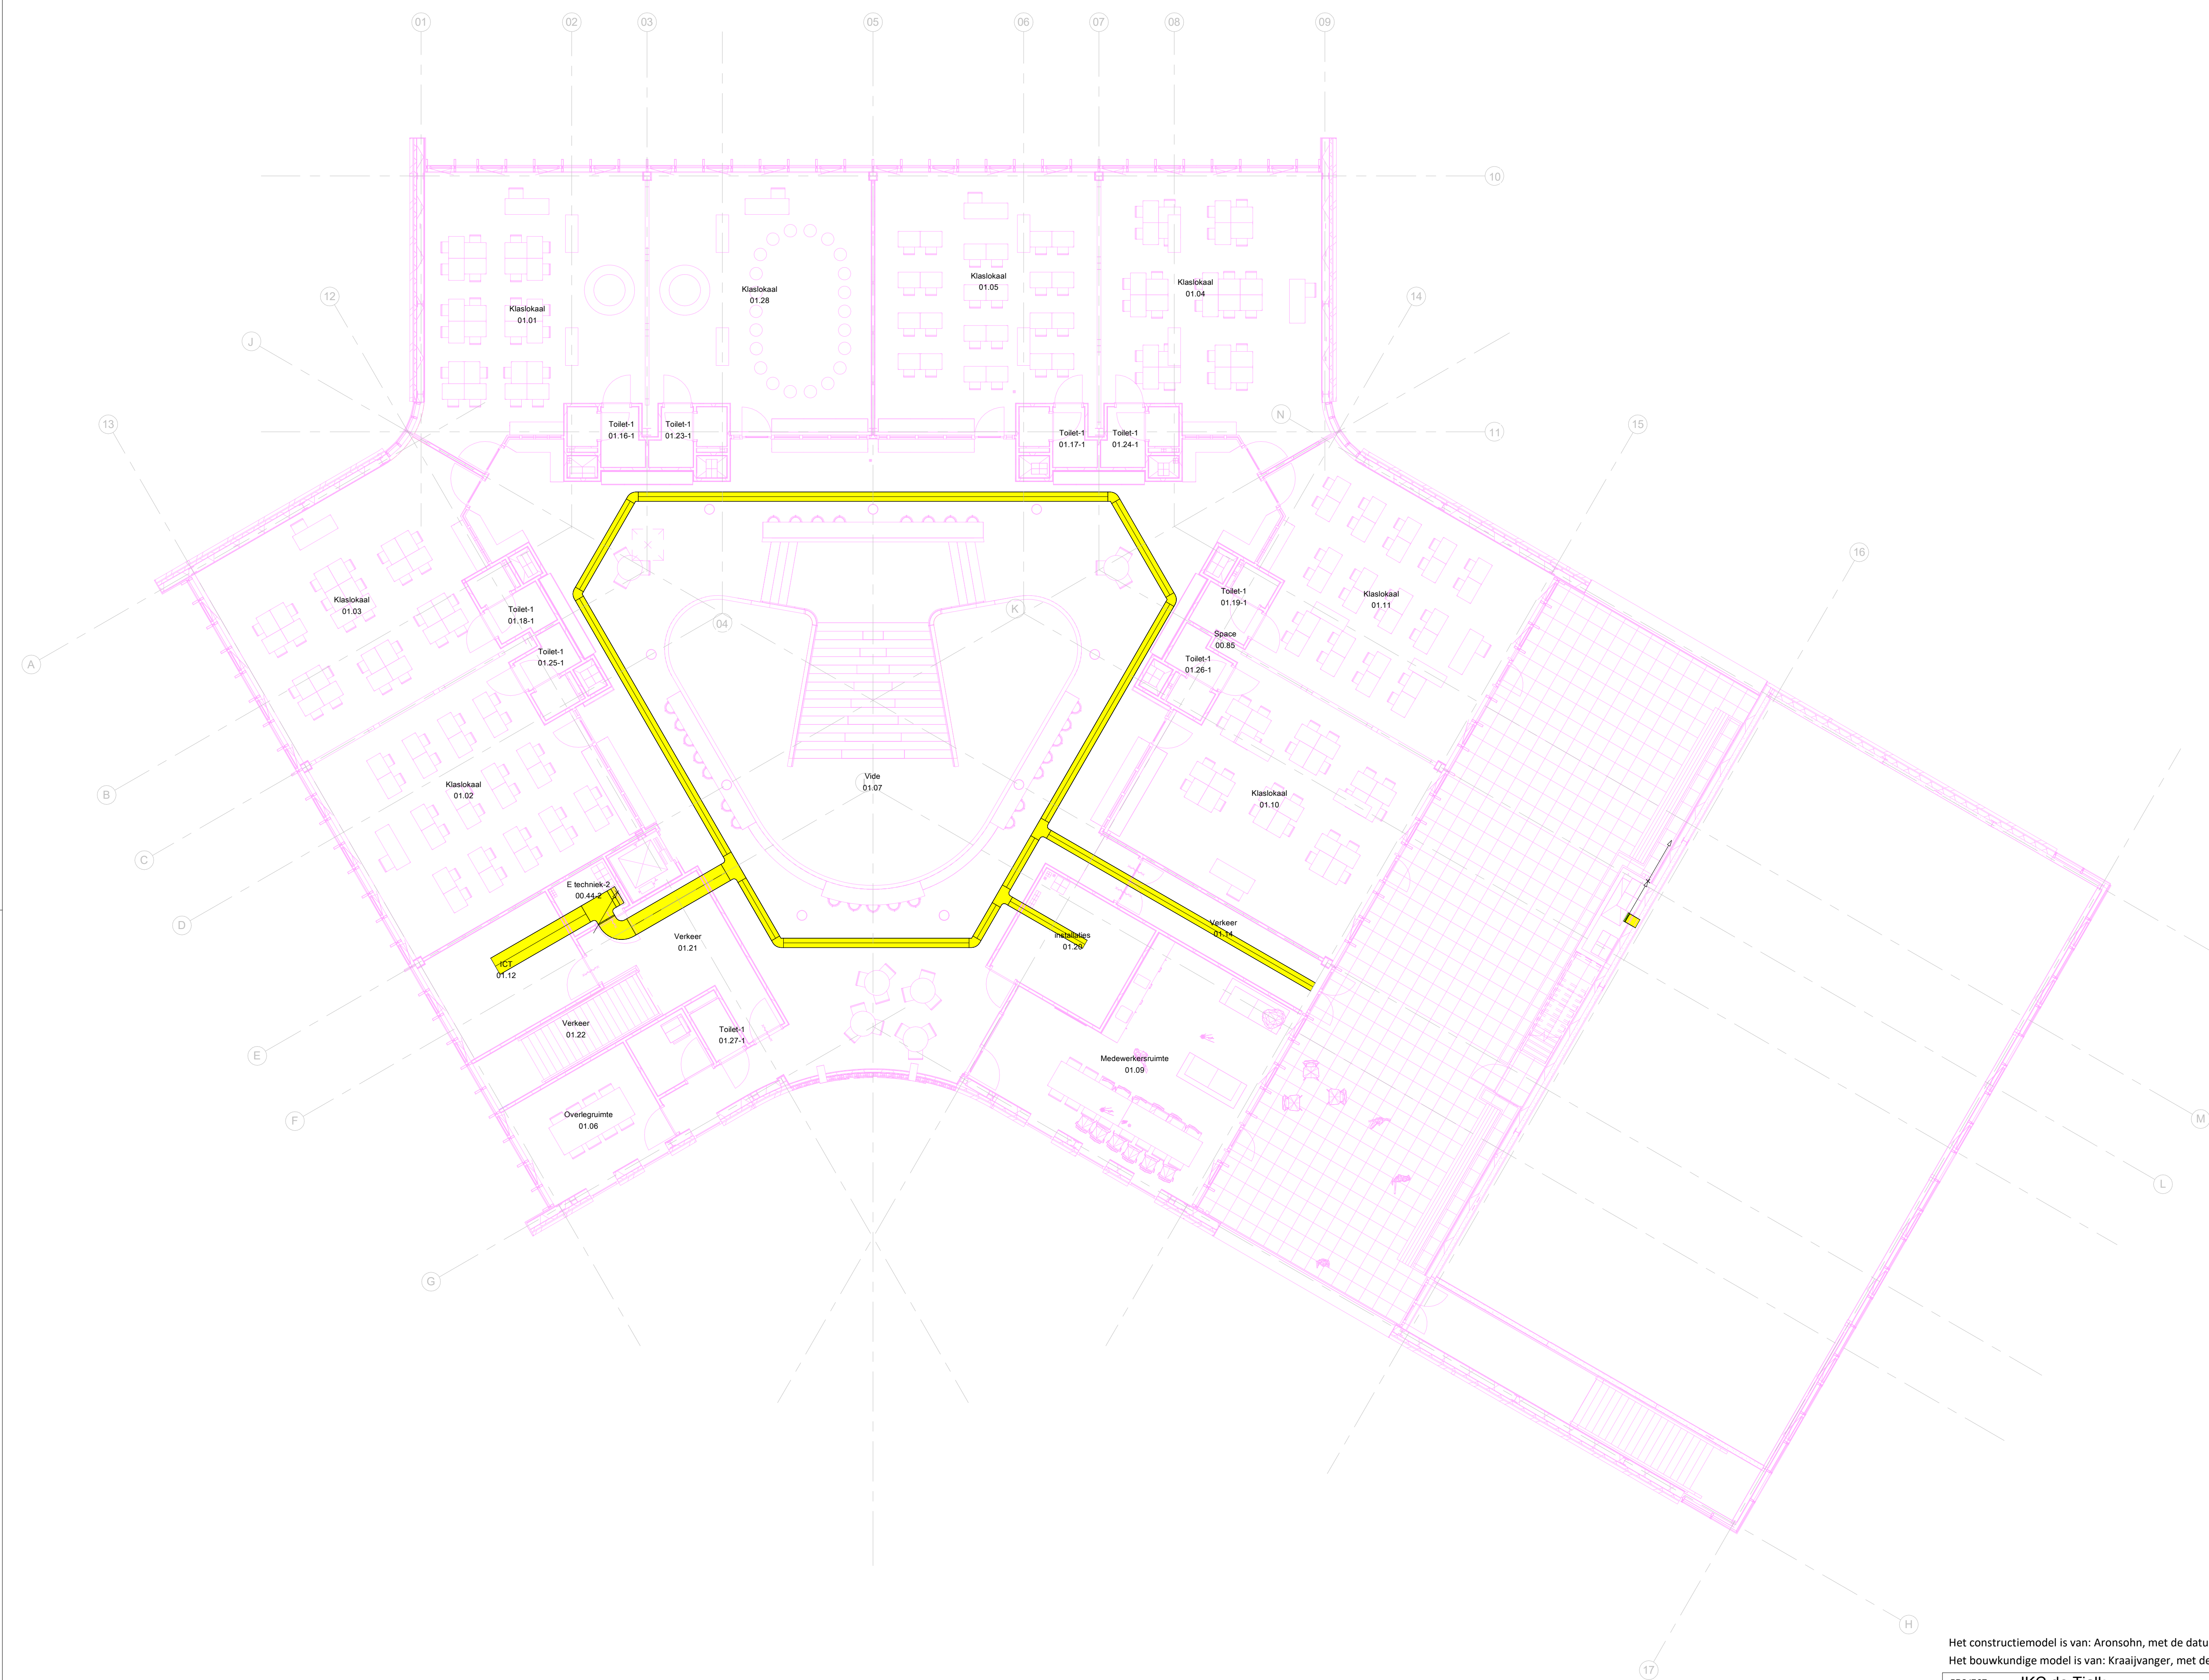

RENVOOI	
STERKSTROOM	
SYMBOOL	OMSCHRIJVING
	Kabelgoot
	Wandgoot
	(h)oofd/verdeelinrichting
OPMERKINGEN	

Het constructiemodel is van: Aronsohn, met de datum: 25-08-2022.
Het bouwkundige model is van: Kraaijvanger, met de datum: 29-08-2022.

PROJECT:	IKC de Tjalk Lelystad					DATUM:	SCHAAL:	FORMAAT:
OMSCHRIJVING:	ELEKTROTECHNISCHE INSTALLATIES KABELGOTEN EN VERDEELINRICHTINGEN - 1E VERDIEPING					16-09-2022	1 : 100	A1
Rijswijk Apeldoorn Eindhoven Amsterdam Groningen	ADVISIEUW INSTALLATIETECHNIS WWW.VALSTAR-SIMONIS.NL					GETEKEND:	GECONTR.:	GEZIEN:
						LHO	MST	WW
						STATUSAANDUIDING:		
						TO II		
						TEKENINGNUMMER		
					50029E-32101			
					AUTEURSRECHTEN VOORBEHOUDEN VOLGENS DE WET			