


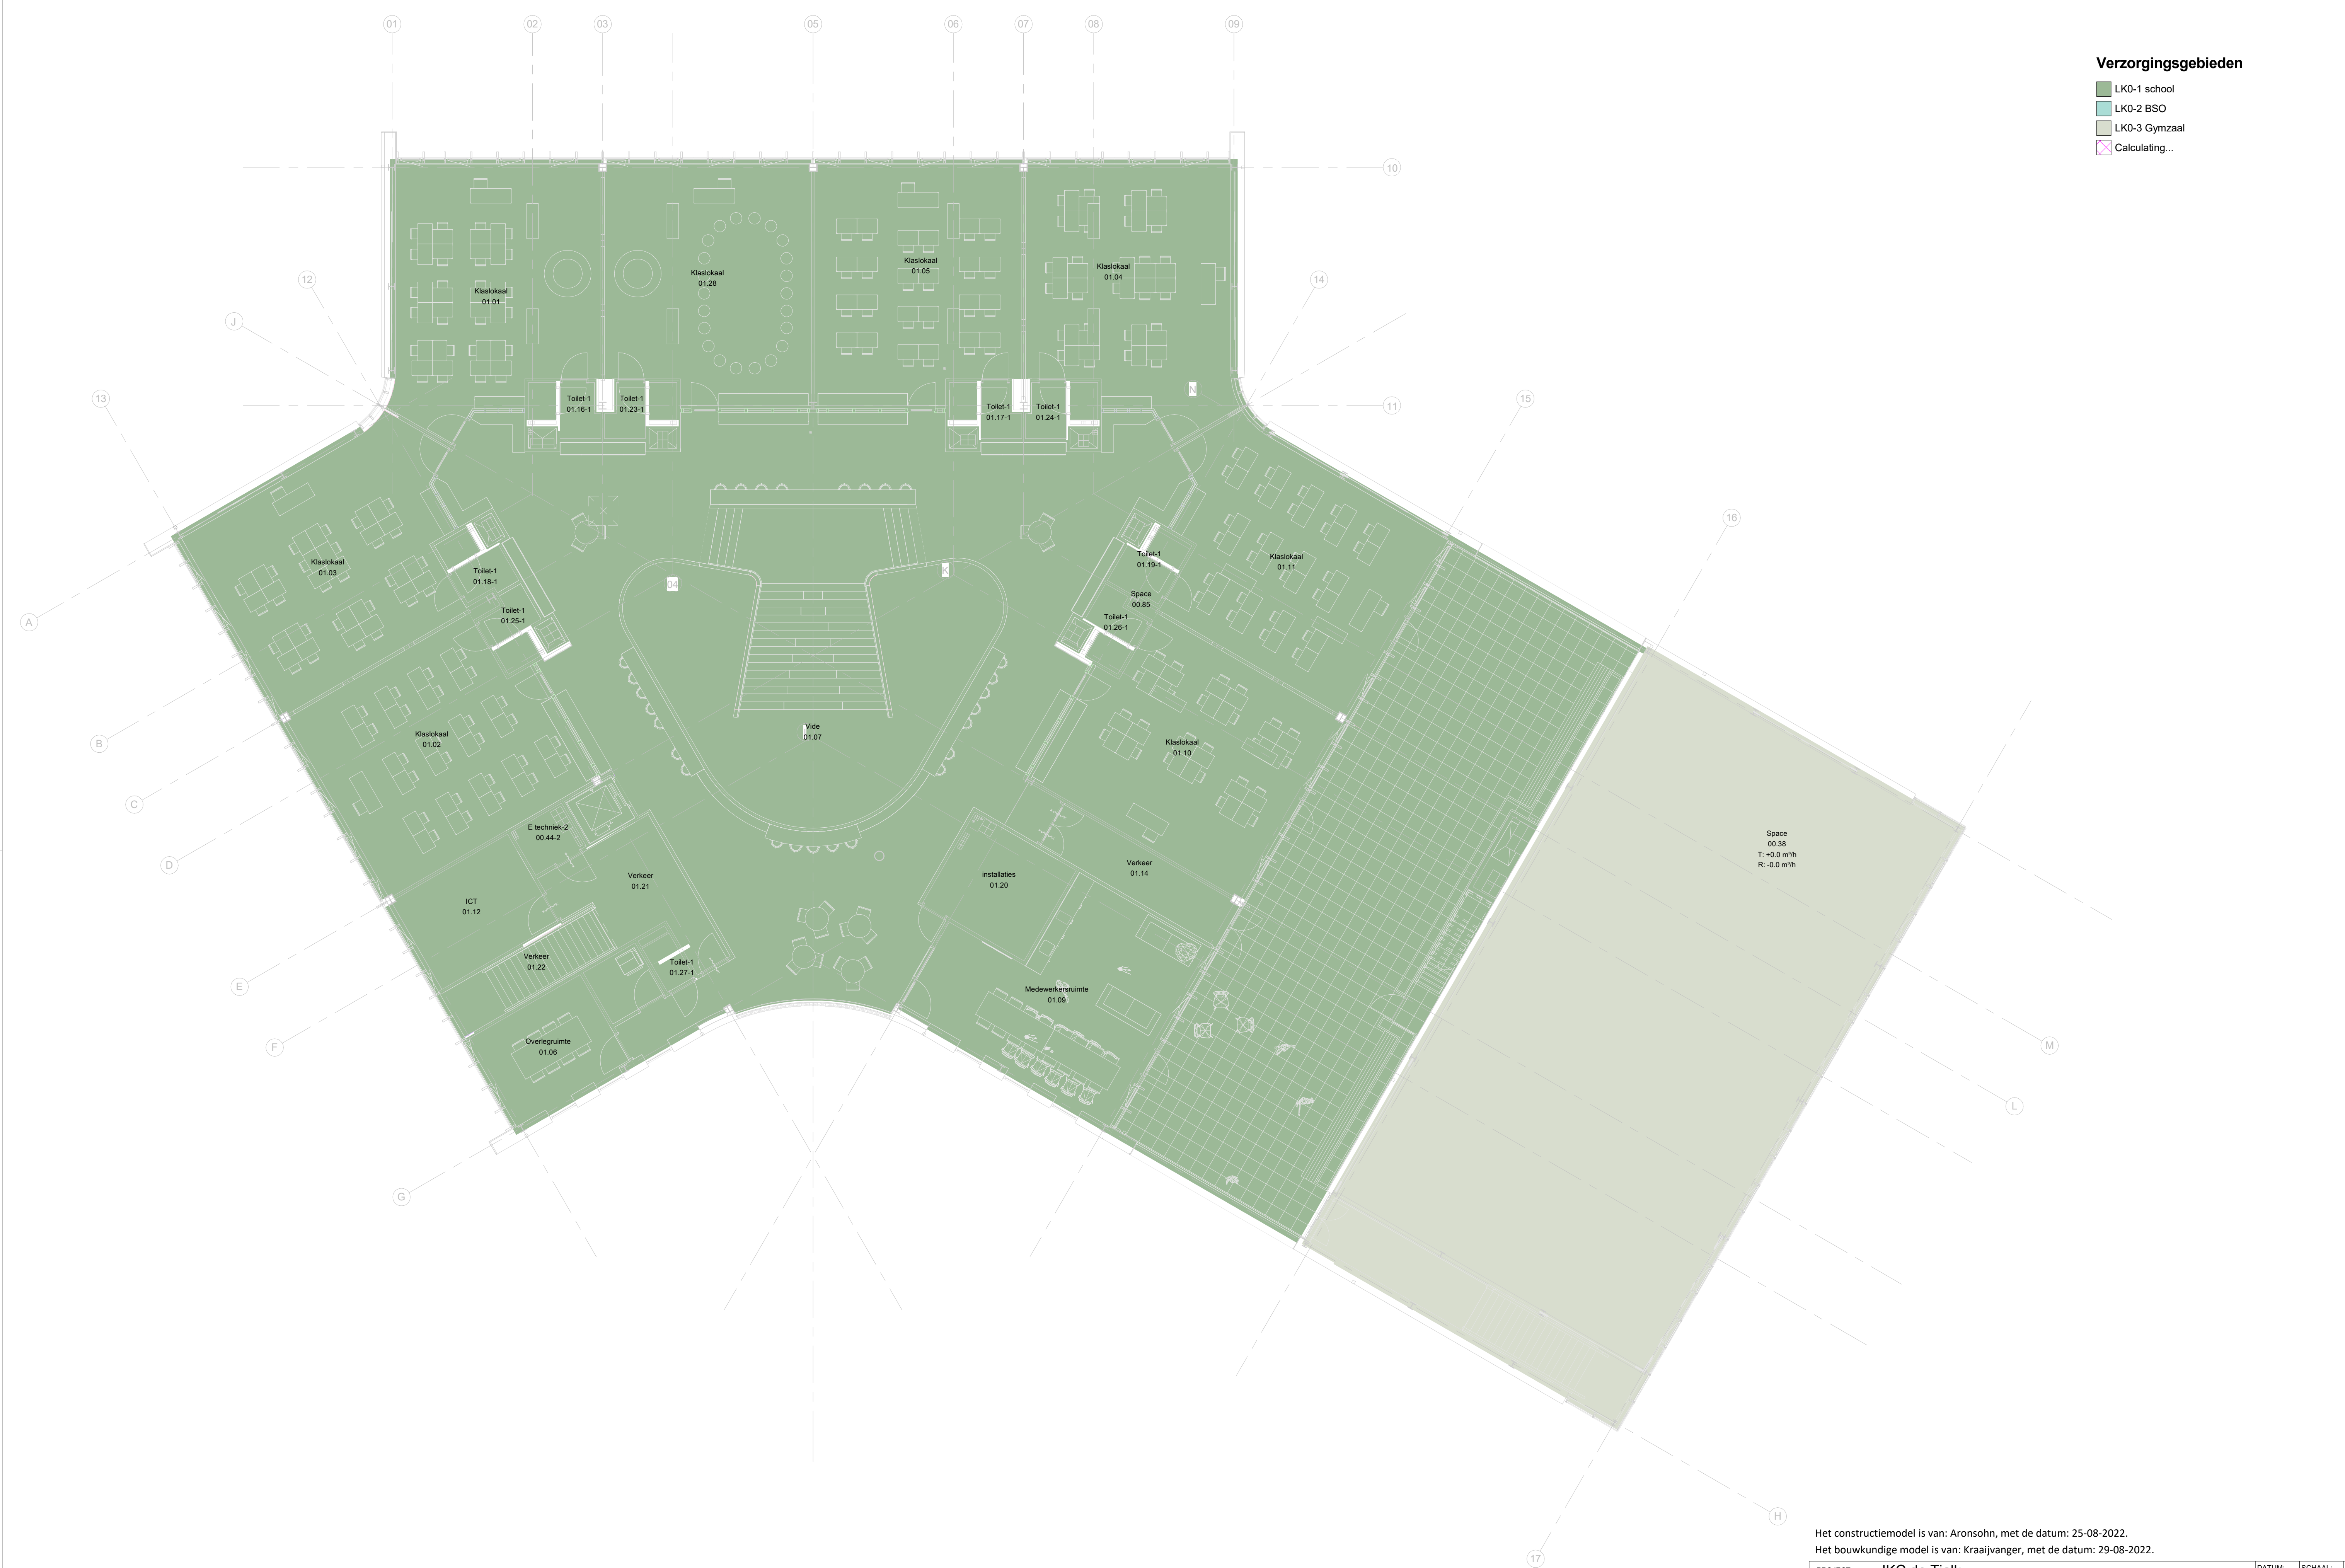

Verzorgingsgebieden

- LKO-1 school
- LKO-2 BSO
- LKO-3 Gymzaal
- Calculating...

Het constructiemodel is van: Aronsohn, met de datum: 25-08-2022.
Het bouwkundige model is van: Kraaijvanger, met de datum: 29-08-2022.

PROJECT:	ICK de Tjalk Lelystad	DATUM:	SCHAAL:	FORMAAT:
OMSCHRIJVING:	ELEKTROTECHNISCHE INSTALLATIES VERZORGINGSGBIEDEN - 1E VERDIEPING	16-09-2022	1 : 100	A1
		GETEKEND:	GECONTR.:	GEZIEN:
		LHO	MST	WW
Rijswijk Apeldoorn Eindhoven Amsterdam Groningen	STATUSAANDUIDING: TO II		TEKENINGNUMMER 50029E-32151	
VALSTAR SIMONIS ADVISEURS INSTALLATIETECHNIEK WWW.VALSTAR-SIMONIS.NL		AUTEURSRECHTEN VOORBEHOUDEN VOLGENS DE WET		