


RENVOOI	
(NOOD)VERLICHTING	
SYMBOL	OMSCHRIJVING
	LED armatuur
	LED downlighter
	LED hangarmatuur
	LED wandarmatuur
	Vluchtweg/noodarmatuur
	Vluchtwegwandaandingsarmatuur
OPMERKINGEN	
* ... * ... * ...	

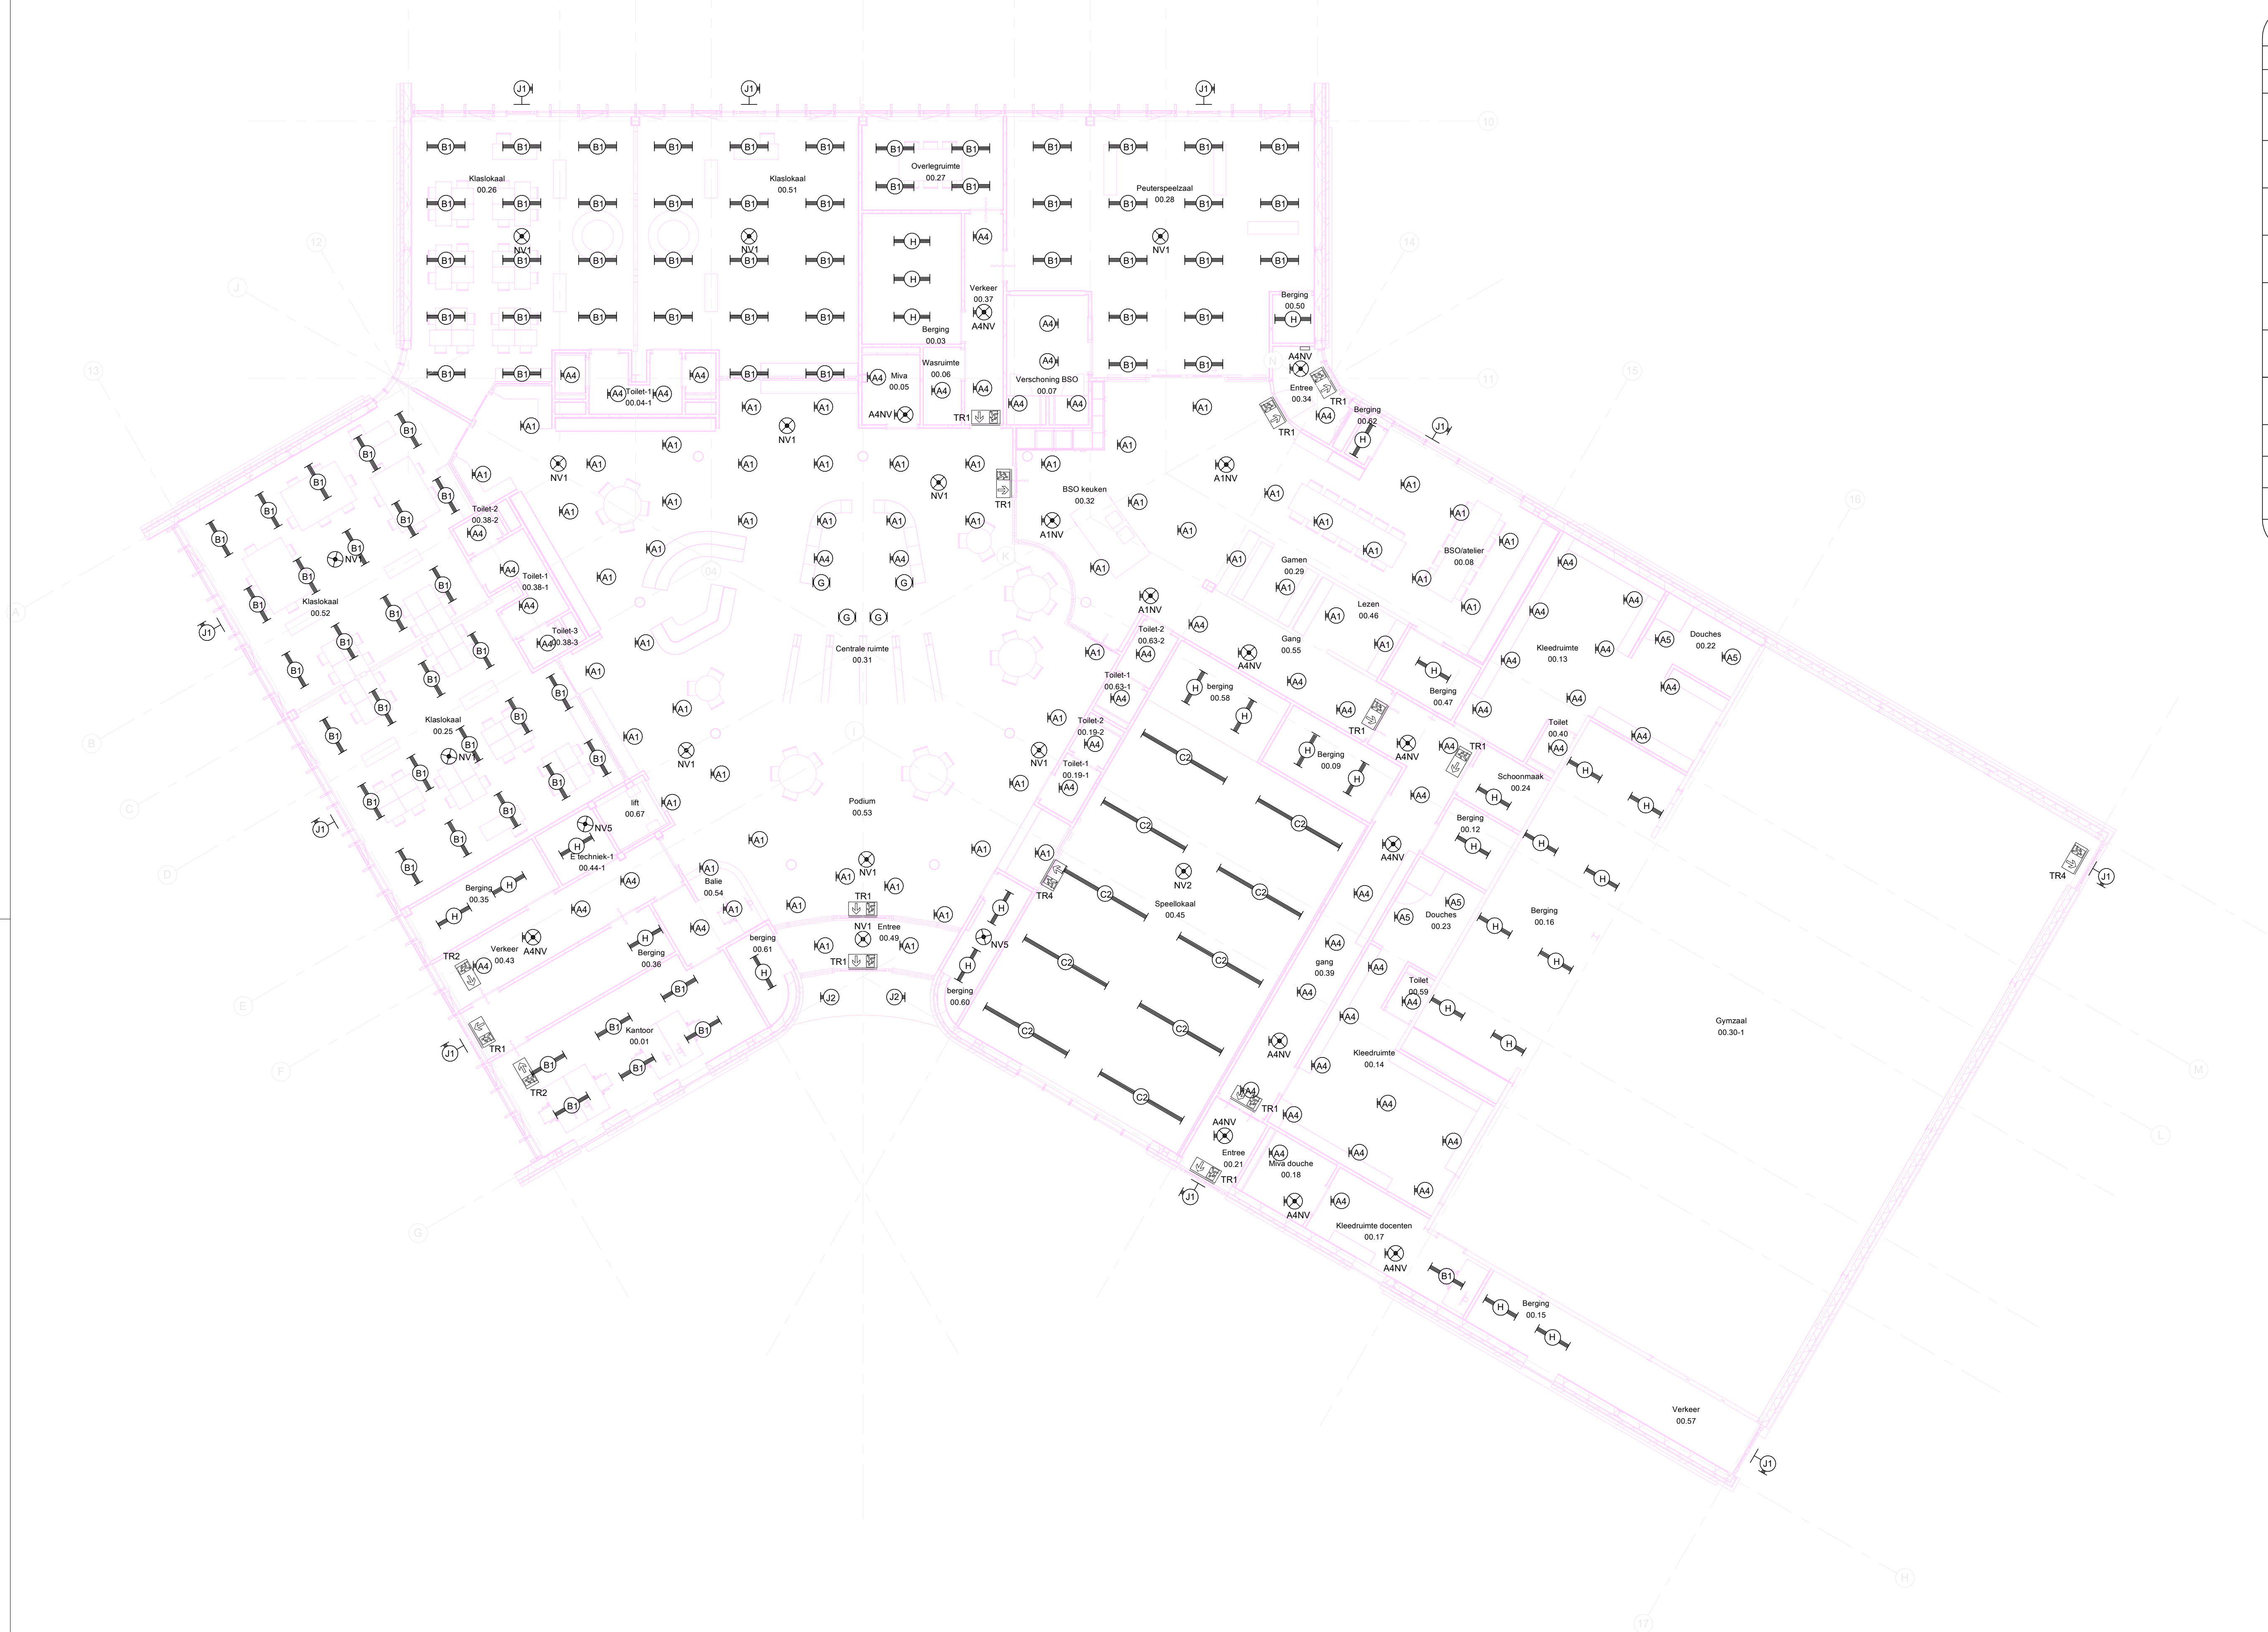

Het constructiemodel is van: Aronsohn, met de datum: 25-08-2022.
Het bouwkundige model is van: Kraaijvanger, met de datum: 29-08-2022.

PROJECT:	IKC de Tjalk Lelystad	DATUM:	SCHAAL:	FORMAAT:
OMSCHRIJVING:	ELEKTROTECHNISCHE INSTALLaties LICHT- EN NOODVERLICHTINGSINSTALLATIE - BEGANE GROND	16-09-2022	1 : 100	A1
		GETEKEND:	GECONT.	GEZIEN:
		LHO	MST	WW
		STATUSAANDIJDING: TO II		
Rijswijk Apeldoorn Eindhoven Amsterdam Groningen	 ADVISEURS INSTALLATIETECHNIEK WWW.VALSTAR-SIMONIS.NL		TEKENINGNUMMER 50029E-32300 AUTEURSRECHTEN VOORBEHOUDEN VOLGENDE DE WET	