


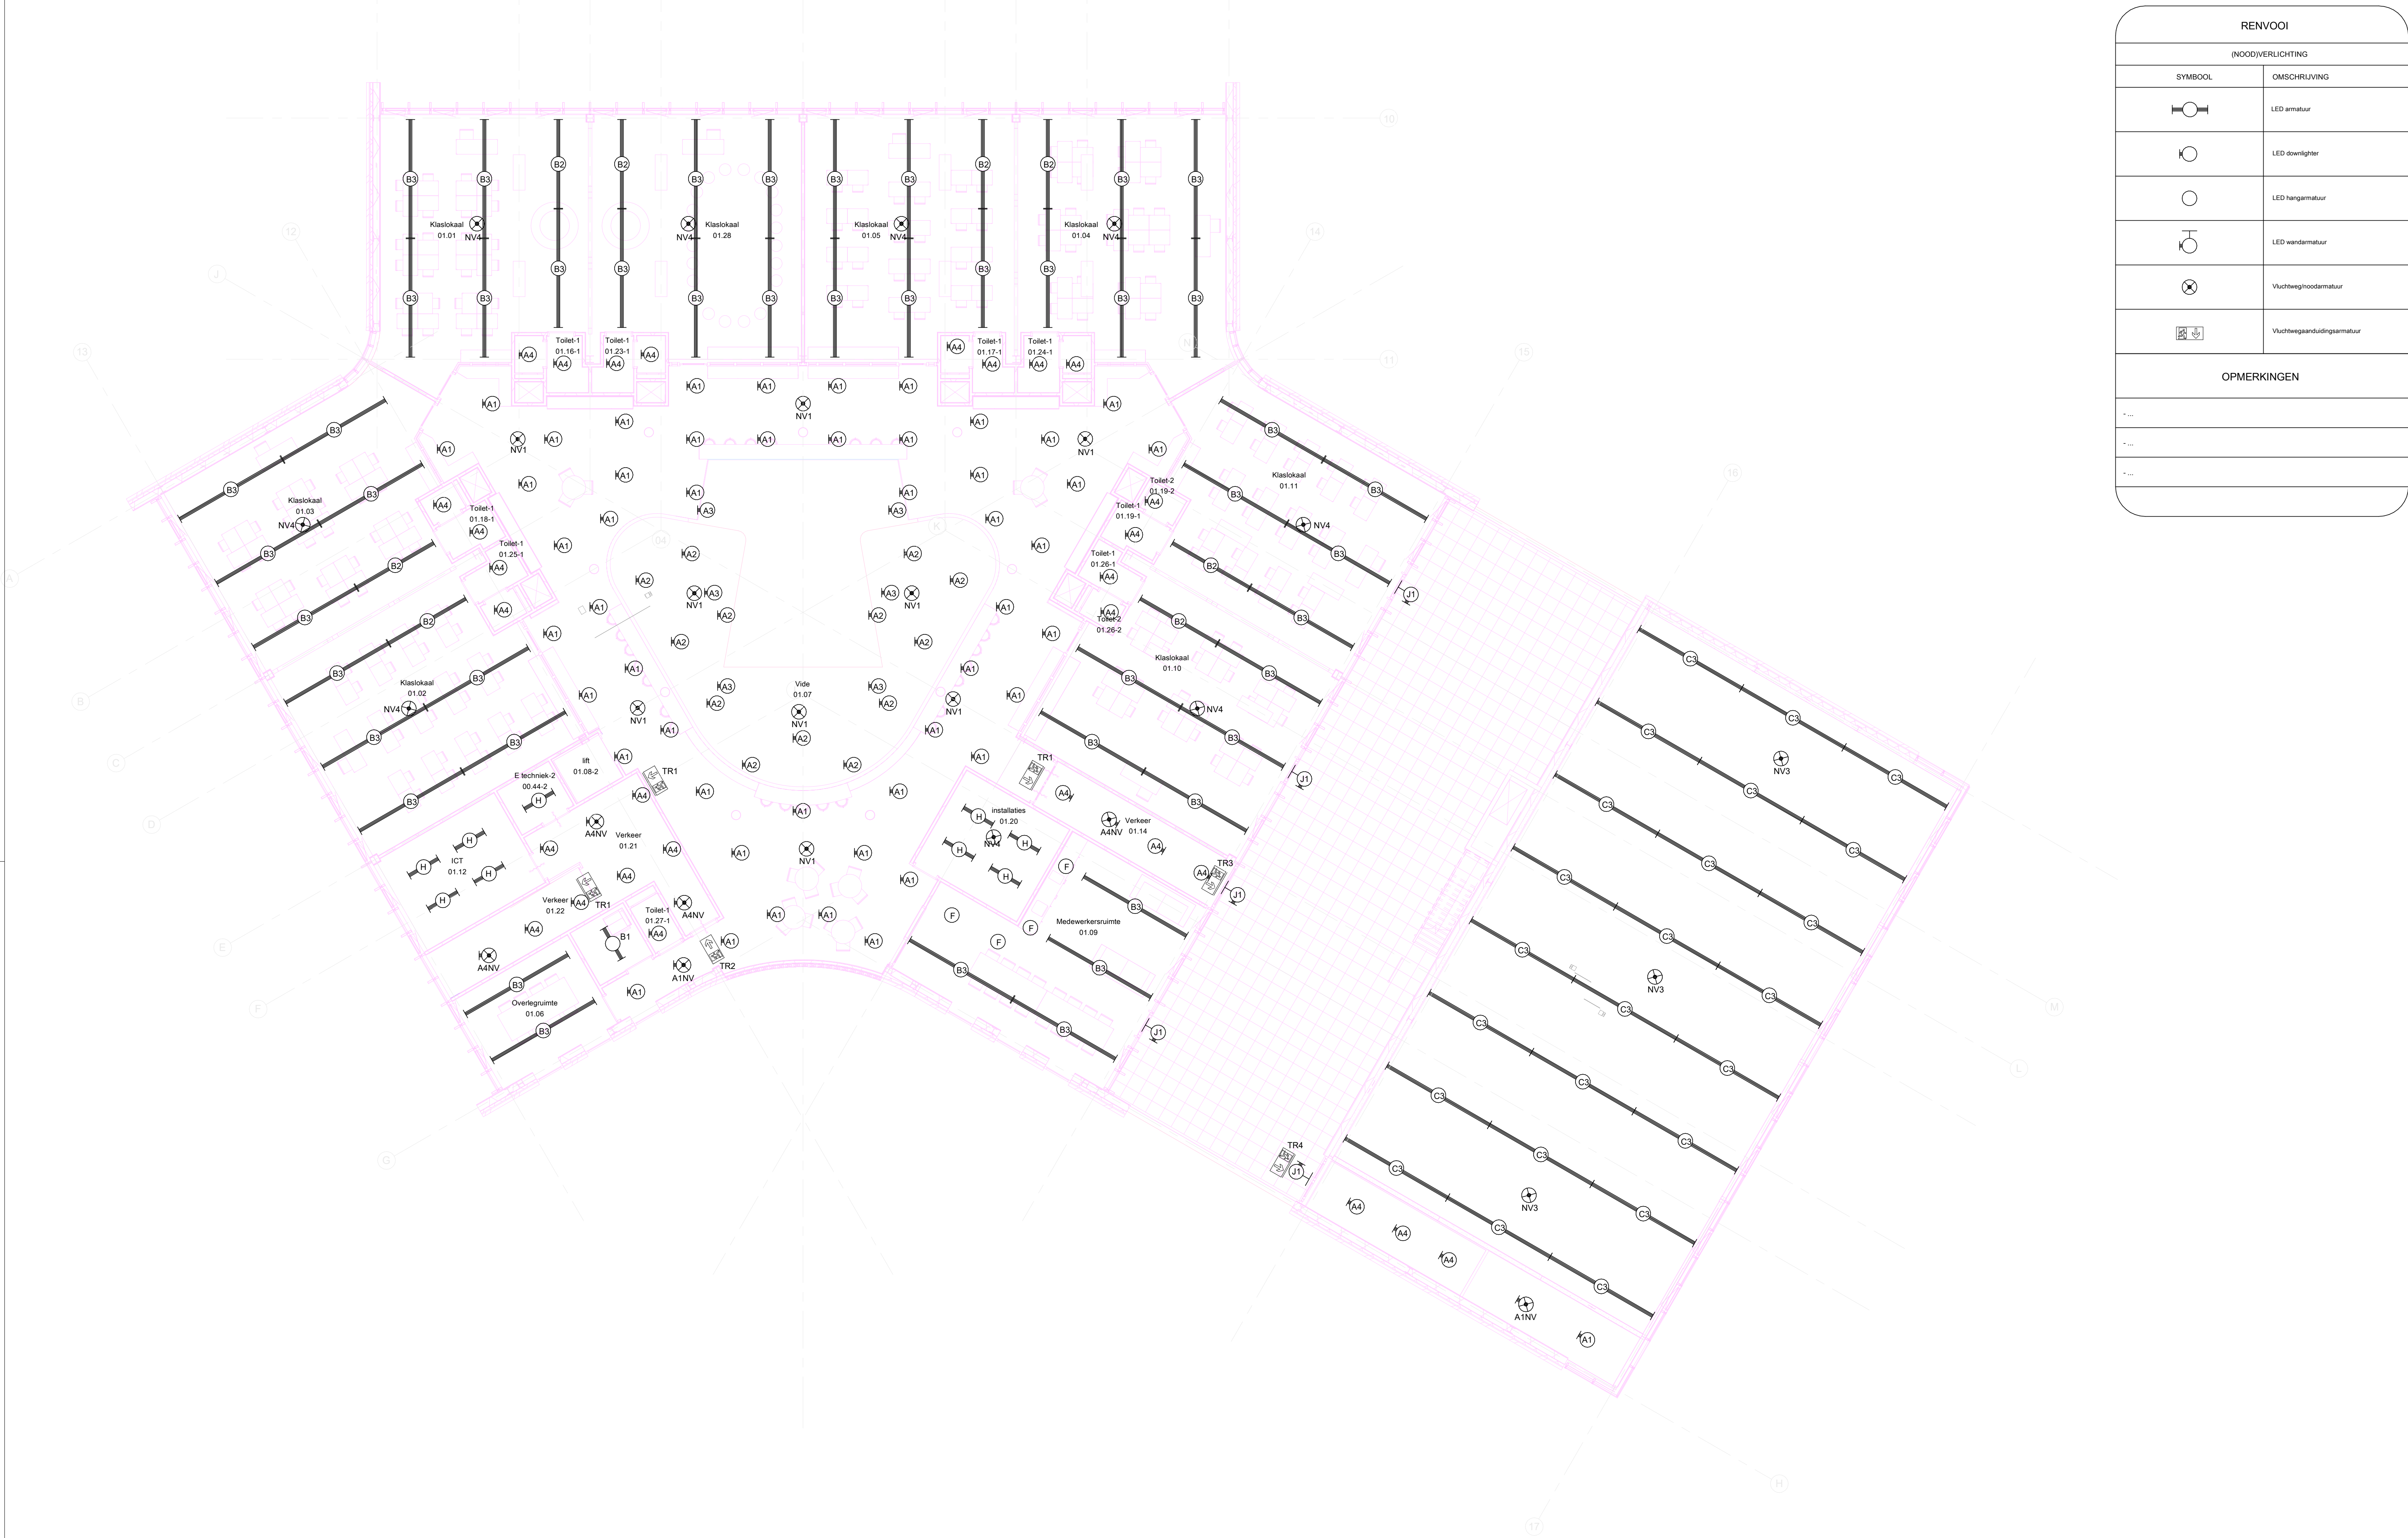

RENVOOI	
(NOOD)VERLICHTING	
SYMBOOL	OMSCHRIJVING
	LED armatuur
	LED downlighter
	LED hangarmatuur
	LED wandarmatuur
	Vluchtweghoodarmatuur
	Vluchtwegaandingsarmatuur
OPMERKINGEN	
+ ...	
+ ...	
+ ...	

Het constructiemodel is van: Aronsohn, met de datum: 25-08-2022.
Het bouwkundige model is van: Kraaijvanger, met de datum: 29-08-2022.

PROJECT:	IKC de Tjalk Lelystad	DATUM:	16-09-2022	SCHAAL:	1 : 100	FORMAAT:	A1
OMSCHRIJVING:	ELEKTROTECHNISCHE INSTALLATIES LICHT- EN NOODVERLICHTINGSINSTALLATIE - 1E VERDIEPING	GETEKEND:	LHO	GECONTR.	MST	GEZIEN:	WW
Rijswijk Apeldoorn Eindhoven Amsterdam Groningen		VALSTAR SIMONIS ADVISEURS INSTALLATIETECHNIEK WWW.VALSTAR-SIMONIS.NL		STATUSAANDUIDING: TO II			
				TEKENINGNUMMER 50029E-32301			
				AUTEURSRECHTEN VOORBEHOUDEN VOLGENS DE WET			