


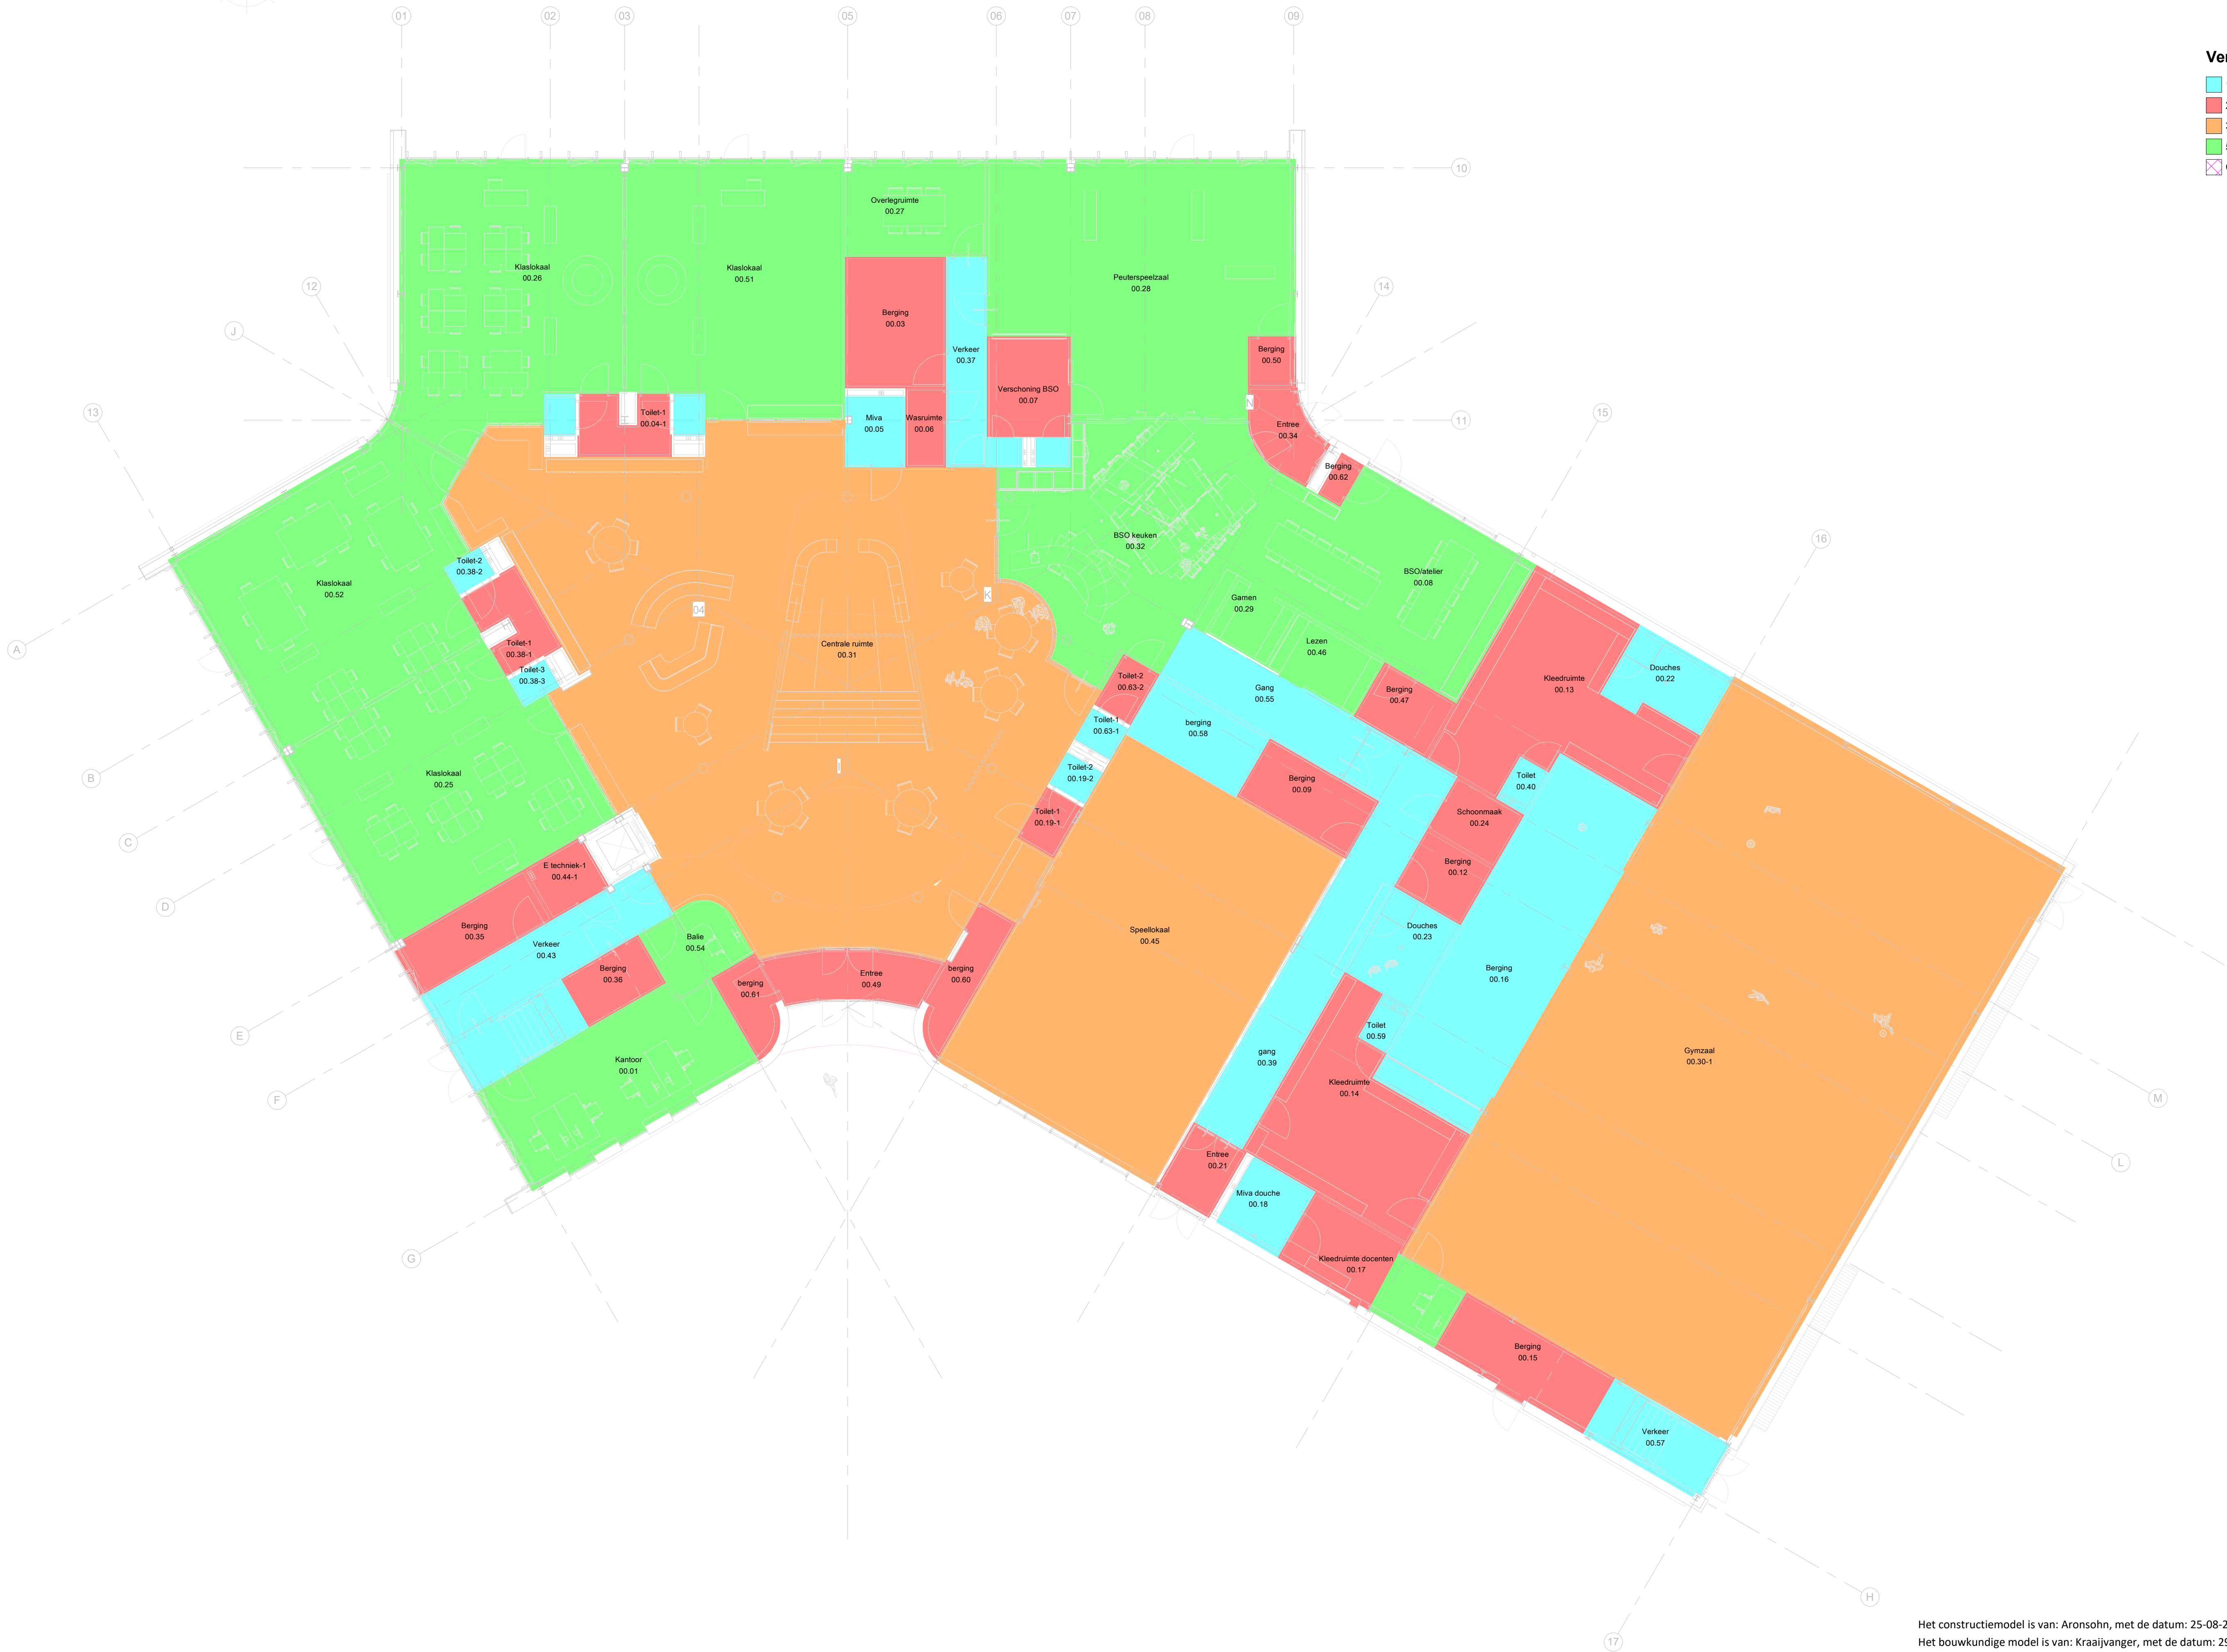

Verlichtingssterkte

- 150 lx
- 200 lx
- 300 lx
- 500 lx
- Calculating...

Het constructiemodel is van: Aronsohn, met de datum: 25-08-2022.
Het bouwkundige model is van: Kraaijvanger, met de datum: 29-08-2022.

PROJECT:		IKC de Tjalk Lelystad			DATUM:	SCHAAL:	FORMAAT:			
OMSCHRIJVING:		ELEKTROTECHNISCHE INSTALLATIES VERLICHTINGSSTERKTEN - BEGANE GROND			16-09-2022	1 : 100	A1			
					STATUSAANDUIDING:			GETEKEND:	GECONTR.:	GEZIEN:
					TO II			LHO	MST	WW
Rijswijk Apeldoorn Eindhoven Amsterdam Groningen					VALSTAR SIMONIS ADVISEURS INSTALLATIETECHNIEK WWW.VALSTAR-SIMONIS.NL			TEKENINGNUMMER		
								50029E-32350		
								AUTEURSRECHTEN VOORBEHOUDEN VOLGENS DE WET		