


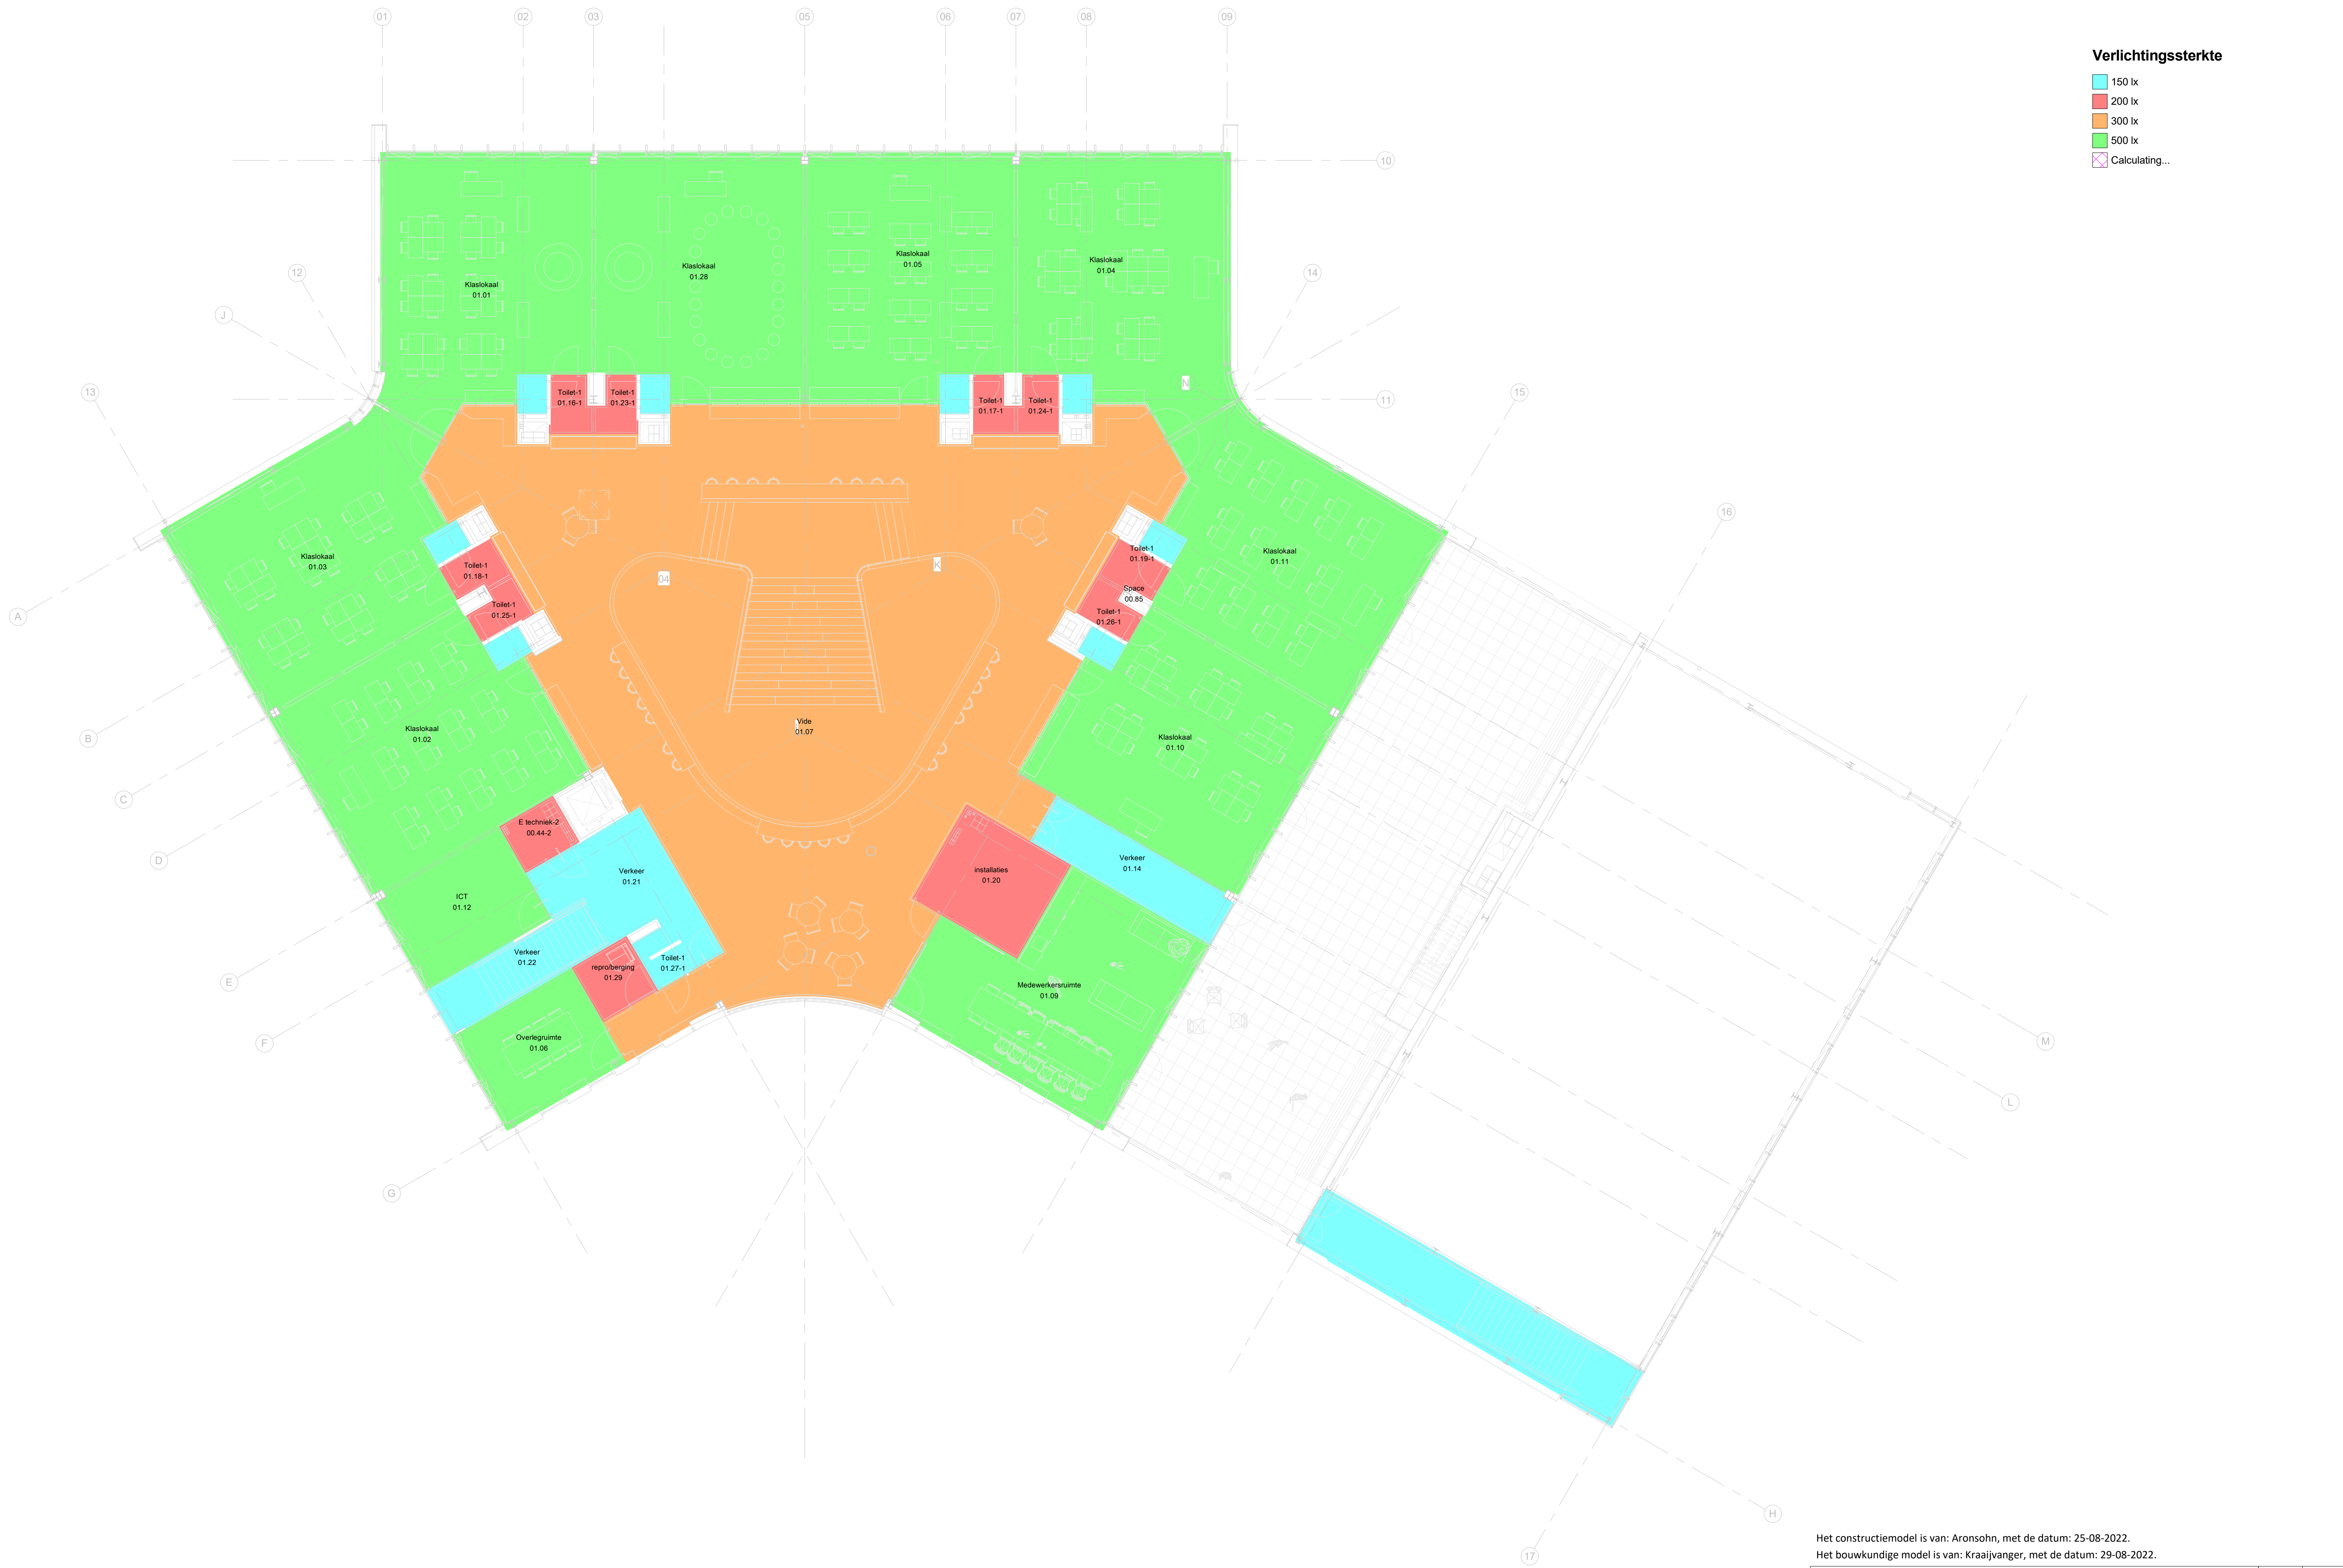

Verlichtingssterkte

- 150 lx
- 200 lx
- 300 lx
- 500 lx
- Calculating...

Het constructiemodel is van: Aronsohn, met de datum: 25-08-2022.
Het bouwkundige model is van: Kraaijvanger, met de datum: 29-08-2022.

PROJECT: IKC de Tjalk Lelystad		DATUM: 16-09-2022	SCHAAL: 1 : 100	FORMAAT: A1
OMSCHRIJVING: ELEKTROTECHNISCHE INSTALLATIES VERLICHTINGSSTERKTEN - 1E VERDIEPING		GETEKEND: LHO	GECONTR.: MST	GEZIEN: WW