


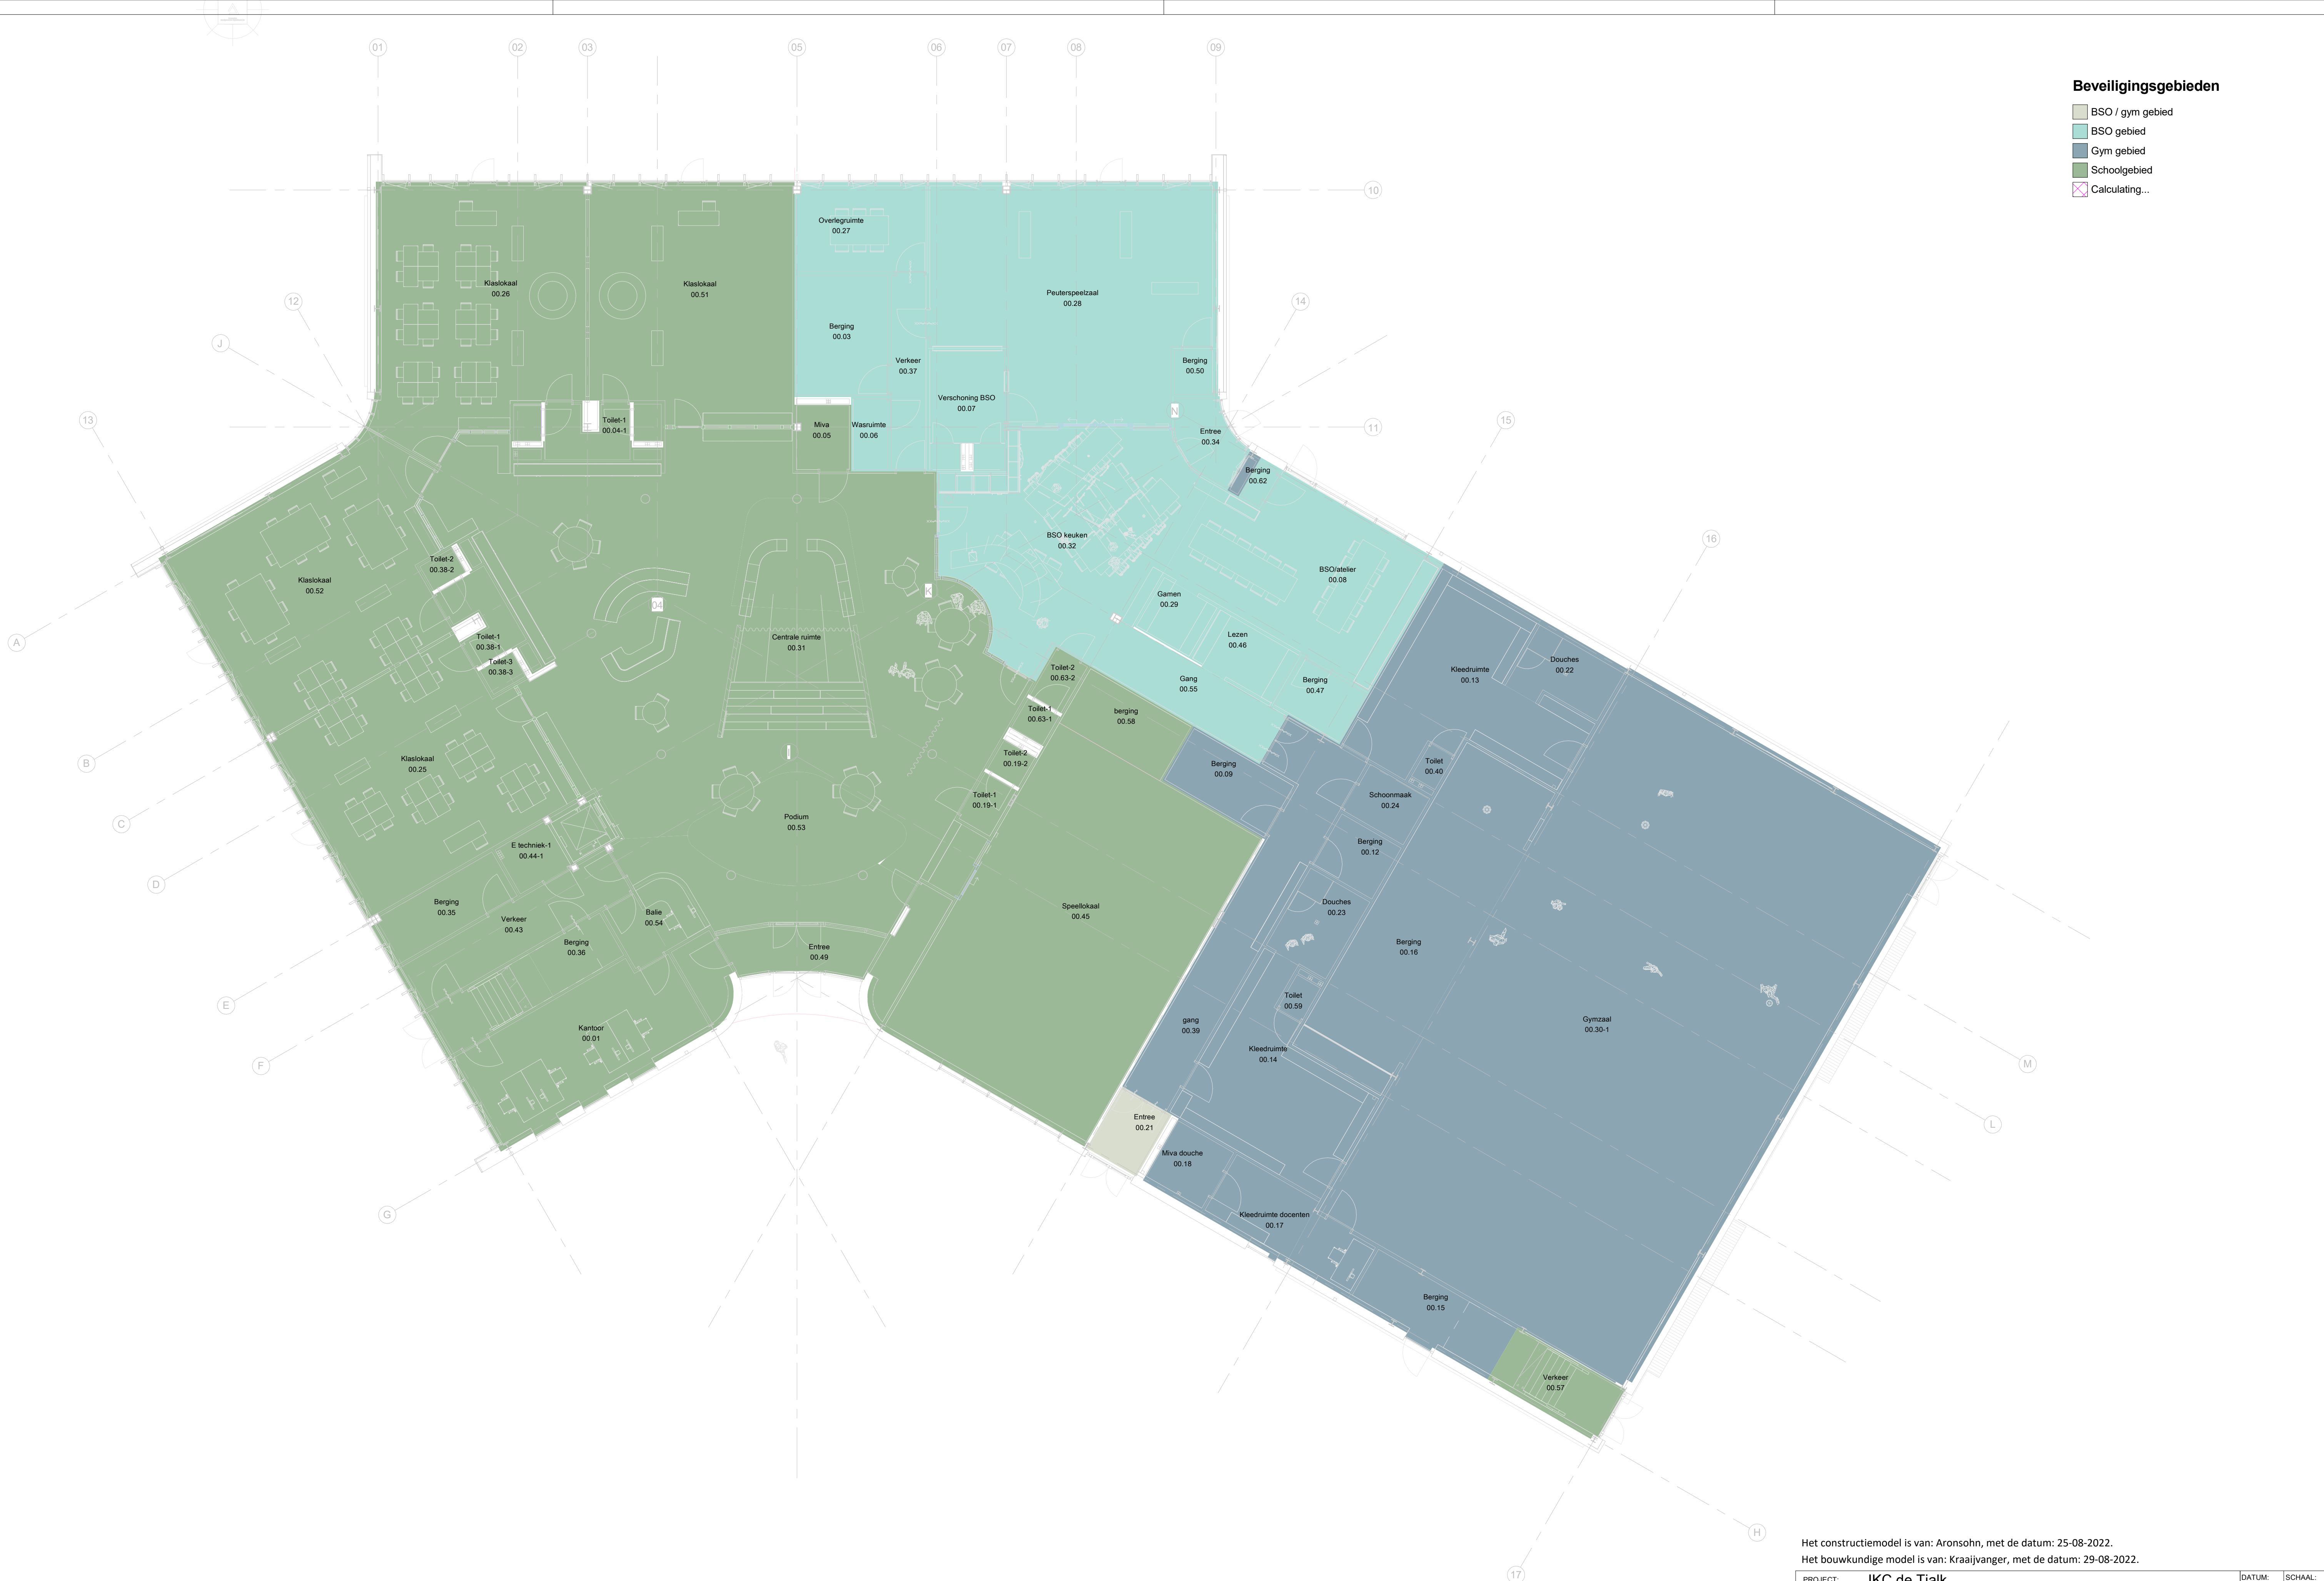

Beveiligingsgebieden

- BSO / gym gebied
- BSO gebied
- Gym gebied
- Schoolgebied
- Calculating...

Het constructiemodel is van: Aronsohn, met de datum: 25-08-2022.
Het bouwkundige model is van: Kraaijvanger, met de datum: 29-08-2022.

PROJECT: IKC de Tjalk Lelystad		DATUM: 16-09-2022	SCHAAL: 1 : 100	FORMAAT: A1
OMSCHRIJVING: ELEKTROTECHNISCHE INSTALLATIES BEVEILIGINGSGEBIEDEN - BEGANE GROND		GETEKEND: LHO	GECONTR.: MST	GEZIEN: WW
Rijdwijk Apeldoorn Eindhoven Amsterdam Groningen		STATUSAANDUIDING: TO II		
VALSTAR SIMONIS ADVISEURS INSTALLATIETECHNIEK WWW.VALSTAR-SIMONIS.NL		TEKENINGNUMMER 50029E-32550 AUTEURSRECHTEN VOORBEHOUDEN VOLGENS DE WET		