

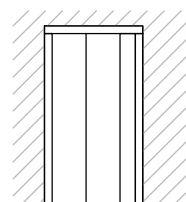


Aanzicht platform / bedieningspaneel

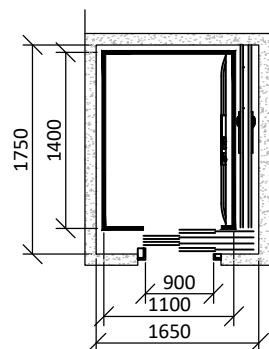

Vooraanzicht stopplaats

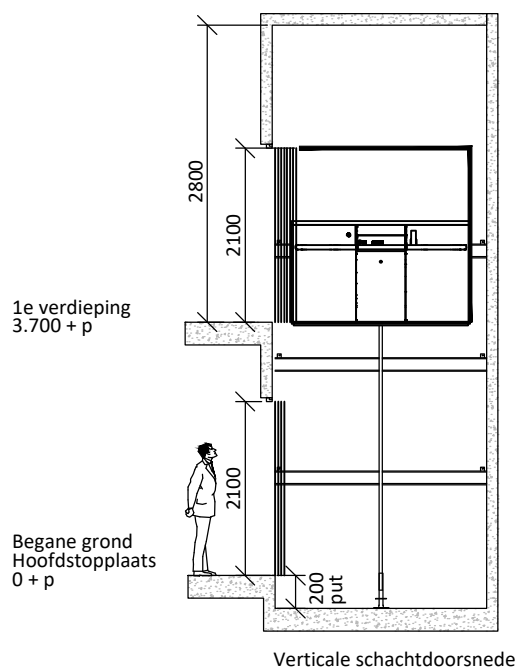

Doorsnede stopplaats

Algemeen:

Schachtafmetingen zijn indicatief
Exacte maten afhankelijk van fabrikant

Hefvermogen: 500 kg / 6 personen
Snelheid: 0,15 m/sec
Aantal stopplaatsen: 2

PROJECT: IKC de Tjalk Lelystad	DATUM: 16-09-2022	SCHAAL: nvt	FORMAAT: A4
OMSCHRIJVING: Transport installaties Schachtdoorsneden Platformlift	GETEKEND: MST	GECONTR.: MST	GEZIEN: WW
Den Haag: Apeldoorn: Eindhoven: Amsterdam: Groningen: VALSTAR SIMONIS ADVISEURS INSTALLATIETECHNIEK WWW.VALSTAR-SIMONIS.NL			
STATUSAANDUIDING: Definitief TEKENINGNUMMER 50029T-30000 AUTEURSRECHTEN VOORBEHOUDEN VOLGENS DE WET			