


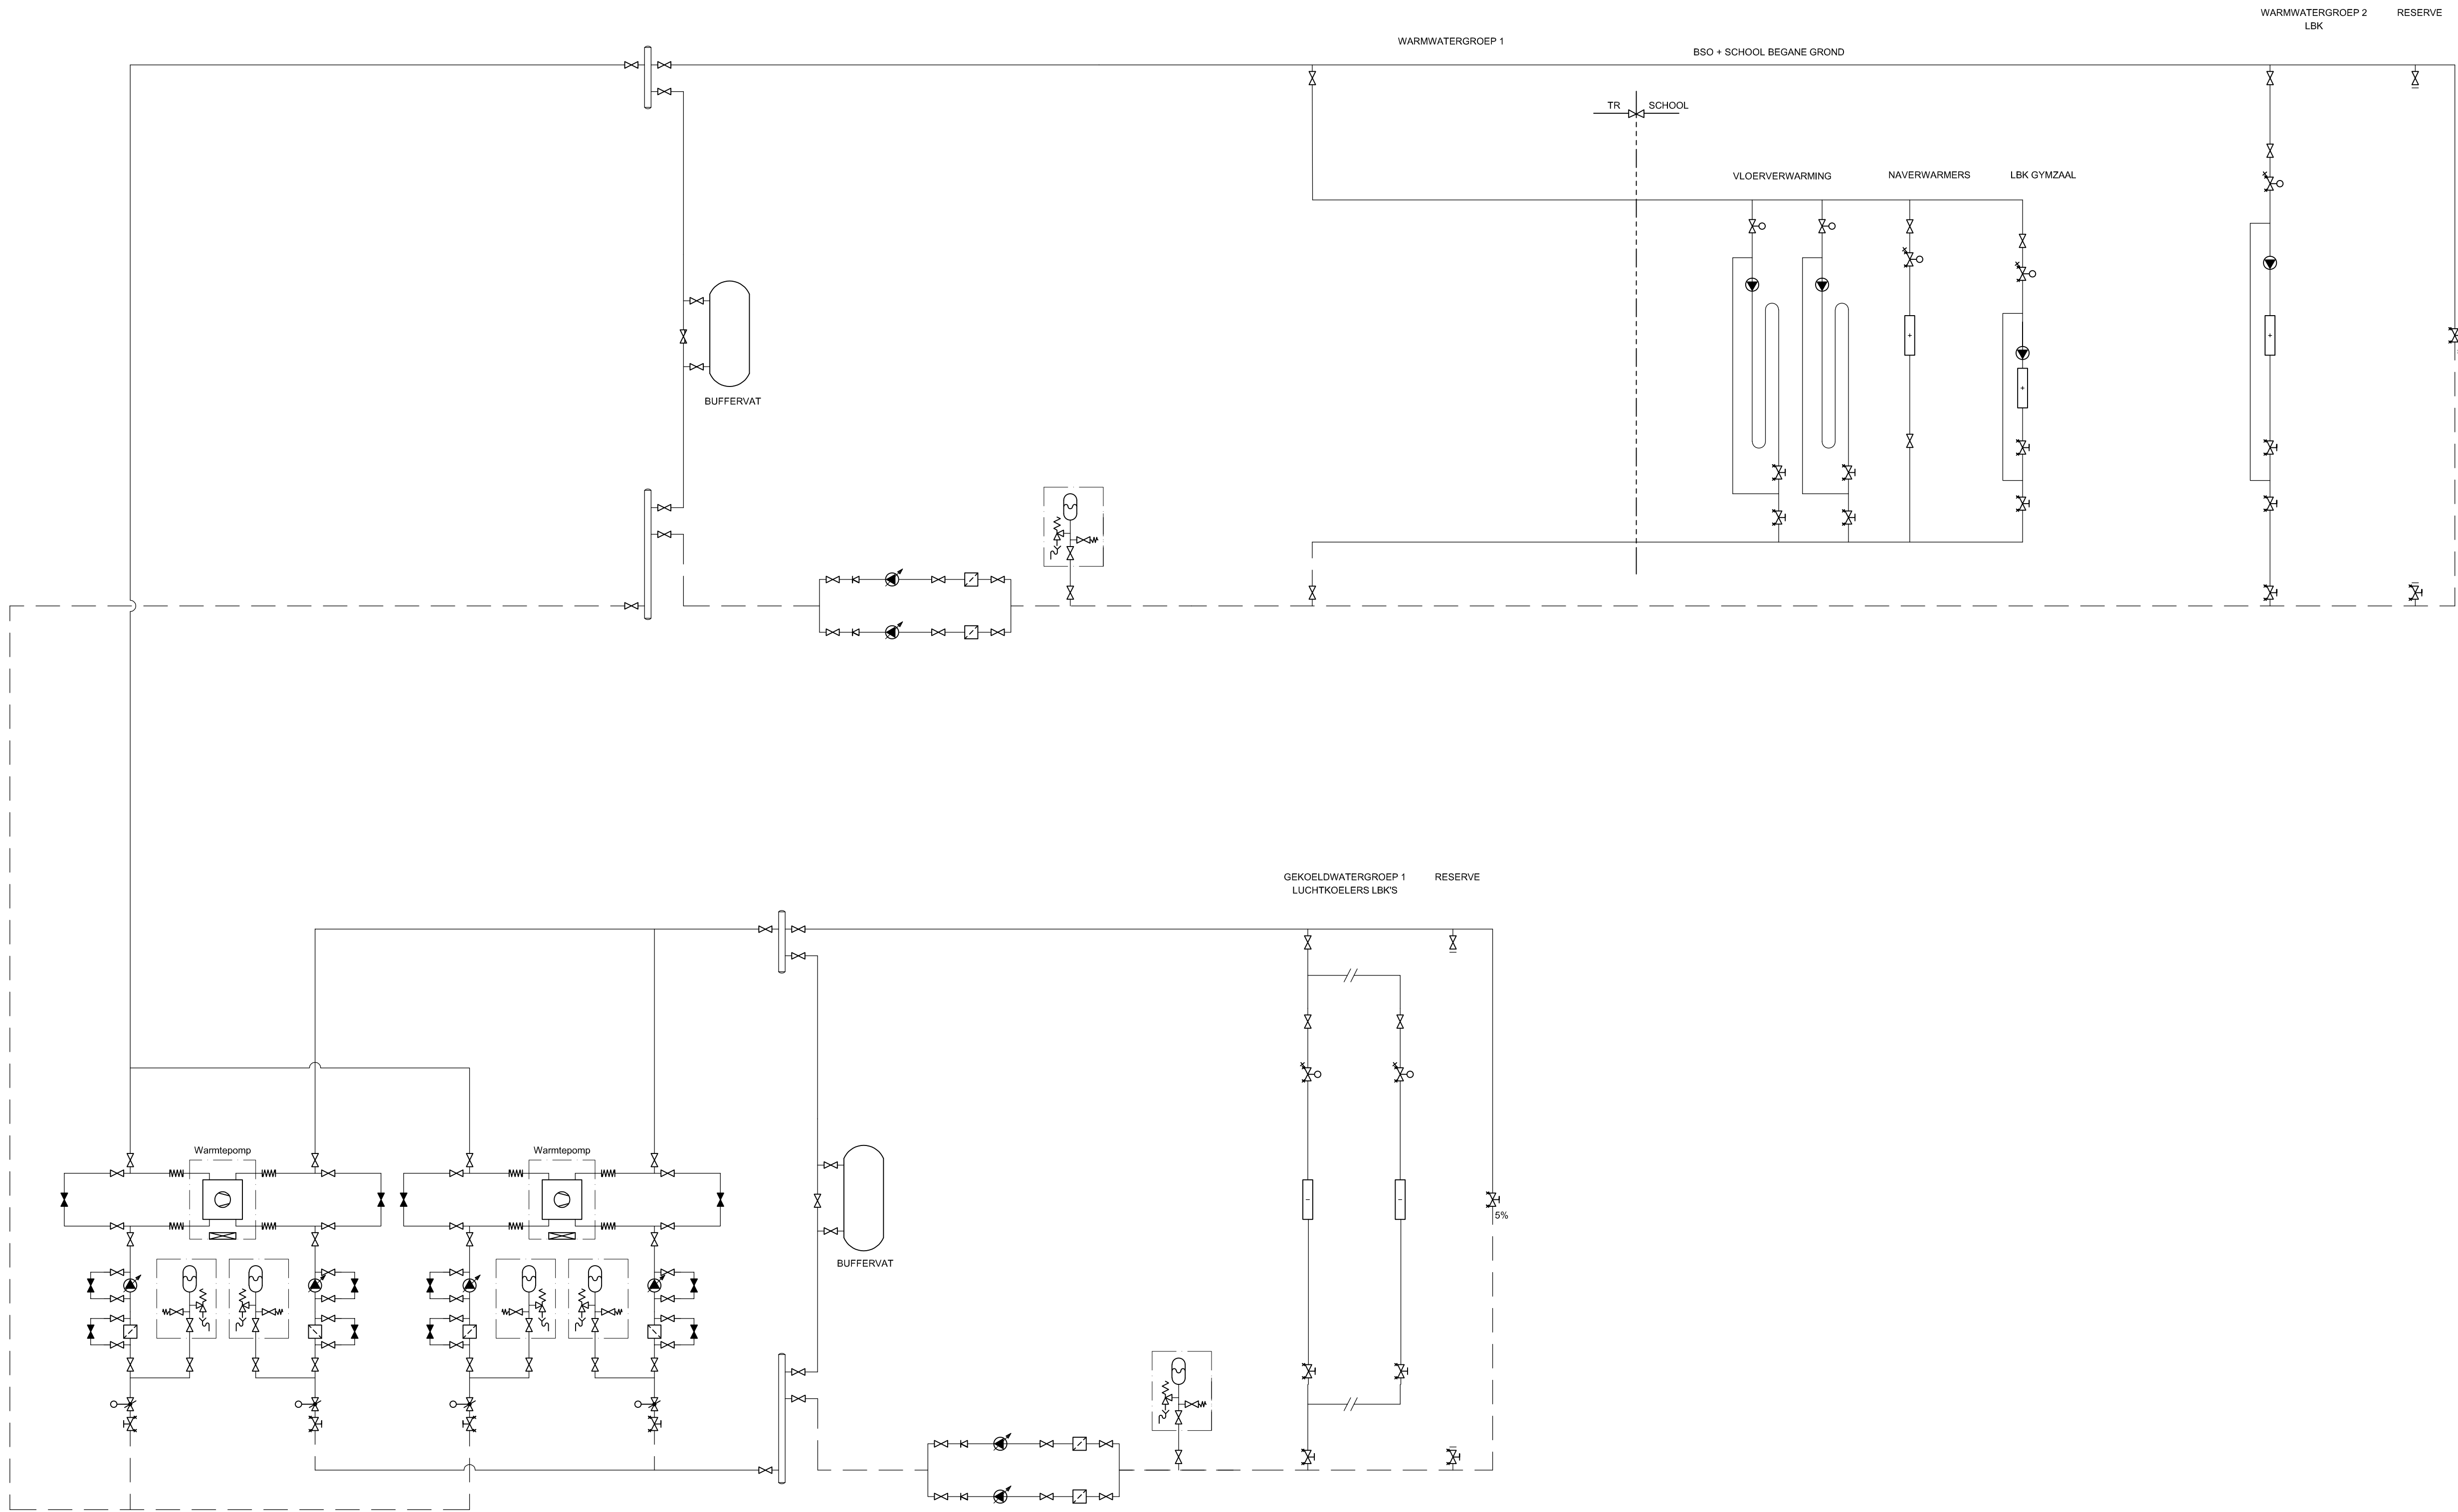

PROJECT:		IKC de Tjalk Lelystad		DATUM:		16-09-2002		SCHAAL:		n.v.t		FORMAAT:		A1					
OMSCHRIJVING:		WERKTUIGBOUWKUNDIGE INSTALLATIES						GETEKEND:		RHE		GECONTR.:		WW		GEZIEN:		WW	
		PRINCIPESCHEMA - CV EN GWK INSTALLATIE																	