
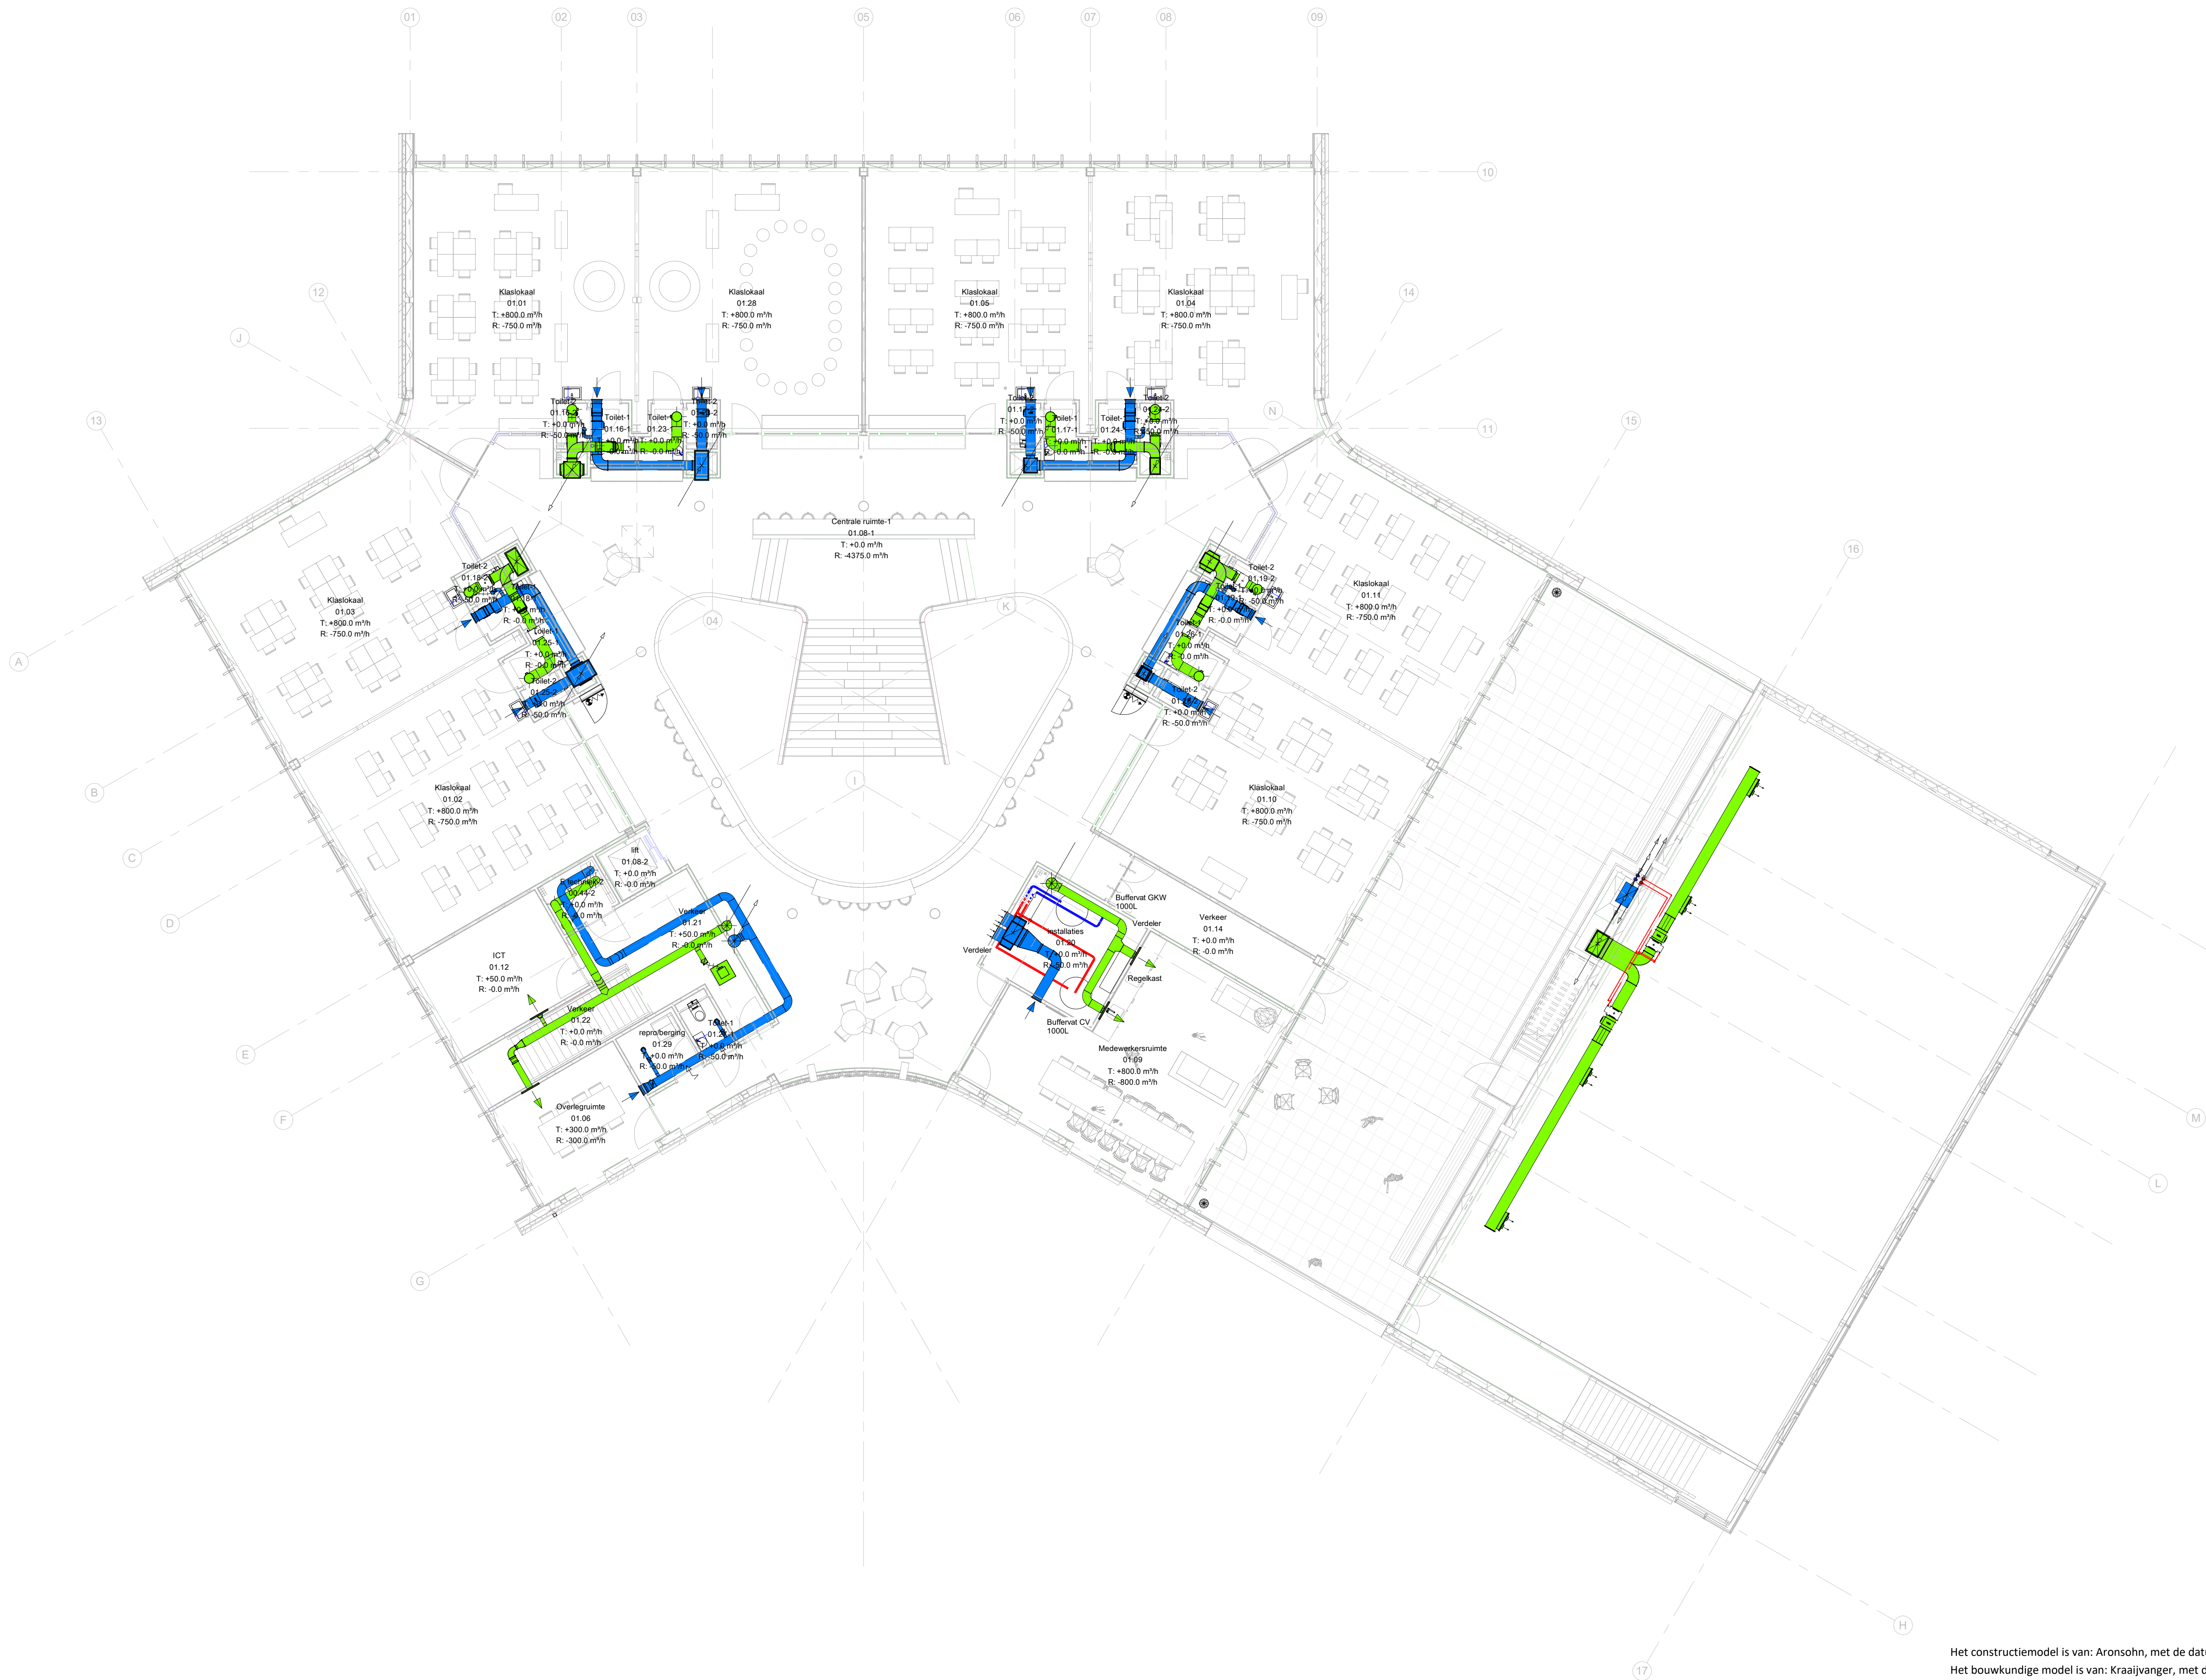


 

RENVOOI	
VENTILATIE EN CV / GW	
SYMBOL	OMSCHRIJVING
	Luchtkanaal rechthoekig (TOEVOER)
	Luchtkanaal rechthoekig (RETOUR)
	Luchtkanaal rond (TOEVOER)
	Luchtkanaal rond (RETOUR)
	GW-leiding (AANVOER)
	GW-leiding (RETOUR)
	CV-leiding (AANVOER)
	CV-leiding (RETOUR)
	CV/GW-leiding (AANVOER) change over
	CV/GW-leiding (RETOUR) change over
OPMERKINGEN	
- Op de genoemde ontwerptemperaturen is een lokale regelbaarheid van +2 °C en -2 °C van toepassing.	
- Ter plaatse van brandscheidingen brandklep toepassen.	
* ...	

Het constructiemodel is van: Aronsohn, met de datum: 25-08-2022.
Het bouwkundige model is van: Kraaijvanger, met de datum: 29-08-2022.

PROJECT:	IKC de Tjalk Lelystad	DATUM:	16-09-2022	SCHAAL:	1 : 100	FORMAAT:	A1
OMSCHRIJVING:	WERKTUIGBOUWKUNDIGE INSTALLATIES VENTILATIE - CV EN GW - 1E VERDIEPING	GETEKEND:	RHE	GECONTR.:	WW	GEZIEN:	WW
		STATUSAANDUIDING:		TO II			
				TEKENINGNUMMER			
				50029W-32301			
				AUTEURSRECHTEN VOORBEHOUDEN VOLGENS DE WET			

Rijwijk
Apeldoorn
Eindhoven
Amsterdam
Groningen

VALSTAR SIMONIS

ADVISEURS INSTALLATIETECHNIEK

WWW.VALSTAR-SIMONIS.NL