
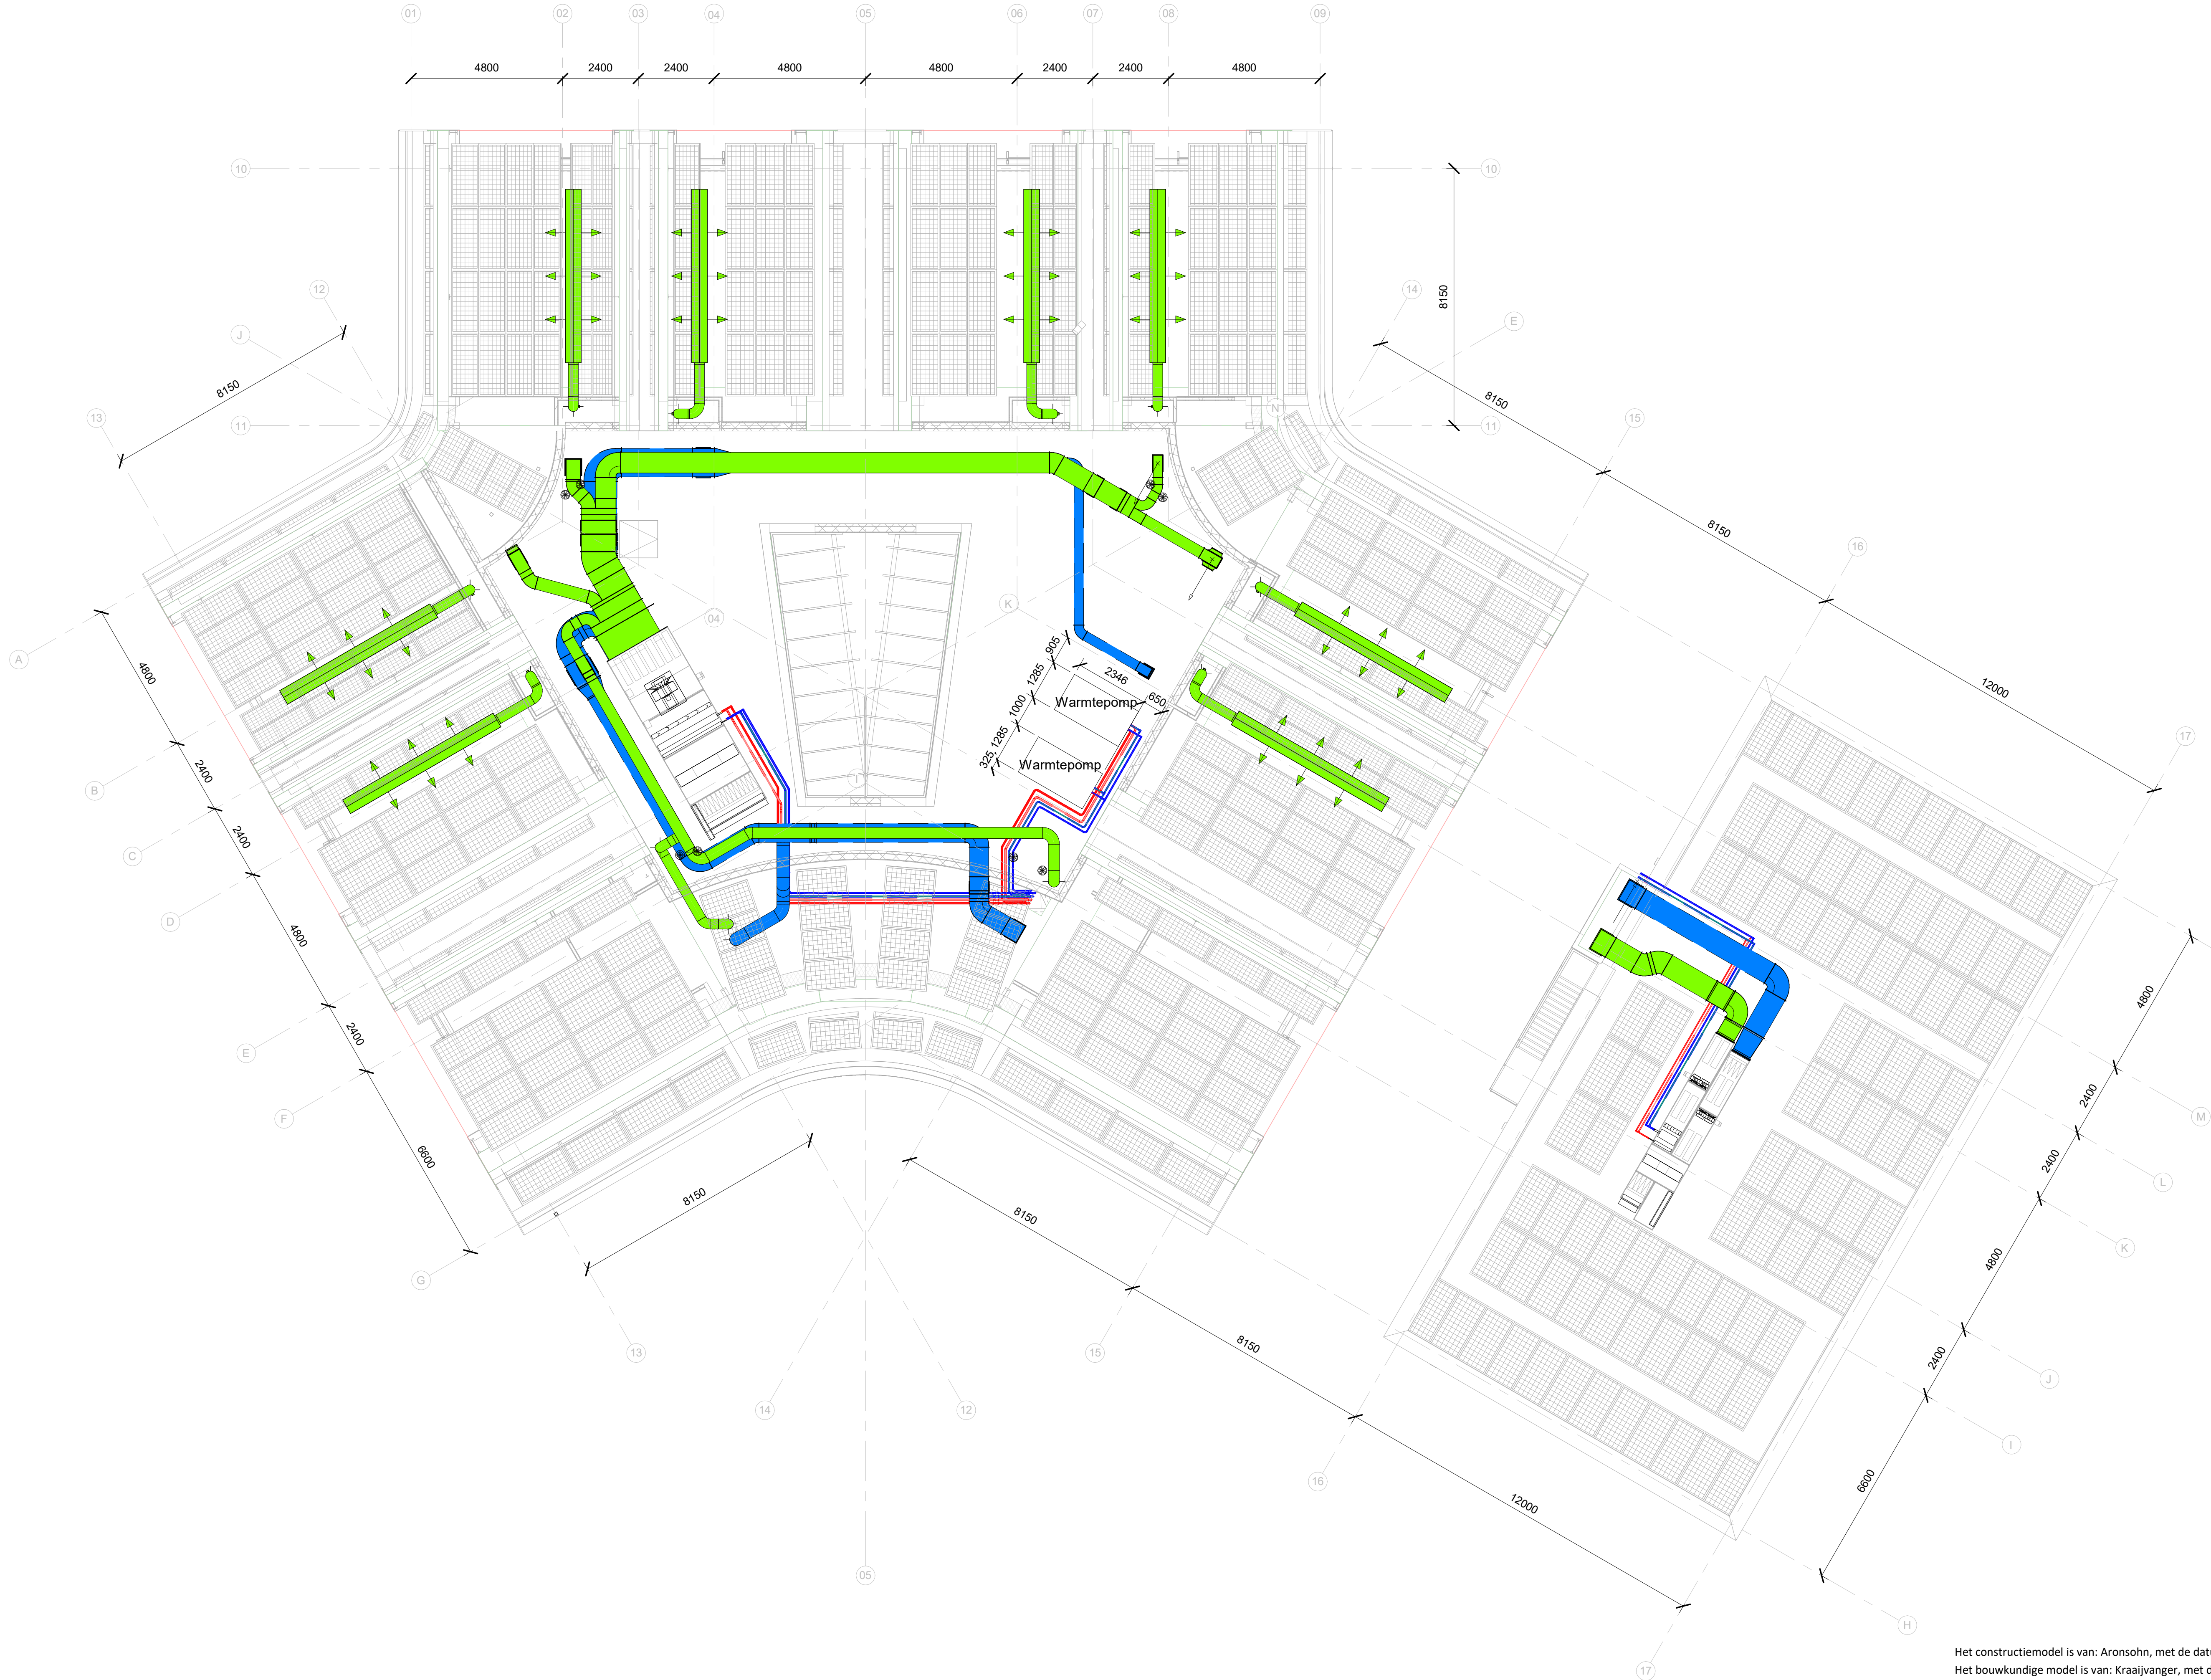
 


 

RENVOOI	
VENTILATIE EN CV / GKW	
SYMBOOL	OMSCHRIJVING
	Luchtkanaal rechthoekig (TOEVOER)
	Luchtkanaal rechthoekig (RETOUR)
	Luchtkanaal rond (TOEVOER)
	Luchtkanaal rond (RETOUR)
	GKW-leiding (AANVOER)
	GKW-leiding (RETOUR)
	CV-leiding (AANVOER)
	CV-leiding (RETOUR)
	CV/GKW-leiding (AANVOER) change over
	CV/GKW-leiding (RETOUR) change over
OPMERKINGEN	
- Op de genoemde ontwerptemperaturen is een lokale regelbaarheid van +2 °C en -2 °C van toepassing.	
- Ter plaatse van brandscheidingen brandklep toepassen.	
* ...	

Het constructiemodel is van: Aronsohn, met de datum: 25-08-2022.
Het bouwkundige model is van: Kraaijvanger, met de datum: 29-08-2022.

PROJECT:	IKC de Tjalk Lelystad				DATUM:	16-09-2022	SCHAAL:	1 : 100	FORMAAT:	A1
OMSCHRIJVING:	WERKTUIGBOUWKUNDIGE INSTALLATIES VENTILATIE - CV EN GKW - 2E VERDIEPING				GETEKEND:	RHE	GECONTR.:	WW	GEZIEN:	WW
					STATUSAANDUIDING: TO II					
Rijswijk					VALSTAR		SIMONIS		TEKENINGNUMMER	
Apeldoorn					ADVISEURS INSTALLATIETECHNIEK				50029W-32302	
Eindhoven					WWW.VALSTAR-SIMONIS.NL				AUTEURSRECHTEN VOORBEHOUDEN VOLGENS DE WET	
Amsterdam										
Groningen										