


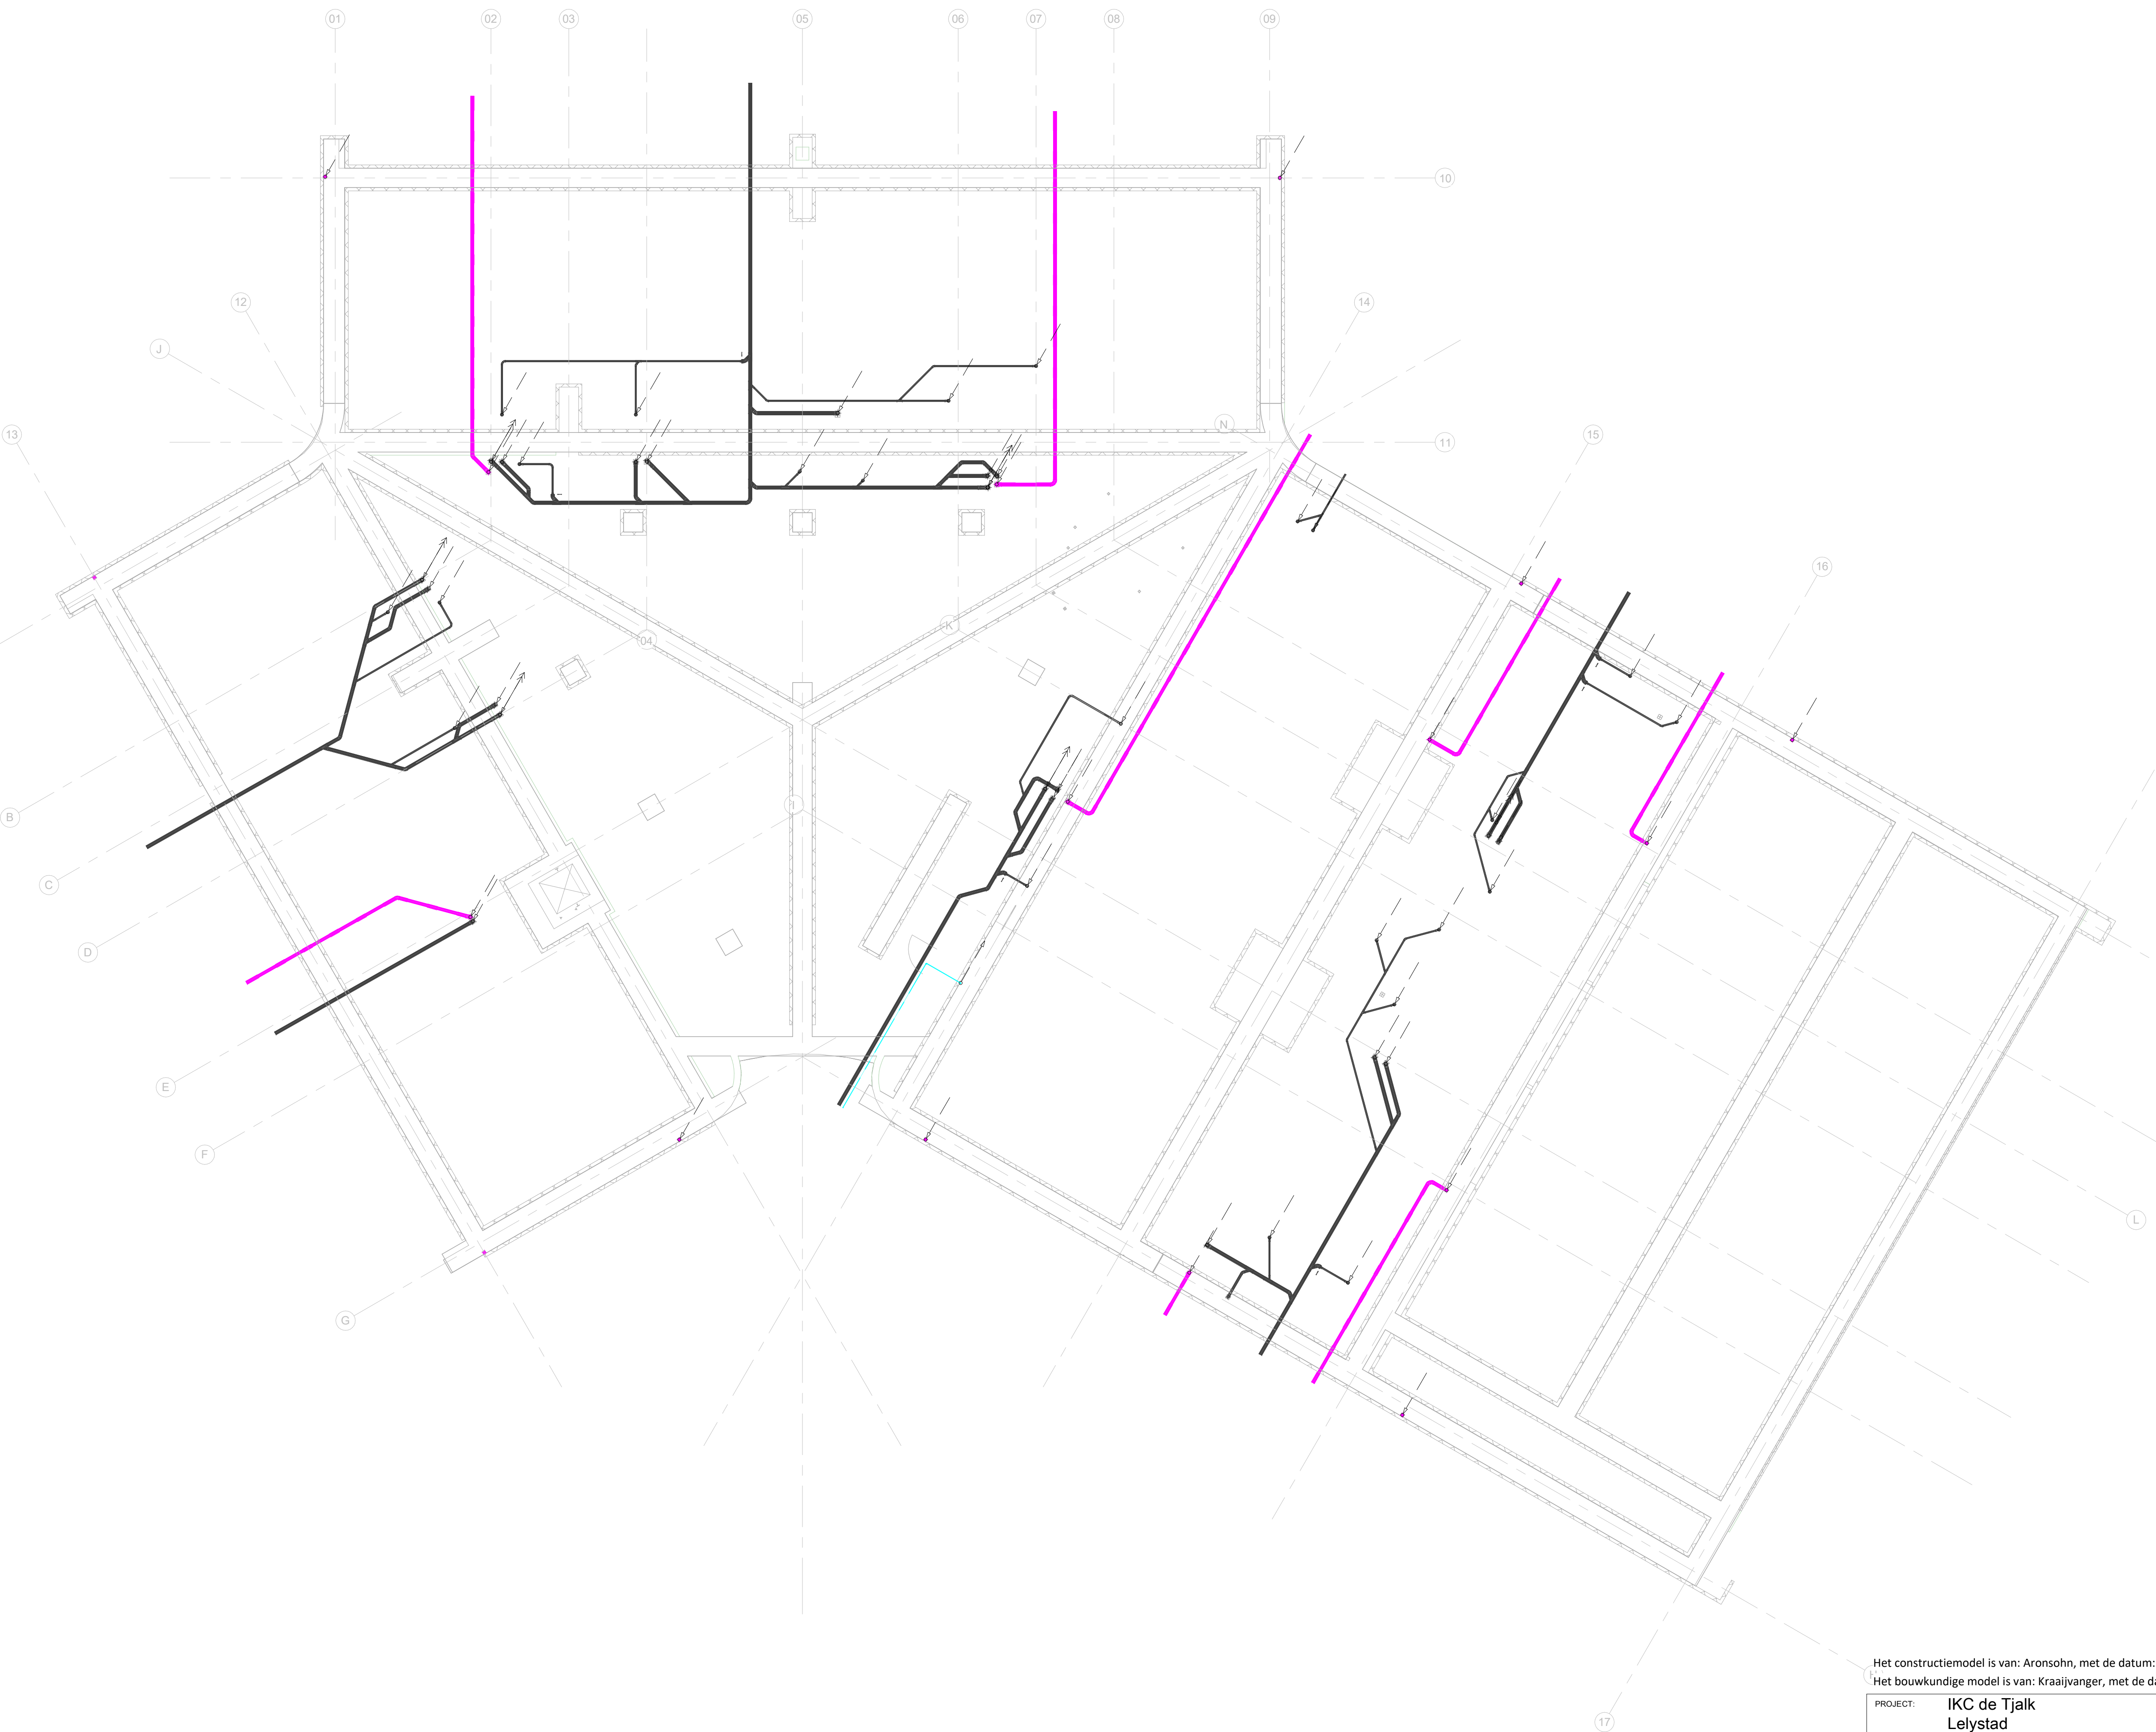

RENVOOI	
SANITAIR / SPRINKLER / GASSEN	
SYMBOOL	OMSCHRIJVING
	Hetelwaterafvoleiding (HWA)
	Vulwaterafvoleiding (VWA)
	Koudwaterleiding
	Warmwaterleiding (AANVOER / RECIRCULATIE)

OPMERKINGEN

- In de vulwaterafvoleidingen elke 20 meter een ontpoppingsstuk aanbrengen.

Het constructiemodel is van: Aronsohn, met de datum: 25-08-2022.
Het bouwkundige model is van: Kraaijvanger, met de datum: 29-08-2022.

PROJECT: IKC de Tjalk Lelystad		DATUM: 16-09-2022		SCHAAL: 1 : 100	FORMAAT: A1
OMSCHRIJVING: WERKTUIGBOUWKUNDIGE INSTALLATIES RIOLERING EN HWA - FUNDERING		GETEKEND: RHE		GECONTR.: WW	GEZEIN: WW
		STATUSAANDUIDING: TO II			
Rijswijk Apeidoorn Eindhoven Amsterdam Groningen				TEKENINGNUMMER 50029HW-324-1	
		ADVISEURS INSTALLATIE-TECHNIEK WWW.VALSTAR-SIMONIS.NL		AUTOREN RECHTEN VOORBEHOUDEN VOLGENDE DE WET	