


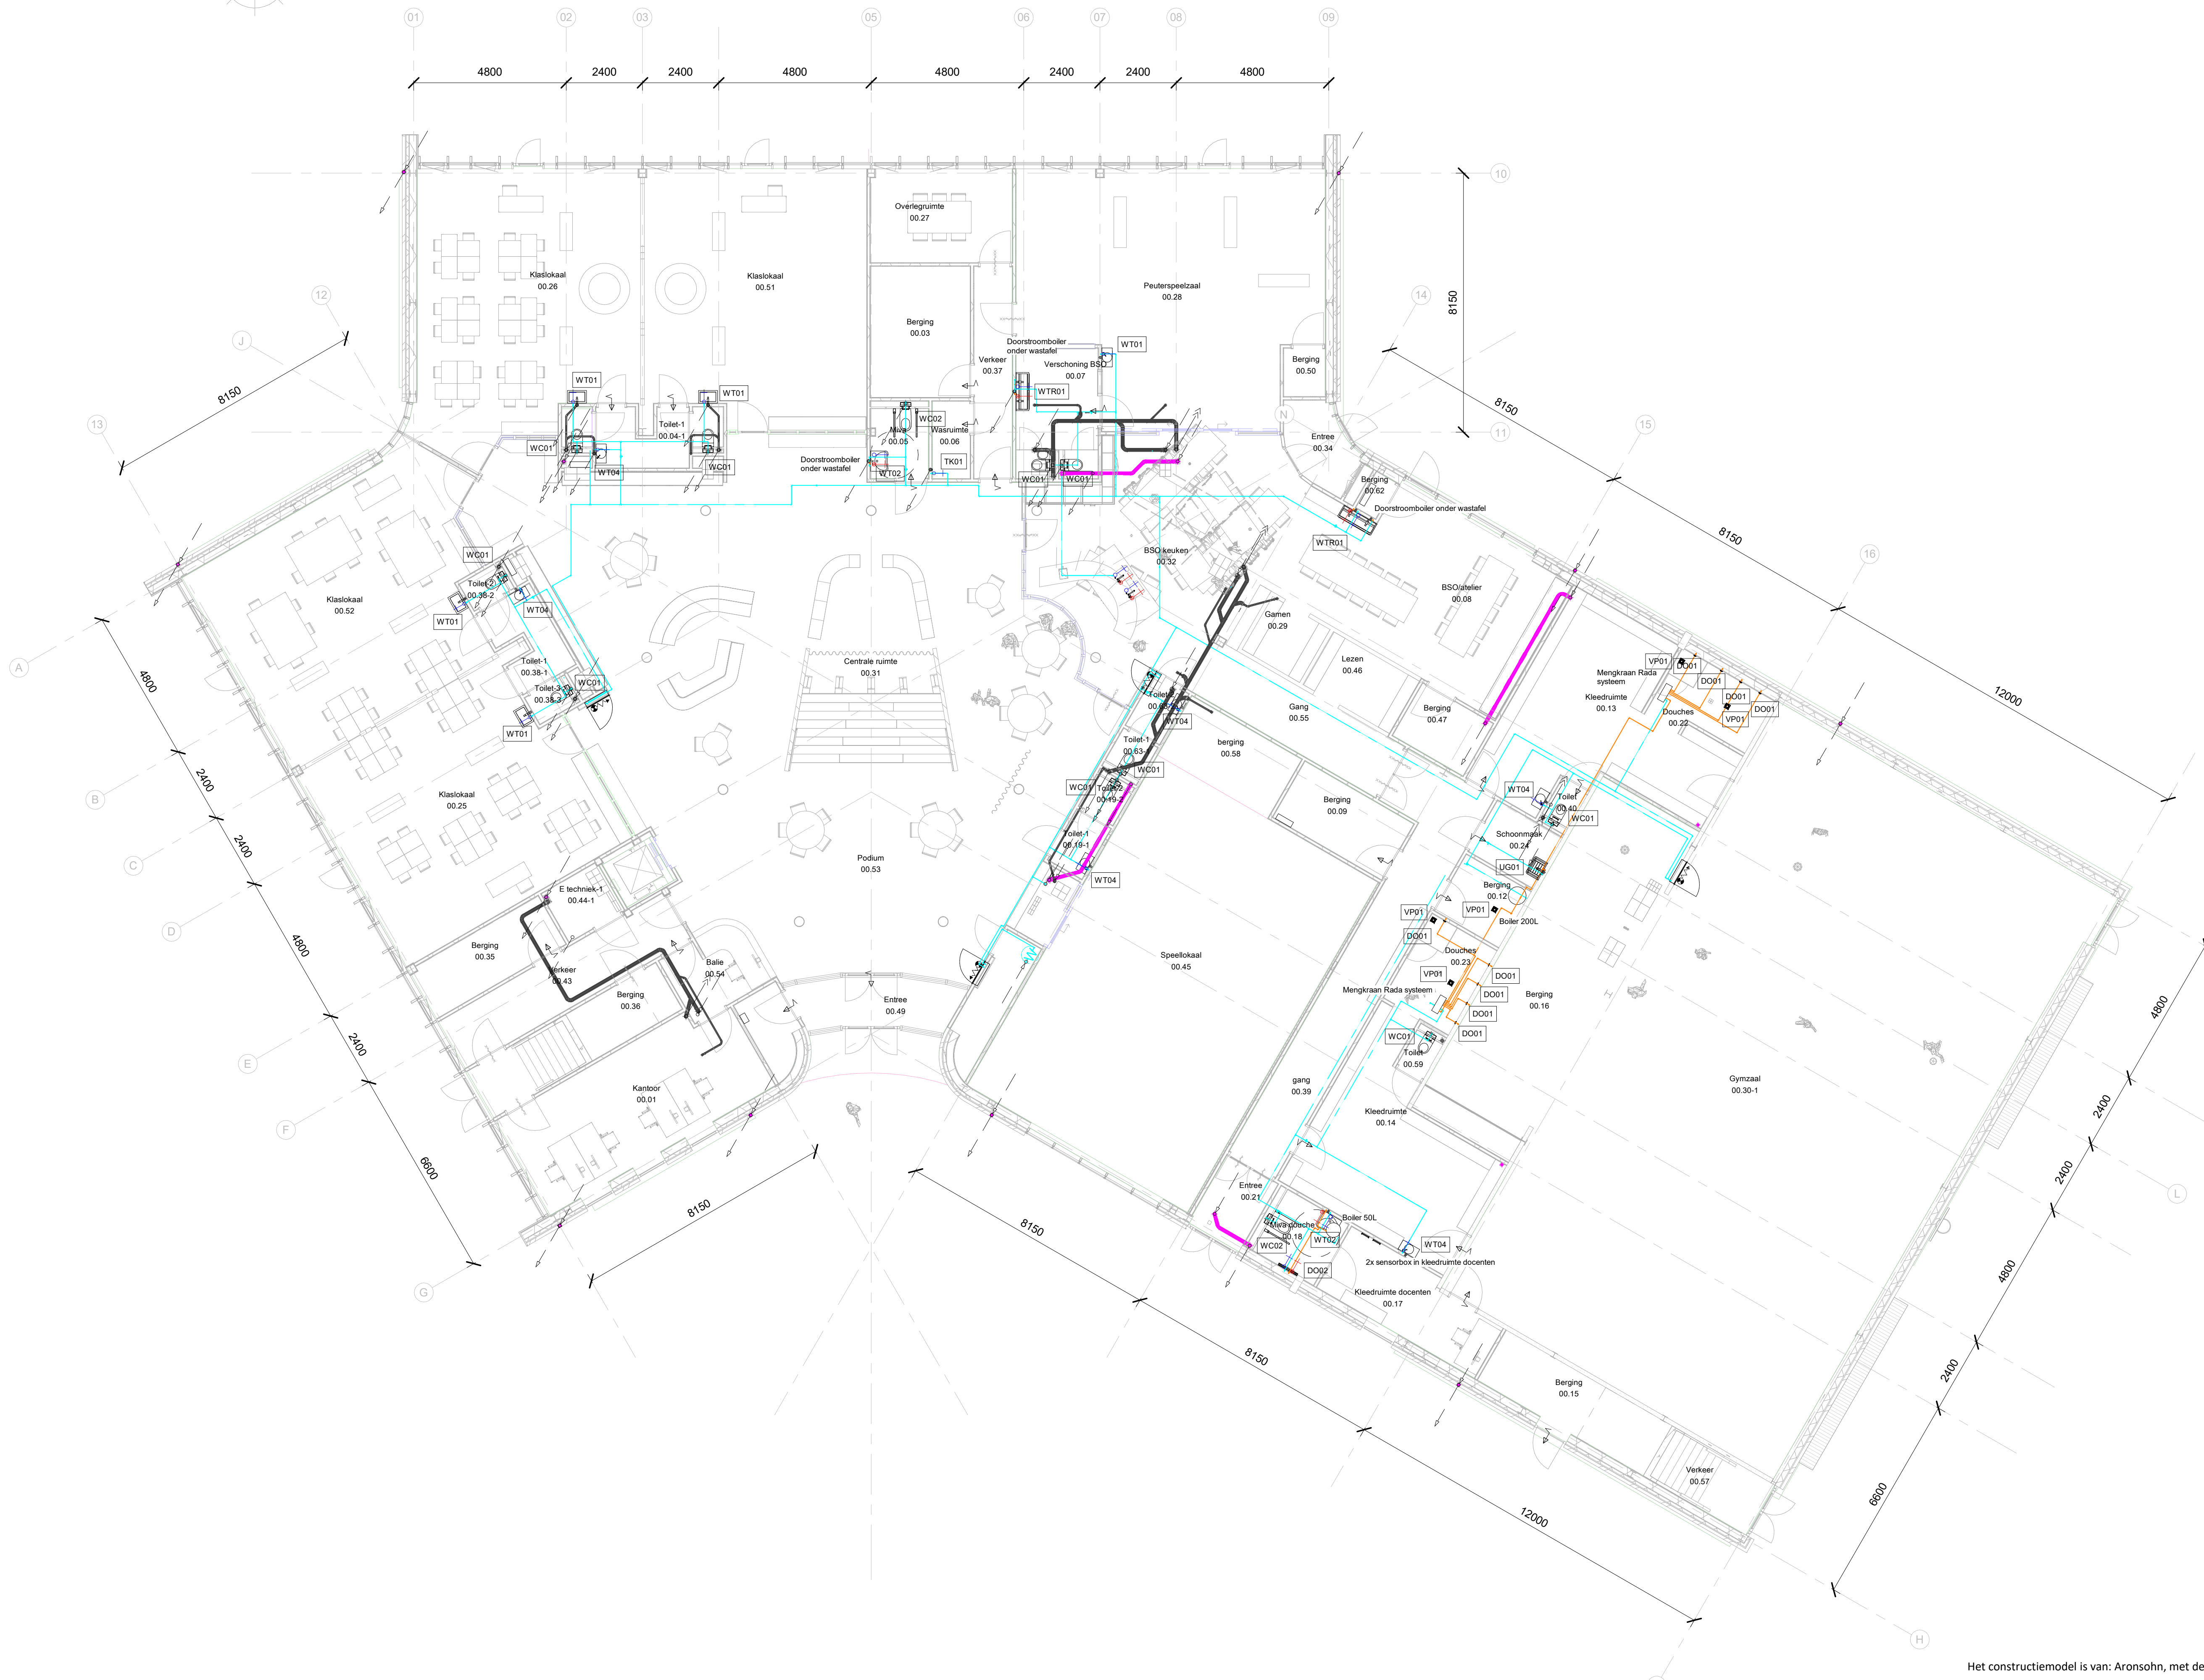

RENVOOI	
SANITAIR / SPRINKLER / GASSEN	
SYMBOL	OMSCHRIJVING
	Hemelwaterafvoering (HWA)
	Vulwaterafvoering (VWA)
	Koudwaterleiding
	Warmwaterleiding (AANVOER / RECIRCULATIE)
OPMERKINGEN	
- In de vulwaterafvoeringen elke 20 meter een ontsluitingsstuk aanbrengen.	

Het constructiemodel is van: Aronsohn, met de datum: 25-08-2022.
Het bouwkundige model is van: Kraaijvanger, met de datum: 29-08-2022.

PROJECT:	IKC de Tjalk Lelystad			DATUM:	SCHAAL:	FORMAAT:
				16-09-2022	1 : 100	A1
OMSCHRIJVING:	WERKTUIGBOUWKUNDIGE INSTALLATIES RIOLERING EN HWA - BEGANE GROND			GETEKEND:	GECONTR.:	GEZIEN:
				RHE	WW	WW
				STATUSAANDUIDING: TO II		
Rijswijk Apeldoorn Eindhoven Amsterdam Groningen	 ADVISEURS INSTALLATIETECHNIEK WWW.VALSTAR-SIMONIS.NL			TEKENINGNUMMER 50029W-32400		
				AUTEURSRECHTEN VOORBEHOUDEN VOLGENS DE WET		