


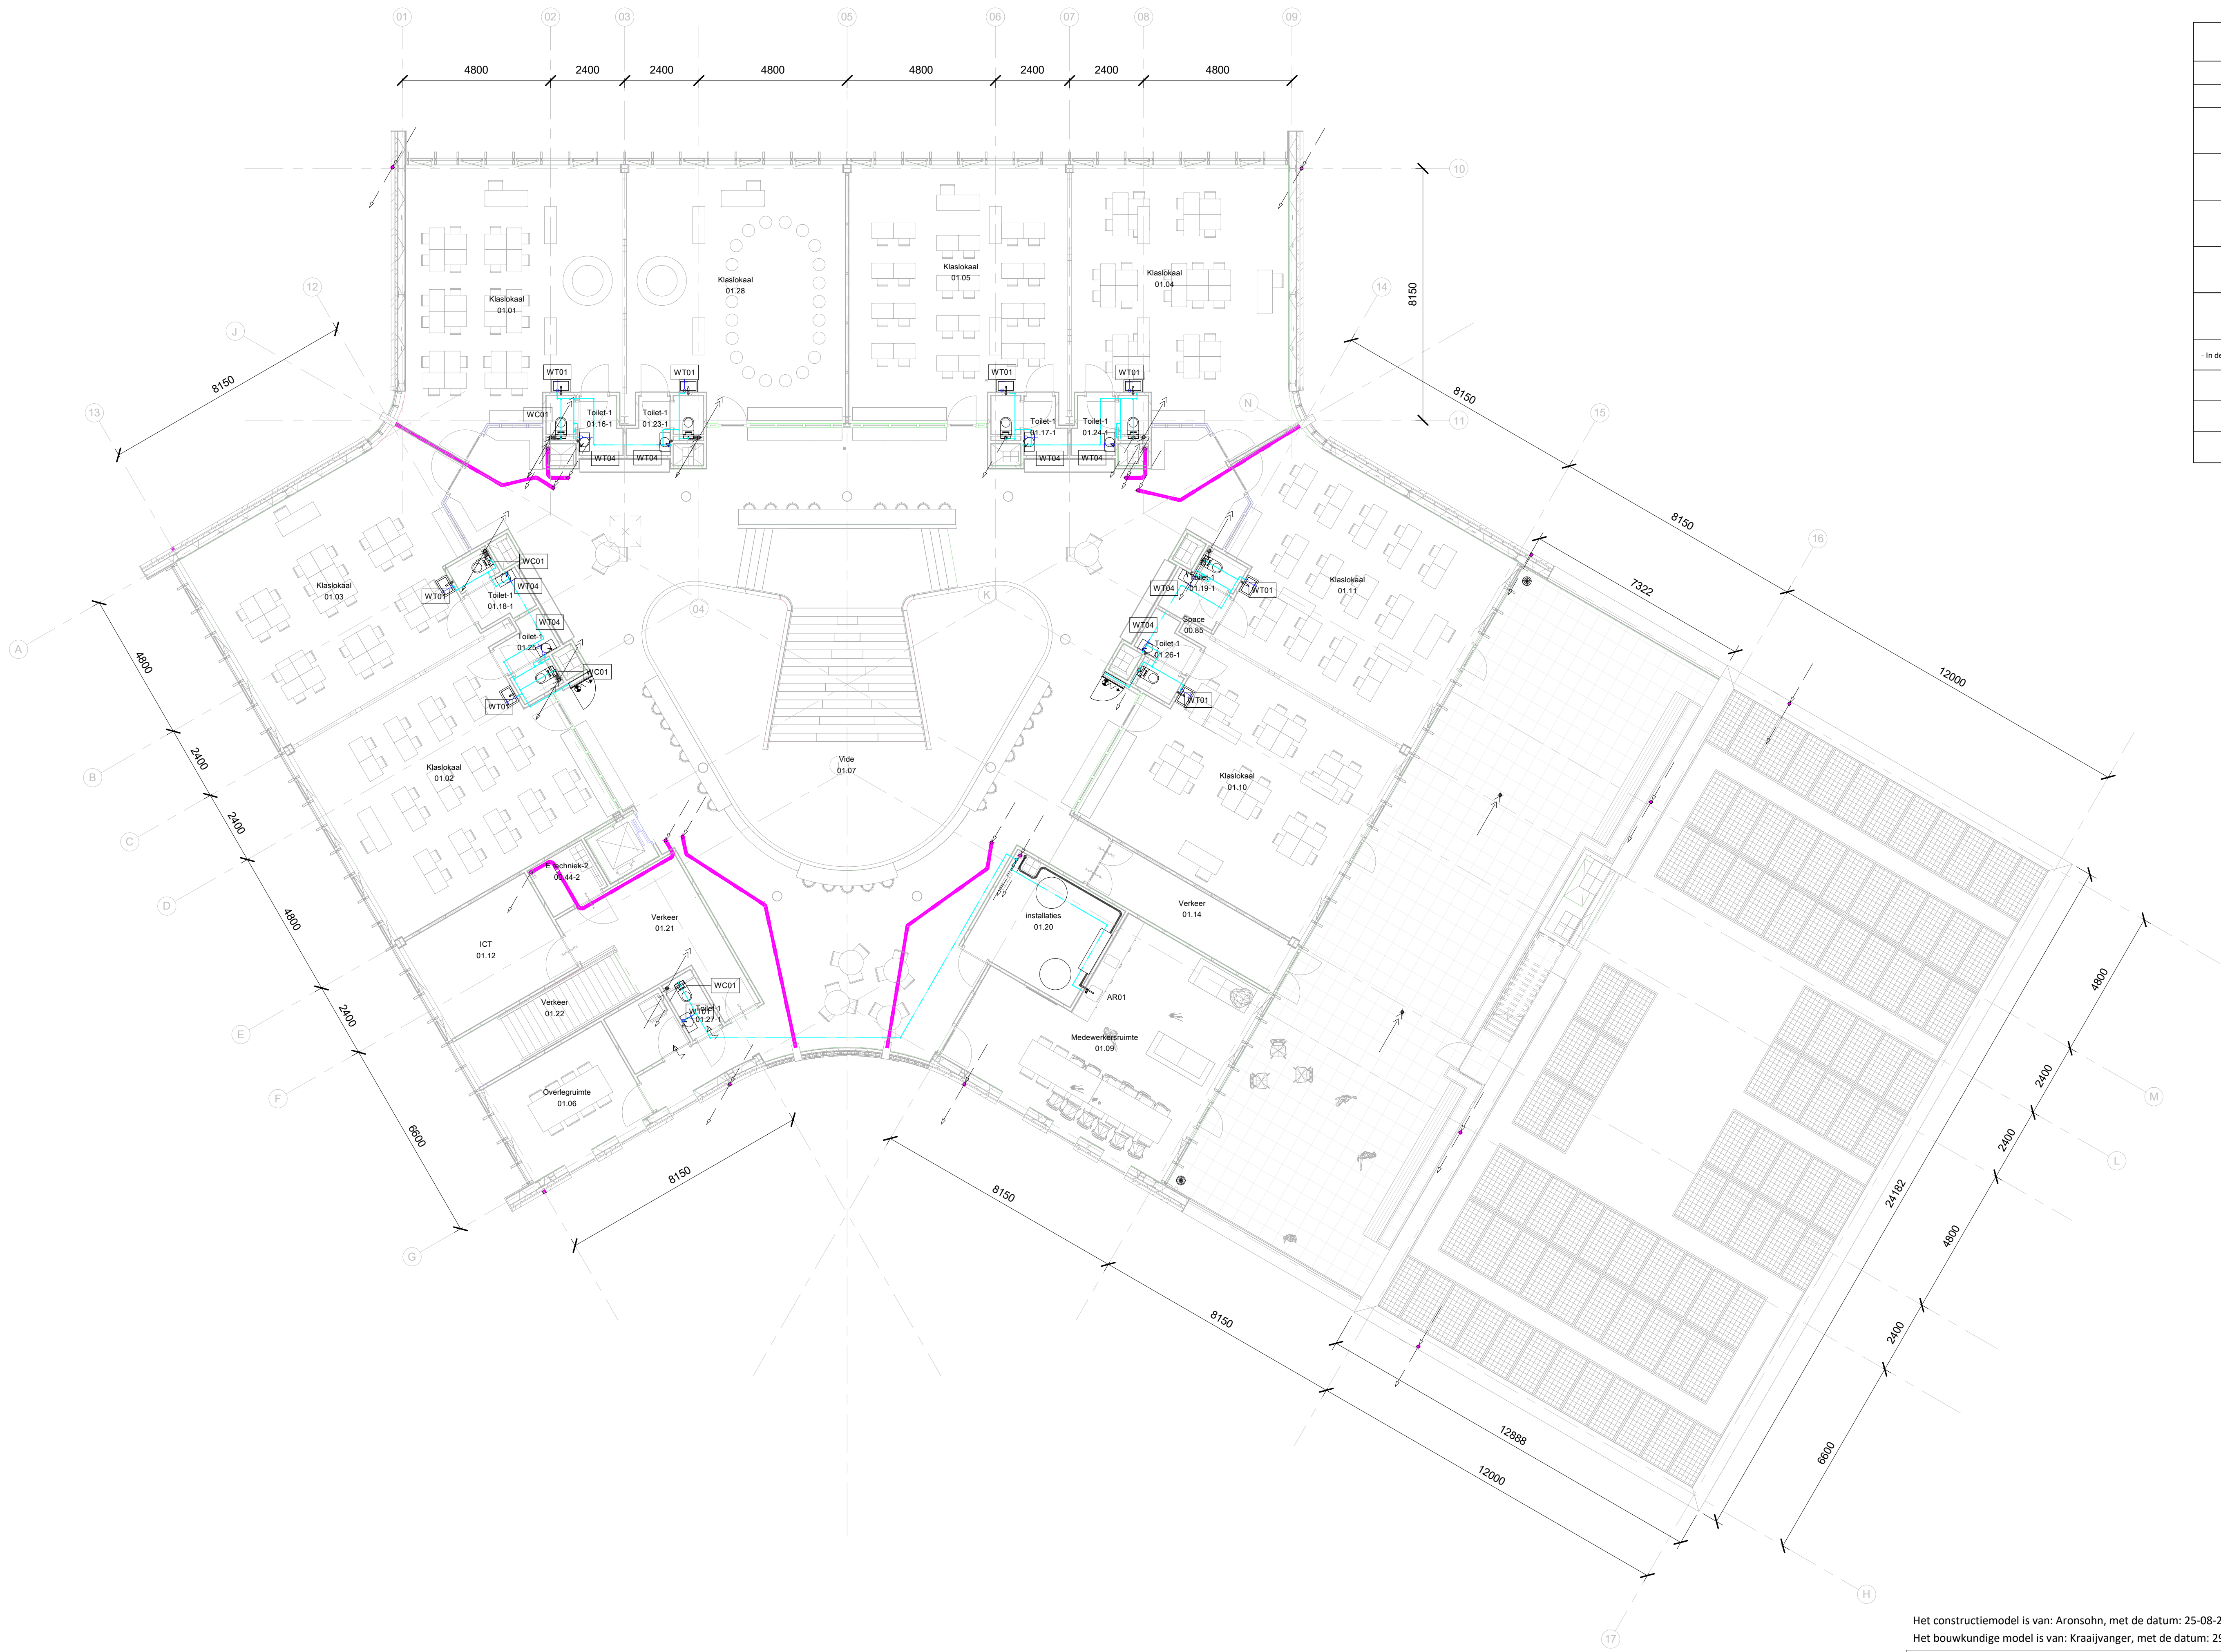

RENVOOI	
SANITAIR / SPRINKLER / GASSEN	
SYMBOOL	OMSCHRIJVING
	Hemelwaterafvoering (HWA)
	Vuilwaterafvoering (VWA)
	Koudwaterleiding
	Warmwaterleiding (AANVOER / RECIRCULATIE)
OPMERKINGEN	
- In de vuilwaterafvoeringen elke 20 meter een ontstoppingsstuk aanbrengen.	

Het constructiemodel is van: Aronsohn, met de datum: 25-08-2022.
Het bouwkundige model is van: Kraaijvanger, met de datum: 29-08-2022.

PROJECT:	IKC de Tjalk Lelystad			DATUM:	SCHAAL:	FORMAAT:
OMSCHRIJVING:	WERKTUIGBOUWKUNDIGE INSTALLATIES RIOLERING EN HWA - 1E VERDIEPING			16-09-2022	1 : 100	A1