


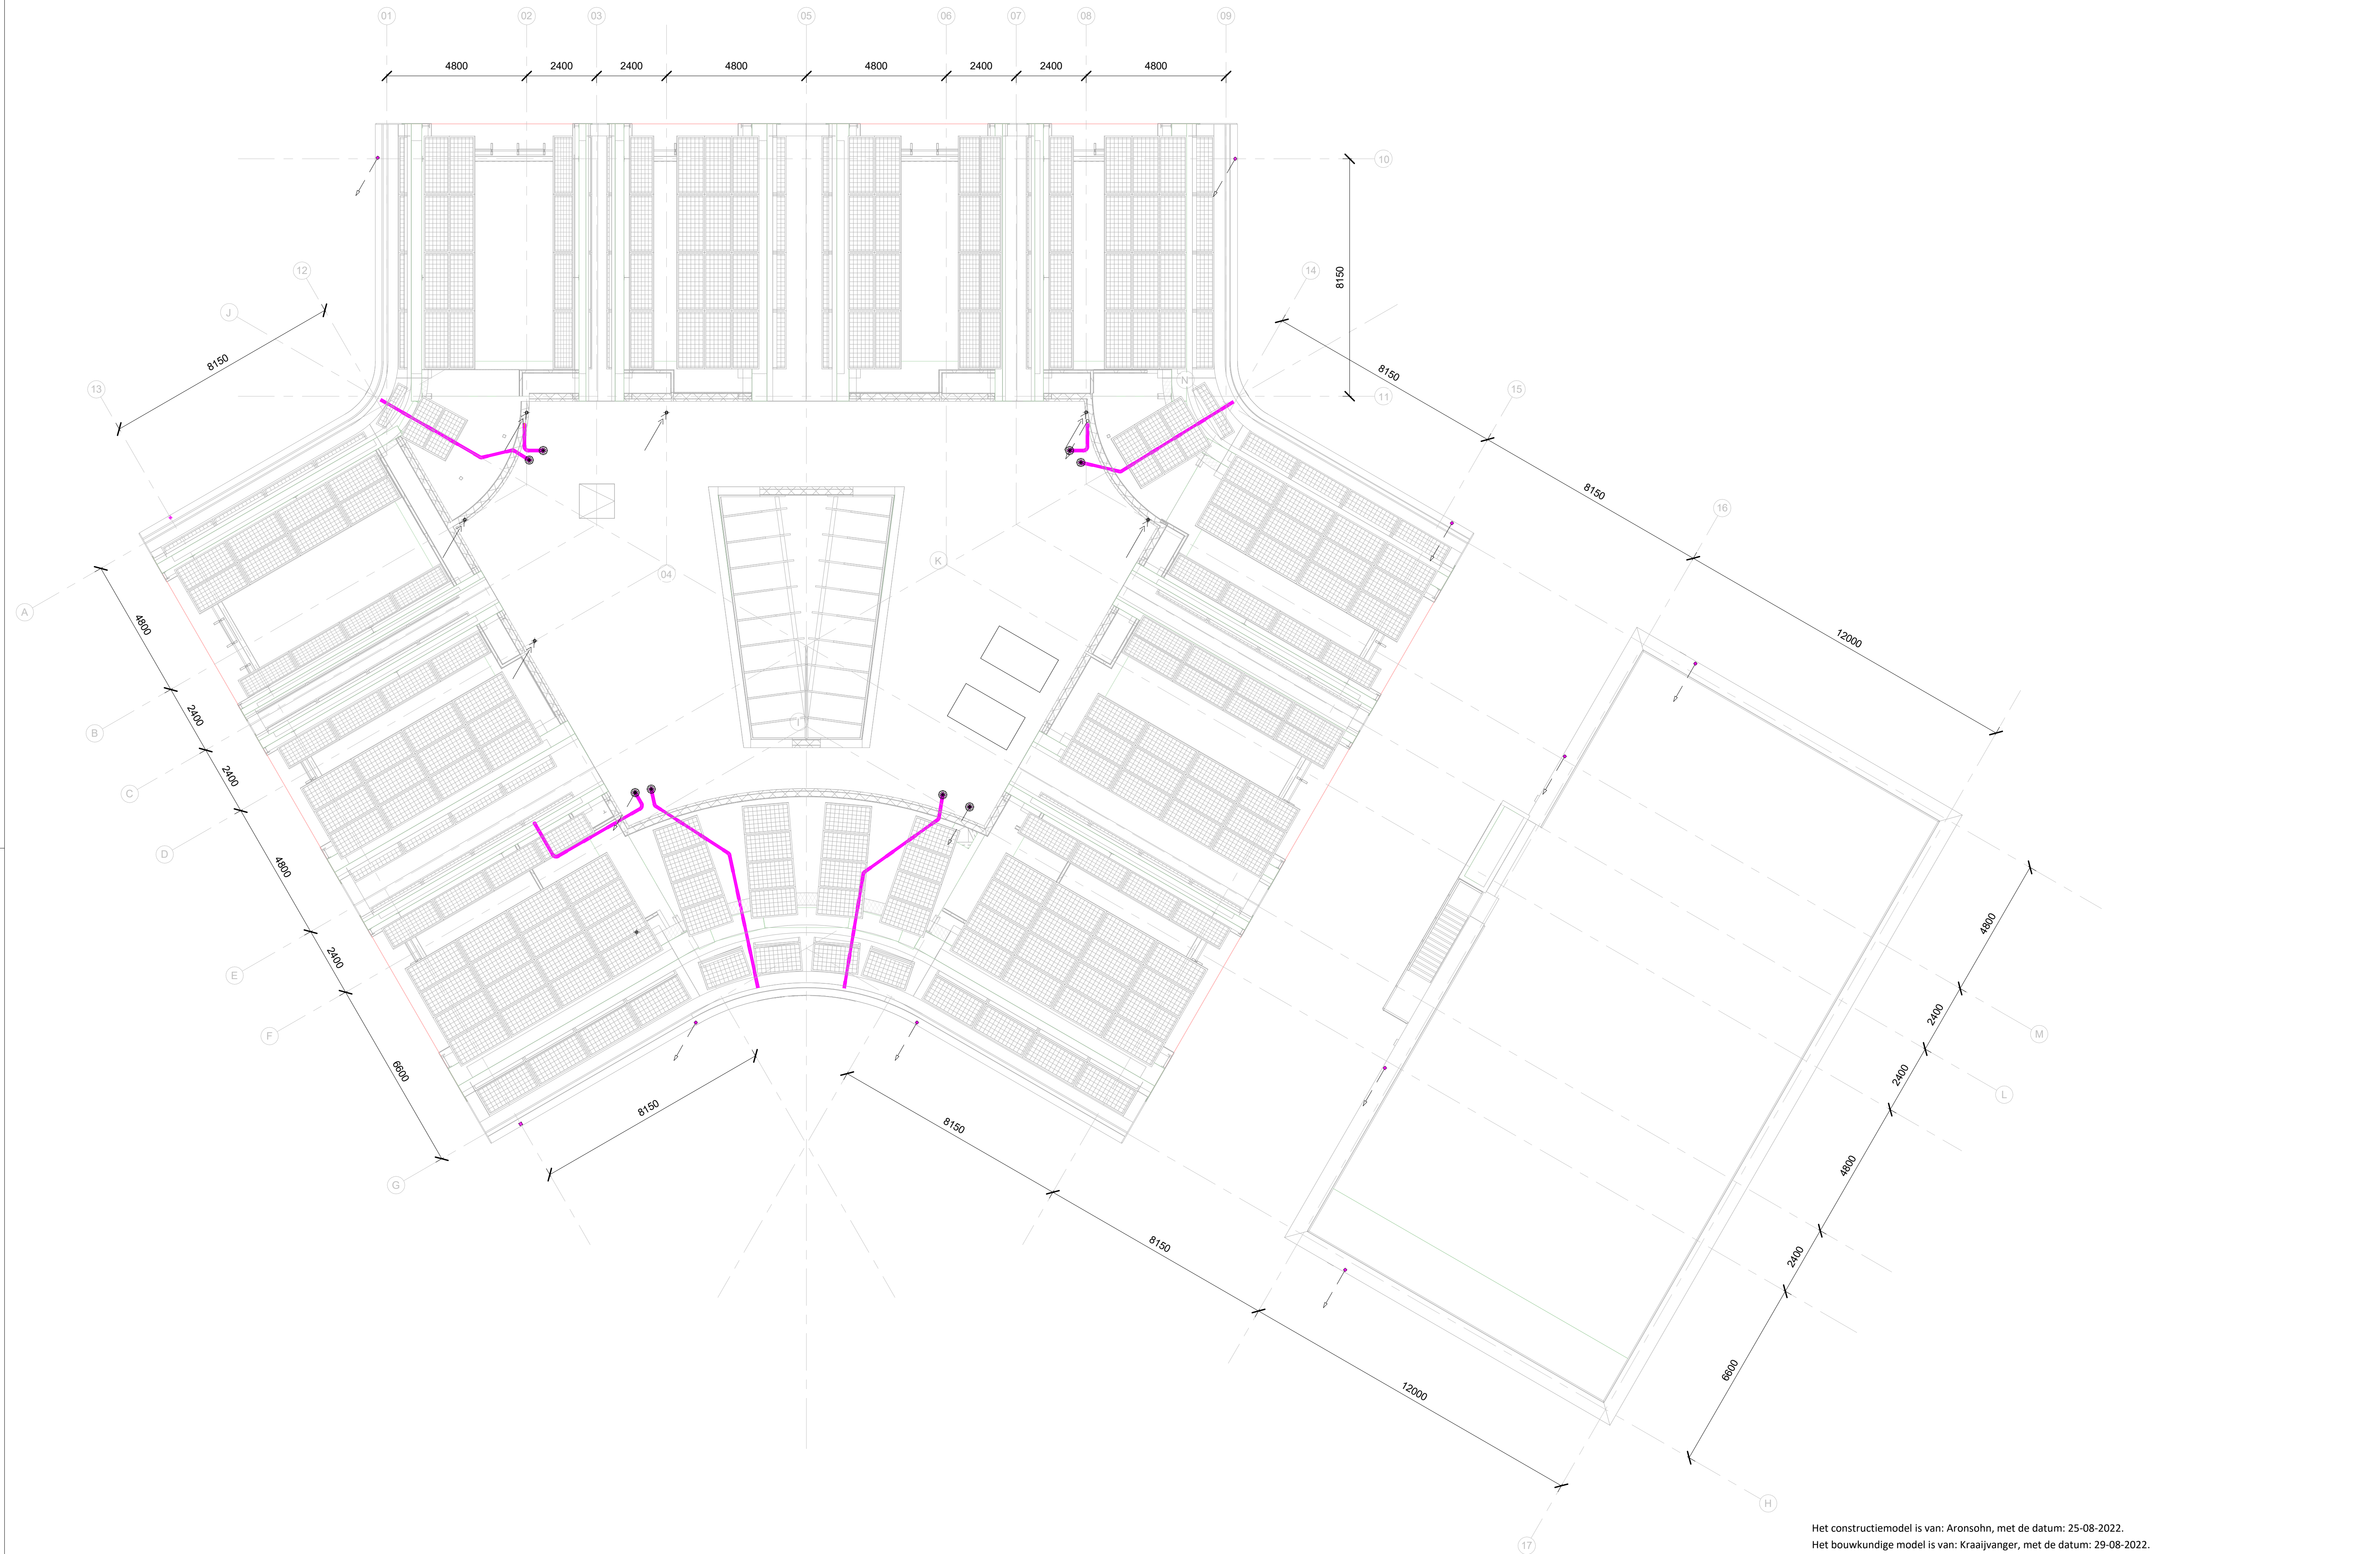

Het constructiemodel is van: Aronsohn, met de datum: 25-08-2022.
Het bouwkundige model is van: Kraaijvanger, met de datum: 29-08-2022.

PROJECT: ITC de Tjalk Lelystad		DATUM: 16-09-2022	SCHAAL: 1 : 100	FORMAAT: A1
OMSCHRIJVING: WERKTUIGBOUWKUNDIGE INSTALLATIES RIOLERING EN HWA - 2E VERDIEPING		GETEKEND: RHE	GECONTR.: WW	GEZIEN: WW
STATUSAANDUIDING: TO II		TEKENINGNUMMER: 50029W-32402		
Rijswijk Apeldoorn Eindhoven Amsterdam Groningen		VALSTAR SIMONIS ADVISEURS INSTALLATIE-TECHNIEK WWW.VALSTAR-SIMONIS.NL		