


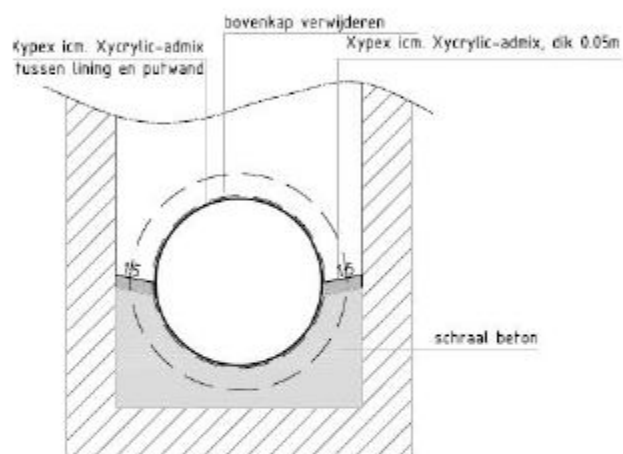


PRINCIPE AFWERKING TPV TUSSENPUT

SCHAAL 1:20


BOVENAANZICHT EINDPUT

ZIE DETAIL A

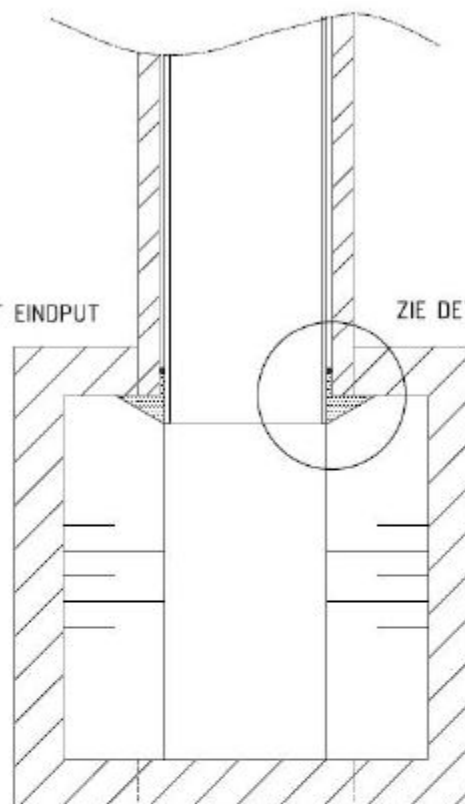

PRINCIPE AFWERKING EINDPUT

SCHAAL 1:20

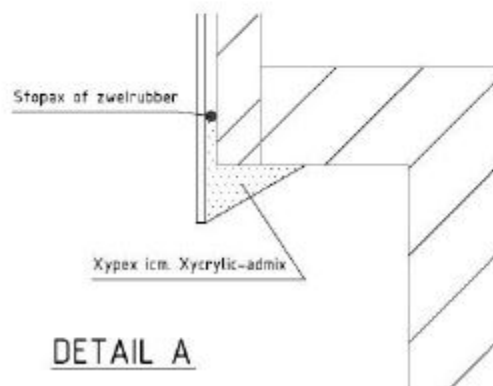

DETAIL A