

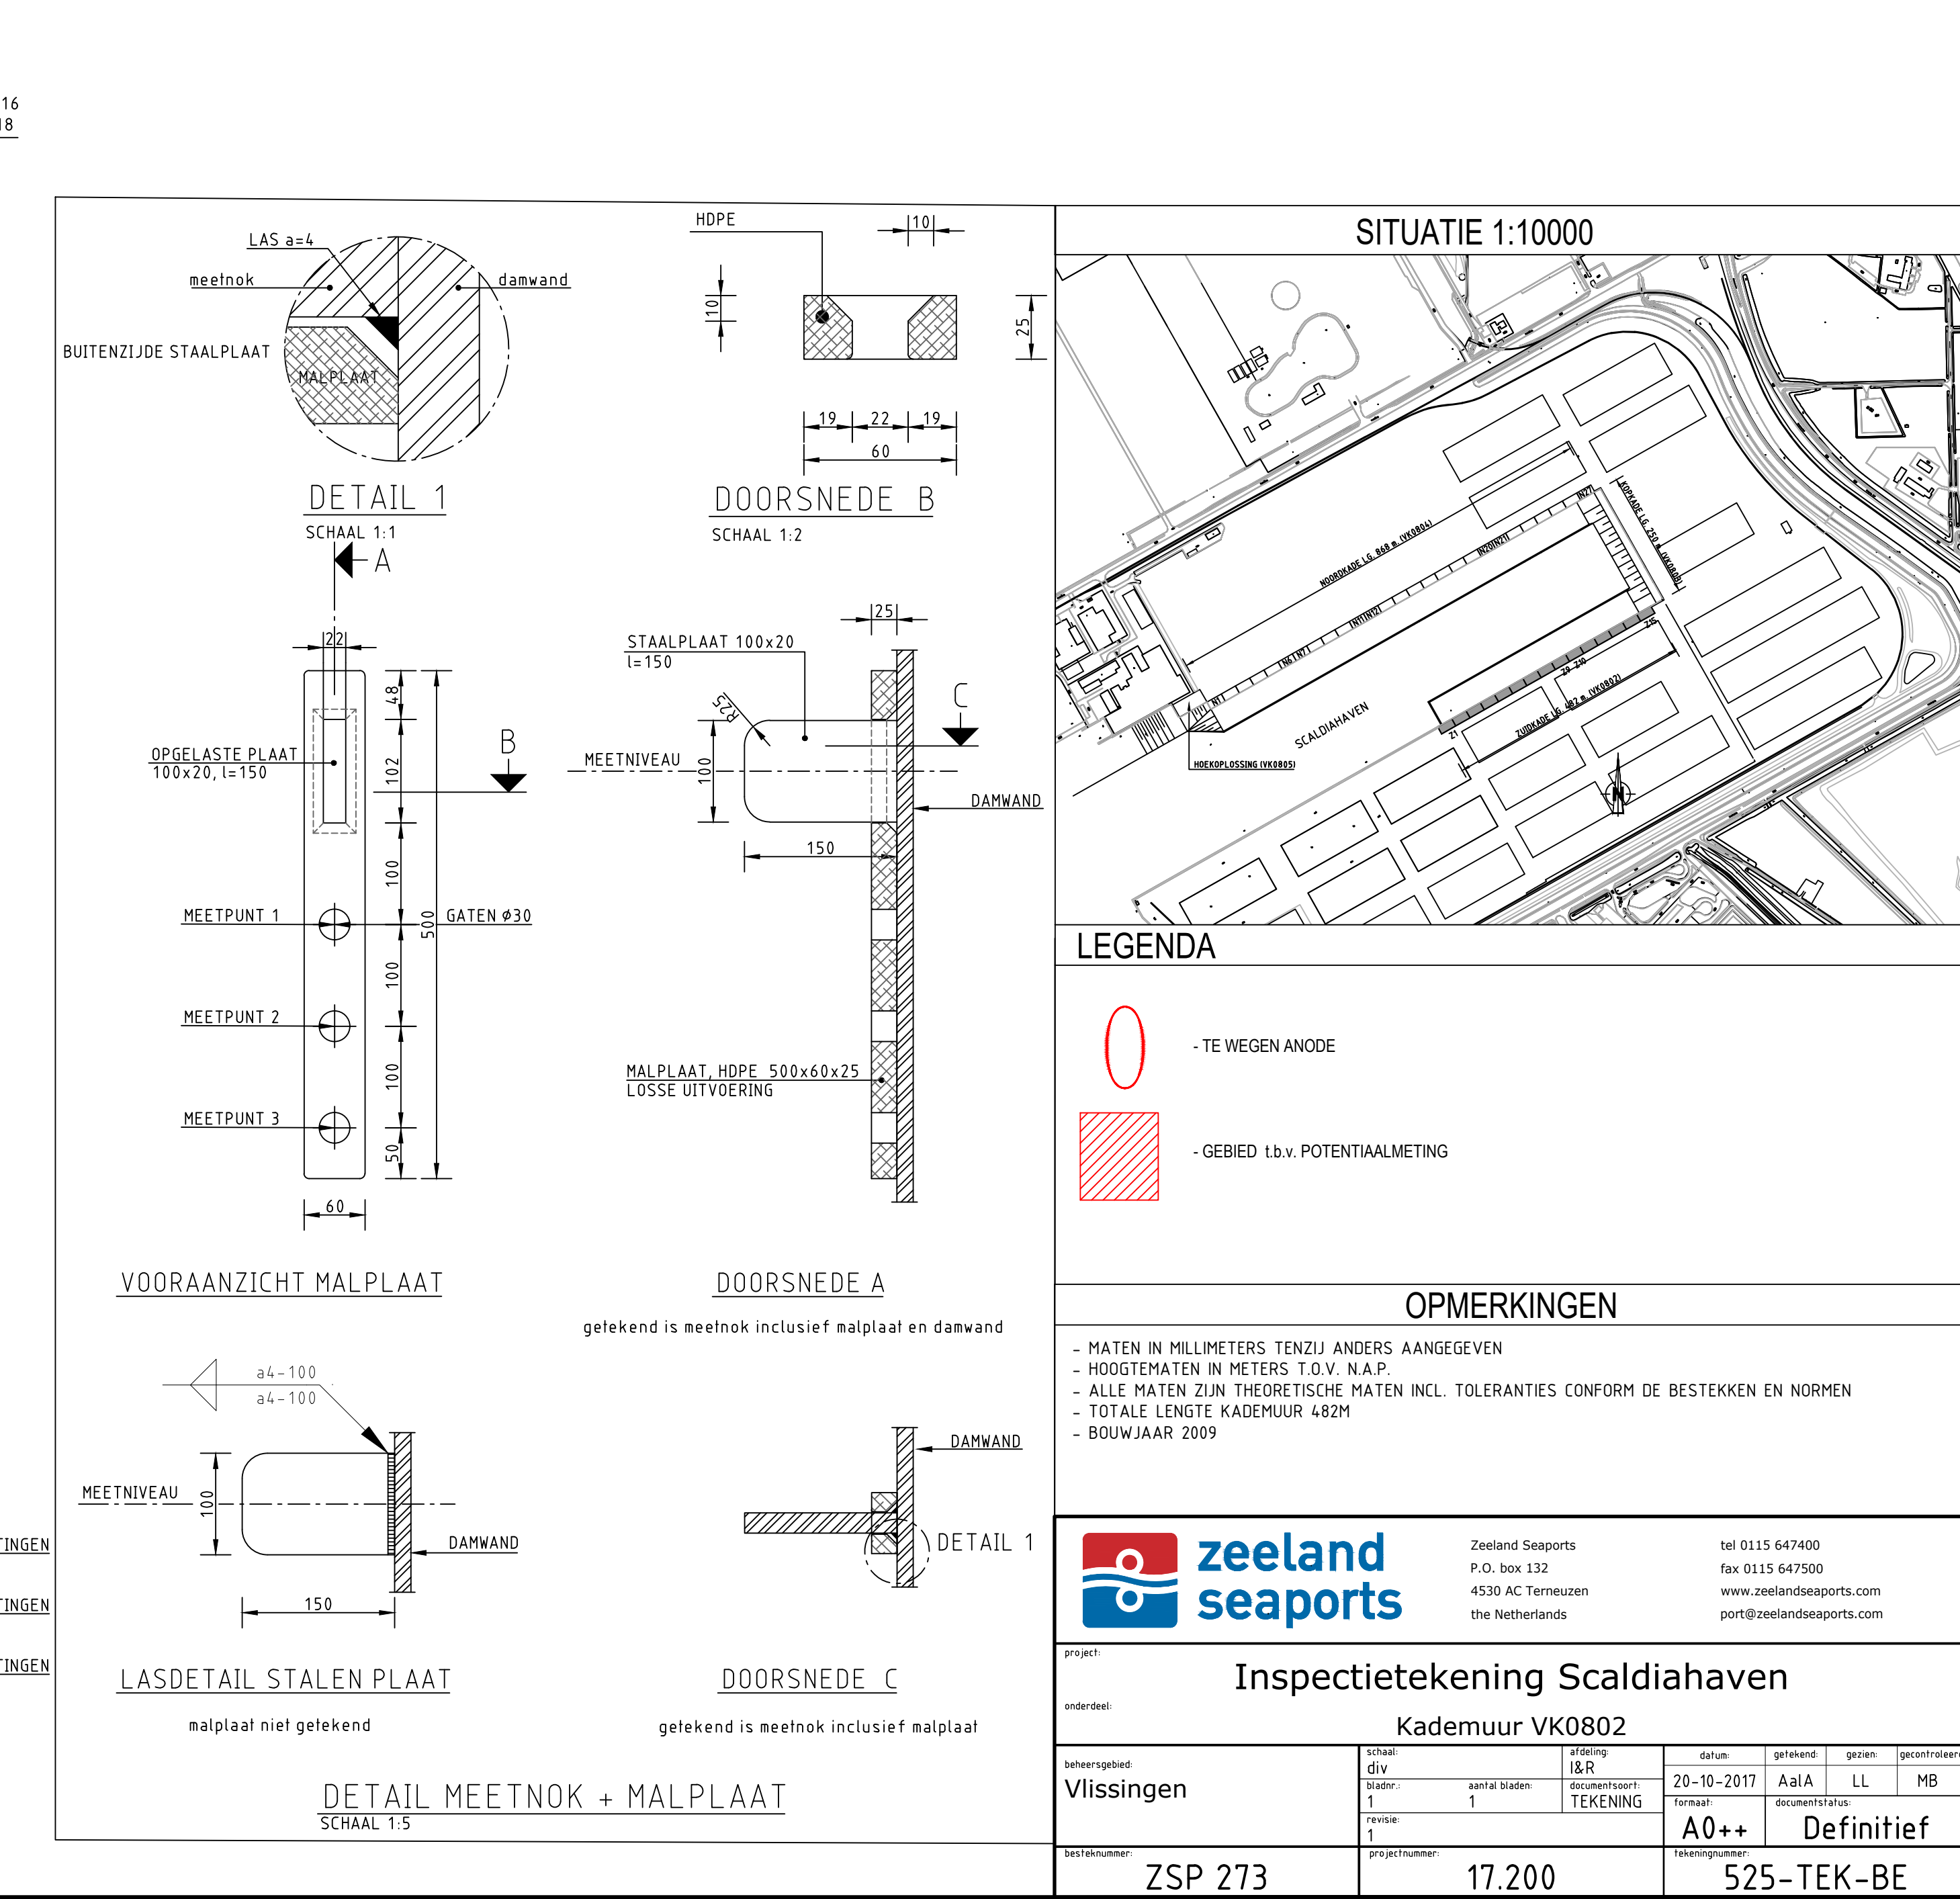
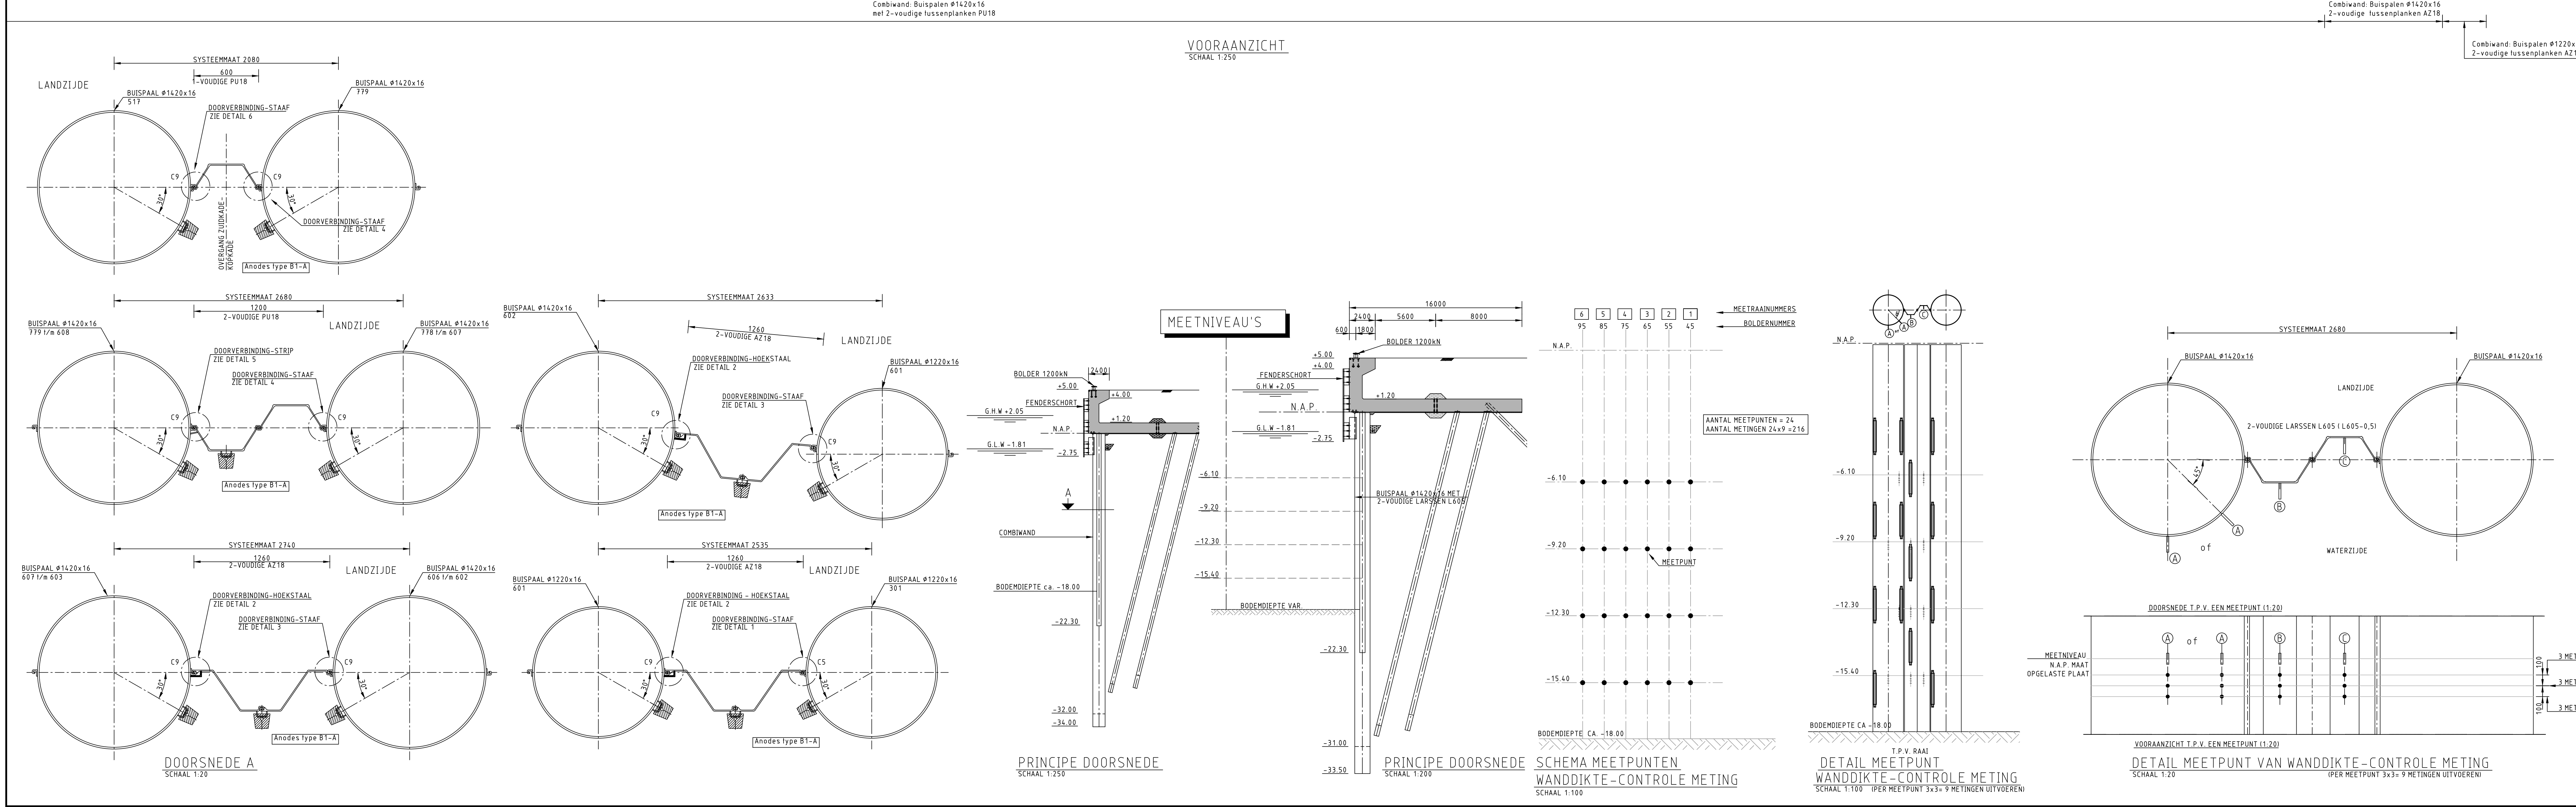


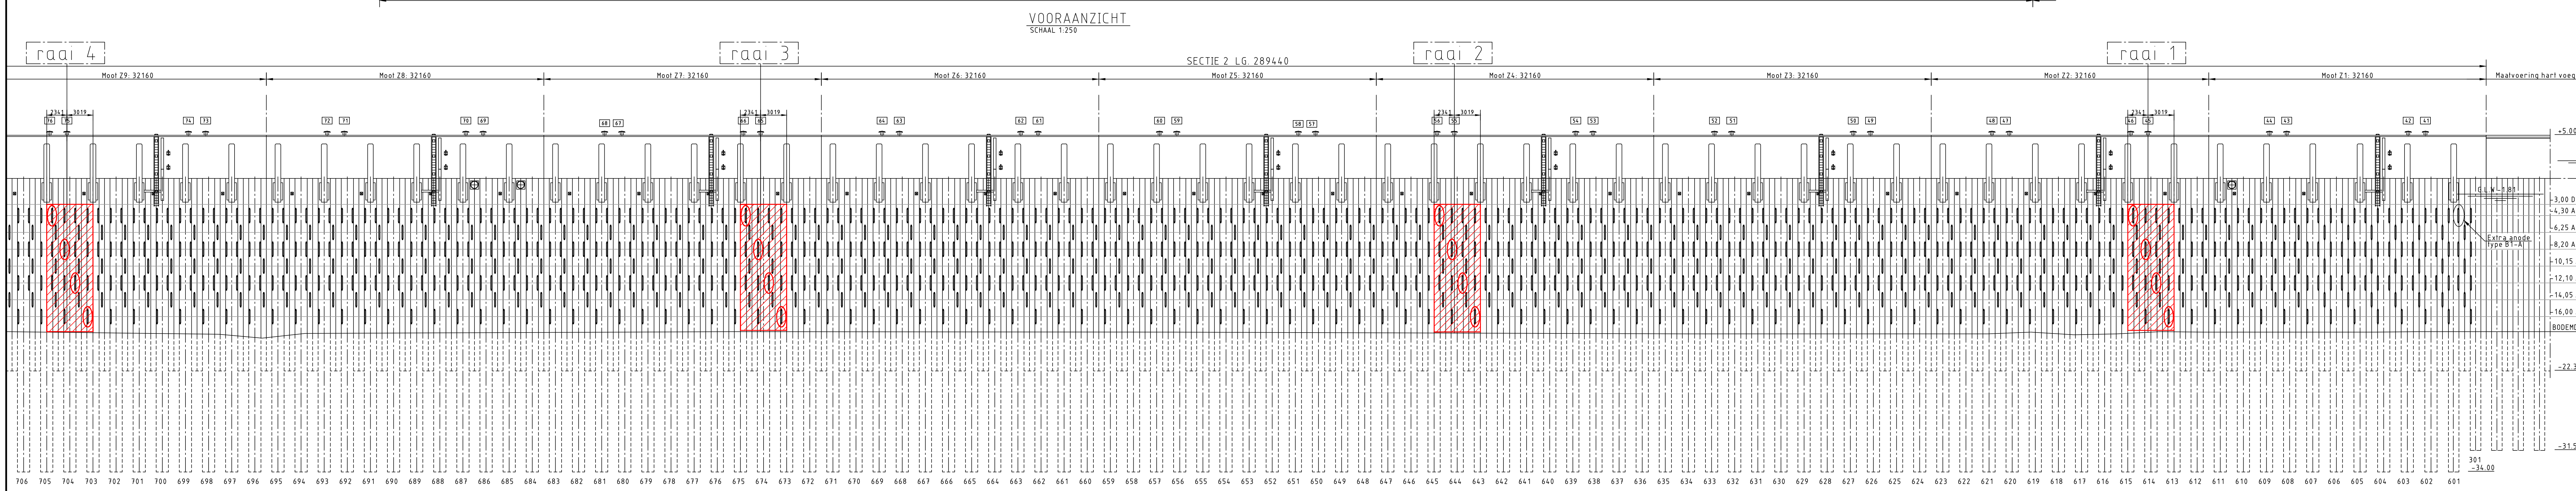

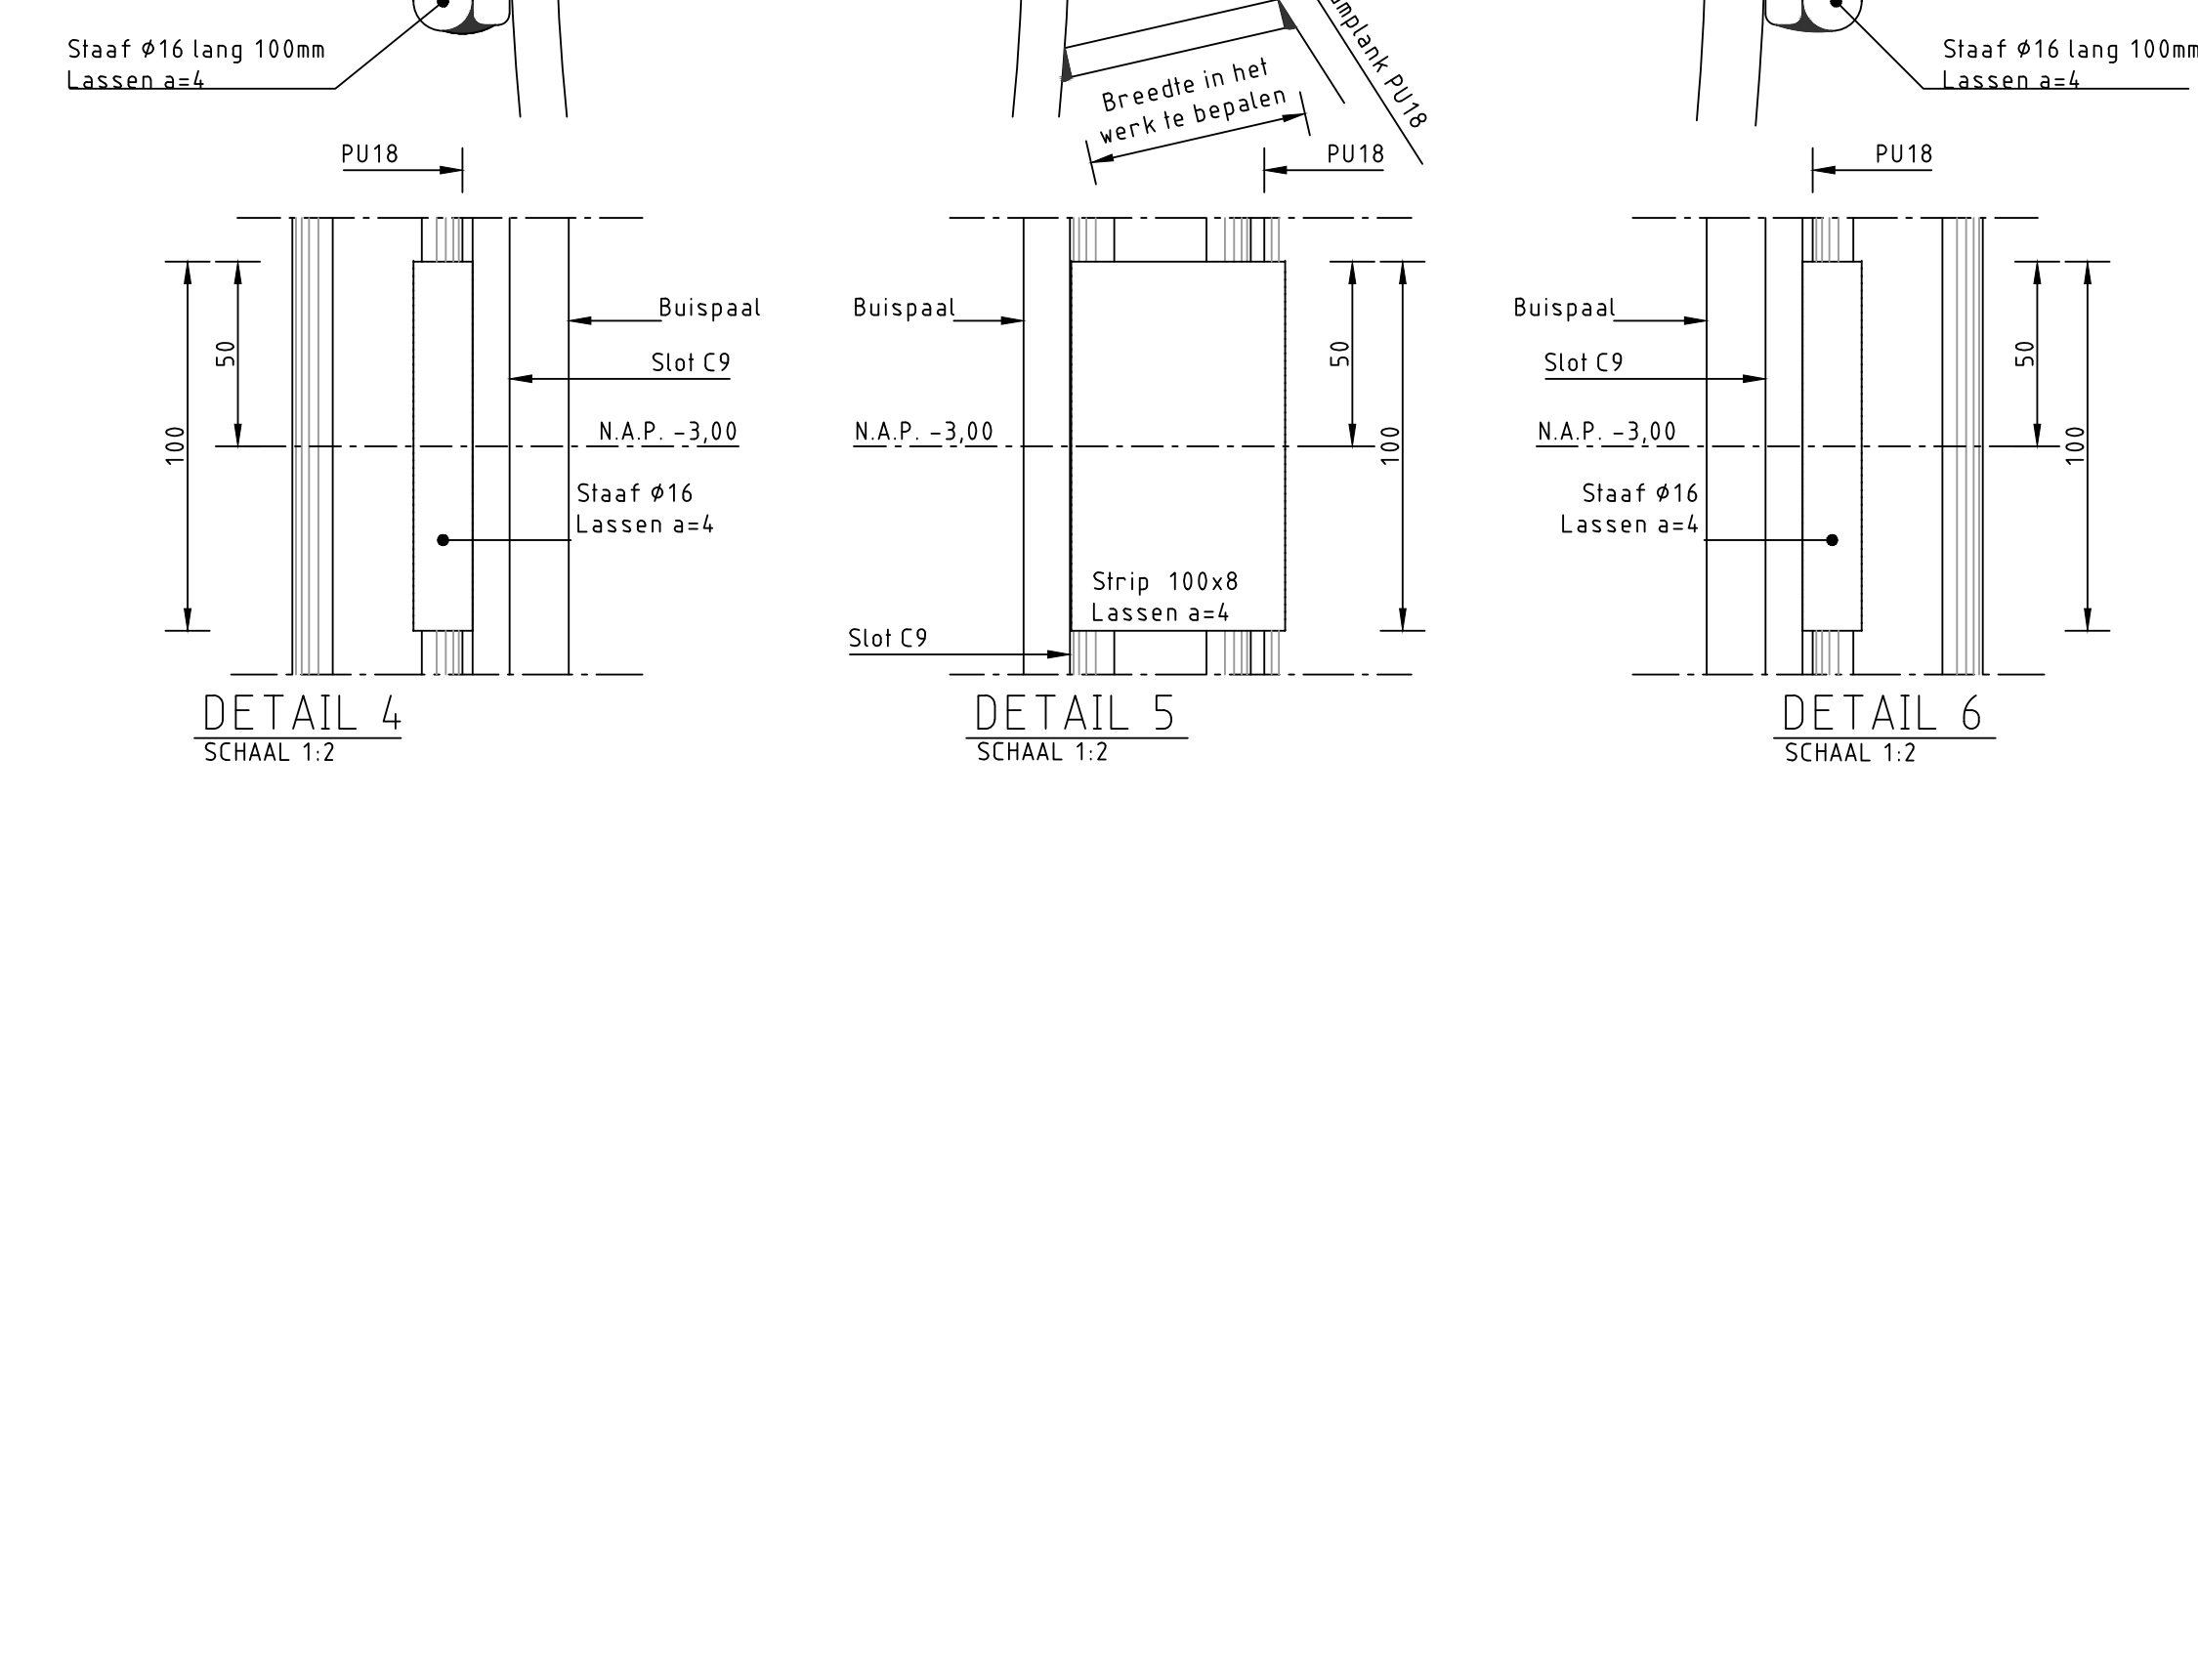

Project:

Onderdeel:

Locatie:

Behoort bij tekening

Weging anodes NSP

Kade

Kade

17.200

Datum:

Bijlage:

Blad:


2024-

-

2

Vak of raai		Niveau	Anode	Aanlegssituatie anodes							
				Volgnummer	Gewicht	Datum	Gewicht	Datum	Gewichtsverlies	Gewicht	Datum
[nr.]	[nr.]	[mNAP]	[nr.]	[nr.]	[kg]	[-]	[kg]	[-]	[kg]	[kg]	[-]
1	-4.3	130562	3811	78,20	2013-10-30						
	-8.2	130562	3815	78,60							
	-12.1	130548	4388	79,20							
	-16	130548	4391	78,00							
	-4.3	130458	3456	78,00							
2	-8.2	130458	3455	78,20	2013-10-08						
	-12.1	130455	2665	78,00							
	-16	130455	2663	78,40							
	-4.3	130644	6132	78,80							
	-8.2	130644	6133	78,60							
3	-12.1	130421	2380	79,80	2013-10-15						
	-16	130421	2378	78,80							
	-4.3	130334	1678	78,00							
	-8.2	130334	1682	79,00							
	-12.1	130354	1830	78,40							
4	-16	130354	1828	78,20	2013-08-21						
	-4.3	130382	2078	79,60							
	-8.2	130381	2082	80,80							
	-12.1	130531	4238	78,80							
	-16	130531	4241	79,00							
5	-4.3	130241	460	79,00	2013-07-25						
	-8.2	130232	380	78,60							
	-12.1	130211	101	79,20							
	-16	130220	226	79,40							
Maximale gewicht					80,80		0,00				
Gemiddelde gewicht					78,78		#####				
Minimale gewicht					78,00		0,00				
Maximale gewichtsverlies								0,00			
Gemiddelde gewichtsverlies								#####			
Minimale gewichtsverlies								0,00			

Verloop bruto anodegewicht Kade VK0802

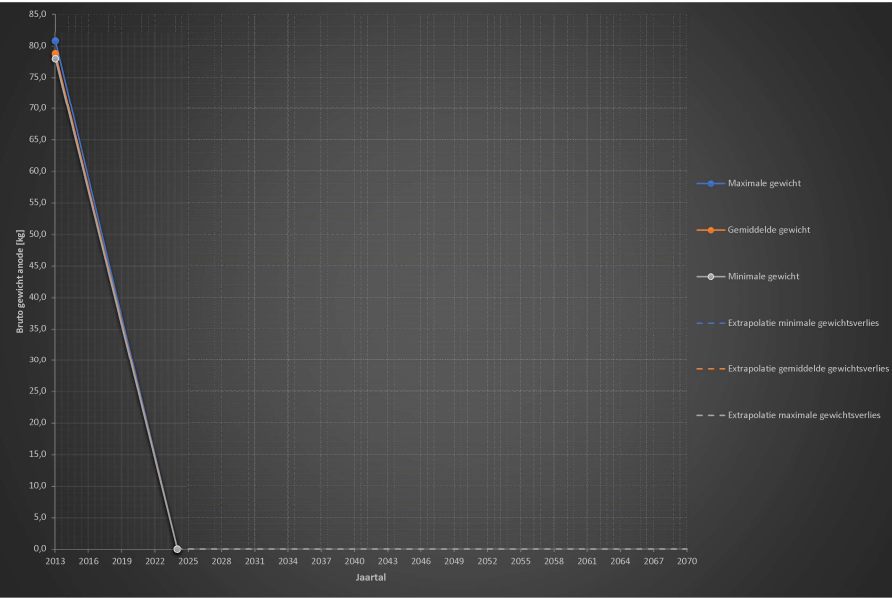




Project: Potentiaalmeting NSP Datum: 2024-
 Onderdeel: Kade VK0802 Bijlage: -
 Locatie: Kade Scaldiahaven Blad: 3
 Behoort bij tekening 17.200 525

Raai nummer	Meting 2024							
	1				1			
Diepte t.o.v. NAP	-6,1	-9,2	-12,3	-15,4	-6,1	-9,2	-12,3	-15,4
Locatie	Meetwaarde	Meetwaarde	Meetwaarde	Meetwaarde	Meetwaarde	Meetwaarde	Meetwaarde	Meetwaarde
buispaal R								
buik								
kas								
buispaal L								
buispaal r								
buik								
kas								
buispaal L								

Raai nummer	3				3			
Diepte t.o.v. NAP	-6,1	-9,2	-12,3		-6,1	-9,2	-12,3	
Locatie	Meetwaarde	Meetwaarde	Meetwaarde	Meetwaarde	Meetwaarde	Meetwaarde	Meetwaarde	Meetwaarde
buispaal R								
buik								
kas								
Buispaal L								
buispaal R								
buik								
kas								
buispaal L								

Raai nummer	5				5			
Diepte t.o.v. NAP	-6,1	-9,2	-12,3		-6,1	-9,2	-12,3	
Locatie	Meetwaarde	Meetwaarde	Meetwaarde	Meetwaarde	Meetwaarde	Meetwaarde	Meetwaarde	Meetwaarde
BPR								
kast								
buik								
BPL								
BPR								
kast								
buik								
bpl								

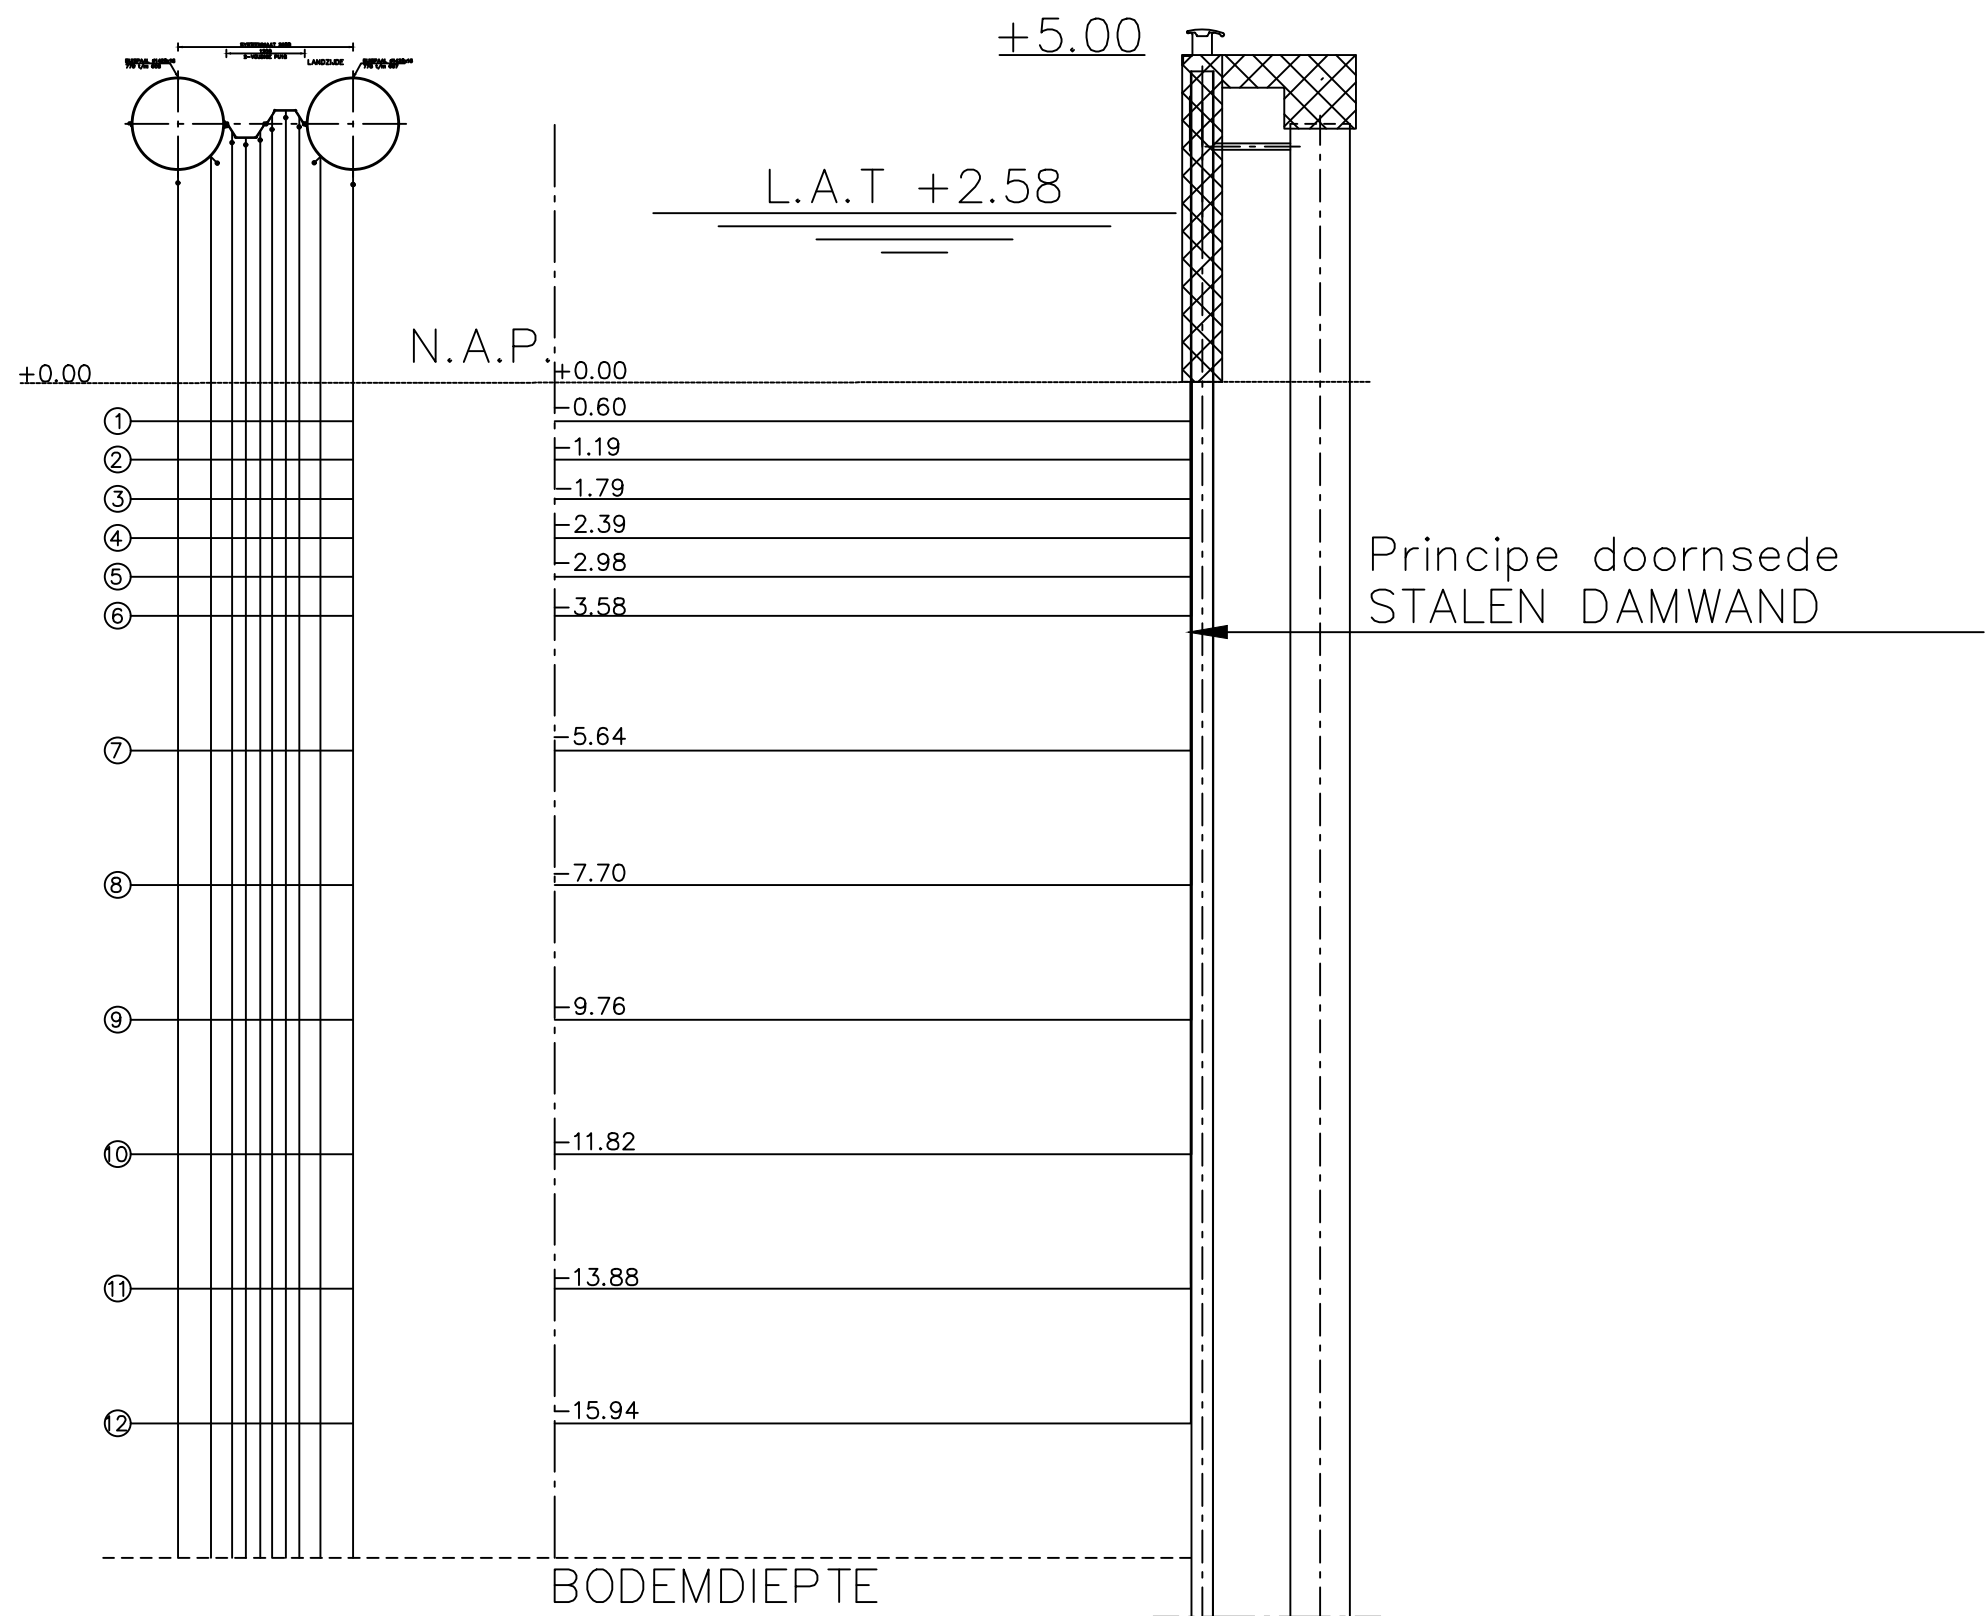

Karakteristieken

Havengebied	Vlissingen	Project nr.	VK0802
Doknaam	Scaldiahaven	Bestek nr.	ZSP 102
Kadenaam	VK0802	Plan nr.	-
Meetlocatie nr.	1	Bouwjaar	1990

Let op, kade is van 2009

Damwand BZ450 (voorwandtype 1)

(in te vullen door de
Opdrachtgever)


(in te vullen door de
Opdrachtnemer)

(in te vullen door de
Opdrachgever)

			BESCHIKBARE GEGEVENS	GEGEVENS UIT ONDERZOEK	AANGENOMEN KARAKTERISTIEKEN
ALGEMEEN	Maaiveldpeil	[m t.o.v. NAP]	+5		
	Onderzijde betonsloof	[m t.o.v. NAP]	+0		
	Min. bodempeil	[m t.o.v. NAP]	-18,00		
	Gemiddeld bodempeil	[m t.o.v. NAP]	-18,00	#DELING.DOOR.0!	#DELING.DOOR.0!
	Max. bodempeil	[m t.o.v. NAP]	-18,00		
	Gemiddeld waterpeil	[m t.o.v. NAP]	-	-	-
	LAT	[m t.o.v. NAP]	-2,58		-2,58
	GLWS	[m t.o.v. NAP]	-1,80		-1,80
	GHWS	[m t.o.v. NAP]	+1,95		+1,95
	Max. waterdiepte	[m]	19,95		19,95
	Min. waterdiepte	[m]	16,20		16,20
DAMPLANKEN	Bovenzijde	[m t.o.v. NAP]	+4,30		
	Aanzetpeil	[m t.o.v. NAP]	var.		var.
	Type	[-]	BZ450		
	Staalkwaliteit	[-]	St Sp S36		St Sp S36
	Doorsnede	[cm ² /m]	216,60		
	Traagheidsmoment	[cm ⁴ /m]	45500		
	Weerstandsmoment	[cm ³ /m]	2600		
	Breedte	[mm]	500		
	Hoogte	[mm]	350		
	Wanddikte t ₁	[mm]	13,20		
	Wanddikte t ₂	[mm]	10		

Karakteristieken

DOORSNEDE

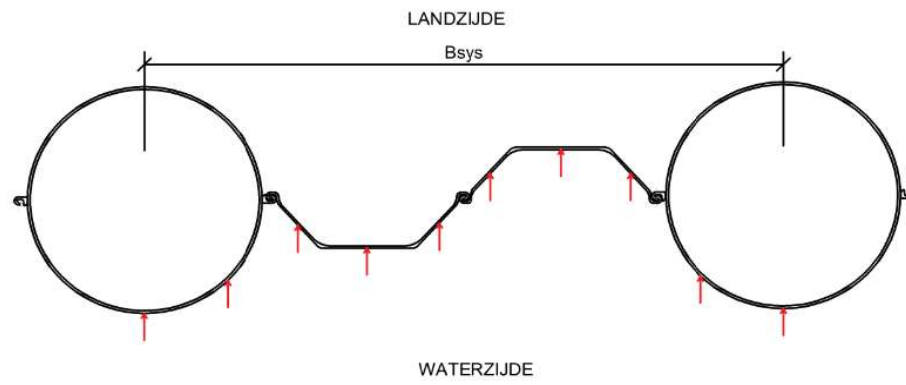


Visuele inspecties

CONTROLE VOORWANDPROFIEL

Type profiel: BZ damplanken	JA	☐
	NEE	☐

Afmetingen


A [mm]		[mm]
B [mm]		[mm]
C [mm]		[mm]

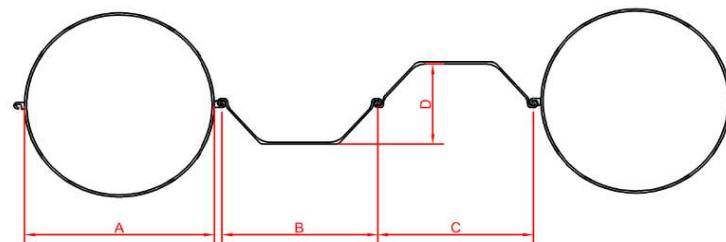

CONTROLE TYPE SLOT & SLOTDICHTHEID

Type slot	koud gelast	☐
	warm gelast	☐

Slotdichtheid	Commentaar:
---------------	-------------

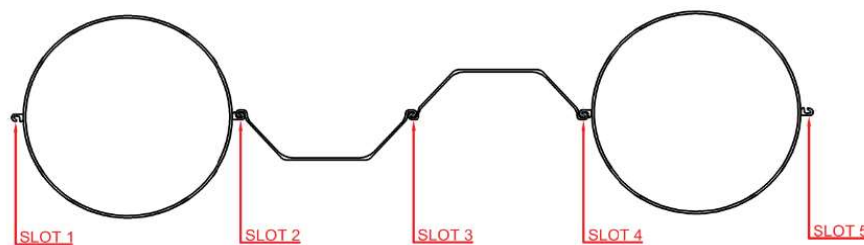

In te vullen indien openingen aanwezig:

	Slotnummer [-]				
	1	2	3	4	5
Diepte (vanaf waterpeil tot bovenkant opening) [m]					
Lengte [mm]					
Breedte [mm]					

CONTROLE OPENINGEN TUSSEN BETONSLOOF EN VOORWAND

Visuele inspecties

Openingen aansluiting damwand-betonsloof	JA	
	NEE	

In te vullen indien openingen aanwezig:

	Openingnummer [-]				
	1	2	3	4	5
Lengte [mm]					
Breedte [mm]					

CONTROLE VERTICALITEIT VOORWAND

Lambertcoördinaten

Bovenkant (aansluiting betonsloof - voorwand)	X ₁ [mL72]	
	Y ₁ [mL72]	
	Z ₁ [mTAW]	
Onderkant (teen voorwand)	X ₂ [mL72]	
	Y ₂ [mL72]	
	Z ₂ [mTAW]	
Schorstand	ΔX [m]	0
	ΔY [m]	0

CONTROLE BODEMMATERIAAL

Bodembescherming	JA	Type:	
	NEE		

CONTROLE CONSERVERING

Conservering aanwezig	JA	Type:	
	NEE		
		Dikte	
			mm

Visuele inspecties

OVERIGE WAARNEMINGEN KADEMUUR

Aangroei algen & wier boven het waterniveau	JA	
	NEE	
Aangroei algen & wier in de ondergedompelde zone	JA	
	NEE	
Aangroei schaaldieren boven het waterniveau	JA	
	NEE	
Aangroei schaaldieren in de ondergedompelde zone	JA	
	NEE	

Zones met extreme corrosie/wandreductie/gatvorming	JA	
	NEE	
Zones met vermoedelijke MIC-corrosie	JA	
	NEE	

als ernstige gaten: opdrachtgever onmiddellijk verwittigen

Gordingen	JA	
	NEE	

In te vullen indien gording aanwezig:

bovenzijde		[m] t.o.v. waterpeil
onderzijde		[m] t.o.v. waterpeil


Lokale abnormaaliteiten (bv. laswerken, opgelaste stukken, oude herstellingen)	JA		Commentaar:
	NEE		

Diktemetingen

Damwand BZ 450																
Havengebied		Vlissingen														
Doknaam		Scaldiahaven														
Kadenaam		VK0802														
Meetlocatie nr.		1														
Project nr.		VK0802														
Bestek nr.		-														
Plan nr.		-														
Bouwjaar		1990														
Ouderdom [jaar]		34														
Dikte profiel t ₁		13,20	[mm]													
Dikte profiel t ₂		10,00	[mm]													
Onderkant kesp		+0	[m t.o.v. NAP]													
KP		-	[m t.o.v. NAP]													
GLWS		-1,80	[m t.o.v. NAP]													
GHWS		+1,95	[m t.o.v. NAP]													
LAT		-2,58	[m t.o.v. NAP]													
Max. bodempeil		-18,00	[m t.o.v. NAP]													
min. waterdiepte		16,20	[m]													
Ondergrens zone A		-3,58	[m t.o.v. NAP]													
Ondergrens zone B		-18,00	[m t.o.v. NAP]													
DATUM metingen																
WANDDIKTEMETINGEN [mm]																
Zone	Nummer meetniveau	Niveau [m t.o.v. NAP]	Nummer meetraai												Gemiddelde wanddikte per niveau [mm]	
			1	2	3	4	5	6	7	8	9	10	11	12		
zone A	1'	-0,65														
	1	-0,60													#DELING.DOOR.0!	
	1"	-0,55														
zone A	2'	-1,14														
	2	-1,19													#DELING.DOOR.0!	
	2"	-1,24														
zone A	3'	-1,74														
	3	-1,79													#DELING.DOOR.0!	
	3"	-1,84														
zone A	4'	-2,34														
	4	-2,39													#DELING.DOOR.0!	
	4"	-2,44														
zone A	5'	-2,93														
	5	-2,98													#DELING.DOOR.0!	
	5"	-3,03														
zone B	6'	-3,53														
	6	-3,58													#DELING.DOOR.0!	
	6"	-3,63														
zone B	7'	-5,59														
	7	-5,64													#DELING.DOOR.0!	
	7"	-5,69														
zone B	8'	-7,65														
	8	-7,70													#DELING.DOOR.0!	
	8"	-7,75														

Boldernummer links	45	Afstand links [m]	0,00
Boldernummer rechts	45	Afstand rechts [m]	0

Verticale tussenafstand zone A	0,60	m
Verticale tussenafstand zone B	2,06	m

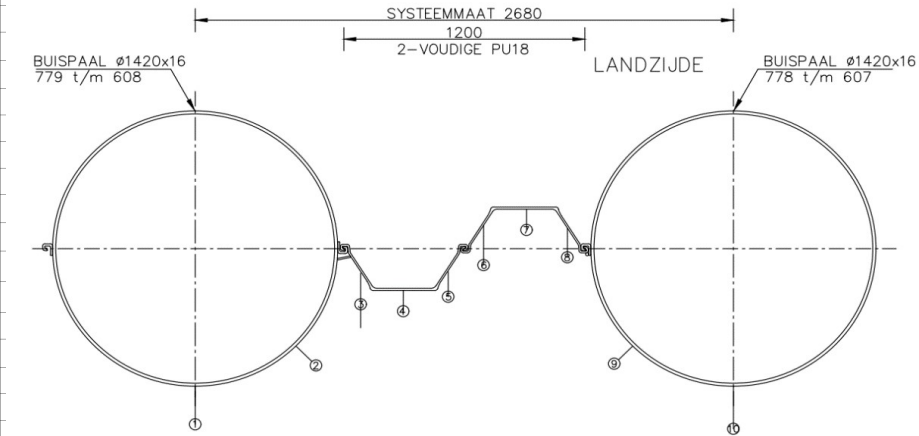

Boldernummer links	45	Afstand links [m]	0,00
Boldernummer rechts	45	Afstand rechts [m]	0

Verticale tussenafstand zone A	0,60	m
Verticale tussenafstand zone B	2,06	m

Diktemetingen

[illegible]

Pittingsmetingen

Damwand BZ 450

Havengebied	Vlissingen
Doknaam	Scaldiahaven
Kadenaam	VK0802
Meetlocatie nr.	1

Project nr.	VK0802
Bestek nr.	ZSP 102
Plan nr.	-
Bouwjaar	1990
Ouderdom [jaar]	34

Dikte profiel t ₁	13,20	[mm]
Dikte profiel t ₂	10,00	[mm]


Onderkant kesp	+0	[m t.o.v. NAP]
KP	-	[m t.o.v. NAP]
GLWS	-1,80	[m t.o.v. NAP]
GHWS	+1,95	[m t.o.v. NAP]
LAT	-2,58	[m t.o.v. NAP]
Max. bodempeil	-18,00	[m t.o.v. NAP]
Min. waterdiepte	16,20	[m]

Ondergrens zone A	-3,58	[m t.o.v. NAP]
Ondergrens zone B	-18	[m t.o.v. NAP]

DATUM metingen	0-01-1900
----------------	-----------

PITTINGSMETINGEN [mm]

Zone	Nummer meetniveau	Niveau [m t.o.v. NAP]	Locatie inspectiegebied - afstand van systeemrrand links [m]	Oppervlakte [%]	Opmeting 15 diepste pits															Max	
						1	2	3	4	5	6	7	8	9	10	11	12	13	14		15
					lengte [mm]																
zone A	1	-0,60			breedte [mm]																
					diepte [mm]																0
					lengte [mm]																
zone A	2	-1,19			breedte [mm]																
					diepte [mm]																0
					lengte [mm]																
zone A	3	-1,79			breedte [mm]																
					diepte [mm]																0
					lengte [mm]																
zone A	4	-2,39			breedte [mm]																
					diepte [mm]																0
					lengte [mm]																
zone A	5	-2,98			breedte [mm]																
					diepte [mm]																0

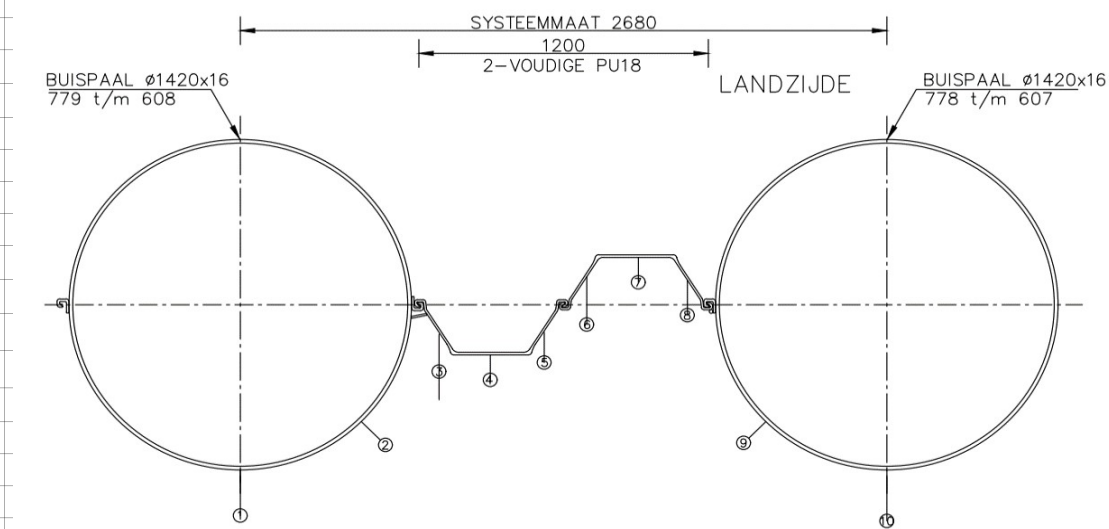

Boldernummer links	45	Afstand links	0,00	m
Boldernummer rechts	45	Afstand rechts	0	m

Verticale tussenafstand zone A	0,60	m
Verticale tussenafstand zone B	2,06	m

Pittingsmetingen

[illegible]

Karakteristieken

Havengebied	Vlissingen	Project nr.	VK0802
Doknaam	Scaldiahaven	Bestek nr.	ZSP 102
Kadenaam	VK0802	Plan nr.	-
Meetlocatie nr.	2	Bouwjaar	1990

Let op, kade is van 2009

Damwand BZ450 (voorwandtype 1)

(in te vullen door de
Opdrachtgever)


(in te vullen door de
Opdrachtnemer)

(in te vullen door de
Opdrachtgever)

			BESCHIKBARE GEGEVENS	GEGEVENS UIT ONDERZOEK	AANGENOMEN KARAKTERISTIEKEN
ALGEMEEN	Maaiveldpeil	[m t.o.v. NAP]	+5		
	Onderzijde betonsloof	[m t.o.v. NAP]	+0		
	Min. bodempeil	[m t.o.v. NAP]	-18,00		
	Gemiddeld bodempeil	[m t.o.v. NAP]	-18,00	#DELING.DOOR.0!	#DELING.DOOR.0!
	Max. bodempeil	[m t.o.v. NAP]	-18,00		
	Gemiddeld waterpeil	[m t.o.v. NAP]	-	-	-
	LAT	[m t.o.v. NAP]	-2,58		-2,58
	GLWS	[m t.o.v. NAP]	-1,80		-1,80
	GHWS	[m t.o.v. NAP]	+1,95		+1,95
	Max. waterdiepte	[m]	19,95		19,95
	Min. waterdiepte	[m]	16,20		16,20
DAMPLANKEN	Bovenzijde	[m t.o.v. NAP]	+4,30		
	Aanzetpeil	[m t.o.v. NAP]	var.		var.
	Type	[-]	BZ450		
	Staalkwaliteit	[-]	St Sp S36		St Sp S36
	Doorsnede	[cm ² /m]	216,60		
	Traagheidsmoment	[cm ⁴ /m]	45500		
	Weerstandsmoment	[cm ³ /m]	2600		
	Breedte	[mm]	500		
	Hoogte	[mm]	350		
	Wanddikte t ₁	[mm]	13,20		
	Wanddikte t ₂	[mm]	10		

Karakteristieken

DOORSNEDE

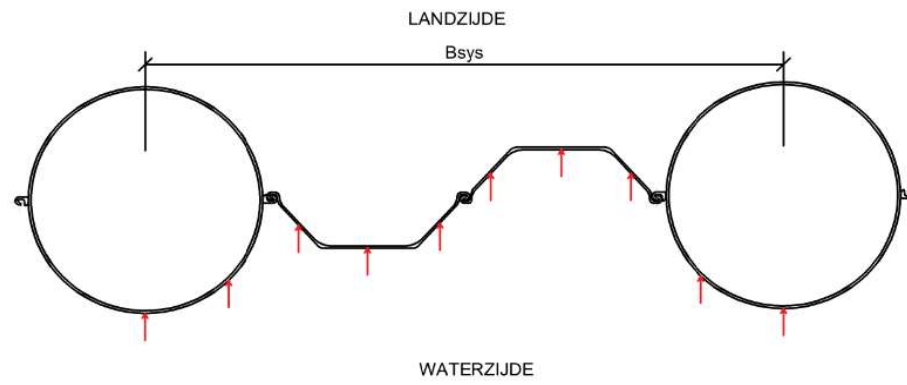


Visuele inspecties

CONTROLE VOORWANDPROFIEL

Type profiel: BZ damplanken	JA	☐
	NEE	☐

Afmetingen


A [mm]		[mm]
B [mm]		[mm]
C [mm]		[mm]

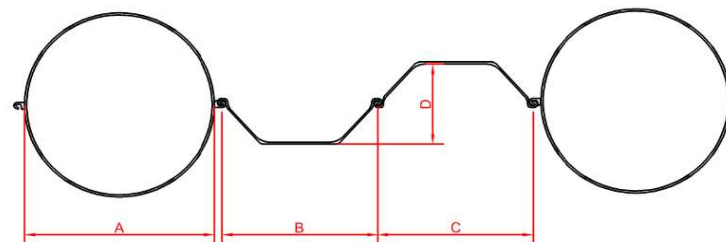

CONTROLE TYPE SLOT & SLOTDICHTHEID

Type slot	koud gelast	☐
	warm gelast	☐

Slotdichtheid	Commentaar:
---------------	-------------

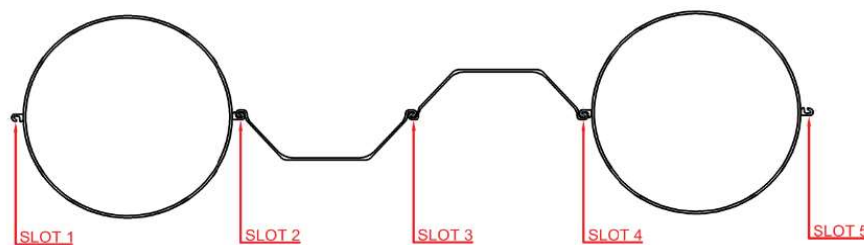

In te vullen indien openingen aanwezig:

	Slotnummer [-]				
	1	2	3	4	5
Diepte (vanaf waterpeil tot bovenkant opening) [m]					
Lengte [mm]					
Breedte [mm]					

CONTROLE OPENINGEN TUSSEN BETONSLOOF EN VOORWAND

Visuele inspecties

Openingen aansluiting damwand-betonsloof	JA	
	NEE	

In te vullen indien openingen aanwezig:

	Openingnummer [-]				
	1	2	3	4	5
Lengte [mm]					
Breedte [mm]					

CONTROLE VERTICALITEIT VOORWAND

Lambertcoördinaten

Bovenkant (aansluiting betonsloof - voorwand)	X ₁ [mL72]	
	Y ₁ [mL72]	
	Z ₁ [mTAW]	
Onderkant (teen voorwand)	X ₂ [mL72]	
	Y ₂ [mL72]	
	Z ₂ [mTAW]	
Schorstand	ΔX [m]	0
	ΔY [m]	0

CONTROLE BODEMMATERIAAL

Bodembescherming	JA	Type:			
	NEE				

CONTROLE CONSERVERING

Conservering aanwezig	JA	Type:			
	NEE				
		Dikte		mm	

Visuele inspecties

OVERIGE WAARNEMINGEN KADEMUUR

Aangroei algen & wier boven het waterniveau	JA	
	NEE	
Aangroei algen & wier in de ondergedompelde zone	JA	
	NEE	
Aangroei schaaldieren boven het waterniveau	JA	
	NEE	
Aangroei schaaldieren in de ondergedompelde zone	JA	
	NEE	

Zones met extreme corrosie/wandreductie/gatvorming	JA	
	NEE	
Zones met vermoedelijke MIC-corrosie	JA	
	NEE	

als ernstige gaten: opdrachtgever onmiddellijk verwittigen

Gordingen	JA	
	NEE	


In te vullen indien gording aanwezig:

bovenzijde		[m] t.o.v. waterpeil
onderzijde		[m] t.o.v. waterpeil

Lokale anomaliteiten (bv. laswerken, opgelaste stukken, oude herstellingen)	JA		Commentaar:
	NEE		

Diktemetingen

Havengebied			Vlissingen												
Doknaam			Scaldiahaven												
Kadenaam			VK0802												
Meetlocatie nr.			2												
Project nr.			VK0802												
Bestek nr.			-												
Plan nr.			-												
Bouwjaar			1990												
Ouderdom [jaar]			34												
Dikte profiel t ₁			13,20		[mm]										
Dikte profiel t ₂			10,00		[mm]										
Onderkant kesp			+0		[m t.o.v. NAP]										
KP			-		[m t.o.v. NAP]										
GLWS			-1,80		[m t.o.v. NAP]										
GHWS			+1,95		[m t.o.v. NAP]										
LAT			-2,58		[m t.o.v. NAP]										
Max. bodempeil			-18,00		[m t.o.v. NAP]										
min. waterdiepte			16,20		[m]										
Ondergrens zone A			-3,58		[m t.o.v. NAP]										
Ondergrens zone B			-18,00		[m t.o.v. NAP]										
DATUM metingen															
WANDDIKTEMETINGEN [mm]															
Zone	Nummer meetniveau	Niveau [m t.o.v. NAP]	Nummer meetraai												Gemiddelde wanddikte per niveau [mm]
			1	2	3	4	5	6	7	8	9	10	11	12	
zone A	1'	-0,65													
	1	-0,60													#DELING.DOOR.0!
	1"	-0,55													
zone A	2'	-1,14													
	2	-1,19													#DELING.DOOR.0!
	2"	-1,24													
zone A	3'	-1,74													
	3	-1,79													#DELING.DOOR.0!
	3"	-1,84													
zone A	4'	-2,34													
	4	-2,39													#DELING.DOOR.0!
	4"	-2,44													
zone A	5'	-2,93													
	5	-2,98													#DELING.DOOR.0!
	5"	-3,03													
zone B	6'	-3,53													
	6	-3,58													#DELING.DOOR.0!
	6"	-3,63													
zone B	7'	-5,59													
	7	-5,64													#DELING.DOOR.0!
	7"	-5,69													
zone B	8'	-7,65													
	8	-7,70													#DELING.DOOR.0!
	8"	-7,75													

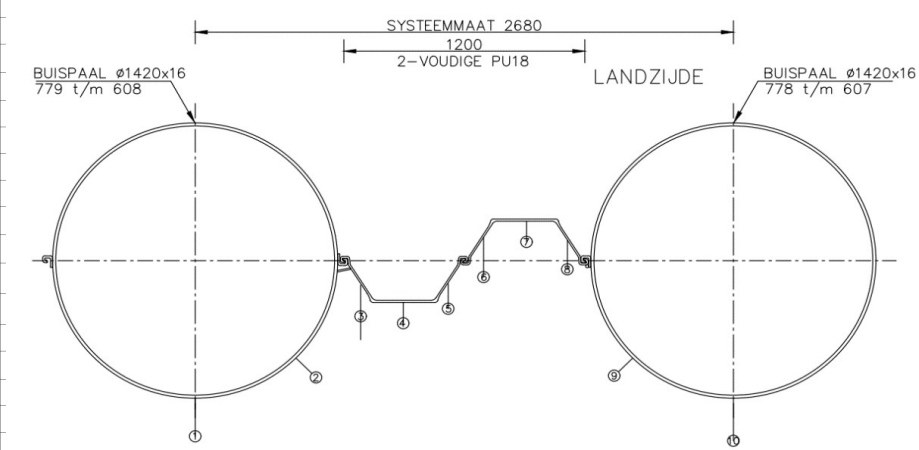

Boldernummer links	55	Afstand links [m]	0,00
Boldernummer rechts	55	Afstand rechts [m]	0
Verticale tussenafstand zone A		0,60	m
Verticale tussenafstand zone B		2,06	m

Diktemetingen

[illegible]

Pittingsmetingen

Damwand BZ 450

Havengebied	Vlissingen
Doknaam	Scaldiahaven
Kadenaam	VK0802
Meetlocatie nr.	2

Project nr.	VK0802
Bestek nr.	ZSP 102
Plan nr.	-
Bouwjaar	1990
Ouderdom [jaar]	34

Dikte profiel t ₁	13,20	[mm]
Dikte profiel t ₂	10,00	[mm]


Onderkant kesp	+0	[m t.o.v. NAP]
KP	-	[m t.o.v. NAP]
GLWS	-1,80	[m t.o.v. NAP]
GHWS	+1,95	[m t.o.v. NAP]
LAT	-2,58	[m t.o.v. NAP]
Max. bodempeil	-18,00	[m t.o.v. NAP]
Min. waterdiepte	16,20	[m]

Ondergrens zone A	-3,58	[m t.o.v. NAP]
Ondergrens zone B	-18	[m t.o.v. NAP]

DATUM metingen	0-01-1900
----------------	-----------

PITTINGSMETINGEN [mm]

Zone	Nummer meetniveau	Niveau [m t.o.v. NAP]	Locatie inspectiegebied - afstand van systeemrrand links [m]	Oppervlakte [%]	Opmeting 15 diepste pits															Max	
						1	2	3	4	5	6	7	8	9	10	11	12	13	14		15
					lengte [mm]																
zone A	1	-0,60			breedte [mm]																
					diepte [mm]																0
					lengte [mm]																
zone A	2	-1,19			breedte [mm]																
					diepte [mm]																0
					lengte [mm]																
zone A	3	-1,79			breedte [mm]																
					diepte [mm]																0
					lengte [mm]																
zone A	4	-2,39			breedte [mm]																
					diepte [mm]																0
					lengte [mm]																
zone A	5	-2,98			breedte [mm]																
					diepte [mm]																0

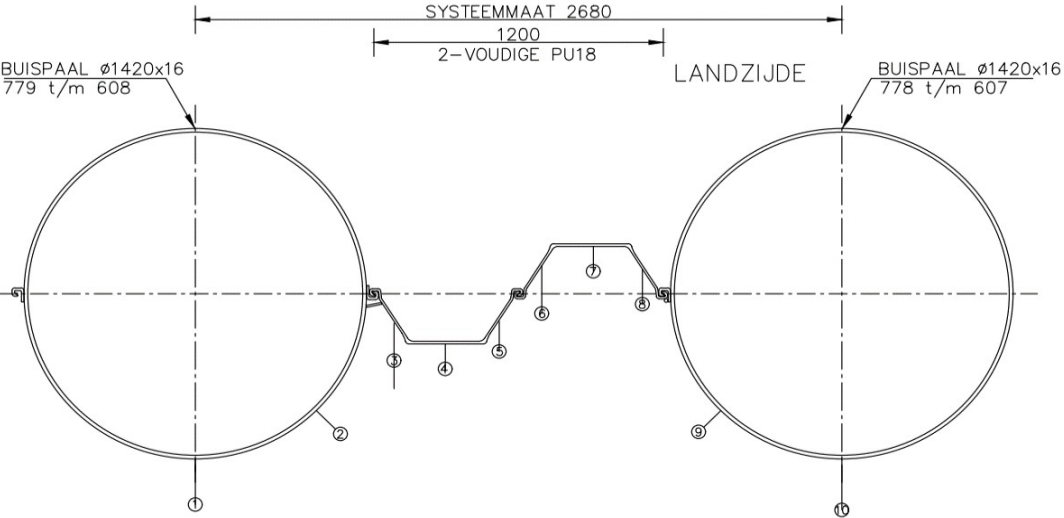

Boldernummer links	55	Afstand links	0,00	m
Boldernummer rechts	55	Afstand rechts	0	m

Verticale tussenafstand zone A	0,60	m
Verticale tussenafstand zone B	2,06	m

Pittingsmetingen

[illegible]

Karakteristieken

Havengebied	Vlissingen	Project nr.	VK0802
Doknaam	Scaldiahaven	Bestek nr.	ZSP 102
Kadenaam	VK0802	Plan nr.	-
Meetlocatie nr.	3	Bouwjaar	1990

Let op, kade is van 2009

Damwand BZ450 (voorwandtype 1)

(in te vullen door de
Opdrachtgever)


(in te vullen door de
Opdrachtnemer)

(in te vullen door de
Opdrachtgever)

			BESCHIKBARE GEGEVENS	GEGEVENS UIT ONDERZOEK	AANGENOMEN KARAKTERISTIEKEN
ALGEMEEN	Maaiveldpeil	[m t.o.v. NAP]	+5		
	Onderzijde betonsloof	[m t.o.v. NAP]	+0		
	Min. bodempeil	[m t.o.v. NAP]	-18,00		
	Gemiddeld bodempeil	[m t.o.v. NAP]	-18,00	#DELING.DOOR.0!	#DELING.DOOR.0!
	Max. bodempeil	[m t.o.v. NAP]	-18,00		
	Gemiddeld waterpeil	[m t.o.v. NAP]	-	-	-
	LAT	[m t.o.v. NAP]	-2,58		-2,58
	GLWS	[m t.o.v. NAP]	-1,80		-1,80
	GHWS	[m t.o.v. NAP]	+1,95		+1,95
	Max. waterdiepte	[m]	19,95		19,95
	Min. waterdiepte	[m]	16,20		16,20
DAMPLANKEN	Bovenzijde	[m t.o.v. NAP]	+4,30		
	Aanzetpeil	[m t.o.v. NAP]	var.		var.
	Type	[-]	BZ450		
	Staalkwaliteit	[-]	St Sp S36		St Sp S36
	Doorsnede	[cm ² /m]	216,60		
	Traagheidsmoment	[cm ⁴ /m]	45500		
	Weerstandsmoment	[cm ³ /m]	2600		
	Breedte	[mm]	500		
	Hoogte	[mm]	350		
	Wanddikte t ₁	[mm]	13,20		
	Wanddikte t ₂	[mm]	10		

Karakteristieken

DOORSNEDE

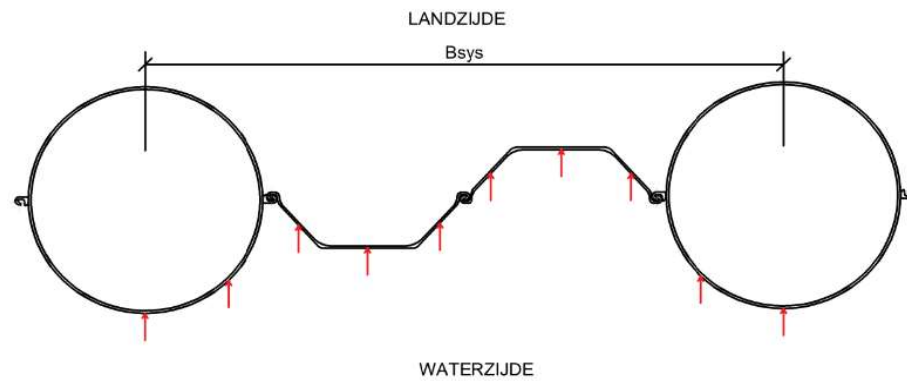


Visuele inspecties

CONTROLE VOORWANDPROFIEL

Type profiel: BZ damplanken	JA	☐
	NEE	☐

Afmetingen


A [mm]		[mm]
B [mm]		[mm]
C [mm]		[mm]

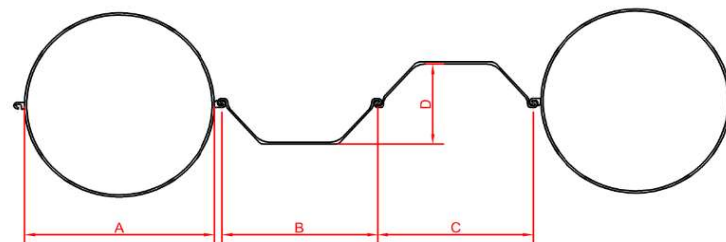

CONTROLE TYPE SLOT & SLOTDICHTHEID

Type slot	koud gelast	☐
	warm gelast	☐

Slotdichtheid	Commentaar:
---------------	-------------

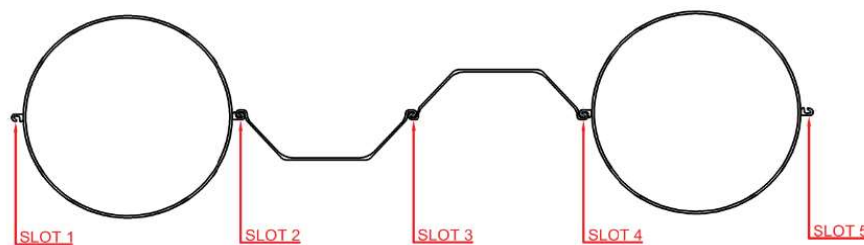

In te vullen indien openingen aanwezig:

	Slotnummer [-]				
	1	2	3	4	5
Diepte (vanaf waterpeil tot bovenkant opening) [m]					
Lengte [mm]					
Breedte [mm]					

CONTROLE OPENINGEN TUSSEN BETONSLOOF EN VOORWAND

Visuele inspecties

Openingen aansluiting damwand-betonsloof	JA	
	NEE	

In te vullen indien openingen aanwezig:

	Openingnummer [-]				
	1	2	3	4	5
Lengte [mm]					
Breedte [mm]					

CONTROLE VERTICALITEIT VOORWAND

Lambertcoördinaten

Bovenkant (aansluiting betonsloof - voorwand)	X ₁ [mL72]	
	Y ₁ [mL72]	
	Z ₁ [mTAW]	
Onderkant (teen voorwand)	X ₂ [mL72]	
	Y ₂ [mL72]	
	Z ₂ [mTAW]	
Schorstand	ΔX [m]	0
	ΔY [m]	0

CONTROLE BODEMMATERIAAL

Bodembescherming	JA	Type:			
	NEE				

CONTROLE CONSERVERING

Conservering aanwezig	JA	Type:			
	NEE		Dikte		mm

Visuele inspecties

OVERIGE WAARNEMINGEN KADEMUUR

Aangroei algen & wier boven het waterniveau	JA	
	NEE	
Aangroei algen & wier in de ondergedompelde zone	JA	
	NEE	
Aangroei schaaldieren boven het waterniveau	JA	
	NEE	
Aangroei schaaldieren in de ondergedompelde zone	JA	
	NEE	

Zones met extreme corrosie/wandreductie/gatvorming	JA	
	NEE	
Zones met vermoedelijke MIC-corrosie	JA	
	NEE	

als ernstige gaten: opdrachtgever onmiddellijk verwittigen

Gordingen	JA	
	NEE	

In te vullen indien gording aanwezig:

bovenzijde		[m] t.o.v. waterpeil
onderzijde		[m] t.o.v. waterpeil


Lokale anomaliteiten (bv. laswerken, opgelaste stukken, oude herstellingen)	JA		Commentaar:
	NEE		

Diktemetingen

Damwand BZ 450																
Havengebied		Vlissingen														
Doknaam		Scaldiahaven														
Kadenaam		VK0802														
Meetlocatie nr.		3														
Project nr.		VK0802														
Bestek nr.		-														
Plan nr.		-														
Bouwjaar		1990														
Ouderdom [jaar]		34														
Dikte profiel t ₁		13,20	[mm]													
Dikte profiel t ₂		10,00	[mm]													
Onderkant kesp		+0	[m t.o.v. NAP]													
KP		-	[m t.o.v. NAP]													
GLWS		-1,80	[m t.o.v. NAP]													
GHWS		+1,95	[m t.o.v. NAP]													
LAT		-2,58	[m t.o.v. NAP]													
Max. bodempeil		-18,00	[m t.o.v. NAP]													
min. waterdiepte		16,20	[m]													
Ondergrens zone A		-3,58	[m t.o.v. NAP]													
Ondergrens zone B		-18,00	[m t.o.v. NAP]													
DATUM metingen																
WANDDIKTEMETINGEN [mm]																
Zone	Nummer meetniveau	Niveau [m t.o.v. NAP]	Nummer meetraai												Gemiddelde wanddikte per niveau [mm]	
			1	2	3	4	5	6	7	8	9	10	11	12		
zone A	1'	-0,65														
	1	-0,60													#DELING.DOOR.0!	
	1"	-0,55														
zone A	2'	-1,14														
	2	-1,19													#DELING.DOOR.0!	
	2"	-1,24														
zone A	3'	-1,74														
	3	-1,79													#DELING.DOOR.0!	
	3"	-1,84														
zone A	4'	-2,34														
	4	-2,39													#DELING.DOOR.0!	
	4"	-2,44														
zone A	5'	-2,93														
	5	-2,98													#DELING.DOOR.0!	
	5"	-3,03														
zone B	6'	-3,53														
	6	-3,58													#DELING.DOOR.0!	
	6"	-3,63														
zone B	7'	-5,59														
	7	-5,64													#DELING.DOOR.0!	
	7"	-5,69														
zone B	8'	-7,65														
	8	-7,70													#DELING.DOOR.0!	
	8"	-7,75														

Boldernummer links	65	Afstand links [m]	0,00
Boldernummer rechts	65	Afstand rechts [m]	0

Verticale tussenafstand zone A	0,60	m
Verticale tussenafstand zone B	2,06	m

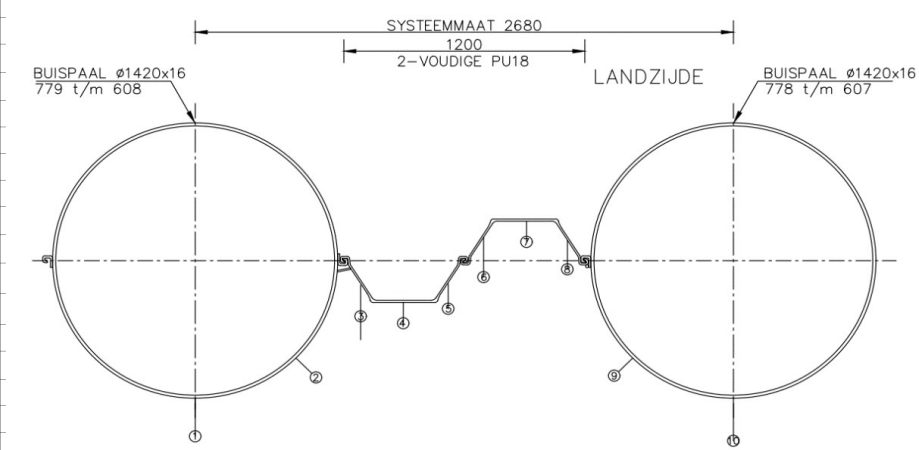

Boldernummer links	65	Afstand links [m]	0,00
Boldernummer rechts	65	Afstand rechts [m]	0
Verticale tussenafstand zone A	0,60	m	
Verticale tussenafstand zone B	2,06	m	

Diktemetingen

[illegible]

Pittingsmetingen

Damwand BZ 450

Havengebied	Vlissingen
Doknaam	Scaldiahaven
Kadenaam	VK0802
Meetlocatie nr.	3

Project nr.	VK0802
Bestek nr.	ZSP 102
Plan nr.	-
Bouwjaar	1990
Ouderdom [jaar]	34

Dikte profiel t ₁	13,20	[mm]
Dikte profiel t ₂	10,00	[mm]


Onderkant kesp	+0	[m t.o.v. NAP]
KP	-	[m t.o.v. NAP]
GLWS	-1,80	[m t.o.v. NAP]
GHWS	+1,95	[m t.o.v. NAP]
LAT	-2,58	[m t.o.v. NAP]
Max. bodempeil	-18,00	[m t.o.v. NAP]
Min. waterdiepte	16,20	[m]

Ondergrens zone A	-3,58	[m t.o.v. NAP]
Ondergrens zone B	-18	[m t.o.v. NAP]

DATUM metingen	0-01-1900
----------------	-----------

PITTINGSMETINGEN [mm]

Zone	Nummer meetniveau	Niveau [m t.o.v. NAP]	Locatie inspectiegebied - afstand van systeemrrand links [m]	Oppervlakte [%]	Opmeting 15 diepste pits															Max	
						1	2	3	4	5	6	7	8	9	10	11	12	13	14		15
					lengte [mm]																
zone A	1	-0,60			breedte [mm]																
					diepte [mm]																0
					lengte [mm]																
zone A	2	-1,19			breedte [mm]																
					diepte [mm]																0
					lengte [mm]																
zone A	3	-1,79			breedte [mm]																
					diepte [mm]																0
					lengte [mm]																
zone A	4	-2,39			breedte [mm]																
					diepte [mm]																0
					lengte [mm]																
zone A	5	-2,98			breedte [mm]																
					diepte [mm]																0

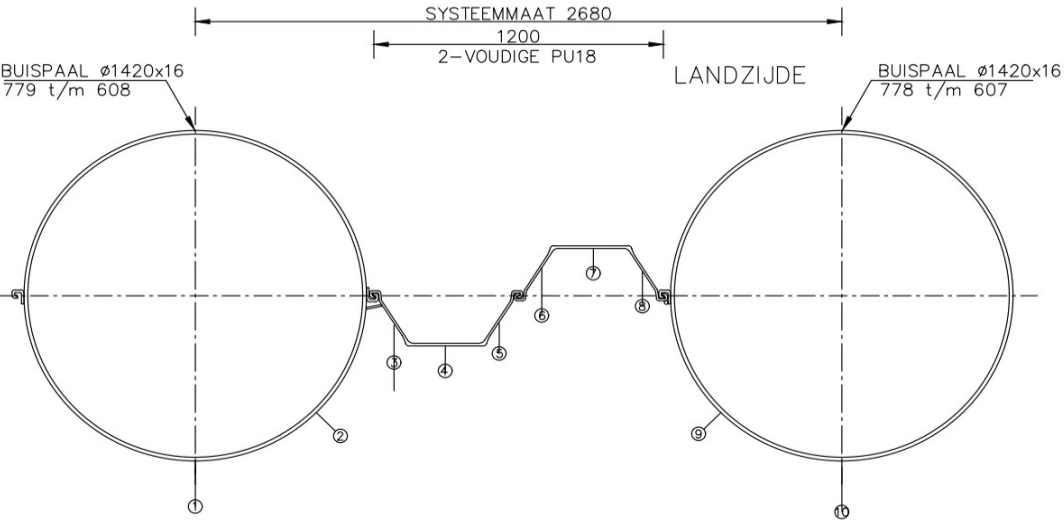

Boldernummer links	65	Afstand links	0,00	m
Boldernummer rechts	65	Afstand rechts	0	m

Verticale tussenafstand zone A	0,60	m
Verticale tussenafstand zone B	2,06	m

Pittingsmetingen

[illegible]

Karakteristieken

Havengebied	Vlissingen	Project nr.	VK0802
Doknaam	Scaldiahaven	Bestek nr.	ZSP 102
Kadenaam	VK0802	Plan nr.	-
Meetlocatie nr.	4	Bouwjaar	1990

Let op, kade is van 2009

Damwand BZ450 (voorwandtype 1)

(in te vullen door de
Opdrachtgever)


(in te vullen door de
Opdrachtnemer)

(in te vullen door de
Opdrachtgever)

			BESCHIKBARE GEGEVENS	GEGEVENS UIT ONDERZOEK	AANGENOMEN KARAKTERISTIEKEN
ALGEMEEN	Maaiveldpeil	[m t.o.v. NAP]	+5		
	Onderzijde betonsloof	[m t.o.v. NAP]	+0		
	Min. bodempeil	[m t.o.v. NAP]	-18,00		
	Gemiddeld bodempeil	[m t.o.v. NAP]	-18,00	#DELING.DOOR.0!	#DELING.DOOR.0!
	Max. bodempeil	[m t.o.v. NAP]	-18,00		
	Gemiddeld waterpeil	[m t.o.v. NAP]	-	-	-
	LAT	[m t.o.v. NAP]	-2,58		-2,58
	GLWS	[m t.o.v. NAP]	-1,80		-1,80
	GHWS	[m t.o.v. NAP]	+1,95		+1,95
	Max. waterdiepte	[m]	19,95		19,95
	Min. waterdiepte	[m]	16,20		16,20
DAMPLANKEN	Bovenzijde	[m t.o.v. NAP]	+4,30		
	Aanzetpeil	[m t.o.v. NAP]	var.		var.
	Type	[-]	BZ450		
	Staalkwaliteit	[-]	St Sp S36		St Sp S36
	Doorsnede	[cm ² /m]	216,60		
	Traagheidsmoment	[cm ⁴ /m]	45500		
	Weerstandsmoment	[cm ³ /m]	2600		
	Breedte	[mm]	500		
	Hoogte	[mm]	350		
	Wanddikte t ₁	[mm]	13,20		
	Wanddikte t ₂	[mm]	10		

Karakteristieken

DOORSNEDE

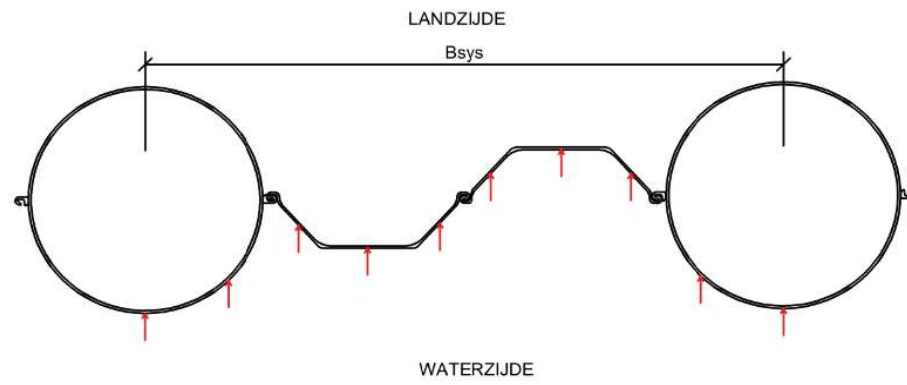


Visuele inspecties

CONTROLE VOORWANDPROFIEL

Type profiel: BZ damplanken	JA	☐
	NEE	☐

Afmetingen


A [mm]		[mm]
B [mm]		[mm]
C [mm]		[mm]

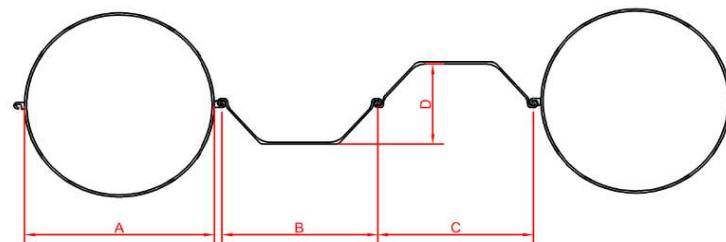

CONTROLE TYPE SLOT & SLOTDICHTHEID

Type slot	koud gelast	☐
	warm gelast	☐

Slotdichtheid	Commentaar:
---------------	-------------

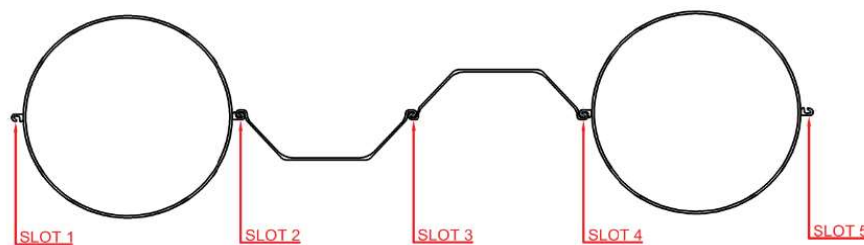

In te vullen indien openingen aanwezig:

	Slotnummer [-]				
	1	2	3	4	5
Diepte (vanaf waterpeil tot bovenkant opening) [m]					
Lengte [mm]					
Breedte [mm]					

CONTROLE OPENINGEN TUSSEN BETONSLOOF EN VOORWAND

Visuele inspecties

Openingen aansluiting damwand-betonsloof	JA	
	NEE	

In te vullen indien openingen aanwezig:

	Openingnummer [-]				
	1	2	3	4	5
Lengte [mm]					
Breedte [mm]					

CONTROLE VERTICALITEIT VOORWAND

Lambertcoördinaten

Bovenkant (aansluiting betonsloof - voorwand)	X ₁ [mL72]	
	Y ₁ [mL72]	
	Z ₁ [mTAW]	
Onderkant (teen voorwand)	X ₂ [mL72]	
	Y ₂ [mL72]	
	Z ₂ [mTAW]	
Schorstand	ΔX [m]	0
	ΔY [m]	0

CONTROLE BODEMMATERIAAL

Bodembescherming	JA	Type:
	NEE	

CONTROLE CONSERVERING

Conservering aanwezig	JA	Type: 		
	NEE	Dikte 	mm	

Visuele inspecties

OVERIGE WAARNEMINGEN KADEMUUR

Aangroei algen & wier boven het waterniveau	JA	
	NEE	
Aangroei algen & wier in de ondergedompelde zone	JA	
	NEE	
Aangroei schaaldieren boven het waterniveau	JA	
	NEE	
Aangroei schaaldieren in de ondergedompelde zone	JA	
	NEE	

Zones met extreme corrosie/wandreductie/gatvorming	JA	
	NEE	
Zones met vermoedelijke MIC-corrosie	JA	
	NEE	

als ernstige gaten: opdrachtgever onmiddellijk verwittigen

Gordingen	JA	
	NEE	

In te vullen indien gording aanwezig:

bovenzijde		[m] t.o.v. waterpeil
onderzijde		[m] t.o.v. waterpeil


Lokale anomaliteiten (bv. laswerken, opgelaste stukken, oude herstellingen)	JA		Commentaar:
	NEE		

Diktemetingen

Damwand BZ 450																
Havengebied		Vlissingen														
Doknaam		Scaldiahaven														
Kadenaam		VK0802														
Meetlocatie nr.		4														
Project nr.		VK0802														
Bestek nr.		-														
Plan nr.		-														
Bouwjaar		1990														
Ouderdom [jaar]		34														
Dikte profiel t ₁		13,20	[mm]													
Dikte profiel t ₂		10,00	[mm]													
Onderkant kesp		+0	[m t.o.v. NAP]													
KP		-	[m t.o.v. NAP]													
GLWS		-1,80	[m t.o.v. NAP]													
GHWS		+1,95	[m t.o.v. NAP]													
LAT		-2,58	[m t.o.v. NAP]													
Max. bodempeil		-18,00	[m t.o.v. NAP]													
min. waterdiepte		16,20	[m]													
Ondergrens zone A		-3,58	[m t.o.v. NAP]													
Ondergrens zone B		-18,00	[m t.o.v. NAP]													
DATUM metingen																
WANDDIKTEMETINGEN [mm]																
Zone	Nummer meetniveau	Niveau [m t.o.v. NAP]	Nummer meetraai												Gemiddelde wanddikte per niveau [mm]	
			1	2	3	4	5	6	7	8	9	10	11	12		
zone A	1'	-0,65														
	1	-0,60													#DELING.DOOR.0!	
	1"	-0,55														
zone A	2'	-1,14														
	2	-1,19													#DELING.DOOR.0!	
	2"	-1,24														
zone A	3'	-1,74														
	3	-1,79													#DELING.DOOR.0!	
	3"	-1,84														
zone A	4'	-2,34														
	4	-2,39													#DELING.DOOR.0!	
	4"	-2,44														
zone A	5'	-2,93														
	5	-2,98													#DELING.DOOR.0!	
	5"	-3,03														
zone B	6'	-3,53														
	6	-3,58													#DELING.DOOR.0!	
	6"	-3,63														
zone B	7'	-5,59														
	7	-5,64													#DELING.DOOR.0!	
	7"	-5,69														
zone B	8'	-7,65														
	8	-7,70													#DELING.DOOR.0!	
	8"	-7,75														

Boldernummer links	75	Afstand links [m]	0,00
Boldernummer rechts	75	Afstand rechts [m]	0

Verticale tussenafstand zone A	0,60	m
Verticale tussenafstand zone B	2,06	m

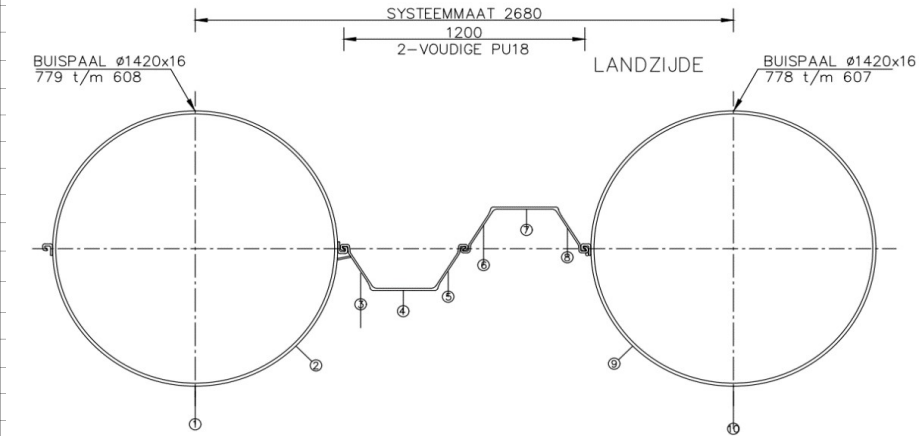

Boldernummer links	75	Afstand links [m]	0,00
Boldernummer rechts	75	Afstand rechts [m]	0

Verticale tussenafstand zone A	0,60	m
Verticale tussenafstand zone B	2,06	m

Diktemetingen

[illegible]

Pittingsmetingen

Damwand BZ 450

Havengebied	Vlissingen
Doknaam	Scaldiahaven
Kadenaam	VK0802
Meetlocatie nr.	4

Project nr.	VK0802
Bestek nr.	ZSP 102
Plan nr.	-
Bouwjaar	1990
Ouderdom [jaar]	34

Dikte profiel t ₁	13,20	[mm]
Dikte profiel t ₂	10,00	[mm]


Onderkant kesp	+0	[m t.o.v. NAP]
KP	-	[m t.o.v. NAP]
GLWS	-1,80	[m t.o.v. NAP]
GHWS	+1,95	[m t.o.v. NAP]
LAT	-2,58	[m t.o.v. NAP]
Max. bodempeil	-18,00	[m t.o.v. NAP]
Min. waterdiepte	16,20	[m]

Ondergrens zone A	-3,58	[m t.o.v. NAP]
Ondergrens zone B	-18	[m t.o.v. NAP]

DATUM metingen	0-01-1900
----------------	-----------

PITTINGSMETINGEN [mm]

Zone	Nummer meetniveau	Niveau [m t.o.v. NAP]	Locatie inspectiegebied - afstand van systeemrrand links [m]	Oppervlakte [%]	Opmeting 15 diepste pits															Max	
						1	2	3	4	5	6	7	8	9	10	11	12	13	14		15
					lengte [mm]																
zone A	1	-0,60			breedte [mm]																
					diepte [mm]																0
					lengte [mm]																
zone A	2	-1,19			breedte [mm]																
					diepte [mm]																0
					lengte [mm]																
zone A	3	-1,79			breedte [mm]																
					diepte [mm]																0
					lengte [mm]																
zone A	4	-2,39			breedte [mm]																
					diepte [mm]																0
					lengte [mm]																
zone A	5	-2,98			breedte [mm]																
					diepte [mm]																0

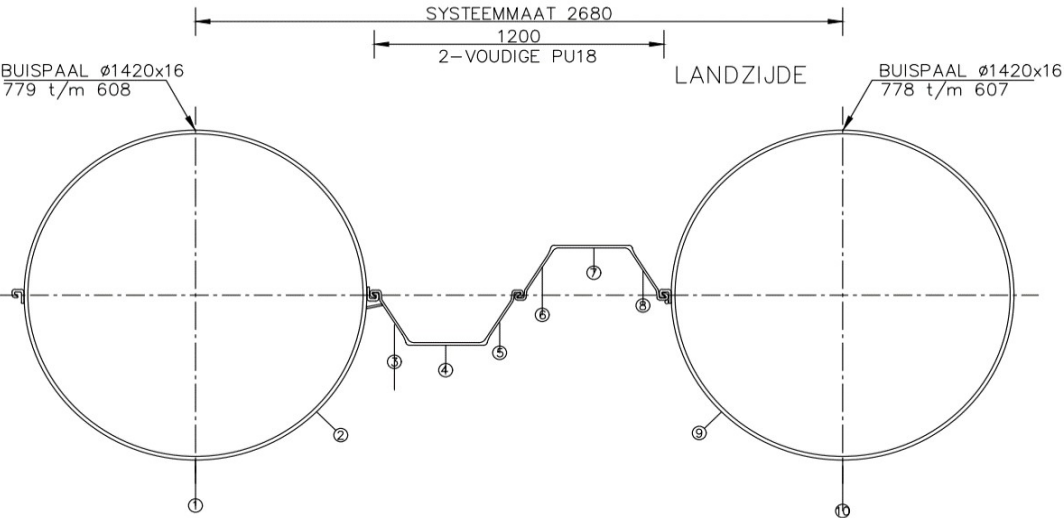

Boldernummer links	75	Afstand links	0,00	m
Boldernummer rechts	75	Afstand rechts	0	m

Verticale tussenafstand zone A	0,60	m
Verticale tussenafstand zone B	2,06	m

Pittingsmetingen

[illegible]

Karakteristieken

Havengebied	Vlissingen	Project nr.	VK0802
Doknaam	Scaldiahaven	Bestek nr.	ZSP 102
Kadenaam	VK0802	Plan nr.	-
Meetlocatie nr.	5	Bouwjaar	1990

Let op, kade is van 2009

Damwand BZ450 (voorwandtype 1)

(in te vullen door de
Opdrachtgever)


(in te vullen door de
Opdrachtnemer)

(in te vullen door de
Opdrachtgever)

			BESCHIKBARE GEGEVENS	GEGEVENS UIT ONDERZOEK	AANGENOMEN KARAKTERISTIEKEN
ALGEMEEN	Maaiveldpeil	[m t.o.v. NAP]	+5		
	Onderzijde betonsloof	[m t.o.v. NAP]	+0		
	Min. bodempeil	[m t.o.v. NAP]	-18,00		
	Gemiddeld bodempeil	[m t.o.v. NAP]	-18,00	#DELING.DOOR.0!	#DELING.DOOR.0!
	Max. bodempeil	[m t.o.v. NAP]	-18,00		
	Gemiddeld waterpeil	[m t.o.v. NAP]	-	-	-
	LAT	[m t.o.v. NAP]	-2,58		-2,58
	GLWS	[m t.o.v. NAP]	-1,80		-1,80
	GHWS	[m t.o.v. NAP]	+1,95		+1,95
	Max. waterdiepte	[m]	19,95		19,95
	Min. waterdiepte	[m]	16,20		16,20
DAMPLANKEN	Bovenzijde	[m t.o.v. NAP]	+4,30		
	Aanzetpeil	[m t.o.v. NAP]	var.		var.
	Type	[-]	BZ450		
	Staalkwaliteit	[-]	St Sp S36		St Sp S36
	Doorsnede	[cm ² /m]	216,60		
	Traagheidsmoment	[cm ⁴ /m]	45500		
	Weerstandsmoment	[cm ³ /m]	2600		
	Breedte	[mm]	500		
	Hoogte	[mm]	350		
	Wanddikte t ₁	[mm]	13,20		
	Wanddikte t ₂	[mm]	10		

Karakteristieken

DOORSNEDE

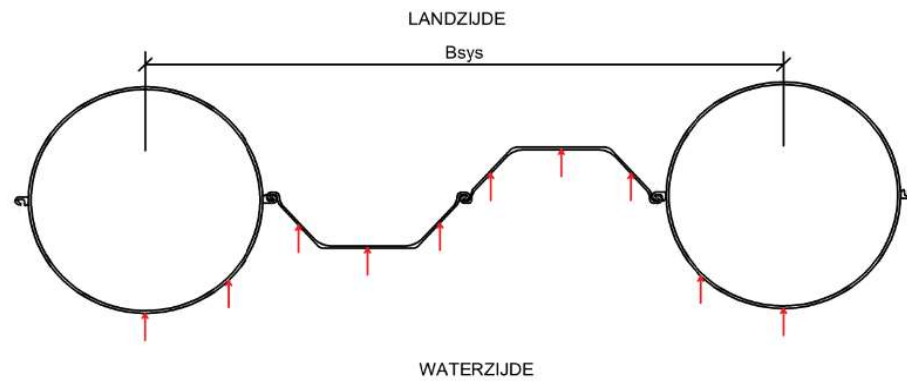


Visuele inspecties

CONTROLE VOORWANDPROFIEL

Type profiel: BZ damplanken	JA	☐
	NEE	☐

Afmetingen


A [mm]		[mm]
B [mm]		[mm]
C [mm]		[mm]

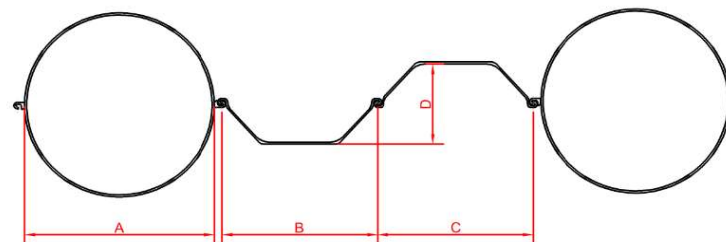

CONTROLE TYPE SLOT & SLOTDICHTHEID

Type slot	koud gelast	☐
	warm gelast	☐

Slotdichtheid	Commentaar:
---------------	-------------

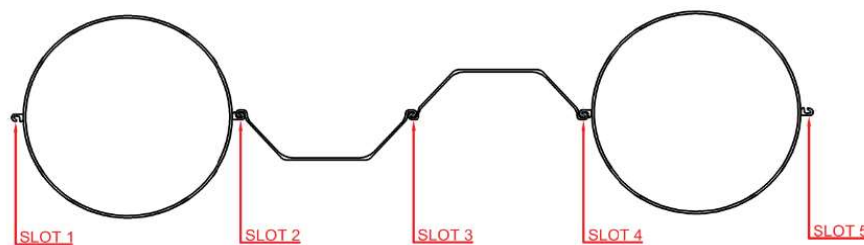

In te vullen indien openingen aanwezig:

	Slotnummer [-]				
	1	2	3	4	5
Diepte (vanaf waterpeil tot bovenkant opening) [m]					
Lengte [mm]					
Breedte [mm]					

CONTROLE OPENINGEN TUSSEN BETONSLOOF EN VOORWAND

Visuele inspecties

Openingen aansluiting damwand-betonsloof	JA	
	NEE	

In te vullen indien openingen aanwezig:

	Openingnummer [-]				
	1	2	3	4	5
Lengte [mm]					
Breedte [mm]					

CONTROLE VERTICALITEIT VOORWAND

Lambertcoördinaten

Bovenkant (aansluiting betonsloof - voorwand)	X ₁ [mL72]	
	Y ₁ [mL72]	
	Z ₁ [mTAW]	
Onderkant (teen voorwand)	X ₂ [mL72]	
	Y ₂ [mL72]	
	Z ₂ [mTAW]	
Schorstand	ΔX [m]	0
	ΔY [m]	0

CONTROLE BODEMMATERIAAL

Bodembescherming	JA	Type:			
	NEE				

CONTROLE CONSERVERING

Conservering aanwezig	JA	Type:			
	NEE				
		Dikte		mm	

Visuele inspecties

OVERIGE WAARNEMINGEN KADEMUUR

Aangroei algen & wier boven het waterniveau	JA	
	NEE	
Aangroei algen & wier in de ondergedompelde zone	JA	
	NEE	
Aangroei schaaldieren boven het waterniveau	JA	
	NEE	
Aangroei schaaldieren in de ondergedompelde zone	JA	
	NEE	

Zones met extreme corrosie/wandreductie/gatvorming	JA	
	NEE	
Zones met vermoedelijke MIC-corrosie	JA	
	NEE	

als ernstige gaten: opdrachtgever onmiddellijk verwittigen

Gordingen	JA	
	NEE	

In te vullen indien gording aanwezig:

bovenzijde		[m] t.o.v. waterpeil
onderzijde		[m] t.o.v. waterpeil


Lokale abnormaaliteiten (bv. laswerken, opgelaste stukken, oude herstellingen)	JA		Commentaar:
	NEE		

Diktemetingen

Damwand BZ 450																
Havengebied		Vlissingen														
Doknaam		Scaldiahaven														
Kadenaam		VK0802														
Meetlocatie nr.		5														
Project nr.		VK0802														
Bestek nr.		-														
Plan nr.		-														
Bouwjaar		1990														
Ouderdom [jaar]		34														
Dikte profiel t ₁		13,20	[mm]													
Dikte profiel t ₂		10,00	[mm]													
Onderkant kesp		+0	[m t.o.v. NAP]													
KP		-	[m t.o.v. NAP]													
GLWS		-1,80	[m t.o.v. NAP]													
GHWS		+1,95	[m t.o.v. NAP]													
LAT		-2,58	[m t.o.v. NAP]													
Max. bodempeil		-18,00	[m t.o.v. NAP]													
min. waterdiepte		16,20	[m]													
Ondergrens zone A		-3,58	[m t.o.v. NAP]													
Ondergrens zone B		-18,00	[m t.o.v. NAP]													
DATUM metingen																
WANDDIKTEMETINGEN [mm]																
Zone	Nummer meetniveau	Niveau [m t.o.v. NAP]	Nummer meetraai												Gemiddelde wanddikte per niveau [mm]	
			1	2	3	4	5	6	7	8	9	10	11	12		
zone A	1'	-0,65														
	1	-0,60													#DELING.DOOR.0!	
	1"	-0,55														
zone A	2'	-1,14														
	2	-1,19													#DELING.DOOR.0!	
	2"	-1,24														
zone A	3'	-1,74														
	3	-1,79													#DELING.DOOR.0!	
	3"	-1,84														
zone A	4'	-2,34														
	4	-2,39													#DELING.DOOR.0!	
	4"	-2,44														
zone A	5'	-2,93														
	5	-2,98													#DELING.DOOR.0!	
	5"	-3,03														
zone B	6'	-3,53														
	6	-3,58													#DELING.DOOR.0!	
	6"	-3,63														
zone B	7'	-5,59														
	7	-5,64													#DELING.DOOR.0!	
	7"	-5,69														
zone B	8'	-7,65														
	8	-7,70													#DELING.DOOR.0!	
	8"	-7,75														

Boldernummer links	85	Afstand links [m]	0,00
Boldernummer rechts	85	Afstand rechts [m]	0

Verticale tussenafstand zone A	0,60	m
Verticale tussenafstand zone B	2,06	m

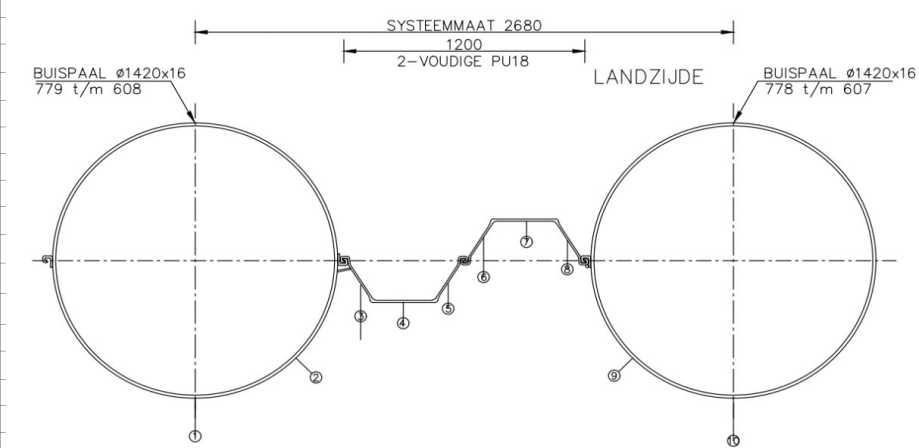

Boldernummer links	85	Afstand links [m]	0,00
Boldernummer rechts	85	Afstand rechts [m]	0

Verticale tussenafstand zone A	0,60	m
Verticale tussenafstand zone B	2,06	m

Diktemetingen

[illegible]

Pittingsmetingen

Damwand BZ 450

Havengebied	Vlissingen
Doknaam	Scaldiahaven
Kadenaam	VK0802
Meetlocatie nr.	5

Project nr.	VK0802
Bestek nr.	ZSP 102
Plan nr.	-
Bouwjaar	1990
Ouderdom [jaar]	34

Dikte profiel t ₁	13,20	[mm]
Dikte profiel t ₂	10,00	[mm]


Onderkant kesp	+0	[m t.o.v. NAP]
KP	-	[m t.o.v. NAP]
GLWS	-1,80	[m t.o.v. NAP]
GHWS	+1,95	[m t.o.v. NAP]
LAT	-2,58	[m t.o.v. NAP]
Max. bodempeil	-18,00	[m t.o.v. NAP]
Min. waterdiepte	16,20	[m]

Ondergrens zone A	-3,58	[m t.o.v. NAP]
Ondergrens zone B	-18	[m t.o.v. NAP]

DATUM metingen	0-01-1900
----------------	-----------

PITTINGSMETINGEN [mm]

Zone	Nummer meetniveau	Niveau [m t.o.v. NAP]	Locatie inspectiegebied - afstand van systeemrrand links [m]	Oppervlakte [%]	Opmeting 15 diepste pits															Max	
						1	2	3	4	5	6	7	8	9	10	11	12	13	14		15
					lengte [mm]																
zone A	1	-0,60			breedte [mm]																
					diepte [mm]																0
					lengte [mm]																
zone A	2	-1,19			breedte [mm]																
					diepte [mm]																0
					lengte [mm]																
zone A	3	-1,79			breedte [mm]																
					diepte [mm]																0
					lengte [mm]																
zone A	4	-2,39			breedte [mm]																
					diepte [mm]																0
					lengte [mm]																
zone A	5	-2,98			breedte [mm]																
					diepte [mm]																0

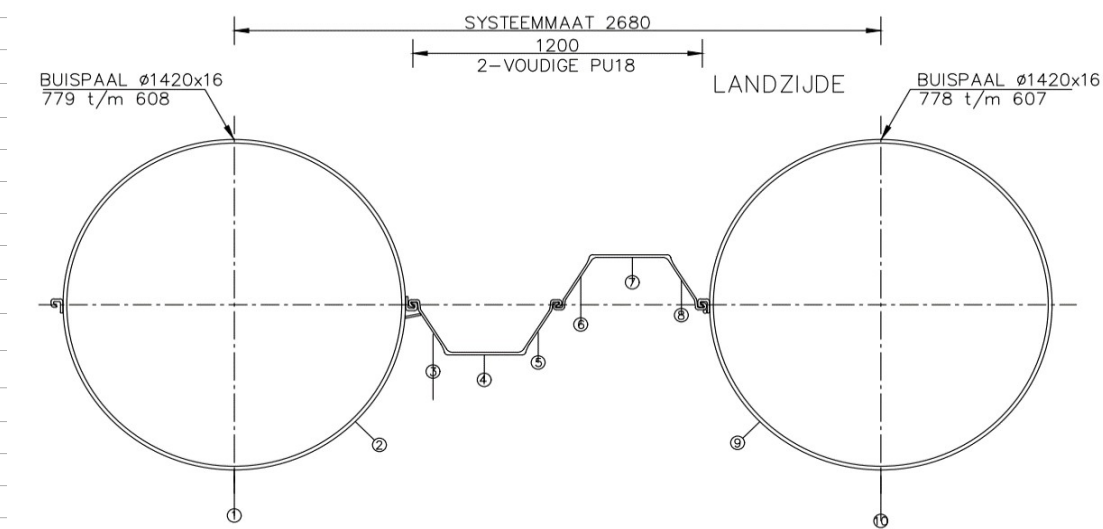

Boldernummer links	85	Afstand links	0,00	m
Boldernummer rechts	85	Afstand rechts	0	m

Verticale tussenafstand zone A	0,60	m
Verticale tussenafstand zone B	2,06	m

Pittingsmetingen

[illegible]

Karakteristieken

Havengebied	Vlissingen	Project nr.	VK0802
Doknaam	Scaldiahaven	Bestek nr.	ZSP 102
Kadenaam	VK0802	Plan nr.	-
Meetlocatie nr.	6	Bouwjaar	1990

Let op, kade is van 2009

Damwand BZ450 (voorwandtype 1)

(in te vullen door de
Opdrachtgever)


(in te vullen door de
Opdrachtnemer)

(in te vullen door de
Opdrachtgever)

			BESCHIKBARE GEGEVENS	GEGEVENS UIT ONDERZOEK	AANGENOMEN KARAKTERISTIEKEN
ALGEMEEN	Maaiveldpeil	[m t.o.v. NAP]	+5		
	Onderzijde betonsloof	[m t.o.v. NAP]	+0		
	Min. bodempeil	[m t.o.v. NAP]	-18,00		
	Gemiddeld bodempeil	[m t.o.v. NAP]	-18,00	#DELING.DOOR.0!	#DELING.DOOR.0!
	Max. bodempeil	[m t.o.v. NAP]	-18,00		
	Gemiddeld waterpeil	[m t.o.v. NAP]	-	-	-
	LAT	[m t.o.v. NAP]	-2,58		-2,58
	GLWS	[m t.o.v. NAP]	-1,80		-1,80
	GHWS	[m t.o.v. NAP]	+1,95		+1,95
	Max. waterdiepte	[m]	19,95		19,95
	Min. waterdiepte	[m]	16,20		16,20
DAMPLANKEN	Bovenzijde	[m t.o.v. NAP]	+4,30		
	Aanzetpeil	[m t.o.v. NAP]	var.		var.
	Type	[-]	BZ450		
	Staalkwaliteit	[-]	St Sp S36		St Sp S36
	Doorsnede	[cm ² /m]	216,60		
	Traagheidsmoment	[cm ⁴ /m]	45500		
	Weerstandsmoment	[cm ³ /m]	2600		
	Breedte	[mm]	500		
	Hoogte	[mm]	350		
	Wanddikte t ₁	[mm]	13,20		
	Wanddikte t ₂	[mm]	10		

Karakteristieken

DOORSNEDE

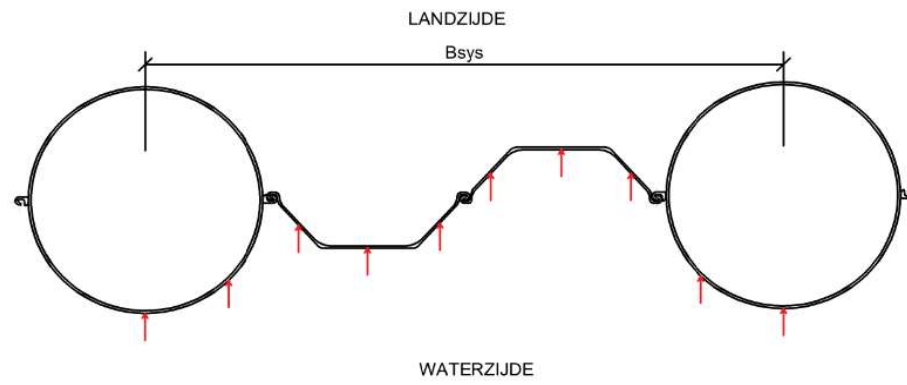


Visuele inspecties

CONTROLE VOORWANDPROFIEL

Type profiel: BZ damplanken	JA	☐
	NEE	☐

Afmetingen


A [mm]		[mm]
B [mm]		[mm]
C [mm]		[mm]

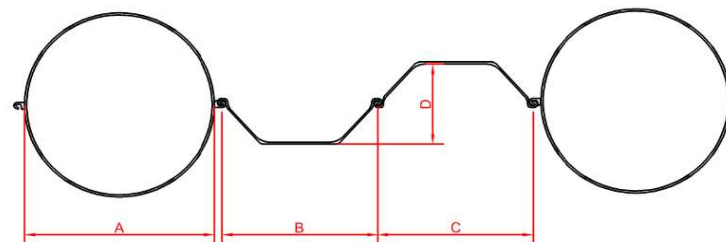

CONTROLE TYPE SLOT & SLOTDICHTHEID

Type slot	koud gelast	☐
	warm gelast	☐

Slotdichtheid	Commentaar:
---------------	-------------

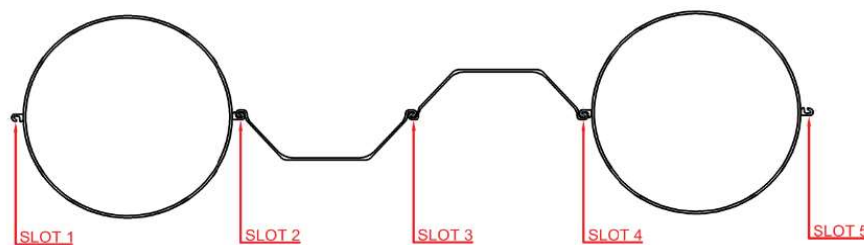

In te vullen indien openingen aanwezig:

	Slotnummer [-]				
	1	2	3	4	5
Diepte (vanaf waterpeil tot bovenkant opening) [m]					
Lengte [mm]					
Breedte [mm]					

CONTROLE OPENINGEN TUSSEN BETONSLOOF EN VOORWAND

Visuele inspecties

Openingen aansluiting damwand-betonsloof	JA	
	NEE	

In te vullen indien openingen aanwezig:

	Openingnummer [-]				
	1	2	3	4	5
Lengte [mm]					
Breedte [mm]					

CONTROLE VERTICALITEIT VOORWAND

Lambertcoördinaten

Bovenkant (aansluiting betonsloof - voorwand)	X ₁ [mL72]	
	Y ₁ [mL72]	
	Z ₁ [mTAW]	
Onderkant (teen voorwand)	X ₂ [mL72]	
	Y ₂ [mL72]	
	Z ₂ [mTAW]	
Schorstand	ΔX [m]	0
	ΔY [m]	0

CONTROLE BODEMMATERIAAL

Bodembescherming	JA	Type:	
	NEE		

CONTROLE CONSERVERING

Conservering aanwezig	JA	Type:	
	NEE		
		Dikte	
			mm

Visuele inspecties

OVERIGE WAARNEMINGEN KADEMUUR

Aangroei algen & wier boven het waterniveau	JA	
	NEE	
Aangroei algen & wier in de ondergedompelde zone	JA	
	NEE	
Aangroei schaaldieren boven het waterniveau	JA	
	NEE	
Aangroei schaaldieren in de ondergedompelde zone	JA	
	NEE	

Zones met extreme corrosie/wandreductie/gatvorming	JA	
	NEE	
Zones met vermoedelijke MIC-corrosie	JA	
	NEE	

als ernstige gaten: opdrachtgever onmiddellijk verwittigen

Gordingen	JA	
	NEE	

In te vullen indien gording aanwezig:

bovenzijde		[m] t.o.v. waterpeil
onderzijde		[m] t.o.v. waterpeil


Lokale abnormaaliteiten (bv. laswerken, opgelaste stukken, oude herstellingen)	JA		Commentaar:
	NEE		

Diktemetingen

Damwand BZ 450																
Havengebied		Vlissingen														
Doknaam		Scaldiahaven														
Kadenaam		VK0802														
Meetlocatie nr.		6														
Project nr.		VK0802														
Bestek nr.		-														
Plan nr.		-														
Bouwjaar		1990														
Ouderdom [jaar]		34														
Dikte profiel t ₁		13,20	[mm]													
Dikte profiel t ₂		10,00	[mm]													
Onderkant kesp		+0	[m t.o.v. NAP]													
KP		-	[m t.o.v. NAP]													
GLWS		-1,80	[m t.o.v. NAP]													
GHWS		+1,95	[m t.o.v. NAP]													
LAT		-2,58	[m t.o.v. NAP]													
Max. bodempeil		-18,00	[m t.o.v. NAP]													
min. waterdiepte		16,20	[m]													
Ondergrens zone A		-3,58	[m t.o.v. NAP]													
Ondergrens zone B		-18,00	[m t.o.v. NAP]													
DATUM metingen																
WANDDIKTEMETINGEN [mm]																
Zone	Nummer meetniveau	Niveau [m t.o.v. NAP]	Nummer meetraai												Gemiddelde wanddikte per niveau [mm]	
			1	2	3	4	5	6	7	8	9	10	11	12		
zone A	1'	-0,65														
	1	-0,60													#DELING.DOOR.0!	
	1"	-0,55														
zone A	2'	-1,14														
	2	-1,19													#DELING.DOOR.0!	
	2"	-1,24														
zone A	3'	-1,74														
	3	-1,79													#DELING.DOOR.0!	
	3"	-1,84														
zone A	4'	-2,34														
	4	-2,39													#DELING.DOOR.0!	
	4"	-2,44														
zone A	5'	-2,93														
	5	-2,98													#DELING.DOOR.0!	
	5"	-3,03														
zone B	6'	-3,53														
	6	-3,58													#DELING.DOOR.0!	
	6"	-3,63														
zone B	7'	-5,59														
	7	-5,64													#DELING.DOOR.0!	
	7"	-5,69														
zone B	8'	-7,65														
	8	-7,70													#DELING.DOOR.0!	
	8"	-7,75														

Boldernummer links	95	Afstand links [m]	0,00
Boldernummer rechts	95	Afstand rechts [m]	0

Verticale tussenafstand zone A	0,60	m
Verticale tussenafstand zone B	2,06	m

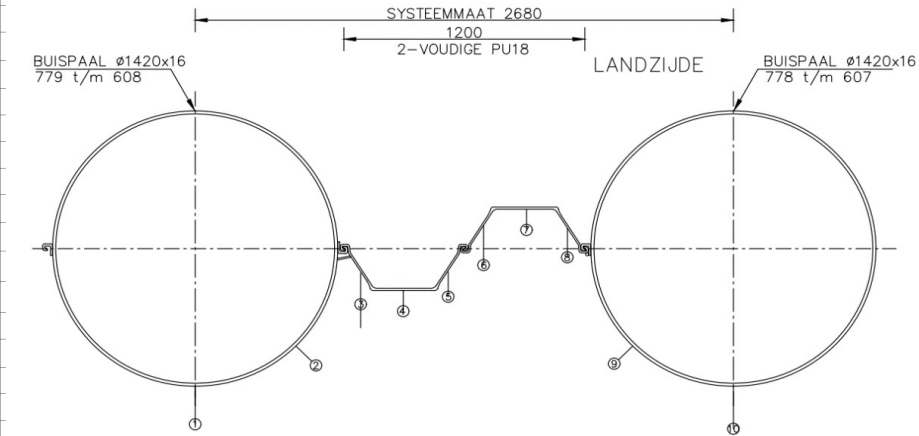

Boldernummer links	95	Afstand links [m]	0,00
Boldernummer rechts	95	Afstand rechts [m]	0

Verticale tussenafstand zone A	0,60	m
Verticale tussenafstand zone B	2,06	m

Diktemetingen

[illegible]

Pittingsmetingen

Damwand BZ 450

Havengebied	Vlissingen
Doknaam	Scaldiahaven
Kadenaam	VK0802
Meetlocatie nr.	6

Project nr.	VK0802
Bestek nr.	ZSP 102
Plan nr.	-
Bouwjaar	1990
Ouderdom [jaar]	34

Dikte profiel t ₁	13,20	[mm]
Dikte profiel t ₂	10,00	[mm]


Onderkant kesp	+0	[m t.o.v. NAP]
KP	-	[m t.o.v. NAP]
GLWS	-1,80	[m t.o.v. NAP]
GHWS	+1,95	[m t.o.v. NAP]
LAT	-2,58	[m t.o.v. NAP]
Max. bodempeil	-18,00	[m t.o.v. NAP]
Min. waterdiepte	16,20	[m]

Ondergrens zone A	-3,58	[m t.o.v. NAP]
Ondergrens zone B	-18	[m t.o.v. NAP]

DATUM metingen	0-01-1900
----------------	-----------

PITTINGSMETINGEN [mm]

Zone	Nummer meetniveau	Niveau [m t.o.v. NAP]	Locatie inspectiegebied - afstand van systeemrrand links [m]	Oppervlakte [%]	Opmeting 15 diepste pits															Max	
						1	2	3	4	5	6	7	8	9	10	11	12	13	14		15
					lengte [mm]																
zone A	1	-0,60			breedte [mm]																
					diepte [mm]																0
					lengte [mm]																
zone A	2	-1,19			breedte [mm]																
					diepte [mm]																0
					lengte [mm]																
zone A	3	-1,79			breedte [mm]																
					diepte [mm]																0
					lengte [mm]																
zone A	4	-2,39			breedte [mm]																
					diepte [mm]																0
					lengte [mm]																
zone A	5	-2,98			breedte [mm]																
					diepte [mm]																0

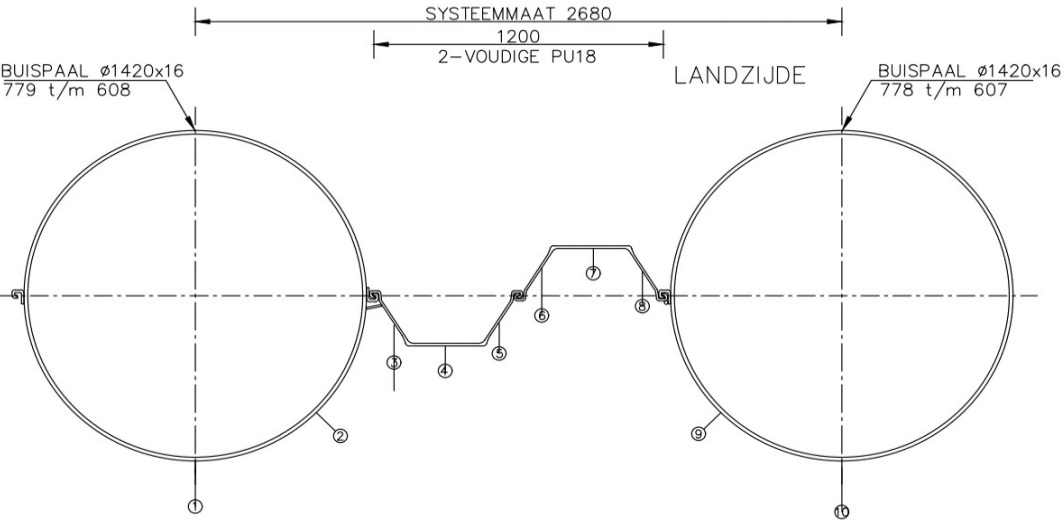

Boldernummer links	95	Afstand links	0,00	m
Boldernummer rechts	95	Afstand rechts	0	m

Verticale tussenafstand zone A	0,60	m
Verticale tussenafstand zone B	2,06	m

Pittingsmetingen

[illegible]