


Bijlage antwoord vraag 12 Nvl 2

Dit is een metalstud binnenwand (net als alle overige binnenwanden) van 125mm dik (aan weerszijde dubbele gipsplaten op MS-profielen van 75mm)
 Let wel: deze wand heeft een brandwerende scheidingsfunctie en heeft een raamkozijn erin:

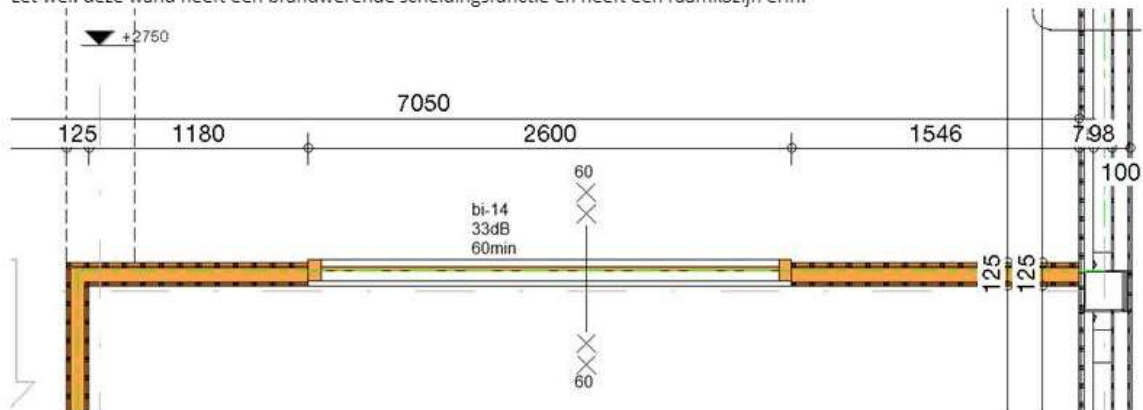

De wand heeft een variabele hoogte: ca 3200mm aan de zijde tpv as 09 tot ca 3900mm aan de zijde van as 08.

De ruimte heeft vrijhangende plafondeilanden (deze raken de wand dus niet) op 2750mm +vloer

Aanzicht vanuit verkeersruimte 0.3:

