


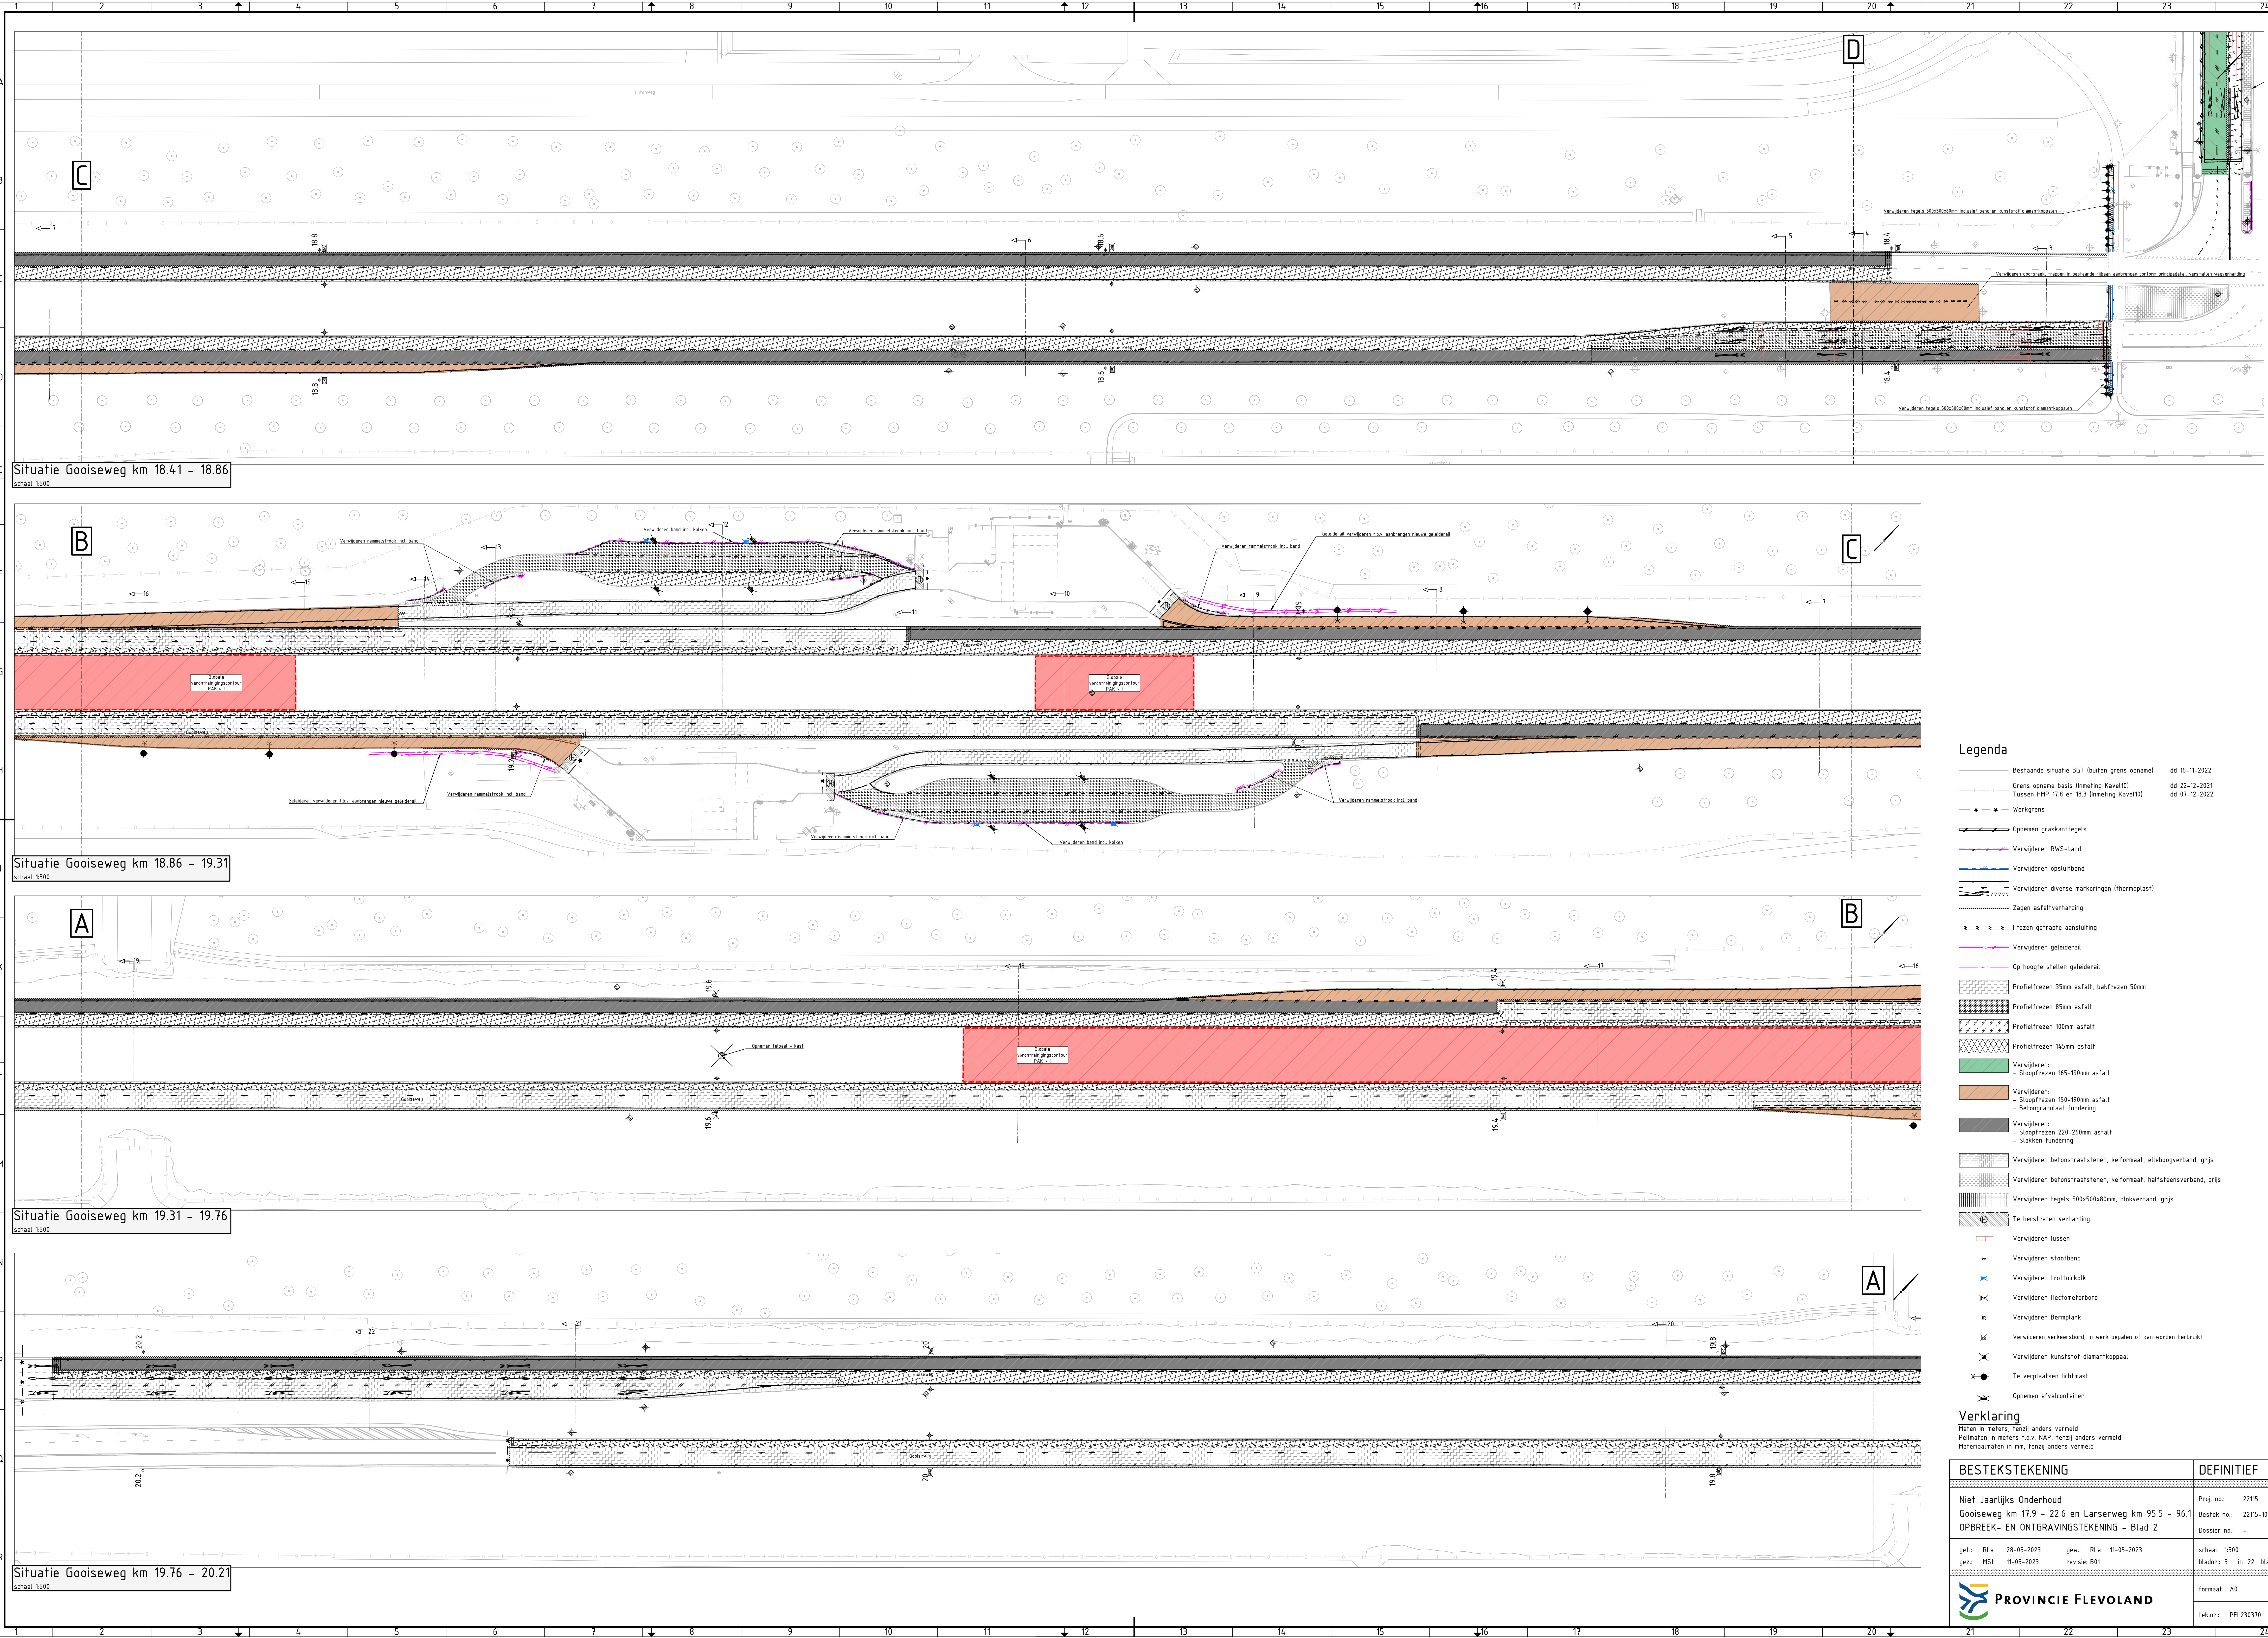

Situatie Gooiseweg km 18.41 – 18.86
Schaal 1:500

Situatie Gooiseweg km 18.86 – 19.31
Schaal 1:500

Situatie Gooiseweg km 19.31 – 19.76
Schaal 1:500

Situatie Gooiseweg km 19.76 – 20.21
Schaal 1:500

Legenda

Bestaande situatie BGT (buiten grens opname)

dd 16-11-2022

Grens opname basis (meting Kavel10)

dd 22-12-2021

Tussen HNP 17.8 en 18.3 (meting Kavel10)

dd 07-12-2022

Werkgrens

Opnemen graskanttegels

Verwijderen RWS-band

Verwijderen opsluitband

Verwijderen diverse markeringen (thermoplast)

Zagen asfaltverharding

Frezen getrapte aansluiting

Verwijderen geleiderail

Op hoogte stellen geleiderail

Profieelfrezen 35mm asfalt, bakfrezen 50mm

Profieelfrezen 85mm asfalt

Profieelfrezen 100mm asfalt

Profieelfrezen 145mm asfalt

Verwijderen:
- Sloofrezen 165-190mm asfalt

Verwijderen:
- Sloofrezen 150-190mm asfalt
- Betongrandlaaf fundering

Verwijderen:
- Sloofrezen 220-260mm asfalt
- Slakken fundering

Verwijderen betonstraatsstenen, kei formaat, elleboogverband, grijs

Verwijderen betonstraatsstenen, kei formaat, halfsteensverband, grijs

Verwijderen tegels 500x500x80mm, blokverband, grijs

Te herstraten verharding

Verwijderen lussen

Verwijderen stootband

Verwijderen trotoirkolk

Verwijderen Hectometerbord

Verwijderen Bermlank

Verwijderen verkeersbord, in werk bepalen of kan worden herbouwd

Verwijderen kunststof diamantknopspaal

Te verplaatsen lichtmast

Opnemen afvalcontainer

Verklaring

Maten in meters, tenzij anders vermeld

Peilmaten in meters t.o.v. NAP, tenzij anders vermeld

Matenaal maten in mm, tenzij anders vermeld

BESTEKSTEKENING		DEFINITIEF	
Niet Jaarlijks Onderhoud		Proj. no.:	22115
Gooiseweg km 17.9 – 22.6 en Larserweg km 95.5 – 96.1		Bestek no.:	22115-10
OPBREEK- EN ONTGRAVINGSTEKENING – Blad 2		Dossier no.:	-
get.:	RLa 28-03-2023	gew.:	RLa 11-05-2023
gez.:	MS1 11-05-2023	revisie:	B01
		schaal:	1:500
		bladnr.:	3 in 22 bladen
		formaat:	A0
		tek.nr.:	PFL230370

PROVINCIE FLEVOLAND

tek.nr.: PFL230370