


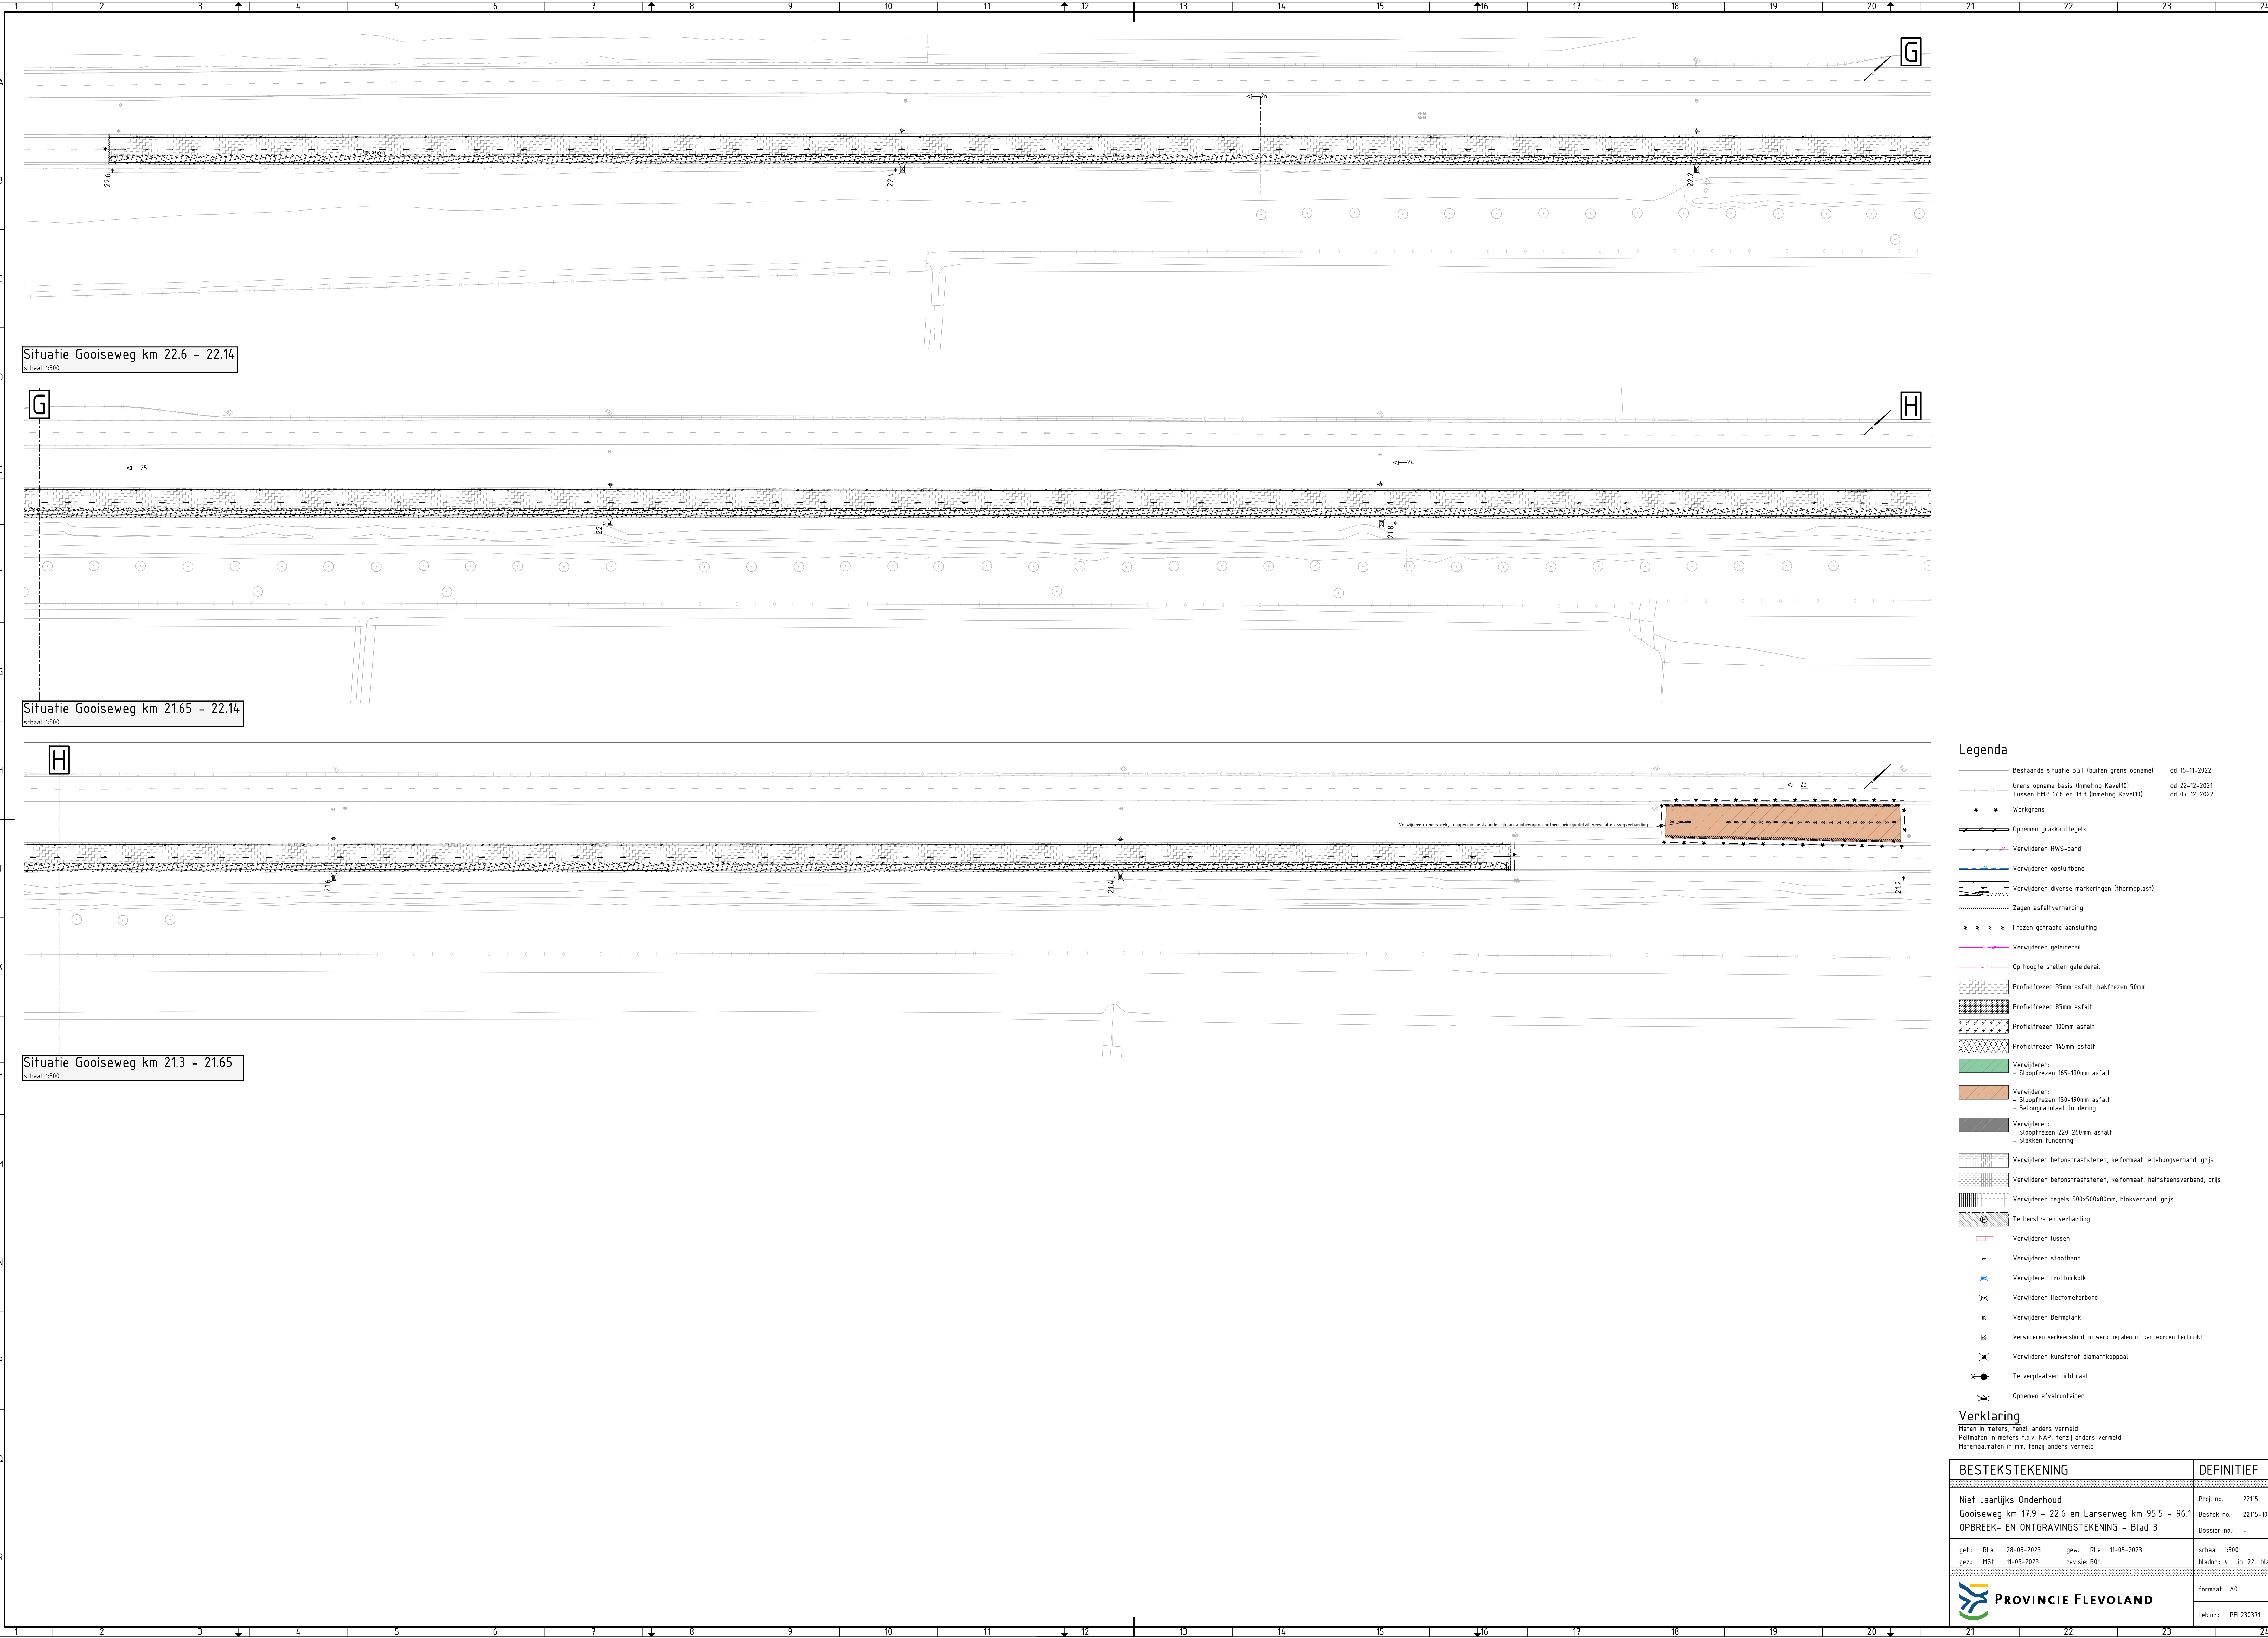

Legenda

- Bestaande situatie BGT (buiten grens opname) dd 16-11-2022
- Grens opname basis (meting Kavel10) dd 22-12-2021
- Tussen HNP 17.8 en 18.3 (meting Kavel10) dd 01-12-2022
- Werkgrens
- Opnemen graskanttegels
- Verwijderen RWS-band
- Verwijderen opsluitband
- Verwijderen diverse markeringen (thermoplast)
- Zagen asfaltverharding
- Frezen getrapte aanstuifing
- Verwijderen geleiderail
- Op hoogte stellen geleiderail
- Profieifrezen 35mm asfalt, bakfrezen 50mm
- Profieifrezen 85mm asfalt
- Profieifrezen 100mm asfalt
- Profieifrezen 145mm asfalt
- Verwijderen:
 - Sloopfrezen 165-190mm asfalt
- Verwijderen:
 - Sloopfrezen 150-190mm asfalt
 - Betongrandlaaf fundering
- Verwijderen:
 - Sloopfrezen 220-260mm asfalt
 - Slakken fundering
- Verwijderen betonstraatsstenen, kei formaat, elleboogverband, grijs
- Verwijderen betonstraatsstenen, kei formaat, halfsteensverband, grijs
- Verwijderen tegels 500x500x80mm, blokverband, grijs
- Te herstraten verharding
- Verwijderen lussen
- Verwijderen stootband
- Verwijderen troitfoirkolk
- Verwijderen Hectomeferbord
- Verwijderen Bernplank
- Verwijderen verkeersbord, in werk bepalen of kan worden herbruikt
- Verwijderen kunststof diamantkoppaal
- Te verplaatsen lichtmast
- Opnemen afvalcontainer

Verklaring

Maten in meters, tenzij anders vermeld
Peilmaten in meters t.o.v. NAP, tenzij anders vermeld
Materiaalmaten in mm, tenzij anders vermeld

BESTEKSTEKENING				DEFINITIEF	
Niet Jaarlijks Onderhoud				Proj. no.:	22115
Goiseweg km 17.9 - 22.6 en Larserweg km 95.5 - 96.1				Bestek no.:	22115-10
OPBREEK- EN ONTGRAVINGSTEKENING - Blad 3				Dossier no.:	-
get.:	RLa	28-03-2023	gew.:	RLa	11-05-2023
gez.:	MS1	11-05-2023	revisie:	B01	
				schaal:	1:500
				bladnr.:	4 in 22 bladen
				formaat:	A0
				tek.nr.:	PFL230371

