




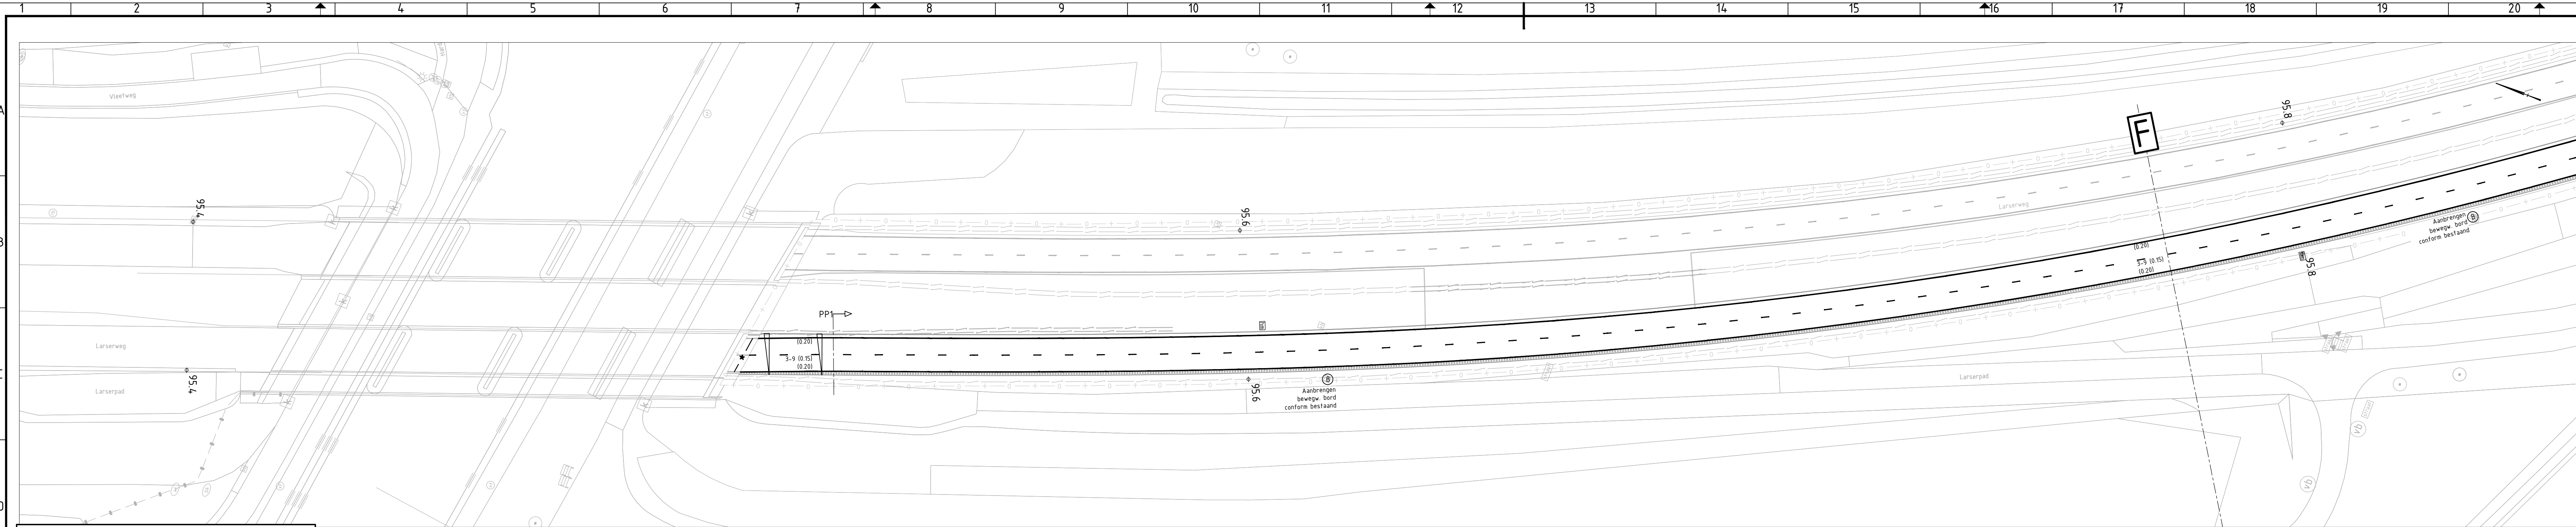

Situatie Larserweg km 95.77 - 96.15
schaal 1:500

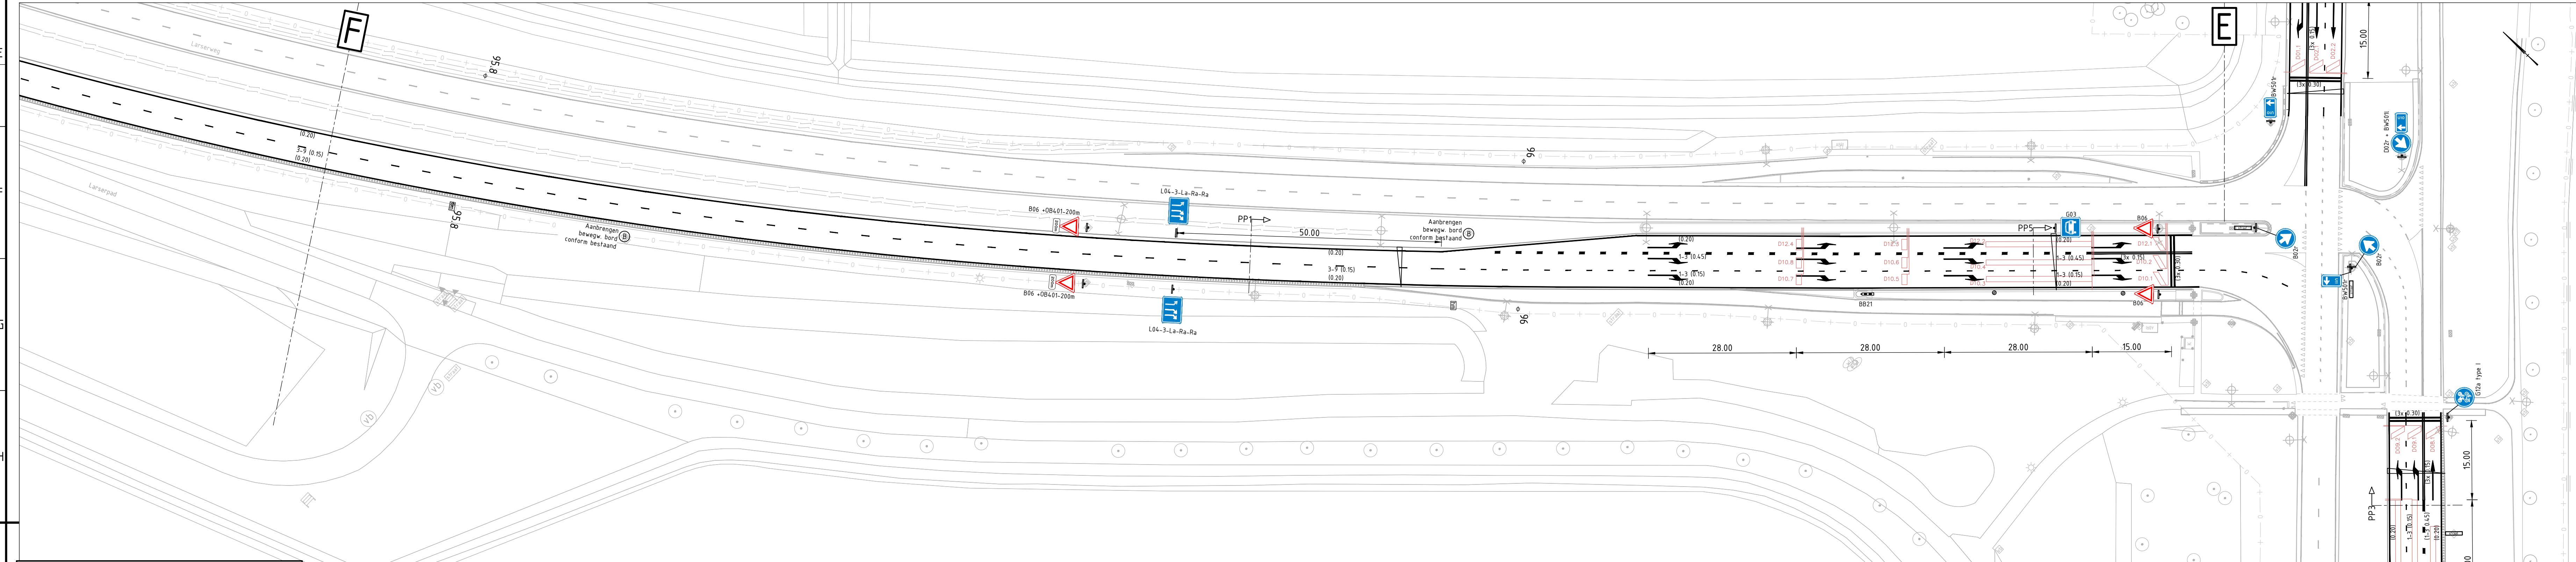

Situatie Larserweg km 95.39-95.77
schaal 1:500

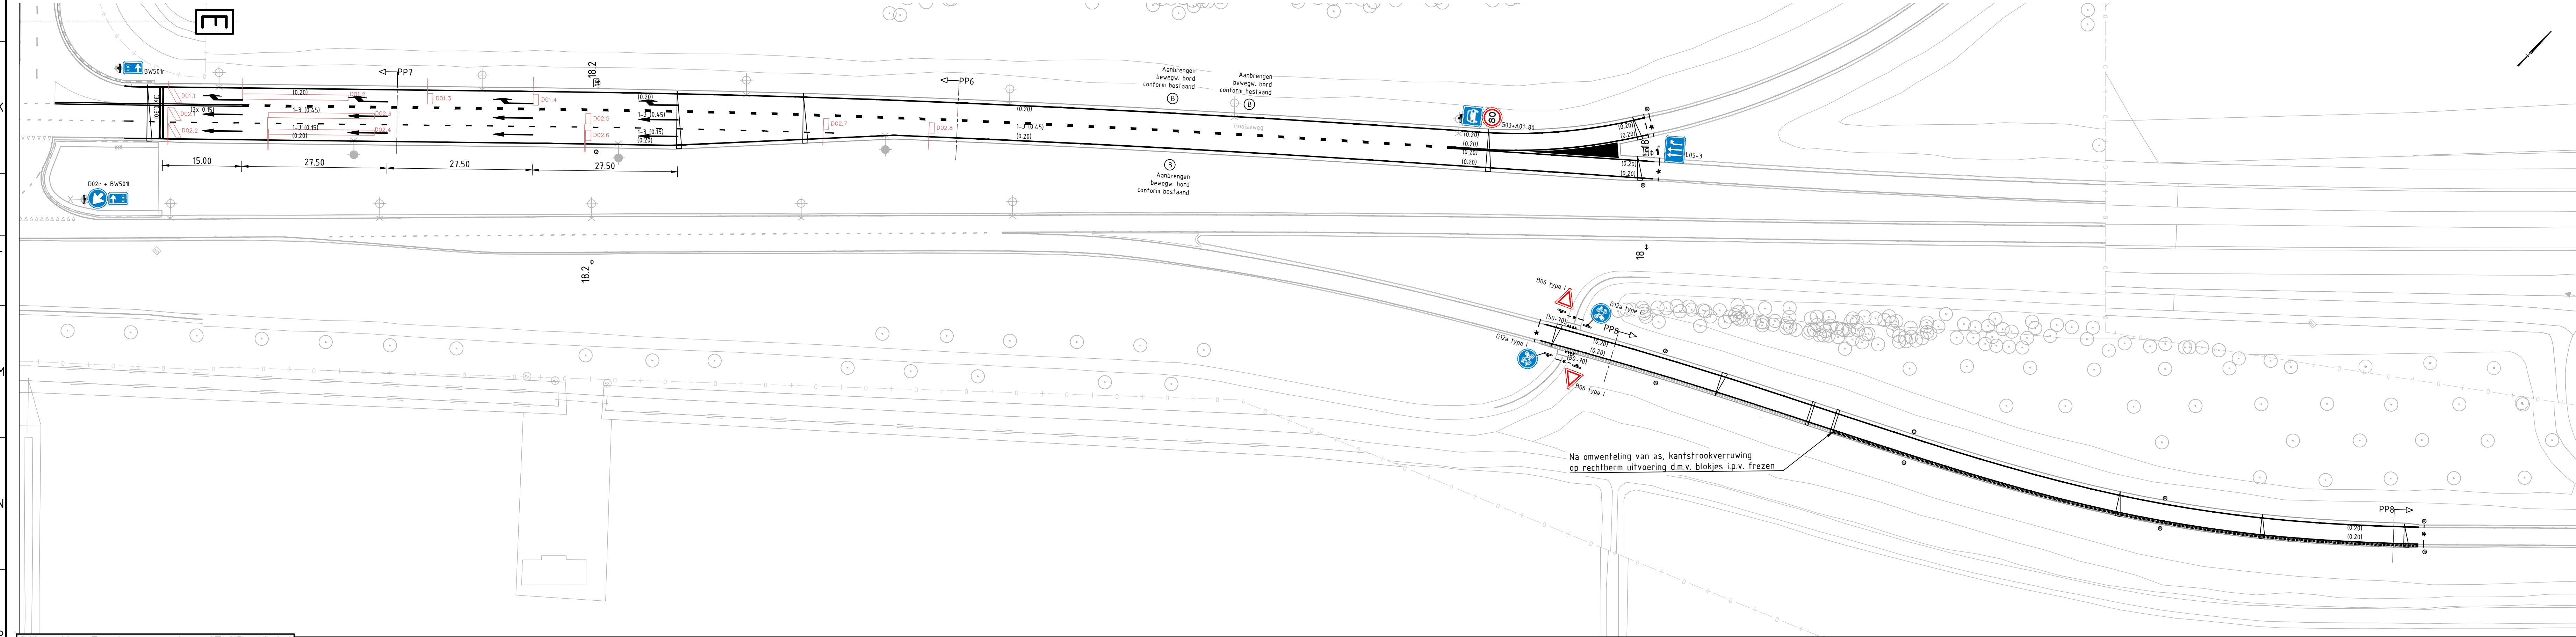

Situatie Gooiseweg km 17.83-18.41
schaal 1:500

Legenda

Bestaande situatie BGT (buiten grens opname) dd 16-11-2022

18.50 Markering doorgetrokken streep 15cm thermoplast

18.20 Markering doorgetrokken streep 20cm thermoplast

3-9 18.11 Markering streep 3-9 15cm thermoplast

1-3 18.11 Markering streep 1-3 15cm thermoplast

1-1 18.20 Markering streep 1-1 15cm thermoplast

1-3 18.20 Markering blok 1-3 15cm thermoplast

18.2 30 Markering doorgetrokken stopstreep 30cm thermoplast

18.2 30 Markering HT 50-70 thermoplast

Kantstrookverruwing d.m.v. frezen conform detailtekening

Kantstrookverruwing d.m.v. blokkjes conform detailtekening

18.2 30 Aanbrengen verkeerslus f.b.v. helpunt door derden

18.2 30 Aanbrengen verkeersbord conform situatie, verkeersbordtype II, tenzij aangegeven

18.2 30 Aanbrengen verkeerszuil BB21

18.2 30 Aanbrengen straatnaambord

18.2 30 Aanbrengen bewegwijzeringsbord conform bestand

18.2 30 Vervangen bermpaalk, aanbrengen conform principedetail bermpaalk RSW

18.2 30 Vervangen hectometerbord, aanbrengen conform principedetail hectometerbord RSW

18.2 30 Locatie bestaand VRI

18.2 30 Verplaatsen VWS, 180m uit kantverharding

18.2 30 Locatie bestaand verkeersbord (+ paal)

6.6 Kilometreering van weg

Aanbrengen hectometerborden en bermpaalken langs rijbaan conform ontwerpleidraad provincie Flevoland

Verklaring

Maten in meters, tenzij anders vermeld

Peilmaten in meters t.o.v. NAP, tenzij anders vermeld

Matenaalmaten in mm, tenzij anders vermeld

BESTEKSTEKENING				DEFINITIEF	
Niet Jaarlijks Onderhoud				Proj. no.:	22115
Gooiseweg km 17.9 - 22.6 en Larserweg km 95.5 - 96.1				Bestek no.:	22115-10
MARKERINGS- EN BEBORDINGSTEKENING - Blad 1				Dossier no.:	-
get.:	JdV	28-03-2023	gew.:	JdV	11-05-2023
gez.:	MS1	11-05-2023	revisie:	B01	
				schaal:	1:500
				bladnr.:	8 in 22 bladen
				formaat:	A0
				tek.nr.:	PFL230375

PROVINCIE FLEVOLAND

