




Situatie Gooiseweg km 18.41 - 18.86
Schaal 1:500

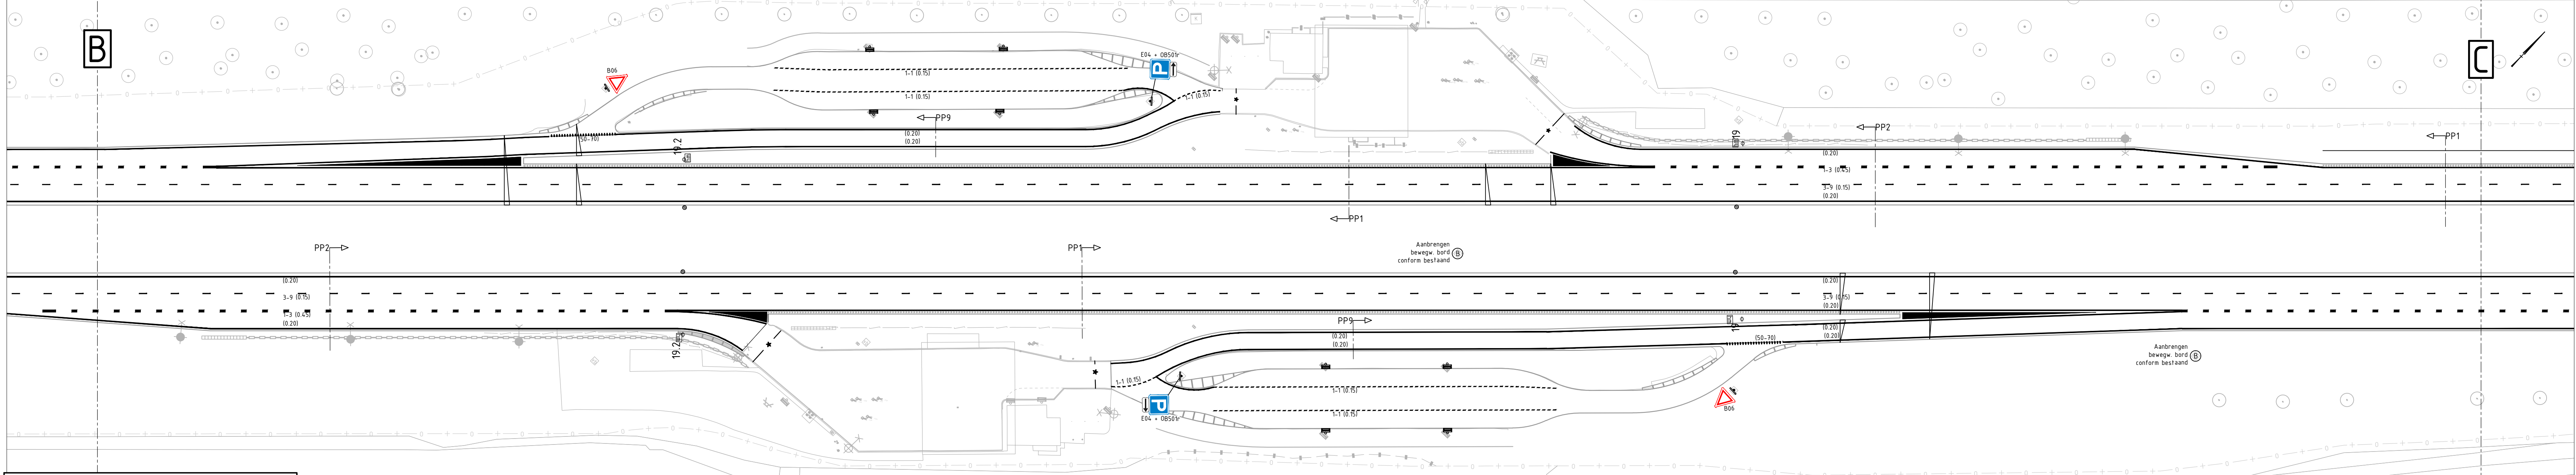


Situatie Gooiseweg km 18.86 - 19.31
Schaal 1:500

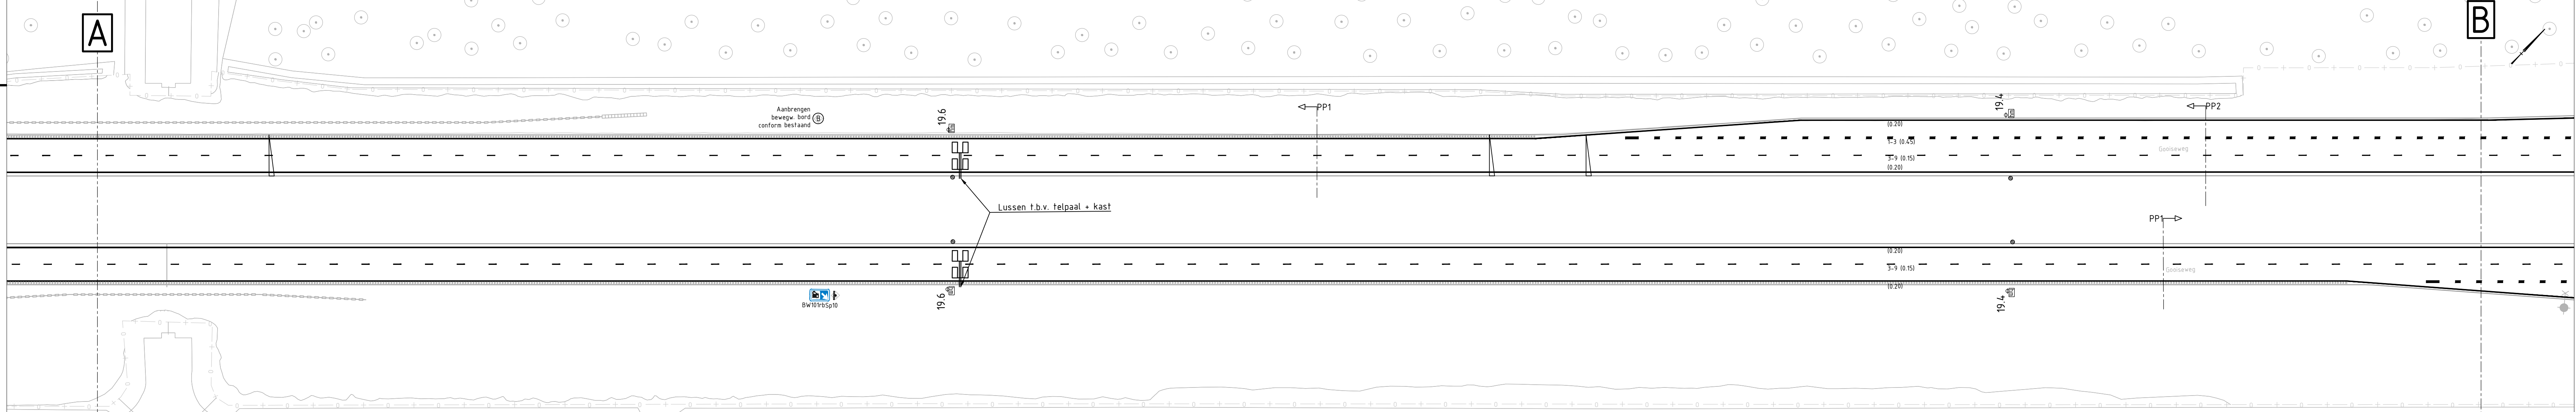

Situatie Gooiseweg km 19.31 - 19.76
Schaal 1:500

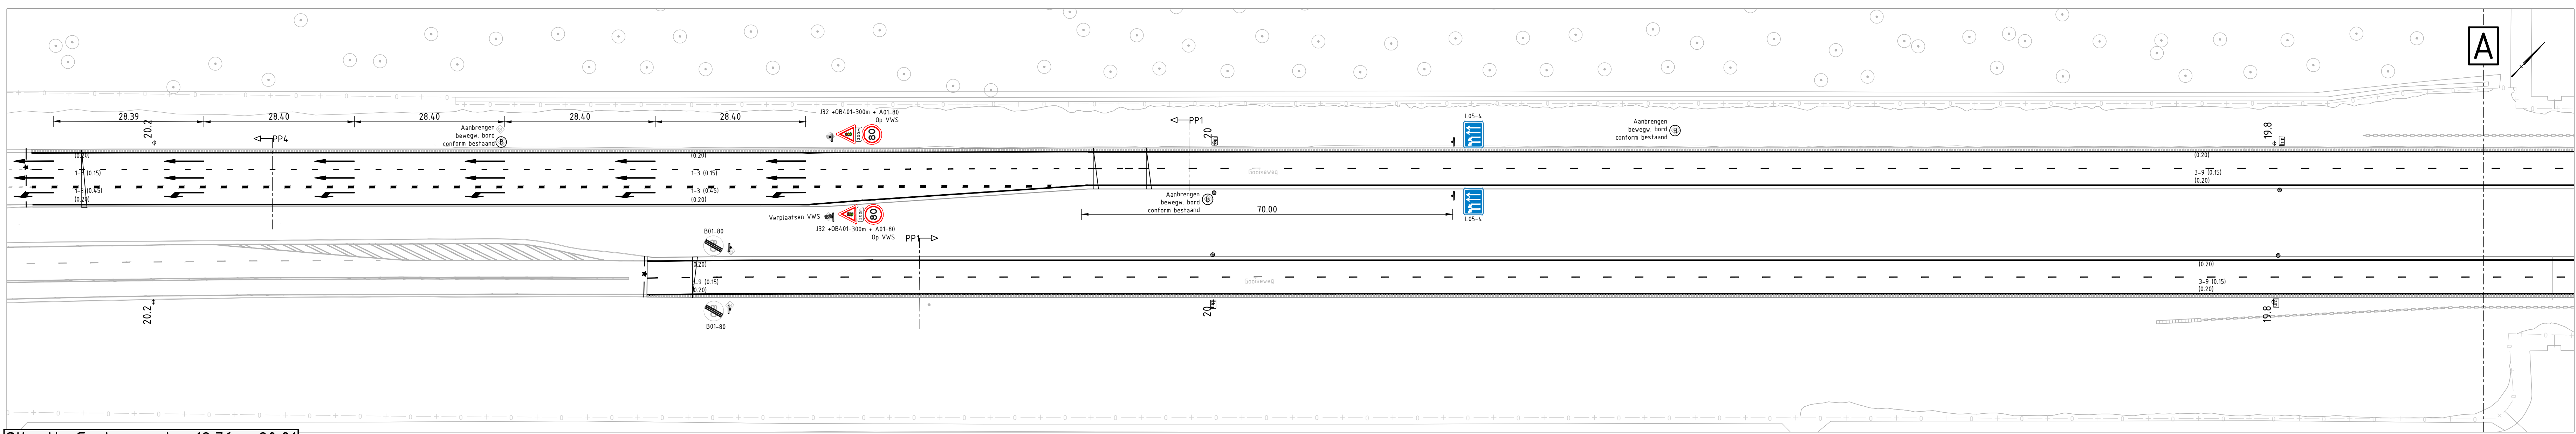

Situatie Gooiseweg km 19.76 - 20.21
Schaal 1:500

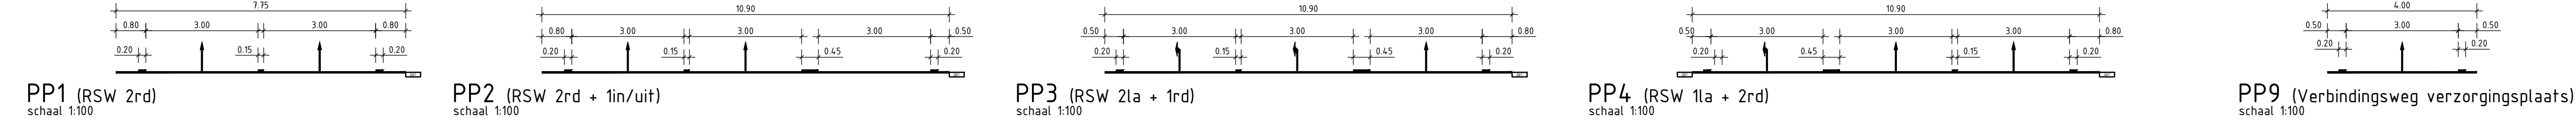

Legenda

Bestaande situatie BGT (buiten grens opname) dd 16-11-2022

- 18.50 Markering doorgetrokken streep 15cm thermoplast
- 18.20 Markering doorgetrokken streep 20cm thermoplast
- 3-9 18.15 Markering streep 3-9 15cm thermoplast
- 13 18.15 Markering streep 1-3 15cm thermoplast
- 13 18.20 Markering streep 1-1 15cm thermoplast
- 13 18.20 Markering streep 1-3 15cm thermoplast
- 13 18.20 Markering doorgetrokken stopstreep 30cm thermoplast
- 18.20 Markering HT 50-70 thermoplast
- 18.20 Kantstrookverruwung d.m.v. frezen conform detailtekening
- 18.20 Kantstrookverruwung d.m.v. blokken conform detailtekening
- 18.20 Aanbrengen verkeersbord door derden
- 18.20 Aanbrengen verkeersbord f.b.v. helpunt door derden
- 18.20 Markering vlakvulling thermoplast
- 18.20 Aanbrengen pijlmarkering rechtdoor 7.5m thermoplast
- 18.20 Aanbrengen pijlmarkering rechtsaf 7.5m thermoplast
- 18.20 Aanbrengen pijlmarkering linksaf 7.5m thermoplast
- 6.6 Hectometerpaal incl. kilometrerings
- 18.20 Aanbrengen verkeersbord met kijkrichting, 180m uit kantverharding
- 18.20 Aanbrengen verkeersbord conform situatie, verkeersbordtype II, tenzij aangegeven
- 18.20 Aanbrengen verkeerszuil BB21
- 18.20 Aanbrengen straatnaambord
- 18.20 Aanbrengen bewegwijzeringsbord conform bestand
- 18.20 Vervangen bermpaalk, aanbrengen conform principedetail bermpaalk RSW
- 18.20 Vervangen hectometerbord, aanbrengen conform principedetail hectometerbord RSW
- 18.20 Locatie bestaand VRI
- 18.20 Verplaatsen VWS, 180m uit kantverharding
- 18.20 Locatie bestaand verkeersbord (+ paal)
- 6.6 Kilometrerings van weg

Aanbrengen hectometerborden en bermpaalken langs rijbaan conform ontwerptraad provincie Flevoland

Verklaring	
Maten in meters, tenzij anders vermeld	
Peilmaten in meters t.o.v. NAP, tenzij anders vermeld	
Materiaalmaten in mm, tenzij anders vermeld	
BESTEKSTEKENING	
Niet Jaarlijks Onderhoud	
Gooiseweg km 17.9 - 22.6 en Larserweg km 95.5 - 96.1	
MARKERINGS- EN BEBODINGSTEKENING - Blad 2	
get.: JdV 28-03-2023	gew.: JdV 11-05-2023
gez.: MS1 11-05-2023	revisie: B01
schaal: 1:500	
bladnr.: 9 in 22 bladen	
formaat: A0	
tek.nr.: PFL230376	
DEFINITIEF	
Proj. no.: 22115	
Bestek no.: 22115-10	
Dossier no.: -	
Provincie Flevoland	