



Situatie Larserweg km 95.77 - 96.15
Schaal 1:500

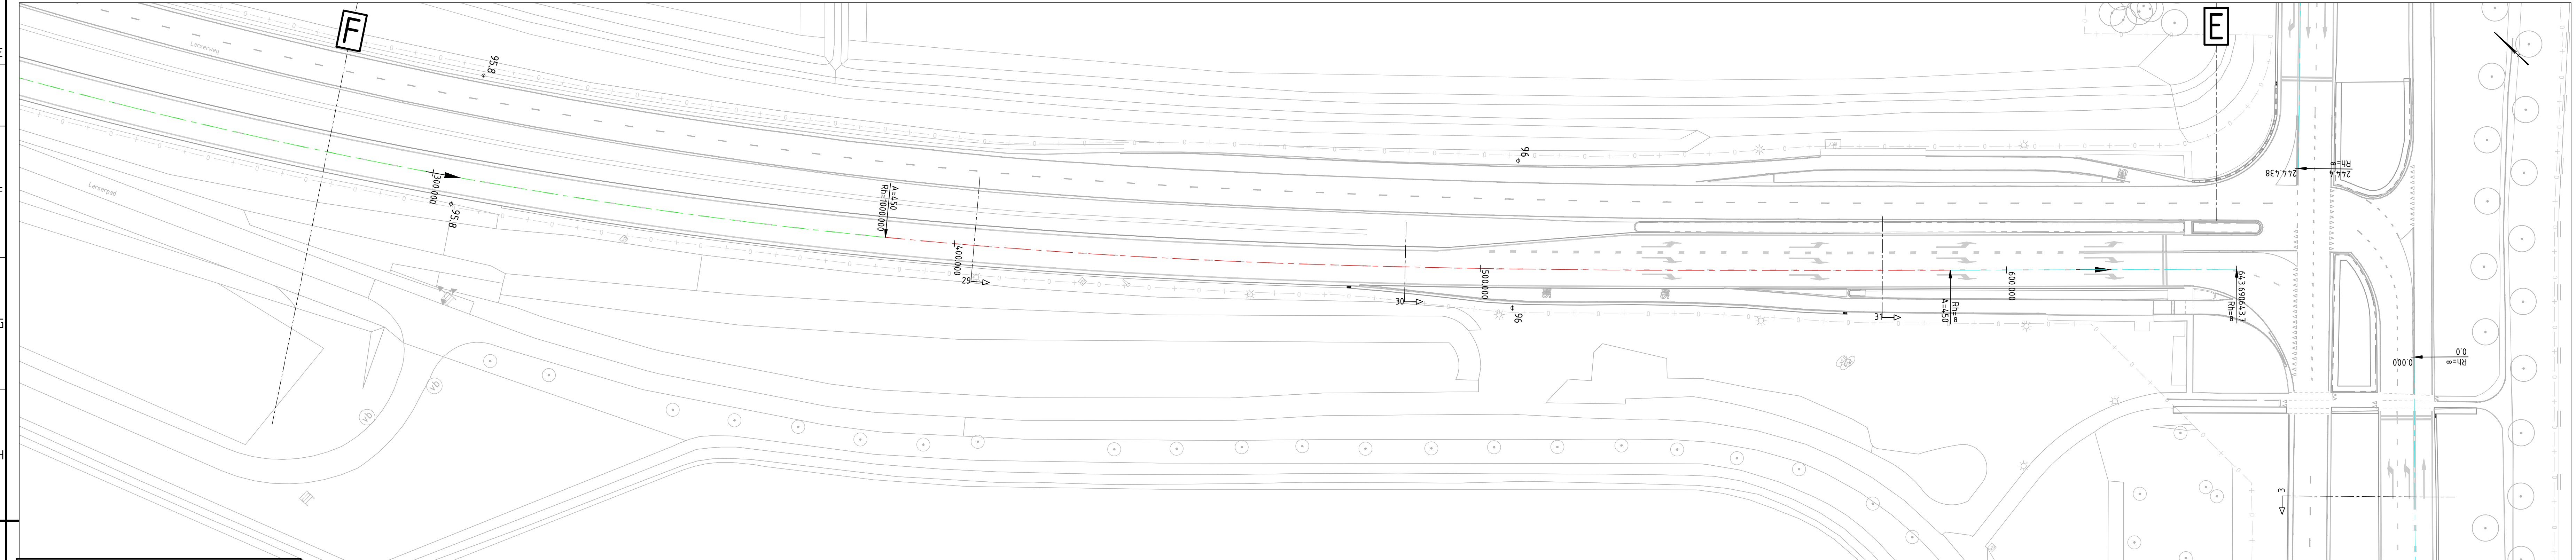

Situatie Larserweg km 95.39-95.77
Schaal 1:500

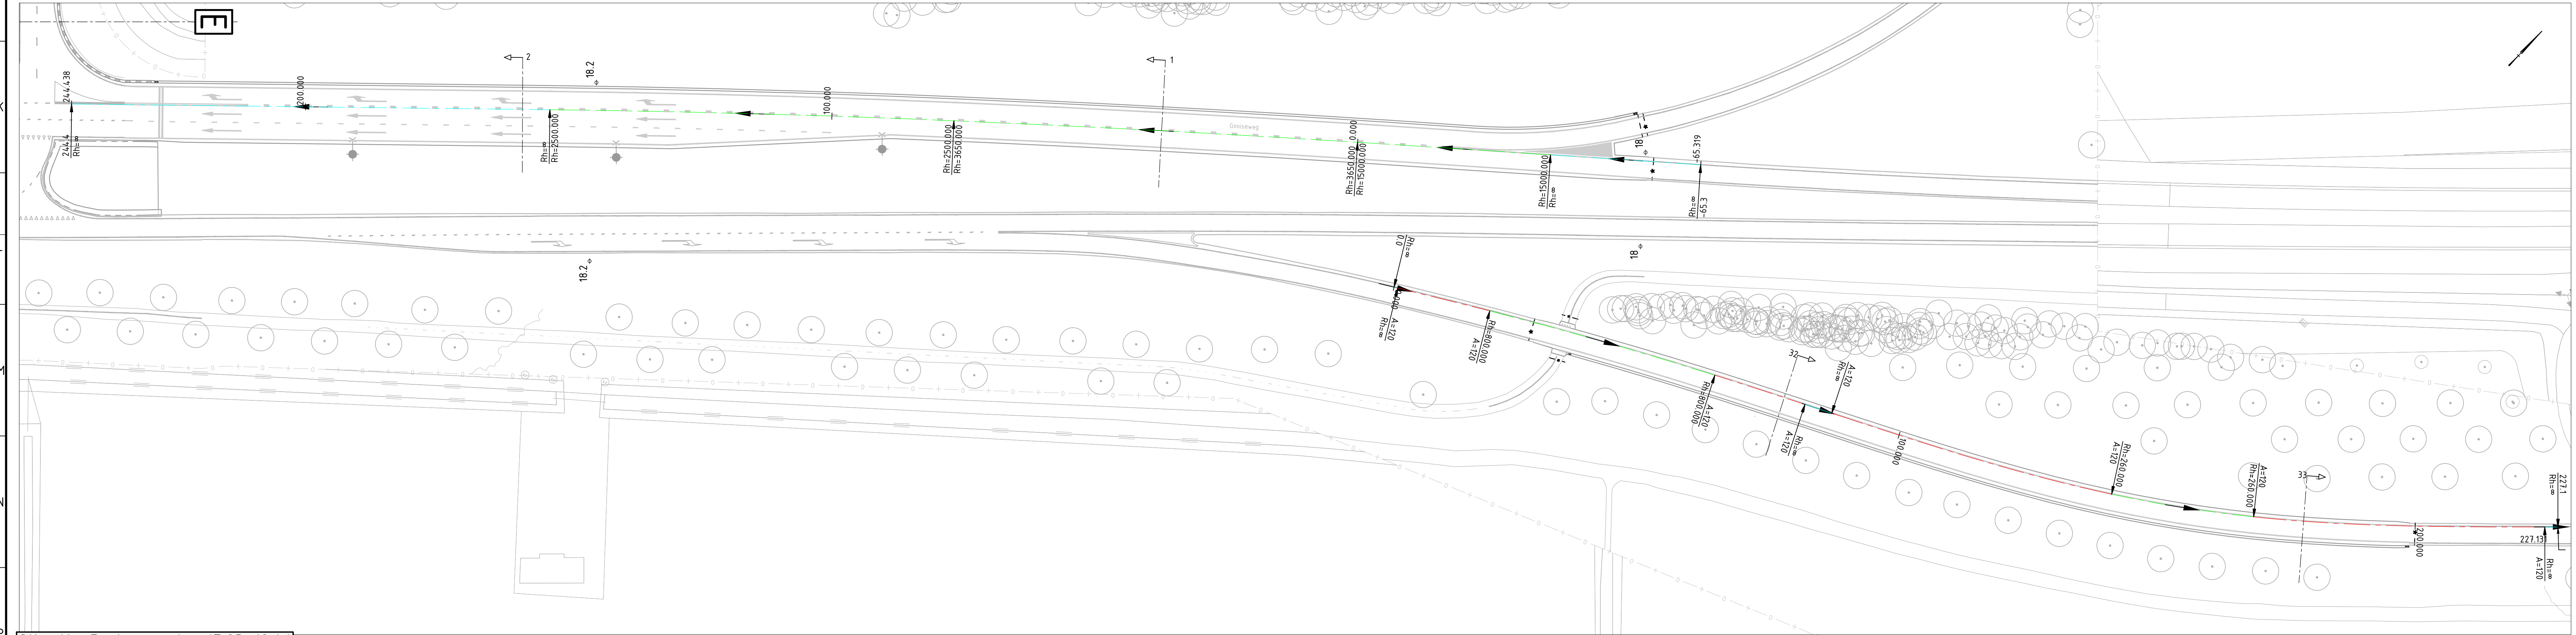

Situatie Gooiseweg km 17.83-18.41
Schaal 1:500

Legenda

- Bestaande situatie BGT (buiten grens opname)
- Grens opname basis (meting Kavel10)
- Tussen RHP 17.8 en 18.3 (meting Kavel10)
- Werkgrens
- As rijbaan in rechtstand
- As rijbaan in bocht
- As rijbaan in overgangsboog
- Hectometerpaal incl. kilometreering van weg
- Algemeenrichting (volgt kilometreering van weg)
- Correspondentie met lengtegrafen (geeft niet richting aan)

Verklaring

Maten in meters, tenzij anders vermeld
Peilmaten in meters t.o.v. NAP, tenzij anders vermeld
Materiaalmaten in mm, tenzij anders vermeld

BESTEKSTEKENING				DEFINITIEF	
Niet Jaarlijks Onderhoud				Proj. no.:	22115
Gooiseweg km 17.9 - 22.6 en Larserweg km 95.5 - 96.1				Bestek no.:	22115-10
SITUATIE HORIZONTAAL ALIGNEMENT - Blad 1				Dossier no.:	-
get.:	RLa	28-03-2023	gew.:	RLa	11-05-2023
gez.:	MS1	11-05-2023	revisie:	B01	
				schaal:	1:500
				bladnr.:	11 in 22 bladen
				formaat:	A0
				tek.nr.:	PFL230378