


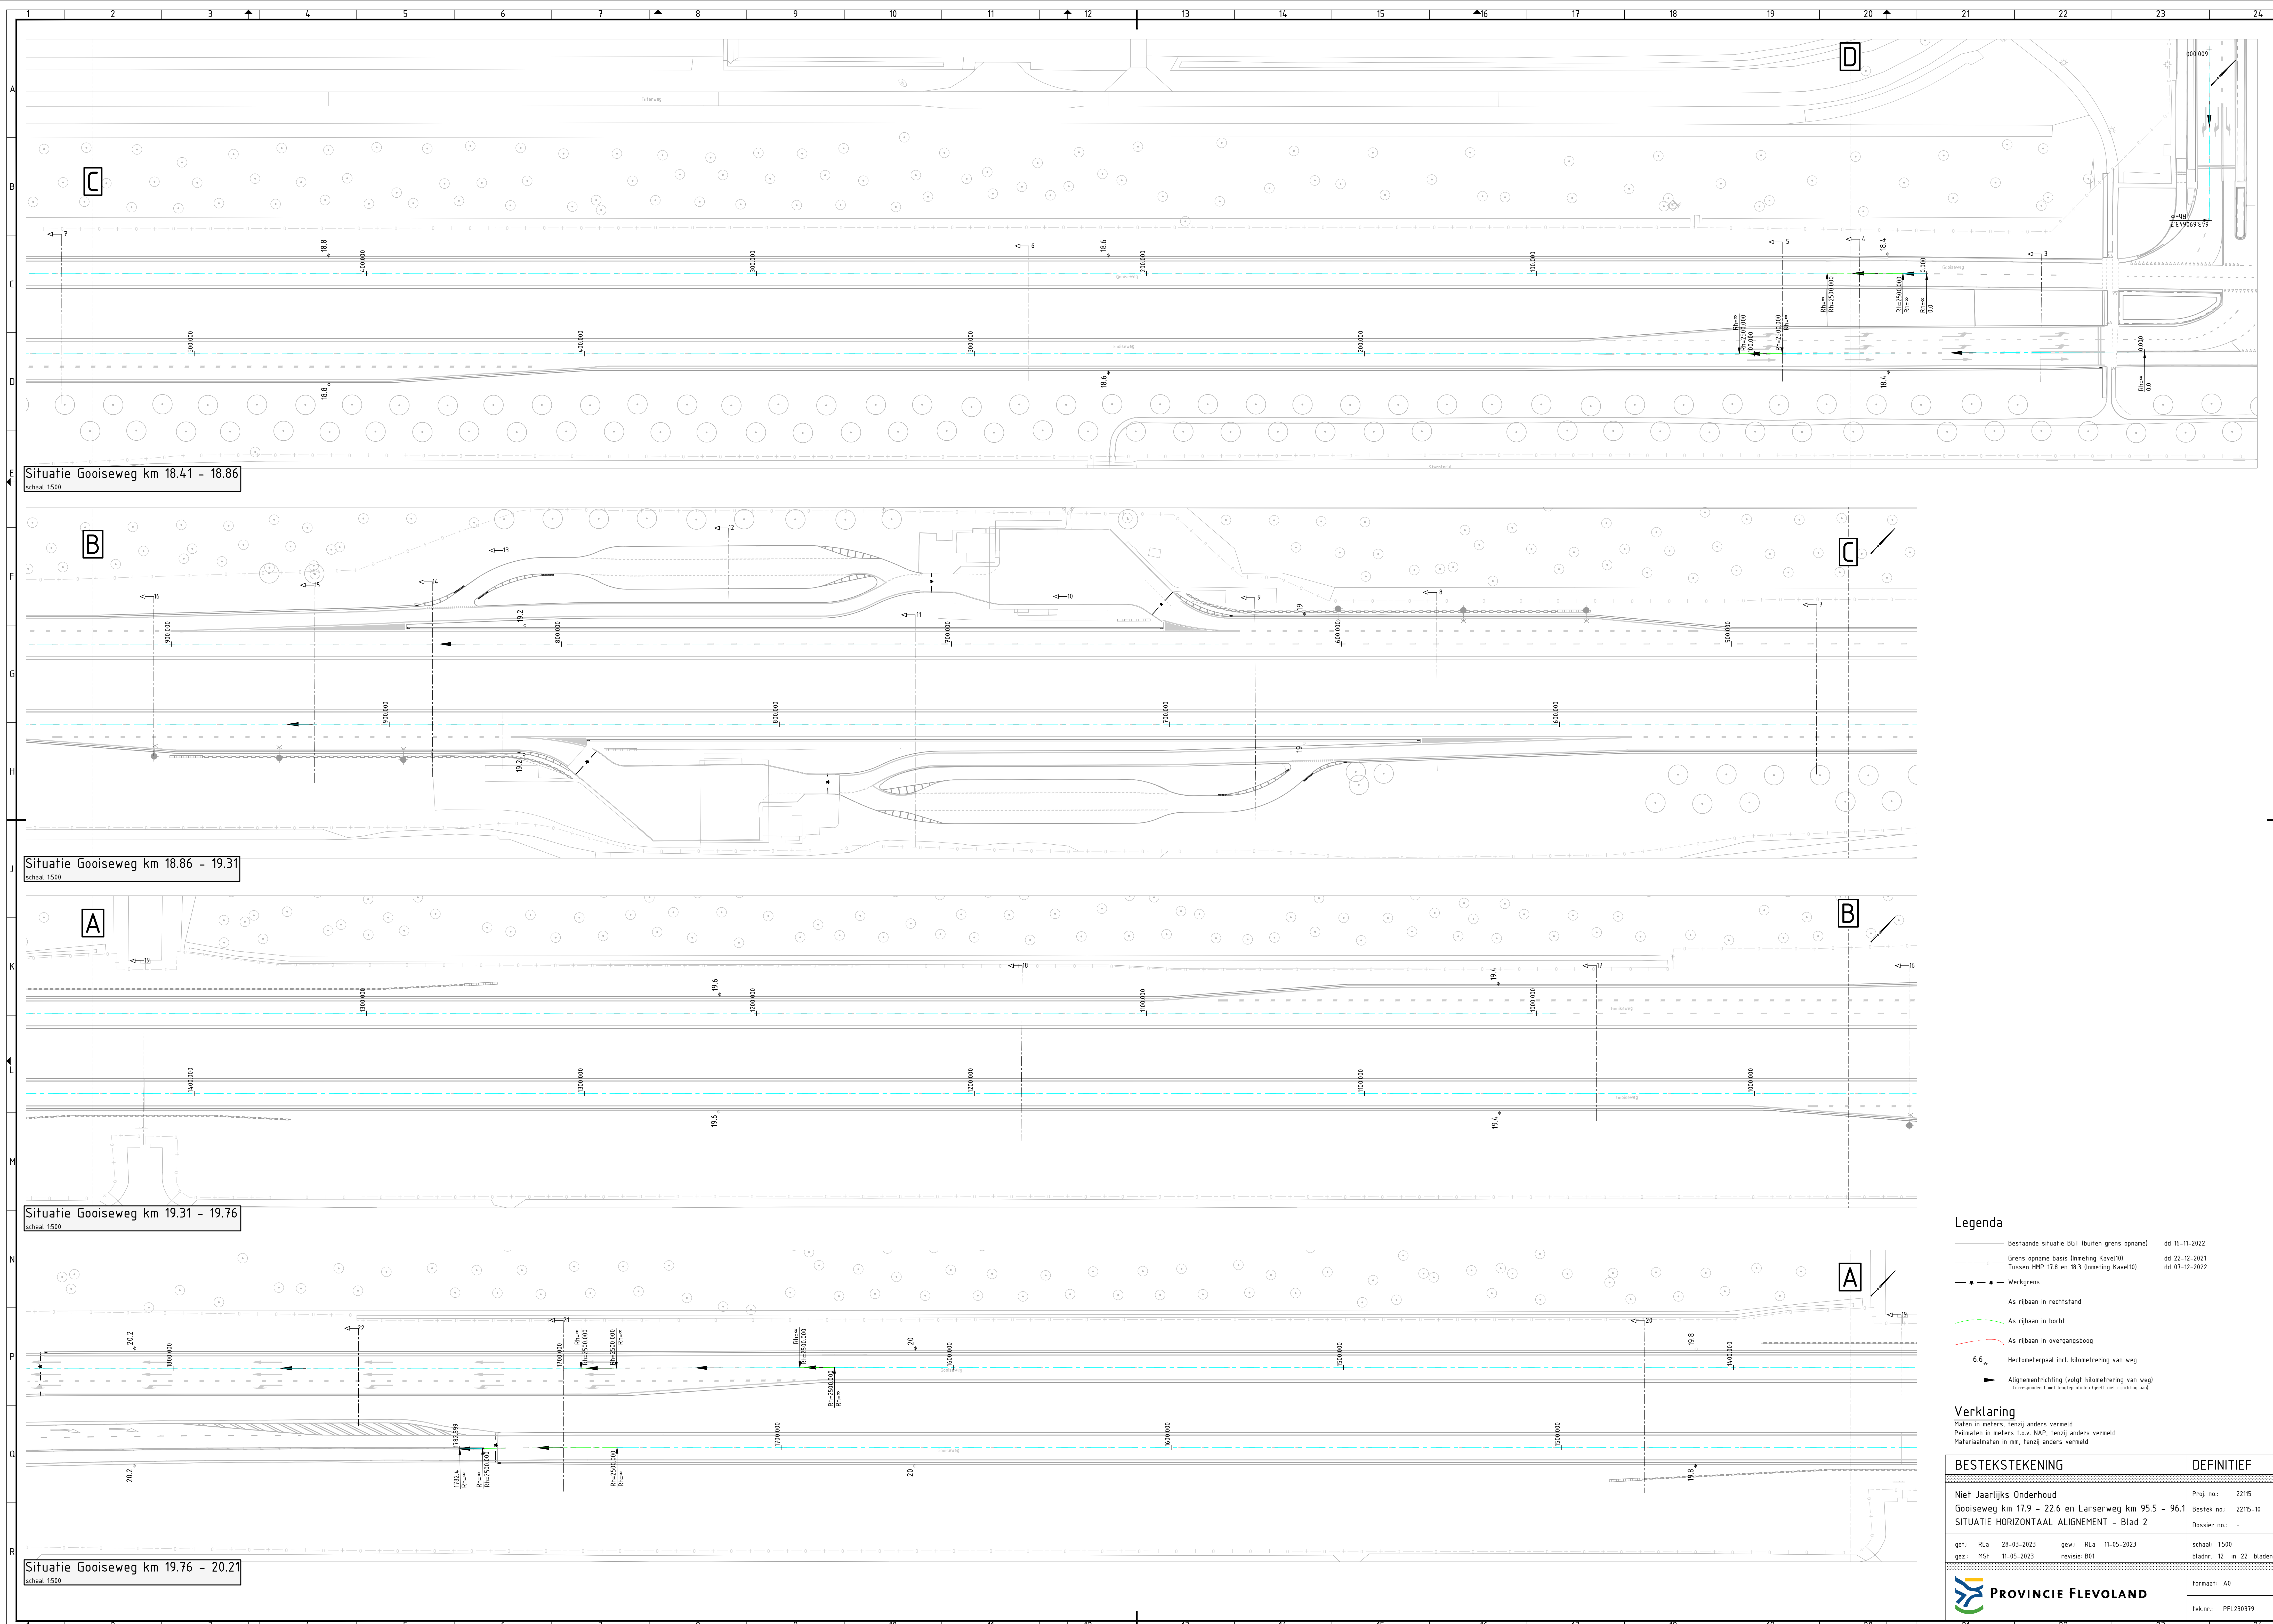

Situatie Gooiseweg km 18.41 - 18.86
Schaal 1:500

Situatie Gooiseweg km 18.86 - 19.31
Schaal 1:500

Situatie Gooiseweg km 19.31 - 19.76
Schaal 1:500

Situatie Gooiseweg km 19.76 - 20.21
Schaal 1:500

Legenda

Bestsande situatie BGT (buiten grens opname)

dd 16-11-2022

Grens opname basis (Inmeting Kavel10)

dd 22-12-2021

Tussen RHP 17.8 en 18.3 (Inmeting Kavel10)

dd 01-12-2022

Werkgrens

As rijbaan in rechtstand

As rijbaan in bocht

As rijbaan in overgangsboog

6.6

Hectometerpaal incl. kilometrerings van weg

Alignementrichting (volgt kilometrerings van weg)

Correspondentie met lengtegrafen (geeft niet richting aan)

Verklaring

Maten in meters, tenzij anders vermeld

Peilmaten in meters t.o.v. NAP, tenzij anders vermeld

Materiaalmaten in mm, tenzij anders vermeld

BESTEKSTEKENING		DEFINITIEF	
Niet Jaarlijks Onderhoud		Proj. no.:	22115
Gooiseweg km 17.9 - 22.6 en Larserweg km 95.5 - 96.1		Bestek no.:	22115-10
SITUATIE HORIZONTAAL ALIGNEMENT - Blad 2		Dossier no.:	-
get.:	RLa 28-03-2023	gew.:	RLa 11-05-2023
gez.:	MS1 11-05-2023	revisie:	B01
		schaal:	1:500
		bladnr.:	12 in 22 bladen
		formaat:	A0
		tek.nr.:	PFL230379

PROVINCIE FLEVOLAND

bu2022-10-nat-al-411dag