



Situatie Goiseweg km 22.6 - 22.14

schaal 1:500

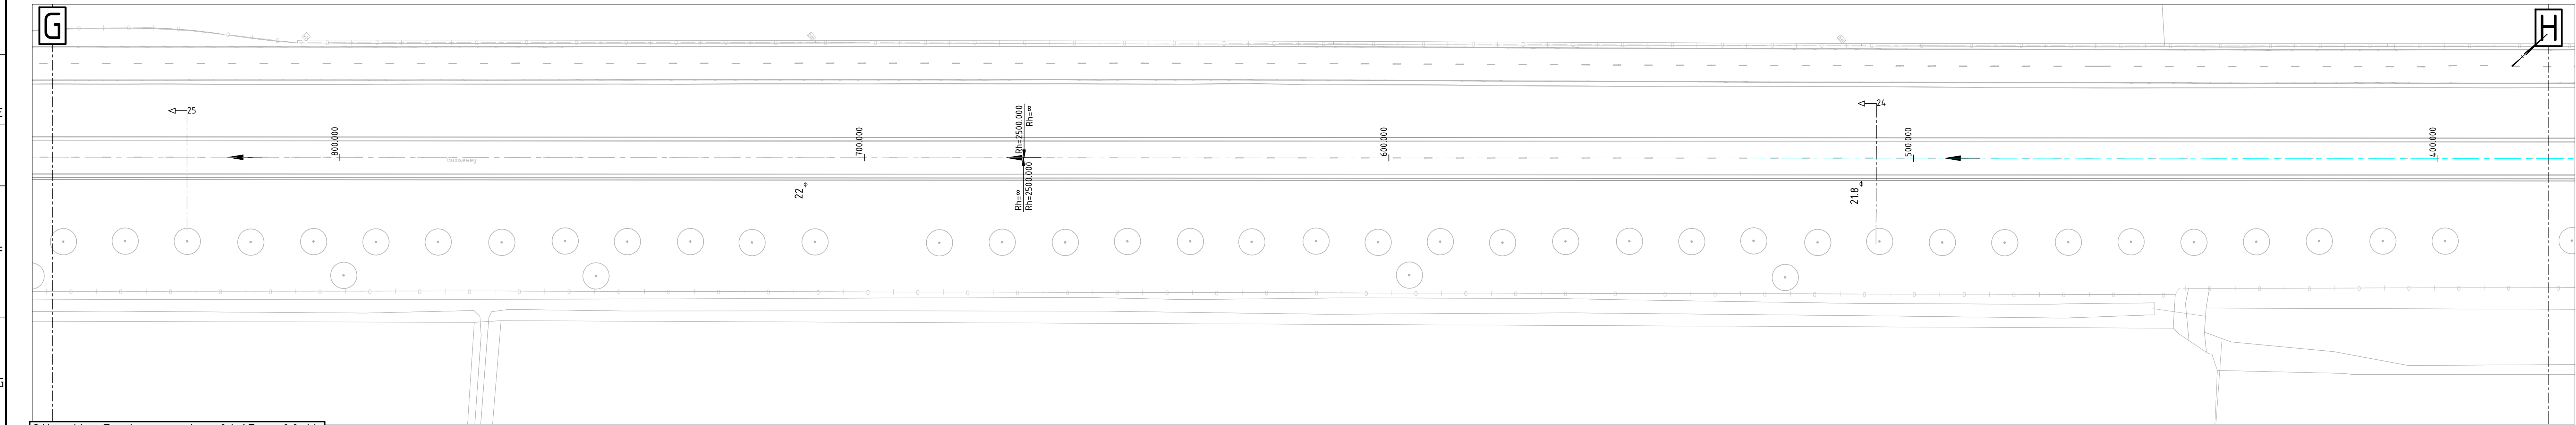

Situatie Goiseweg km 21.65 - 22.14

schaal 1:500

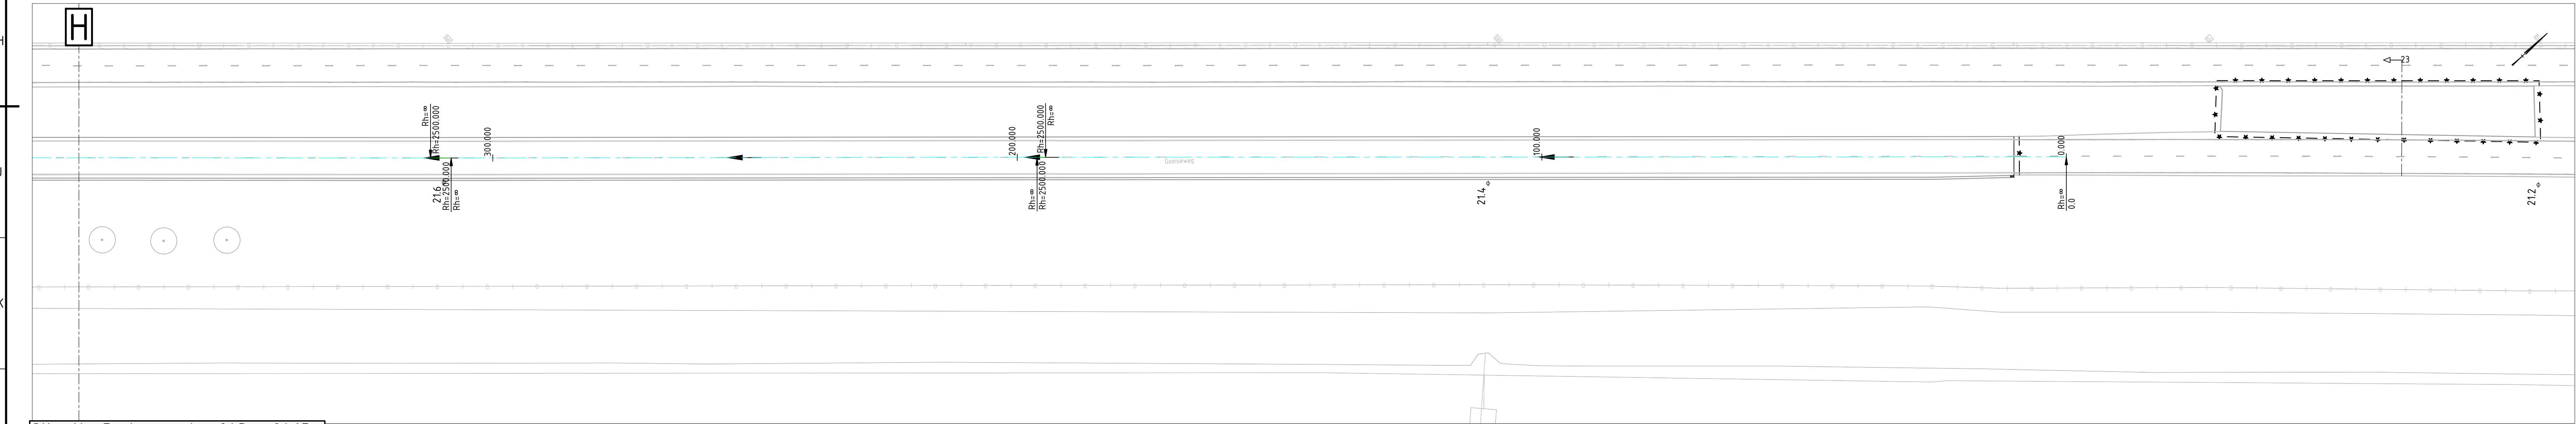

Situatie Goiseweg km 21.3 - 21.65

schaal 1:500

Legenda

- Bestaande situatie BGT (buiten grens opname)
- Grens opname basis (Inmeting Kavel10)
- Tussen RHP 17.8 en 18.3 (Inmeting Kavel10)
- Werkgrens
- As rijbaan in rechtstand
- As rijbaan in bocht
- As rijbaan in overgangsboog
- 6.6 Hectometerpaal incl. kilometrerig van wegl
- Aligementrichting (volgt kilometrerig van wegl)

Verklaring

Maten in meters, tenzij anders vermeld  
Peilmaten in meters t.o.v. NAP, tenzij anders vermeld  
Materiaalmaten in mm, tenzij anders vermeld

| BESTEKSTEKENING                                     |            | DEFINITIEF               |            |
|-----------------------------------------------------|------------|--------------------------|------------|
| Niet Jaarlijks Onderhoud                            |            | Proj. no.: 22115         |            |
| Goiseweg km 17.9 - 22.6 en Larserweg km 95.5 - 96.1 |            | Bestek no.: 22115-10     |            |
| SITUATIE HORIZONTAAL ALIGNEMENT - Blad 3            |            | Dossier no.: -           |            |
| get.: RLa                                           | 28-03-2023 | gew.: RLa                | 11-05-2023 |
| gez.: MS1                                           | 11-05-2023 | revisie: B01             |            |
|                                                     |            | schaal: 1:500            |            |
|                                                     |            | bladnr.: 13 in 22 bladen |            |
|                                                     |            | formaat: A0              |            |
|                                                     |            | tek.nr.: PFL230380       |            |