




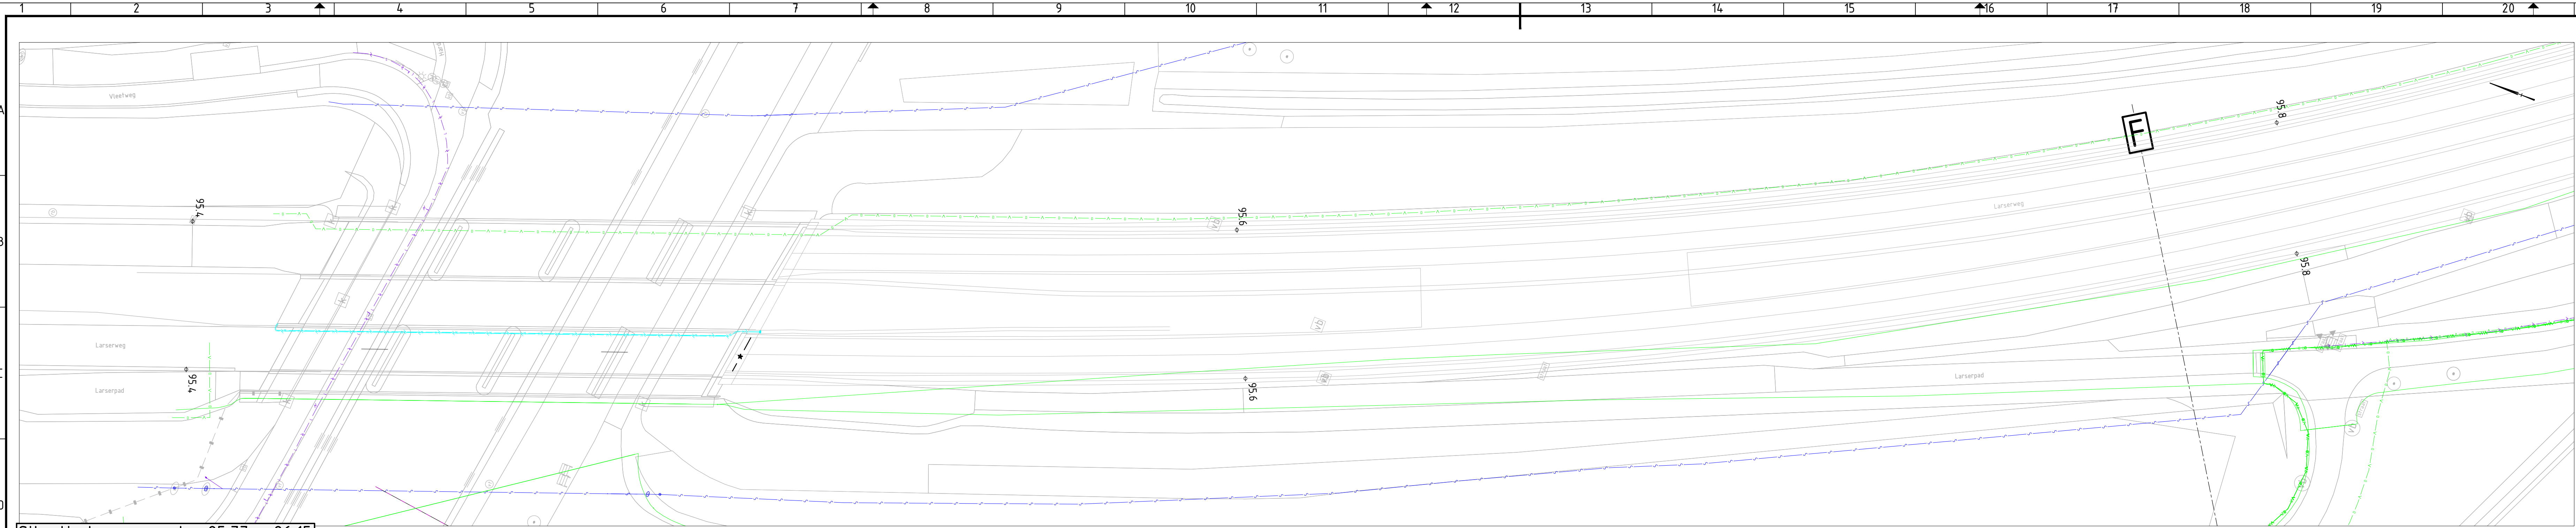

Situatie Larserweg km 95.77 - 96.15  
Schaal: 1:500

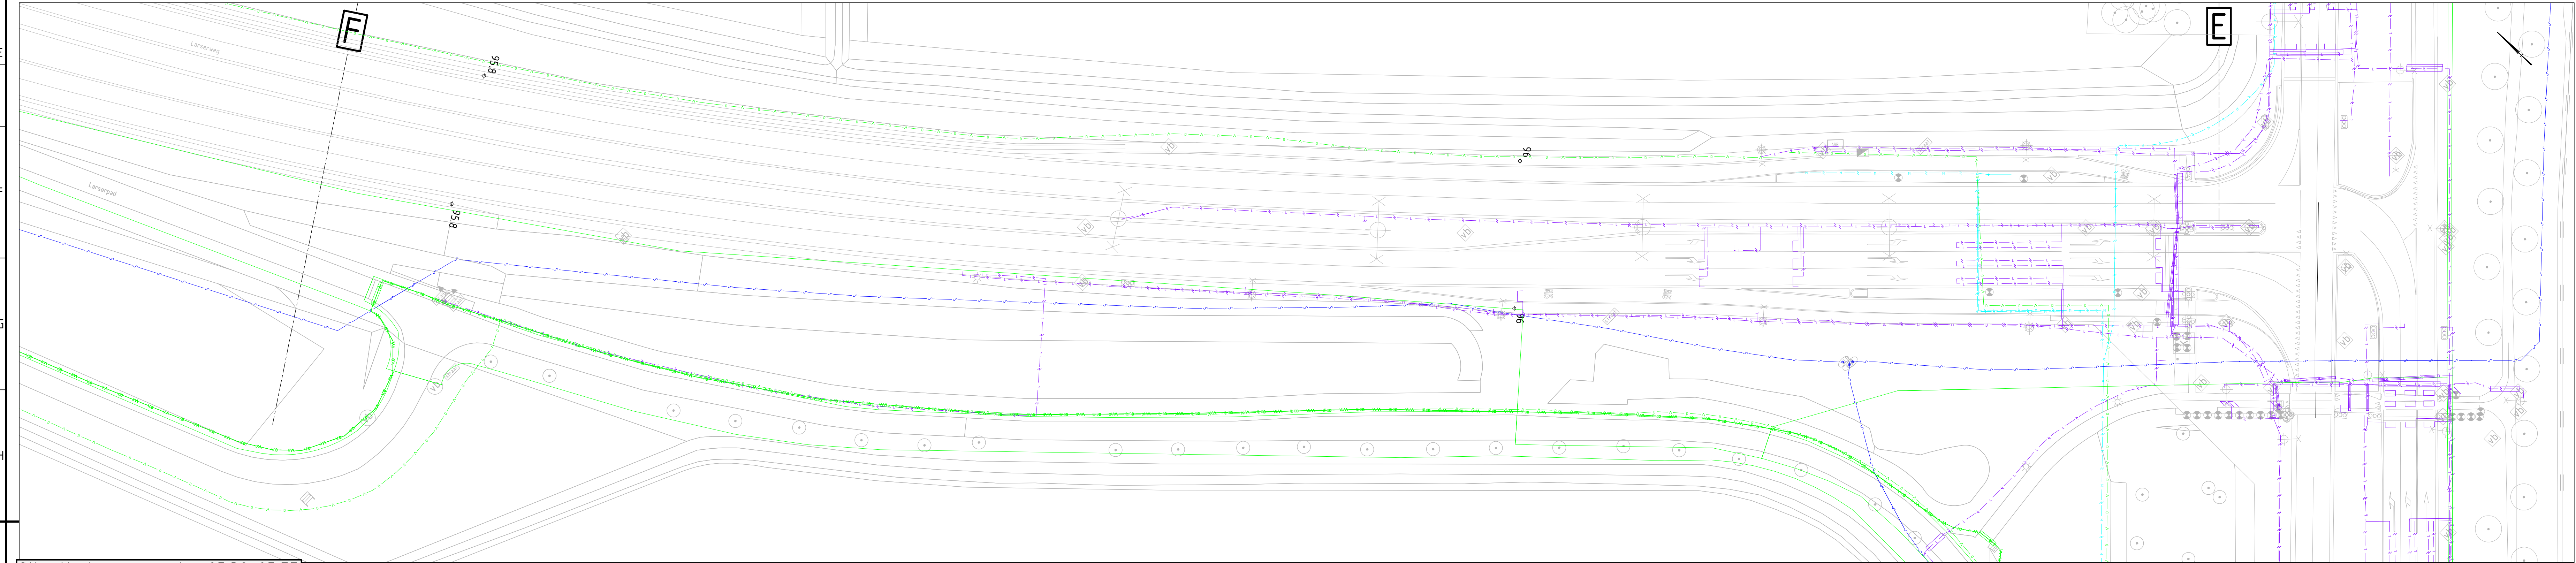

Situatie Larserweg km 95.39 - 95.77  
Schaal: 1:500

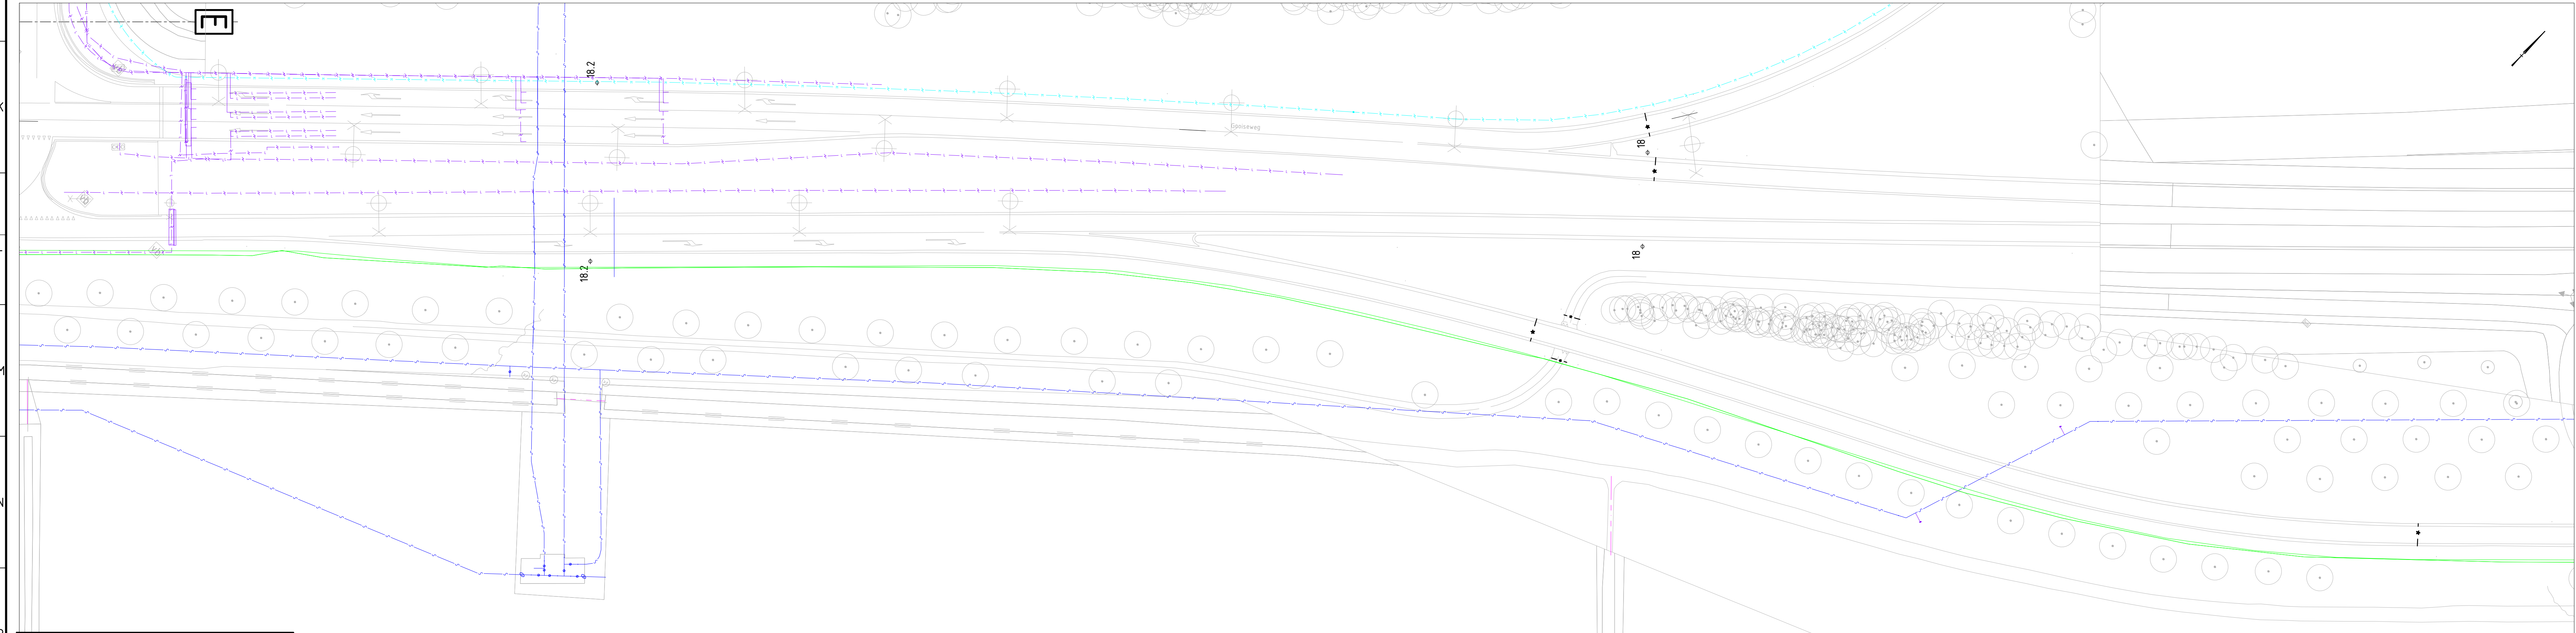

Situatie Gooiseweg km 17.83 - 18.41  
Schaal: 1:500

#### Legenda

- Contouren nieuwe situatie
- Bestaande situatie BGT (buiten grens opname) dd 16-11-2022
- Grens opname basis (Inmeting Kavel10) dd 22-12-2021
- Tussen HHP 17.8 en 18.3 (Inmeting Kavel10) dd 07-12-2022
- Werkgrens

#### Legenda KLIC

- Middenspanningskabel
- Laagspanningskabel
- Hoge druk gasleiding
- Lage druk gasleiding
- Datakabel
- Waterleiding
- Riolering
- Overige kabels en leidingen
- Eis voorzorgmaatregel:
  - Lander - Lander Schadepreventie, 088 19 122 11

#### Verklaring

Maten in meters, tenzij anders vermeld  
Palmaten in meters t.o.v. NAP, tenzij anders vermeld  
Materiaalmaten in mm, tenzij anders vermeld  
Ligging Kabels en Leidingen te indicatie  
Exacte ligging Kabels en Leidingen bepalen aan de hand van proefsleuven

Melding: 220132374  
Datum: 15-10-2022

LET OP: levering bevat mogelijk specifieke eis voorzorgmaatregelen!  
kijk in de bijlagen van de KLIC-melding voor de te nemen maatregelen!

| BESTEKSTEKENING                                      |                | DEFINITIEF   |                 |
|------------------------------------------------------|----------------|--------------|-----------------|
| Niet Jaarlijks Onderhoud                             |                | Proj. no.:   | 22115           |
| Gooiseweg km 17.9 - 22.6 en Larserweg km 95.5 - 96.1 |                | Bestek no.:  | 22115-10        |
| KLIC tekening - Blad 1                               |                | Dossier no.: | -               |
| get.:                                                | RLa 28-03-2023 | gew.:        | RLa 25-04-2023  |
| gez.:                                                | MS1 25-04-2023 | revisie:     | B01             |
|                                                      |                | schaal:      | 1:500           |
|                                                      |                | bladnr.:     | 20 in 22 bladen |
|                                                      |                | formaat:     | A0              |
|                                                      |                | tek.nr.:     | PFL230387       |