


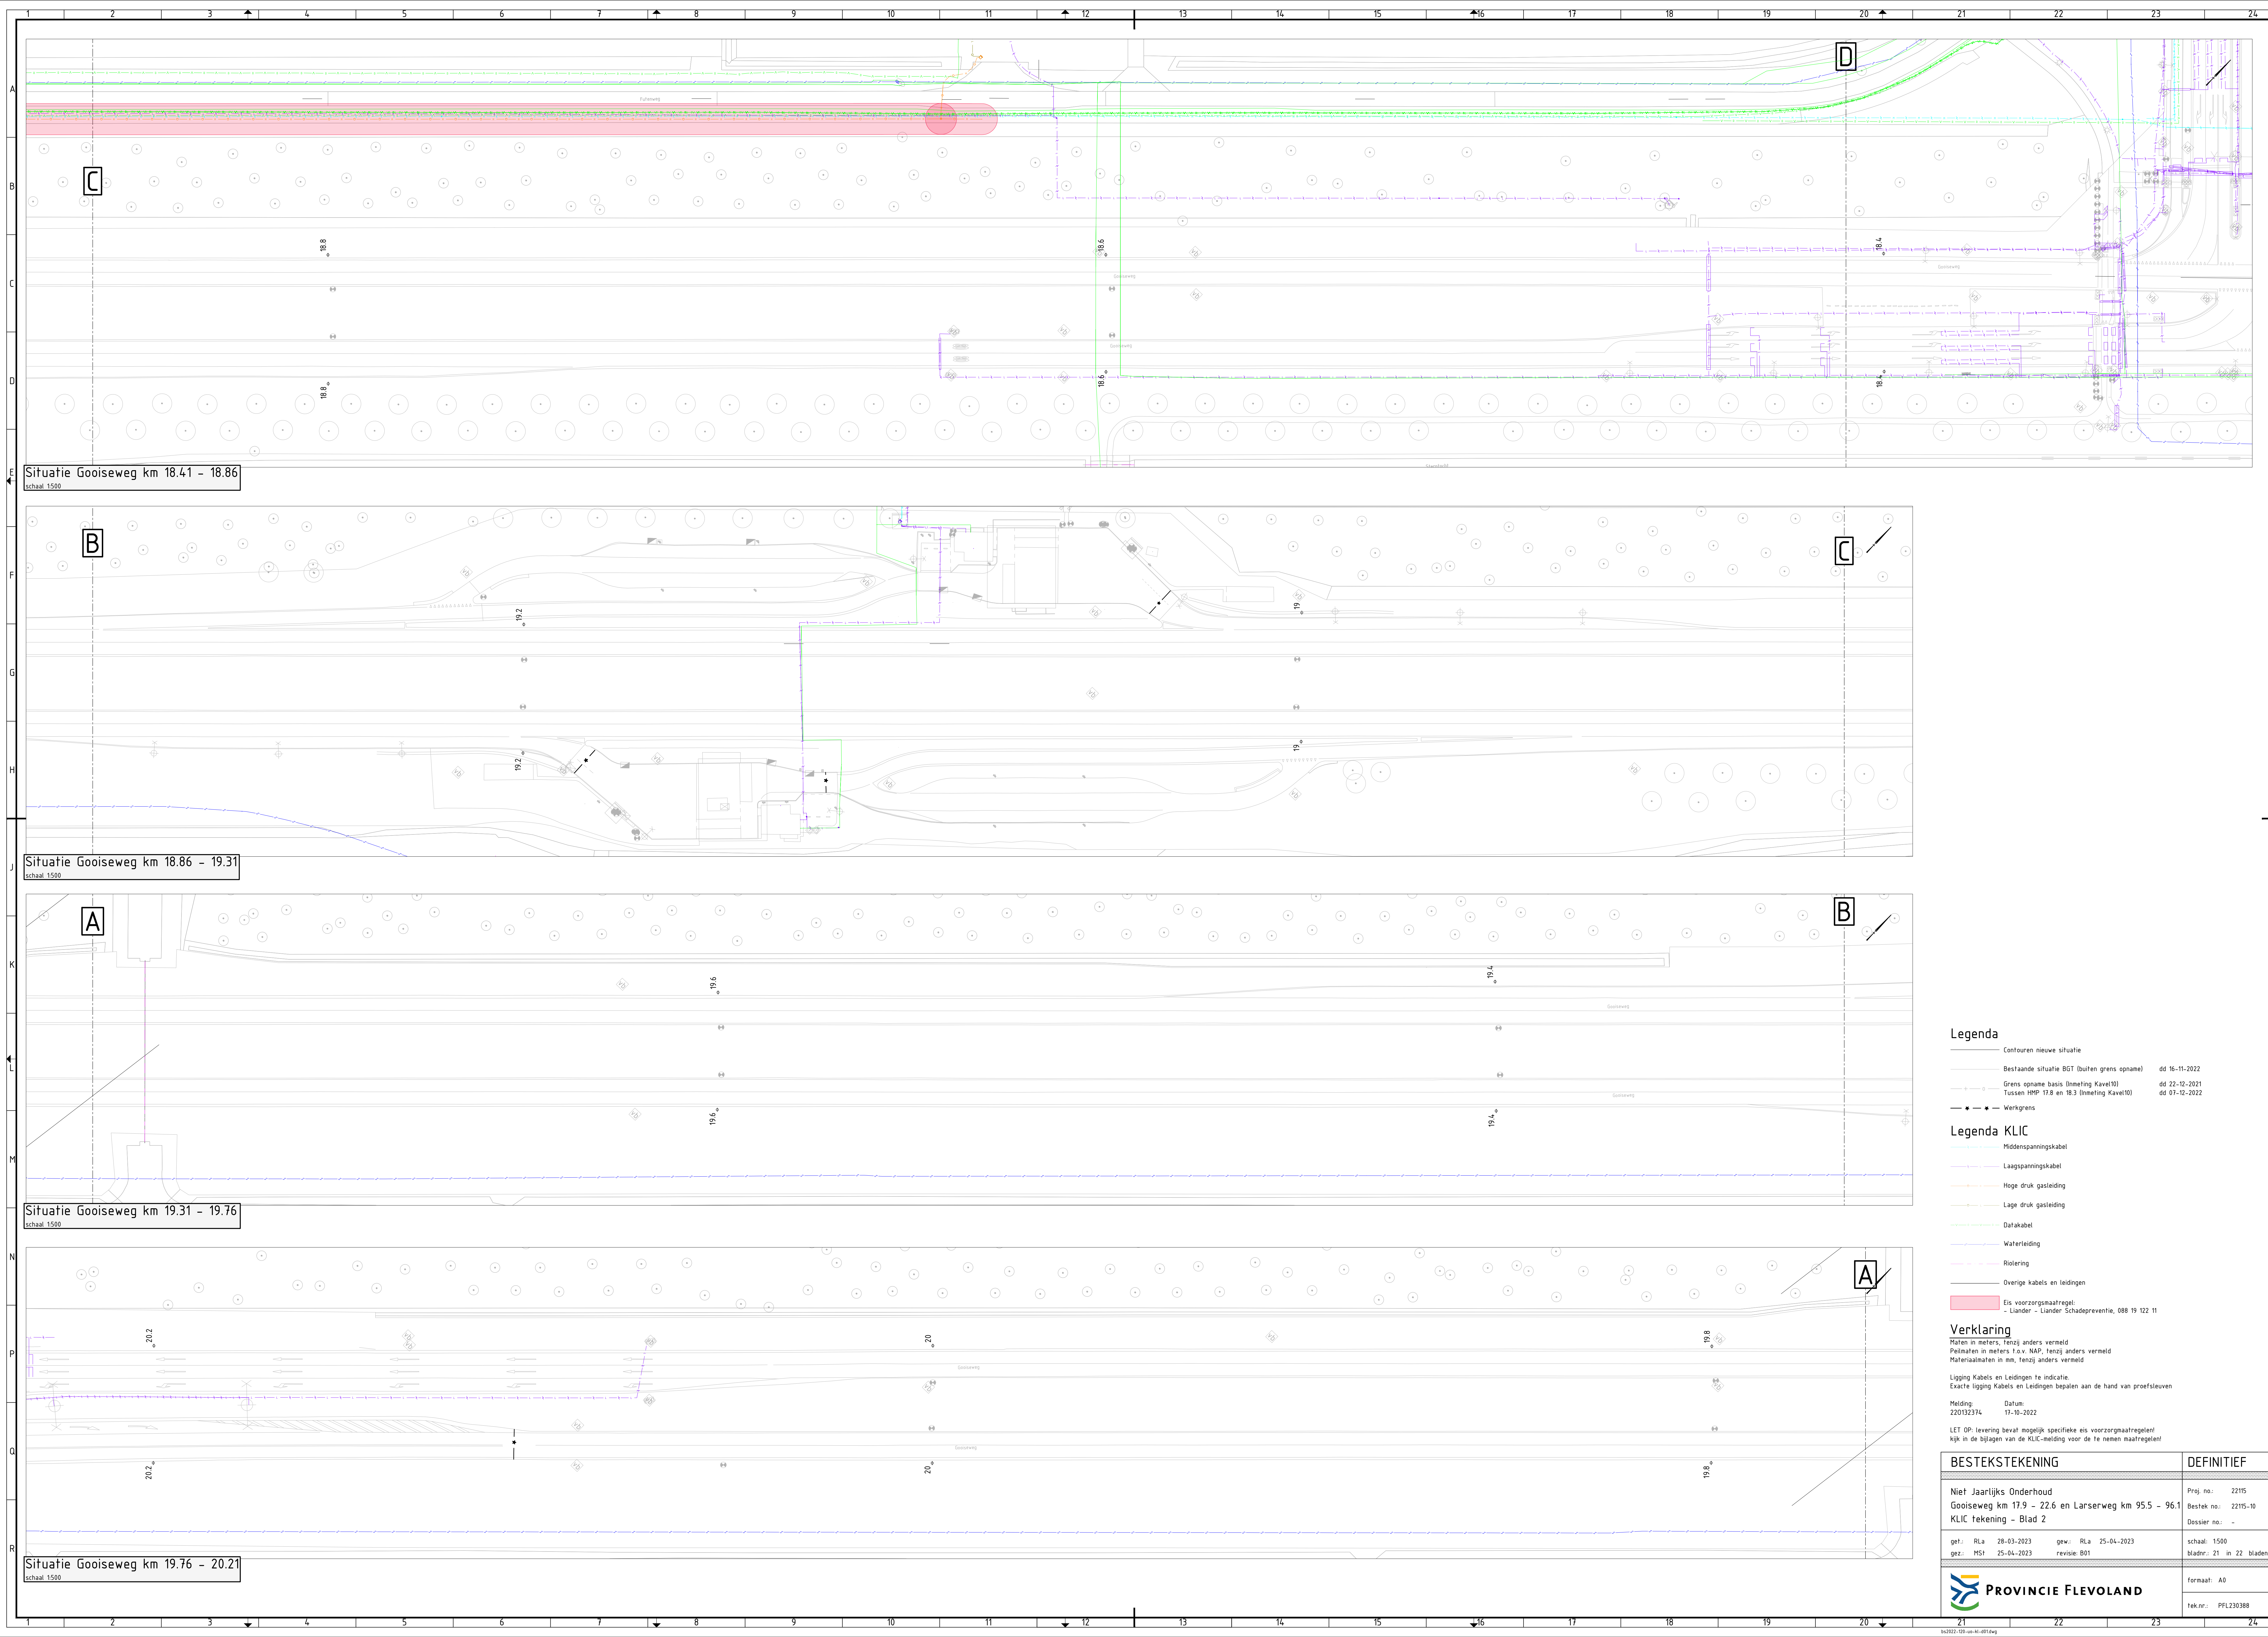

Legenda

Contouren nieuwe situatie

Bestaande situatie BGT (buiten grens opname)

Grens opname basis (Inmeting Kavel10)

Tussen HNP 17.8 en 18.3 (Inmeting Kavel10)

Werkgrens

dd 16-11-2022

dd 22-12-2021

dd 07-12-2022

Legenda KLIC

Middenspanningskabel

Laagspanningskabel

Hoge druk gasleiding

Lage druk gasleiding

Datakabel

Waterleiding

Riolering

Overige kabels en leidingen

Eis voorzorgsmaatregel:
- Lander - Lander Schadepreventie, 088 19 122 11

Verklaring

Maten in meters, tenzij anders vermeld

Polenmaten in meters t.o.v. NAP, tenzij anders vermeld

Maten in mm, tenzij anders vermeld

Ligging Kabels en Leidingen te indicatie

Exacte ligging Kabels en Leidingen bepalen aan de hand van proefsleuven

Melding: 220132374

Datum: 15-10-2022

LET OP: levering bevat mogelijk specifieke eis voorzorgsmaatregelen!
kijk in de bijlagen van de KLIC-melding voor de te nemen maatregelen!

BESTEKSTEKENING	DEFINITIEF
Niet Jaarlijks Onderhoud Gooiseweg km 17.9 - 22.6 en Larserweg km 95.5 - 96.1 KLIC tekening - Blad 2	Proj. no.: 22115 Bestek no.: 22115-10 Dossier no.: -
get.: RLa 28-03-2023 gez.: MSt 25-04-2023	gew.: RLa 25-04-2023 revisie: B01
schaal: 1:500 bladnr.: 21 in 22 bladen	
formaat: A0	
tek.nr.: PFL230388	

PROVINCIE FLEVOLAND

bu2022-10-nu-kl-011.dwg