


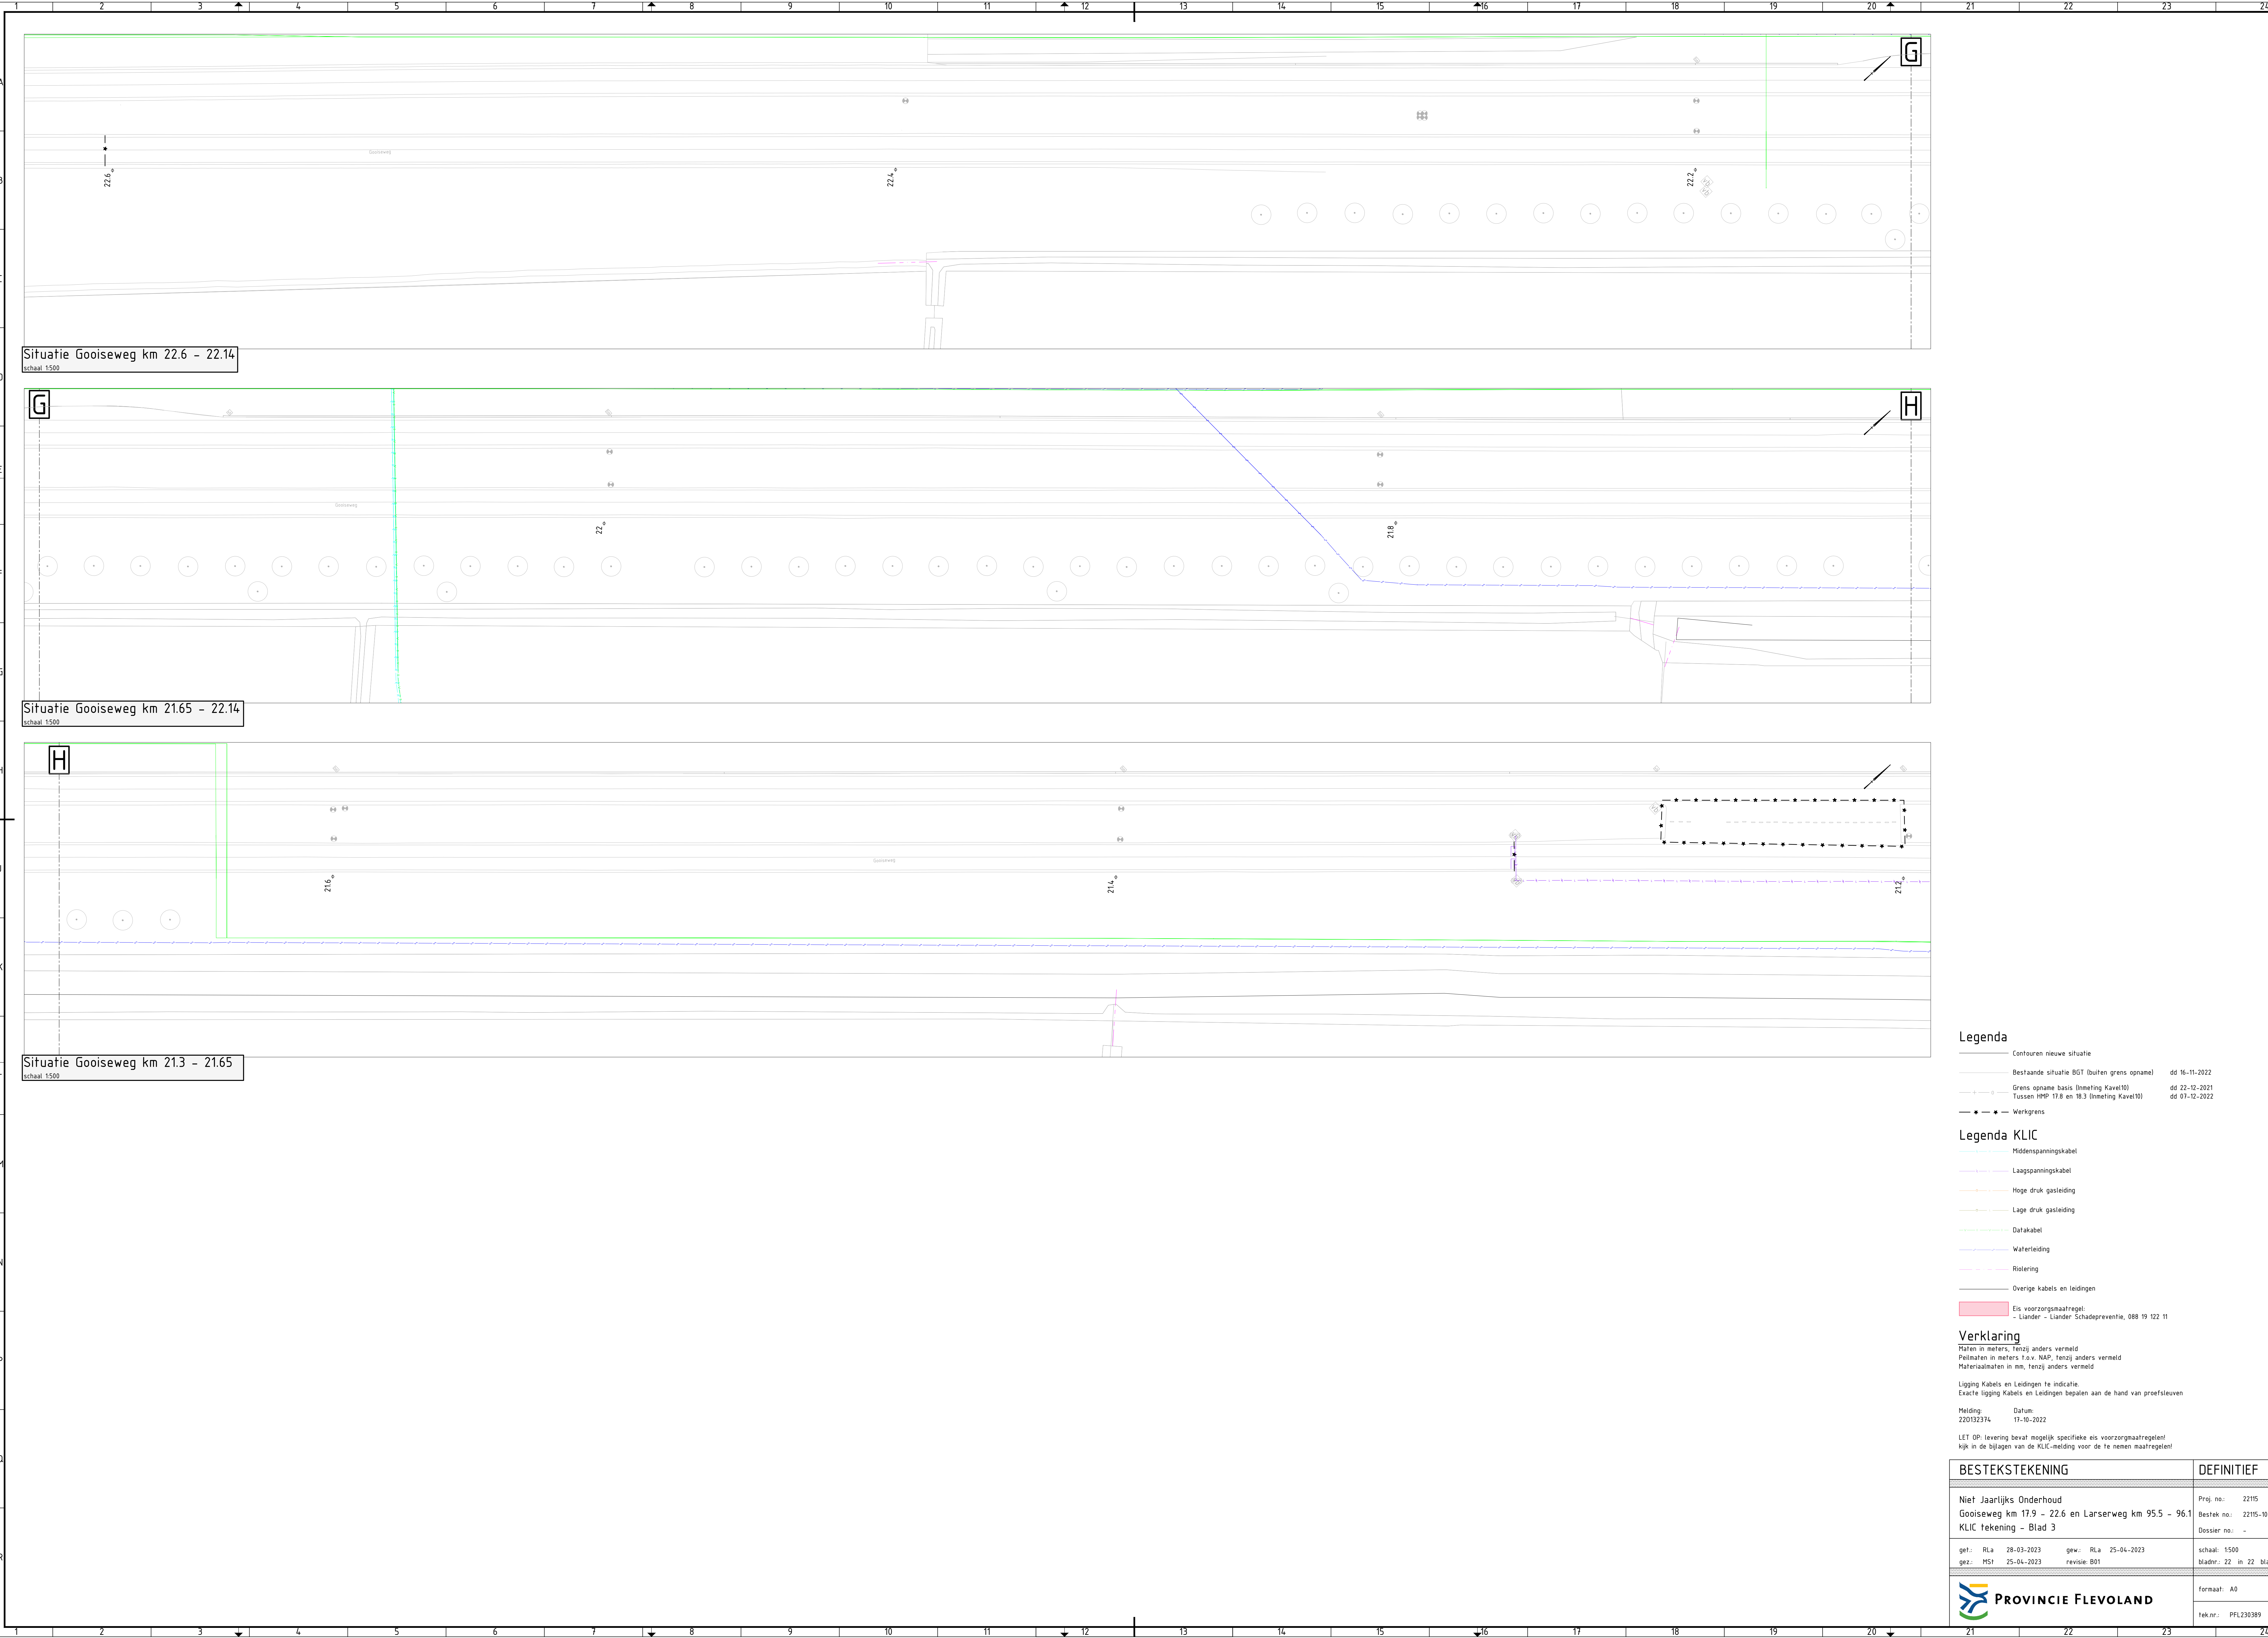

Legenda

- Contouren nieuwe situatie
- Bestaande situatie BGT (buiten grens opname) dd 16-11-2022
- Grens opname basis (Inmeting Kavel10) dd 22-12-2021
- Tussen HNP 17.8 en 18.3 (Inmeting Kavel10) dd 07-12-2022
- Werkgrens

Legenda KLIC

- Middenspanningskabel
- Laagspanningskabel
- Hoge druk gasleiding
- Lage druk gasleiding
- Datakabel
- Waterleiding
- Riolering
- Overige kabels en leidingen
- Eis voorzorgmaatregel:
  - Lander - Lander Schadepreventie, 088 19 122 11

Verklaring

Maten in meters, tenzij anders vermeld  
Palmaten in meters t.o.v. NAP, tenzij anders vermeld  
Materiaalmaatlen in mm, tenzij anders vermeld  
Ligging Kabels en Leidingen te indicatie  
Exacte ligging Kabels en Leidingen bepalen aan de hand van proefleuven  
Melding: 220132374 Datum: 15-10-2022  
LET OP: levering bevat mogelijk specifieke eis voorzorgmaatregelen!  
kijk in de bijlagen van de KLIC-melding voor de te nemen maatregelen!

| BESTEKSTEKENING                                                                                            | DEFINITIEF                                                 |
|---|------------------------------------------------------------|
| Niet Jaarlijks Onderhoud<br>Gooiseweg km 17.9 - 22.6 en Larserweg km 95.5 - 96.1<br>KLIC tekening - Blad 3 | Proj. no.: 22115<br>Bestek no.: 22115-10<br>Dossier no.: - |
| get.: RL 28-03-2023<br>gez.: MS 25-04-2023                                                                 | gew.: RL 25-04-2023<br>revisie: B01                        |
| get.: RL 28-03-2023<br>gez.: MS 25-04-2023                                                                 | schaal: 1:500<br>bladnr.: 22 in 22 bladen                  |
| formaat: A0                                                                                                |                                                            |
| tek.nr.: PFL230389                                                                                         |                                                            |