EIGENAAR		Gemeente Haarlemmermeer Postbus 250 2130 AG HOOFDDORP	J. Tadema (0,2 ha van 2,3 ha) Waterwolf 29 2131 HT HOOFDDORP	Gemeente Haarlemmermeer Postbus 250 2130 AG HOOFDDORP		Provincie Noord-Holland Heer K. Leeflang Postbus 205 2050 AE OVERVEEN	D.G. Treur IJweg 858 2131 LT HOOFDDORP	Bureau Beheer Landbouwgronden Haarlem	H.P. Marbus p/a D. Marbus IJweg 840 2131 LT HOOFDDORP	
PERCEELNR.		4342		5369	5371	290 & 288	287	284	283	
SECTIE		Gemeente HAARLEMMERMEER Sectie C, kaart 11				Gemeente HAARLEMMERMEER Sectie AC, kaart 8				
GEBRUIKER							Eigenaar	Eigenaar		
OPMERKINGEN										

KLIC-blad 291; H7q,r,s, H8p

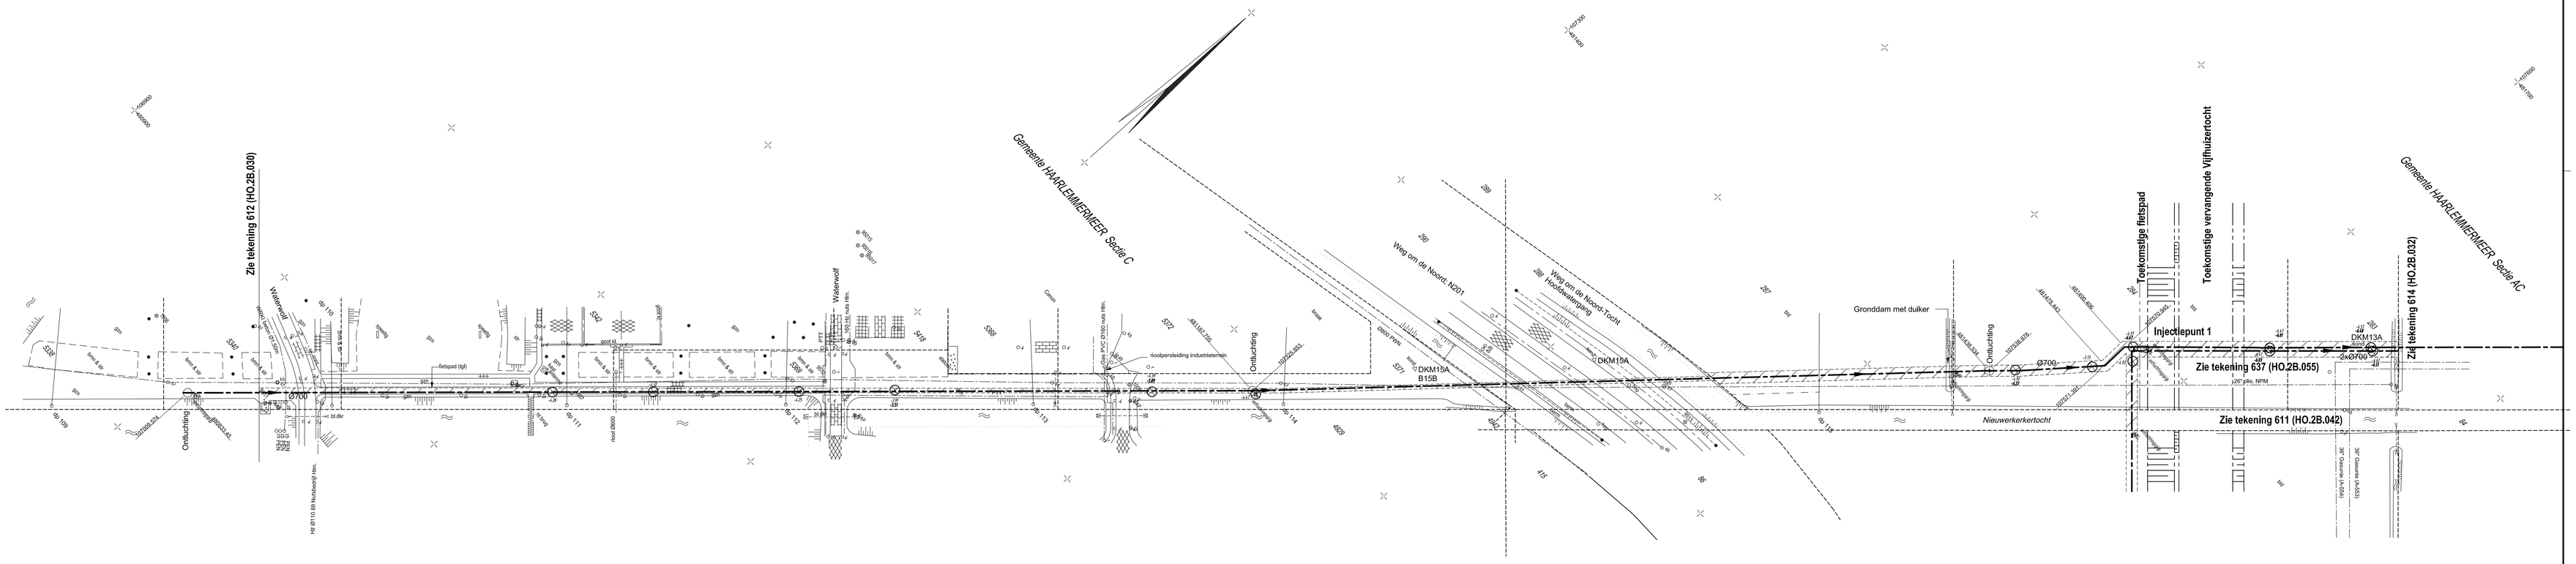

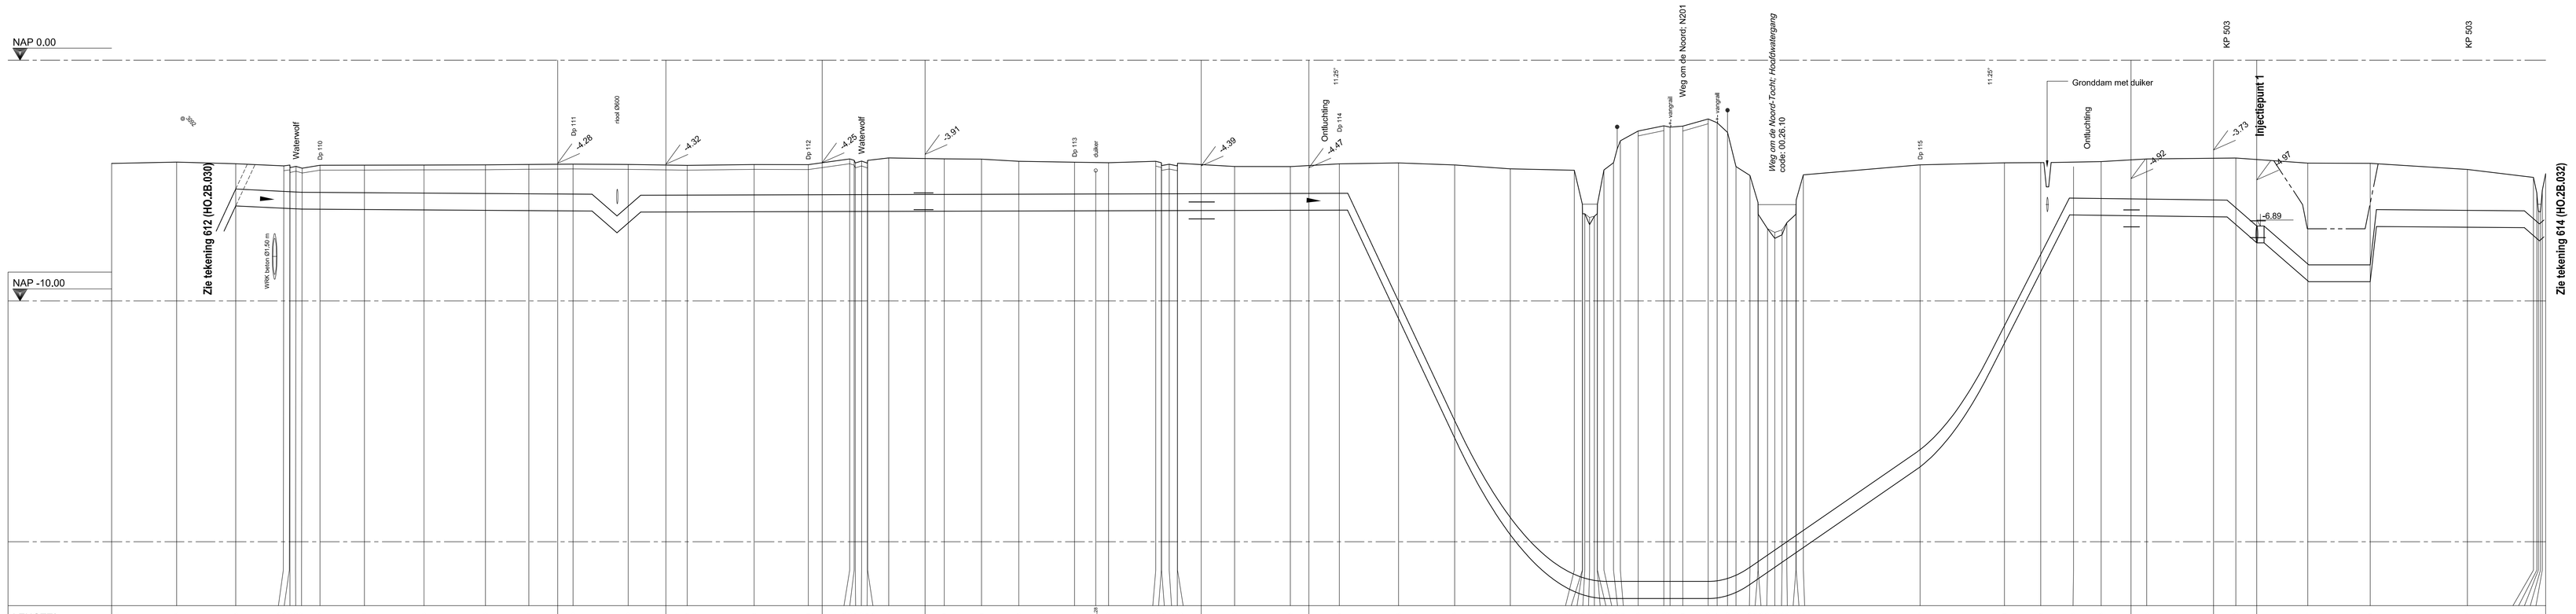

| | | | | | | | | | |