EIGENAAR		Gemeente Haarlemmer Postbus 250 2130 AG HOOFDDORP	Luchthaven Schiphol NV Postbus 7501 1118 ZG LUCHTHAVEN SCHIPHOL	Luchthaven Schiphol NV Postbus 7501 1118 ZG LUCHTHAVEN SCHIPHOL	Luchthaven Schiphol NV Postbus 7501 1118 ZG LUCHTHAVEN SCHIPHOL
PERCEELNR.		649	56	794	816
SECTIE	Gemeente HAARLEMMERMEER Sectie AB, kaart 9				
GEBRUIKER			Looman ... Nieuw Vennep	Rodenburg / Weel / RVR	Eigenaar
OPMERKINGEN					

KLIC-tbld 291: J5q.s

Overeenkomst recht van opstal met:
C.A.F.M. v.d. Veldt
Yweg 614
2141 CN VIJFHUIZEN

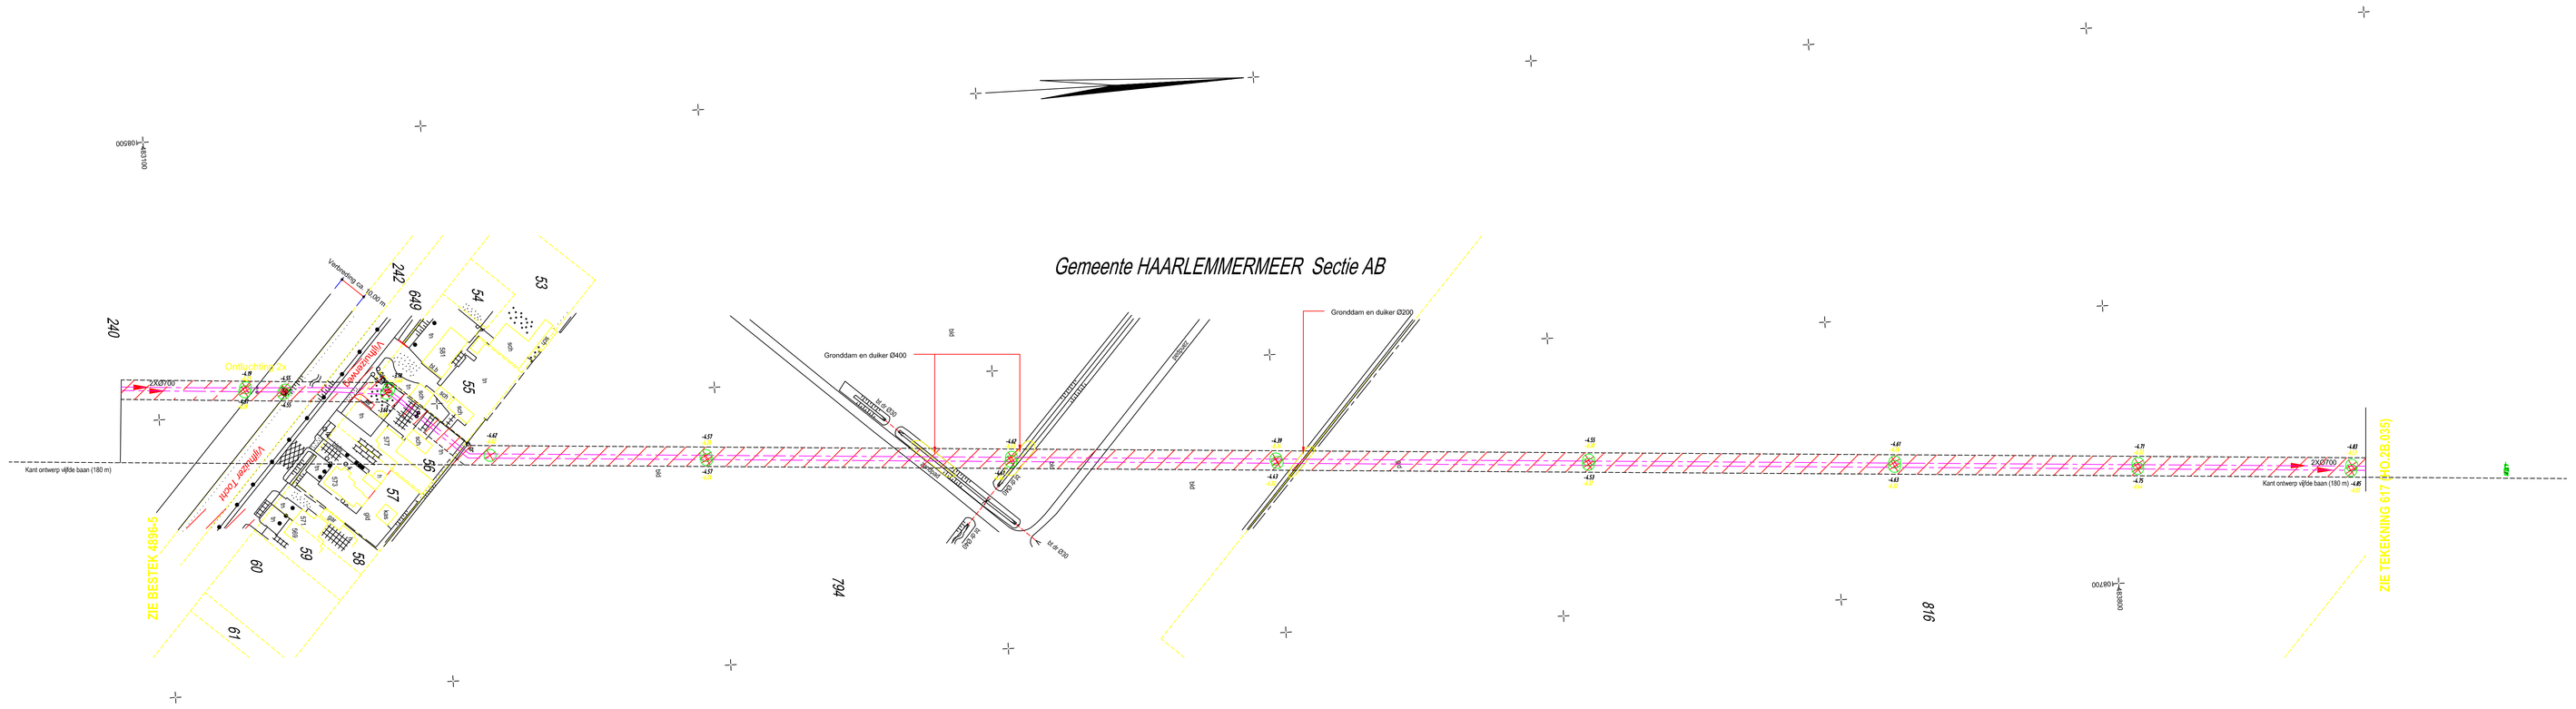

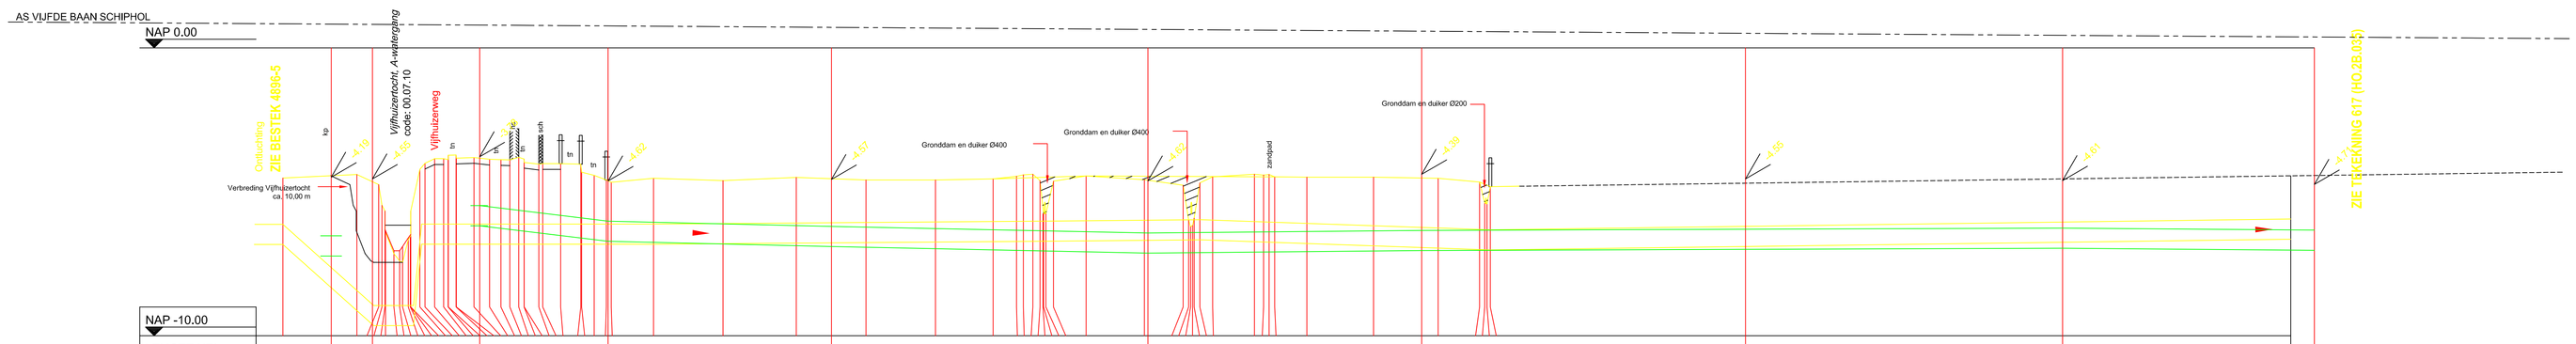

NAP -10.00	
LENGTE HZ*	3906.65 3928.33 3937.00 3939.00 3941.00 3943.19 3944.19 3944.69 3945.20 3945.69 3946.20 3946.69 3947.20 3947.57 3948.07 3948.44 3948.94 3949.07 4026.10 4026.57 4027.07 4029.10 4031.39 4050.52 4050.96 4076.16 4126.27 4149.33 4150.64 4151.41 4151.64 4152.41 4152.64 4153.41 4153.64 4154.41 4154.64 4155.41 4155.64 4156.41 4156.64 4157.41 4157.64 4158.41 4158.64 4159.41 4159.64 4160.41 4160.64 4161.41 4161.64 4162.41 4162.64 4163.41 4163.64 4164.41 4164.64 4165.41 4165.64 4166.41 4166.64 4167.41 4167.64 4168.41 4168.64 4169.41 4169.64 4170.41