




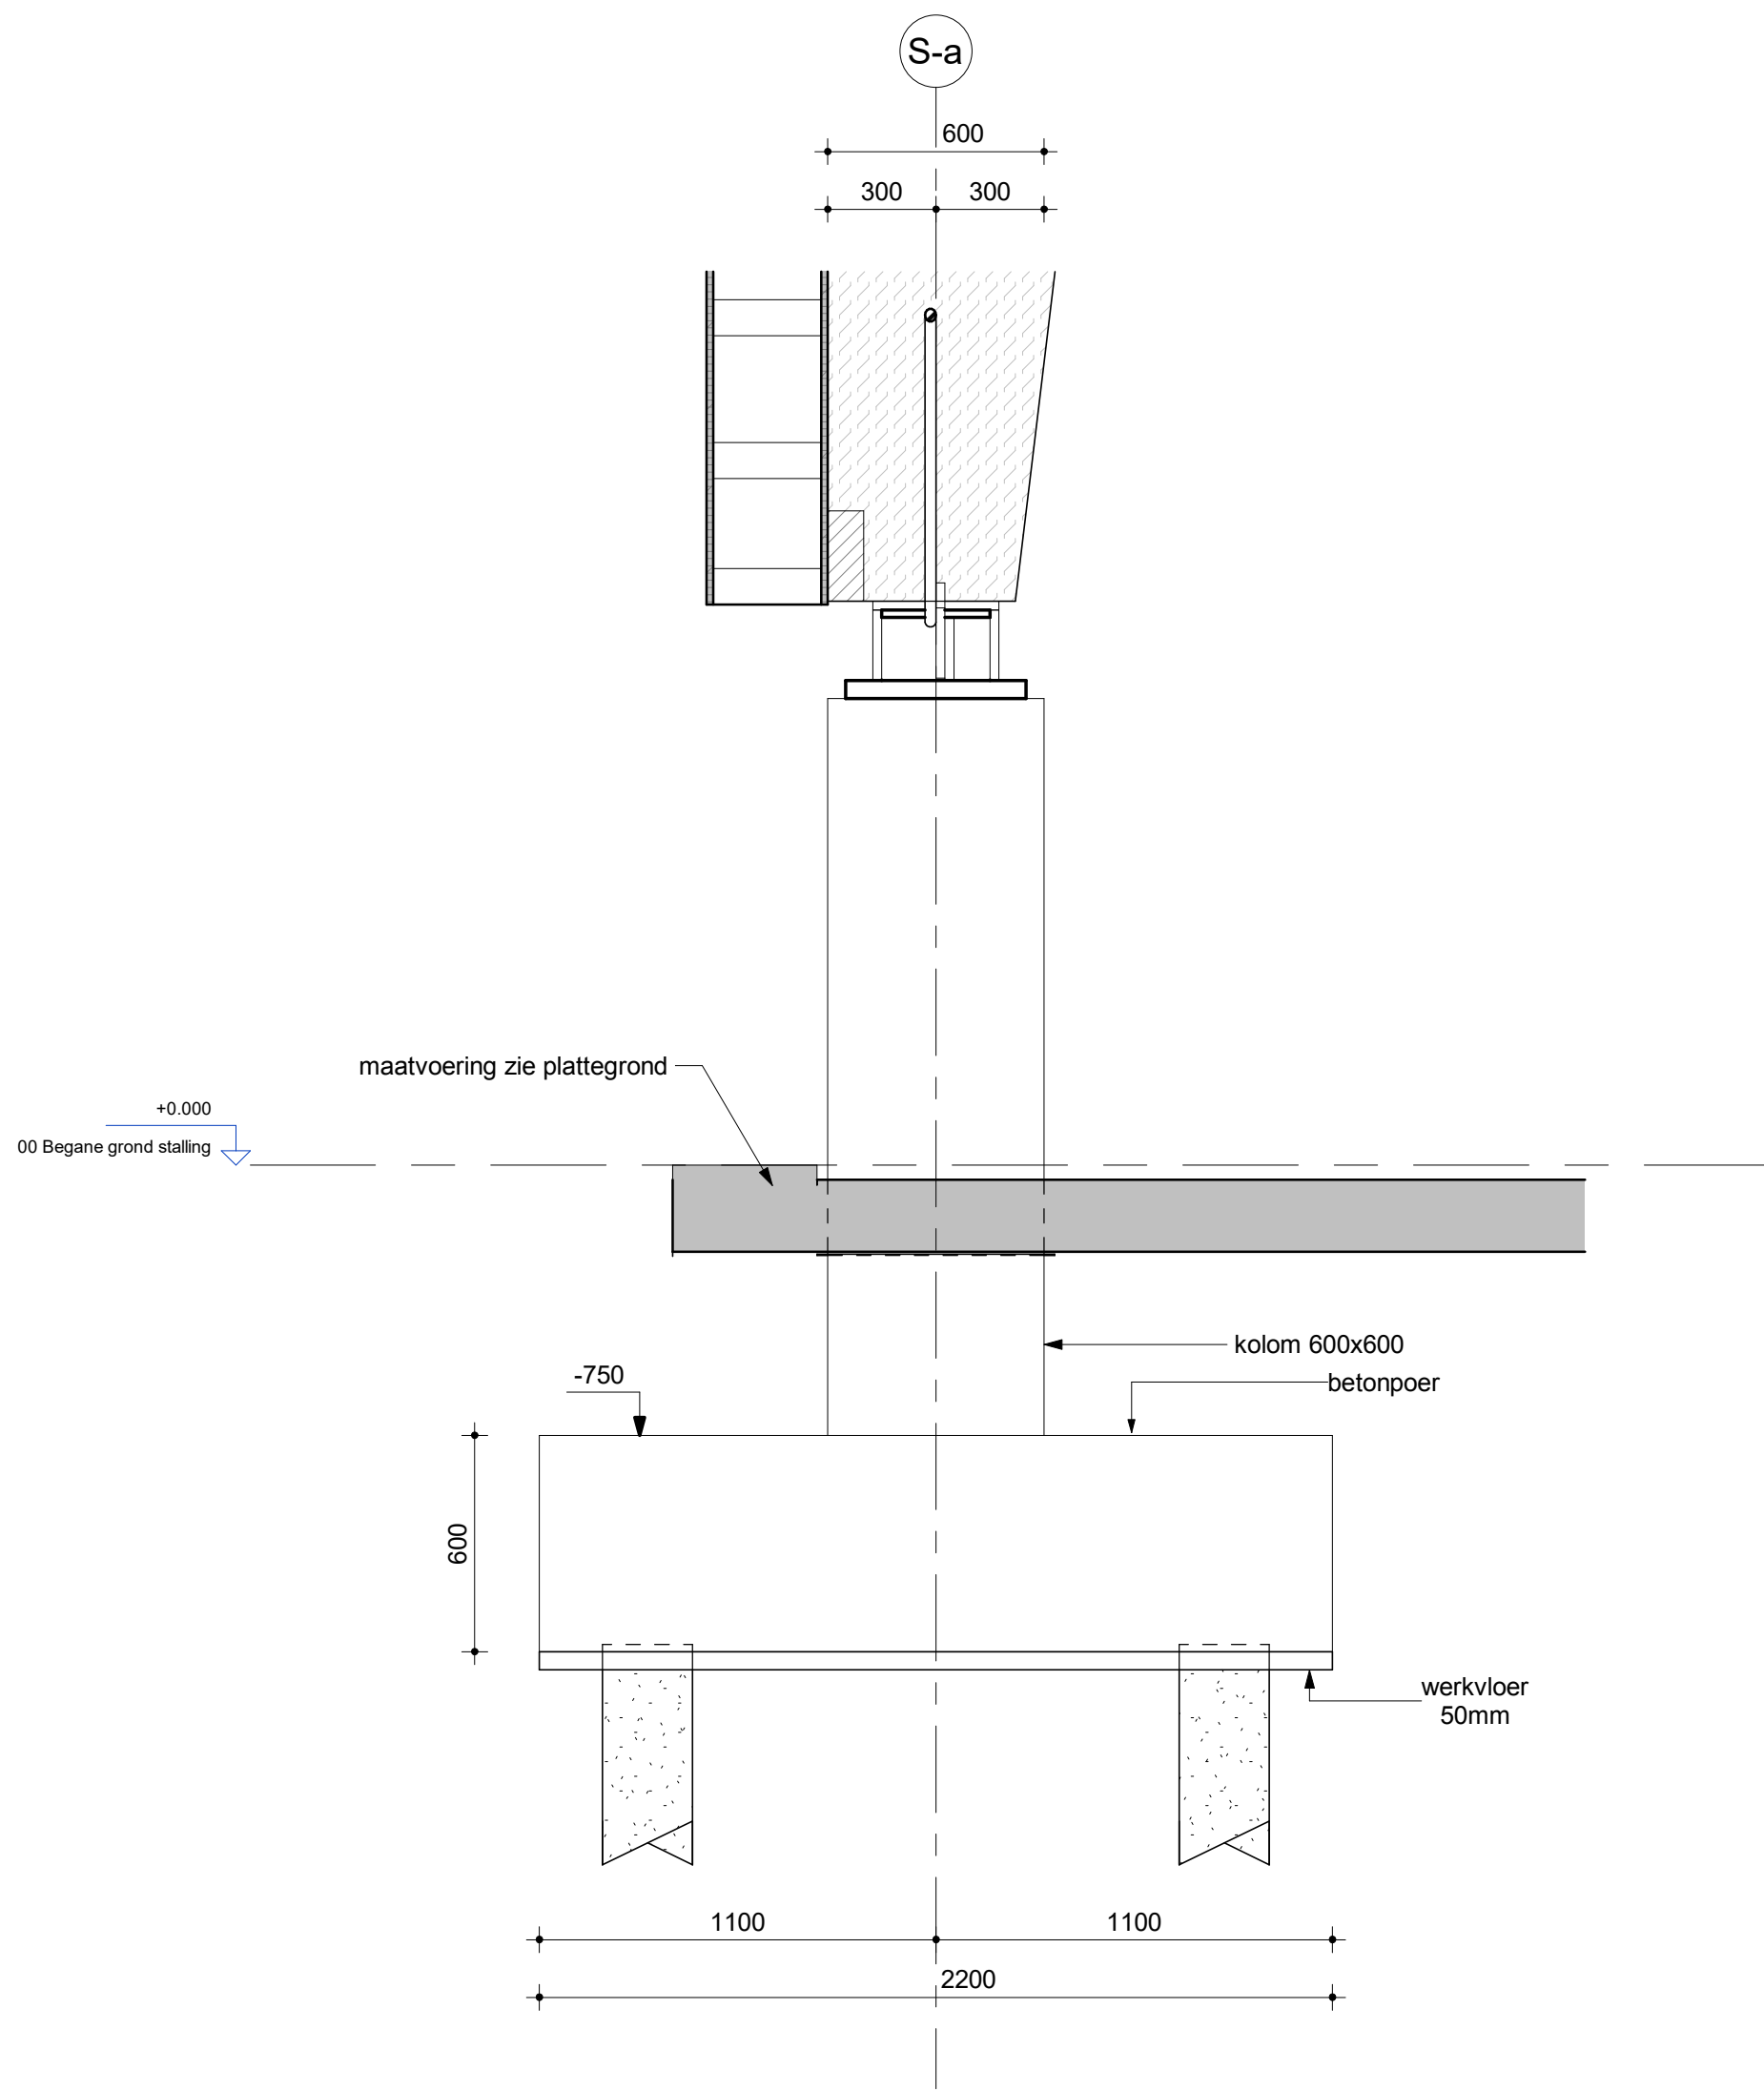


s.01 Detail
Schaal: 1 : 20

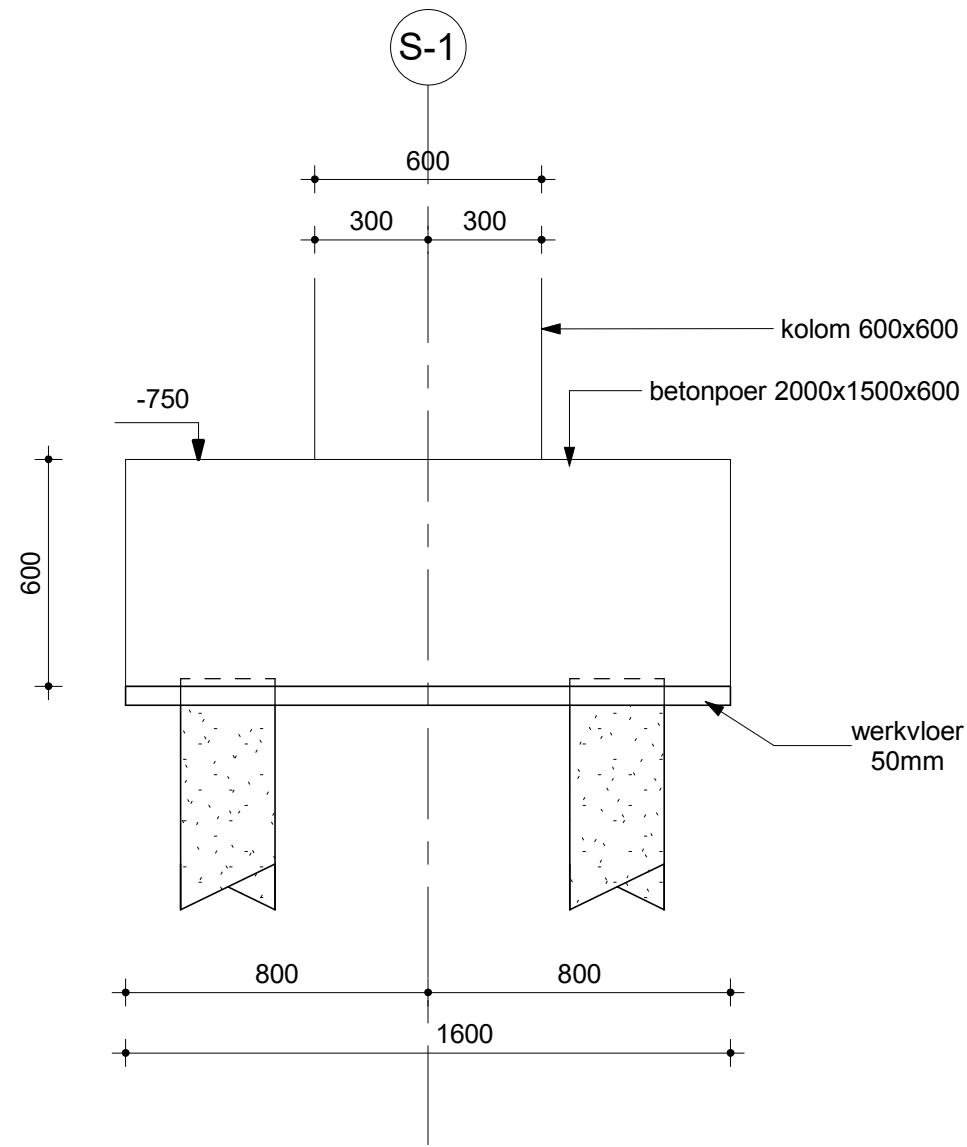


s.02 Detail
Schaal: 1 : 20

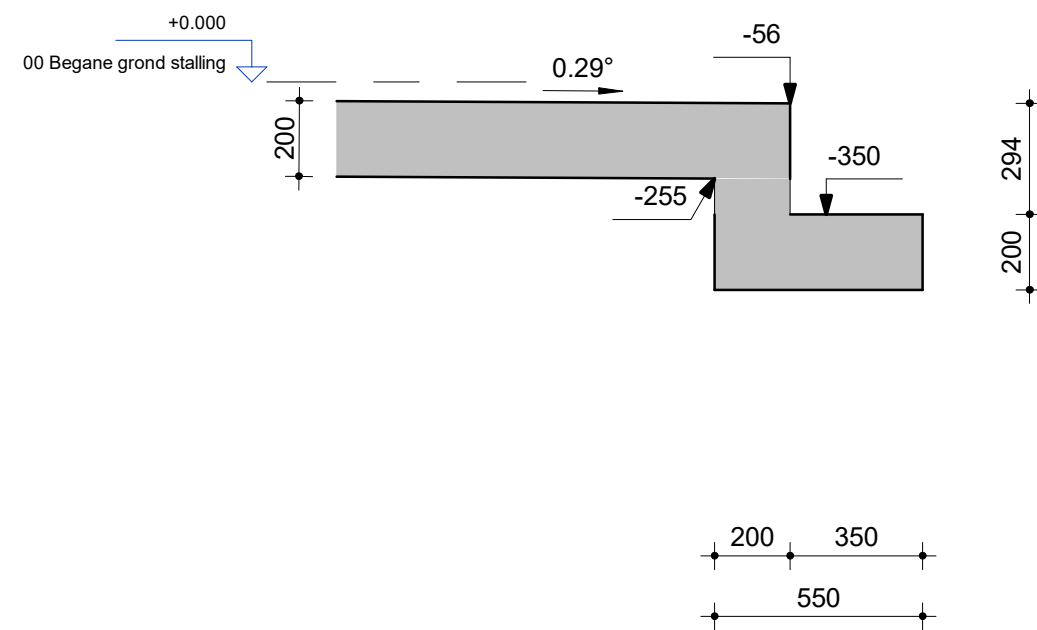


s.03 Detail
Schaal: 1 : 20

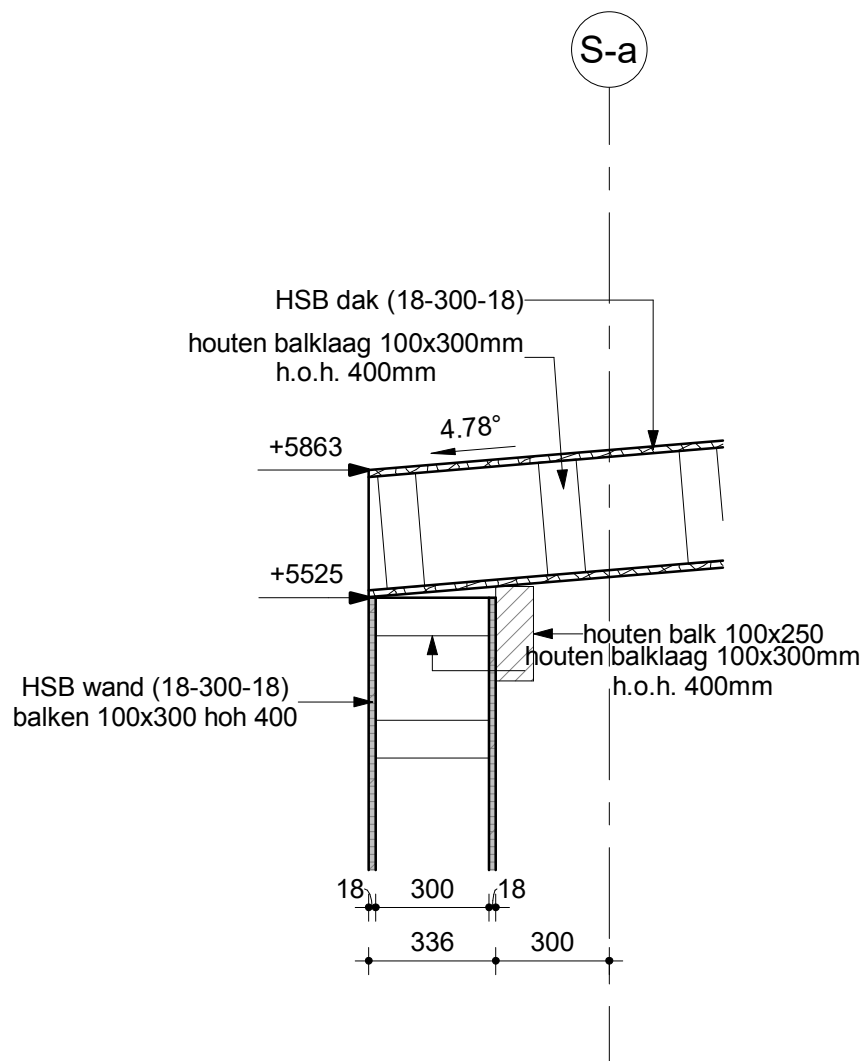

s.11 Detail
Schaal: 1 : 20

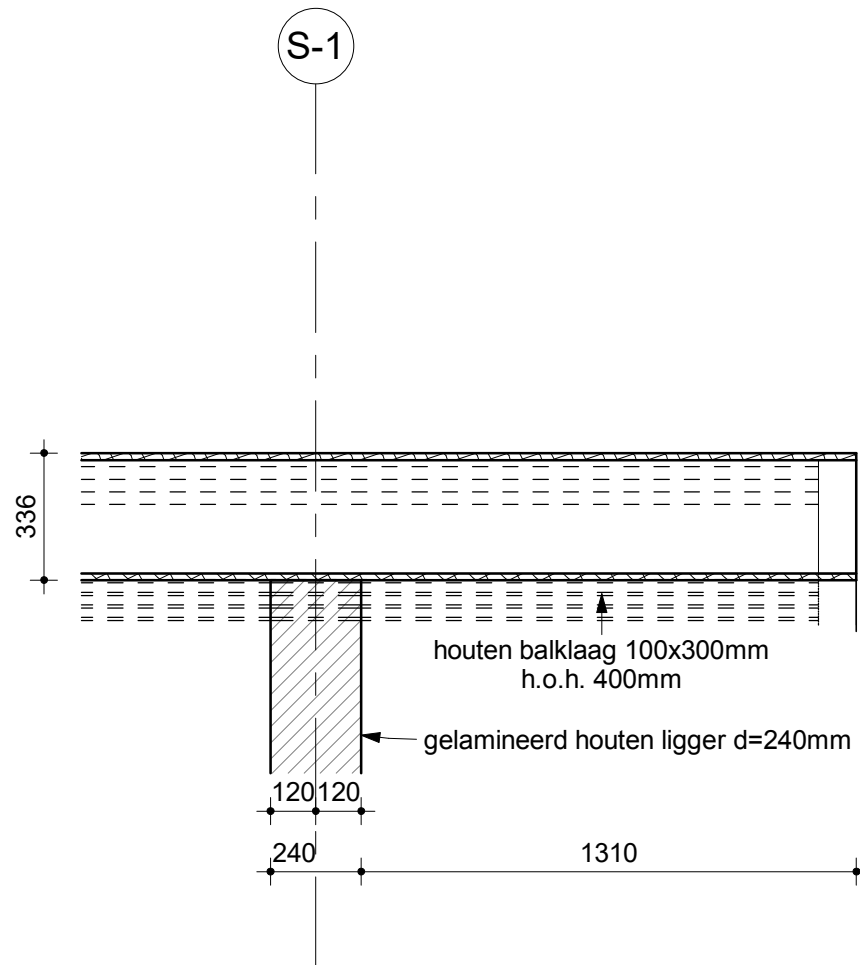


s.12 Detail
Schaal: 1 : 20

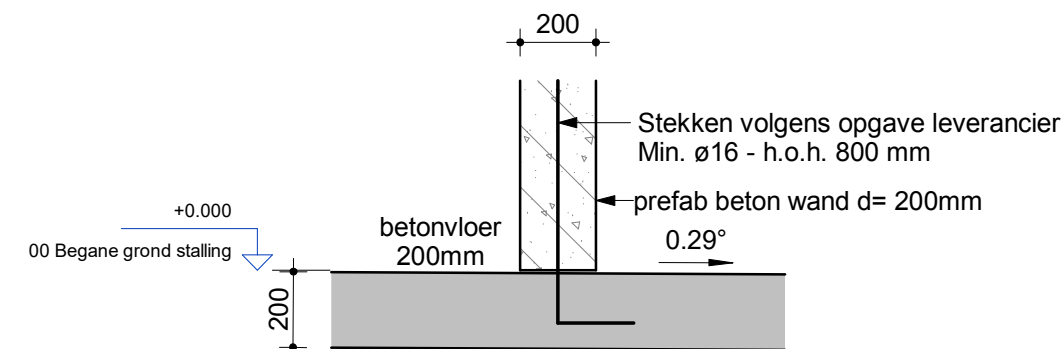

s.04 Detail
Schaal: 1 : 20

d. doorsneden dienstgebouw
z. doorsneden zoutloods
s. doorsneden stallingsgebouw

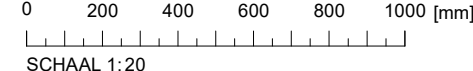

Peil = 1,160 m+NAP

Voor renvoi zie tekening: WSPS-ARC-SPC-SE-TD-1000

0	Concept	J.Rook	H. de Groot	28-03-2023
1	Definitief	J. Rook	H. de Groot	06-04-2023
Versie	Omschrijving	Gecontroleerd	Vrijgegeven	Datum

Opdrachtgever	Contact Blanca Rijksen

Projectbureau	Contact H. de Groot
Stationsplein 18D Postbus 1632 6201 BP MAASTRICHT Tel +31 (0)88 426 1261 Fax +31 (0)88 426 1215 info@arcadis.nl www.arcadis.com	

Project	Contact H. de Groot
30135106 Wegensteunpunt Scharendijke	
Projectnummer : Wegensteunpunt Scharendijke	Beveiligingscategorie: AS2 - Internal
Fase : Technisch ontwerp	

Onderwerp	Z02 - Stalling Details		
Geocode 0	<x> km - <y> km		
Schaal : 1 : 20	Bladformaat : A1	Status: Definitief	Getekend: Author
Contractnummer: <contract_number>	Blad :		
Tekeningnummer: WSPS-ARC-Z02-ZZ-DRW-SE-TD-8000			Versie: 1

DocId: WSPS-ARC-Z02-ZZ-3DM-SE-XA-001