



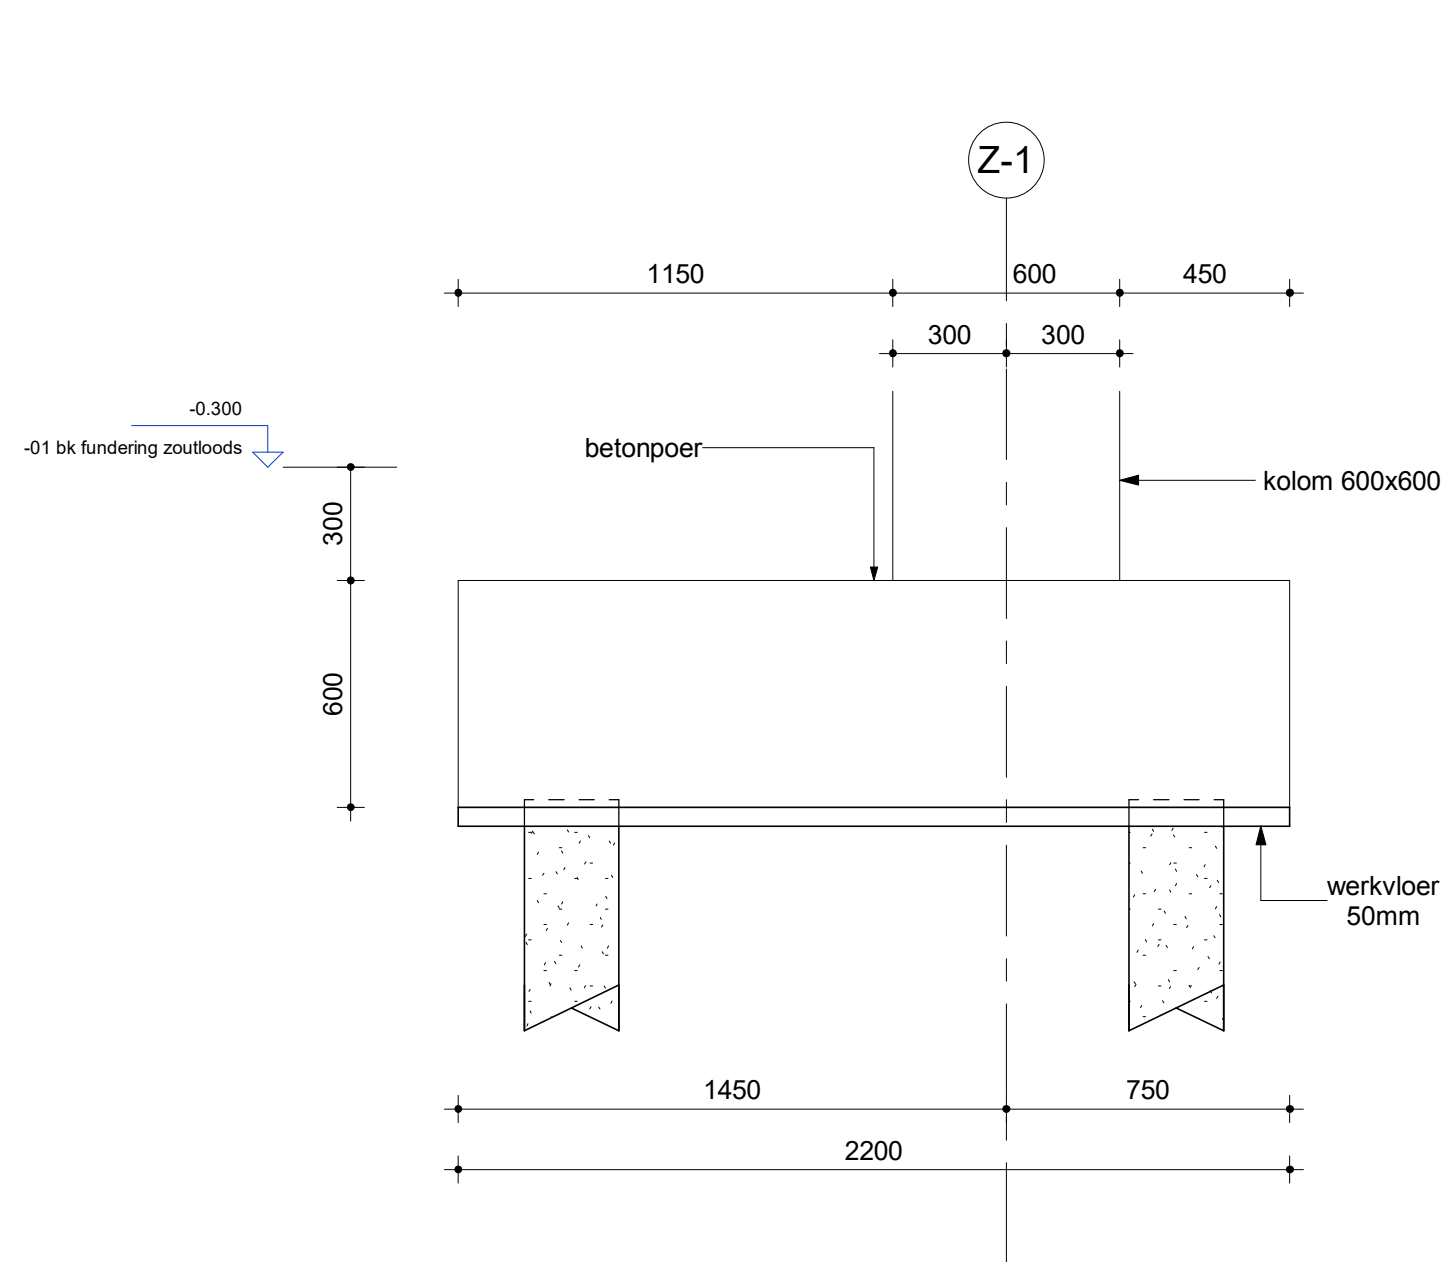


z.01 Detail

Schaal: 1 : 20

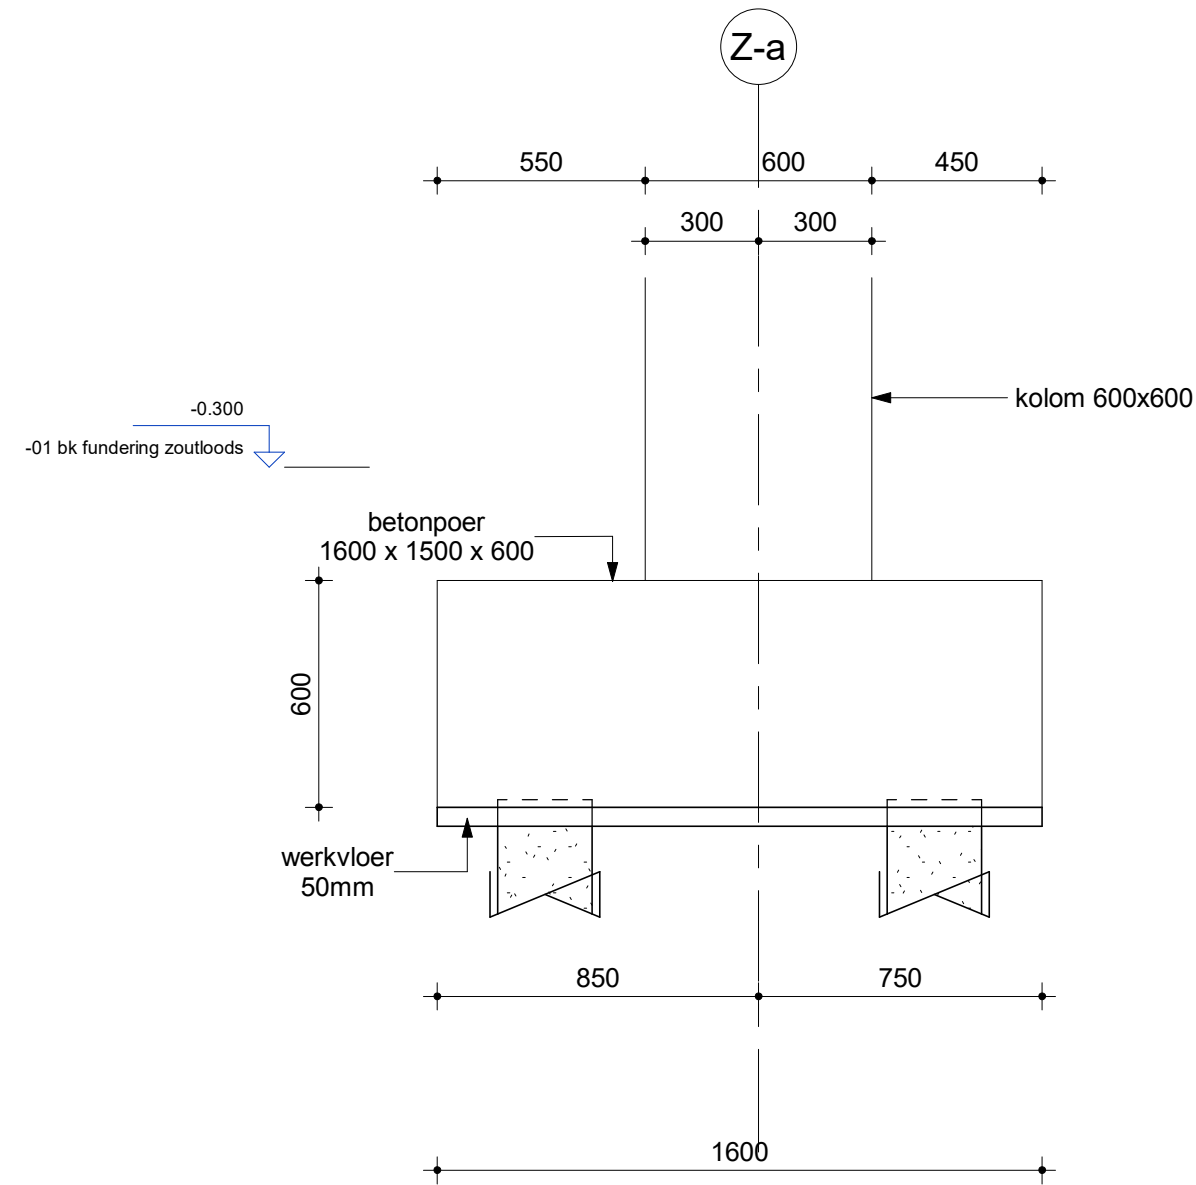


z.02 Detail

Schaal: 1 : 20

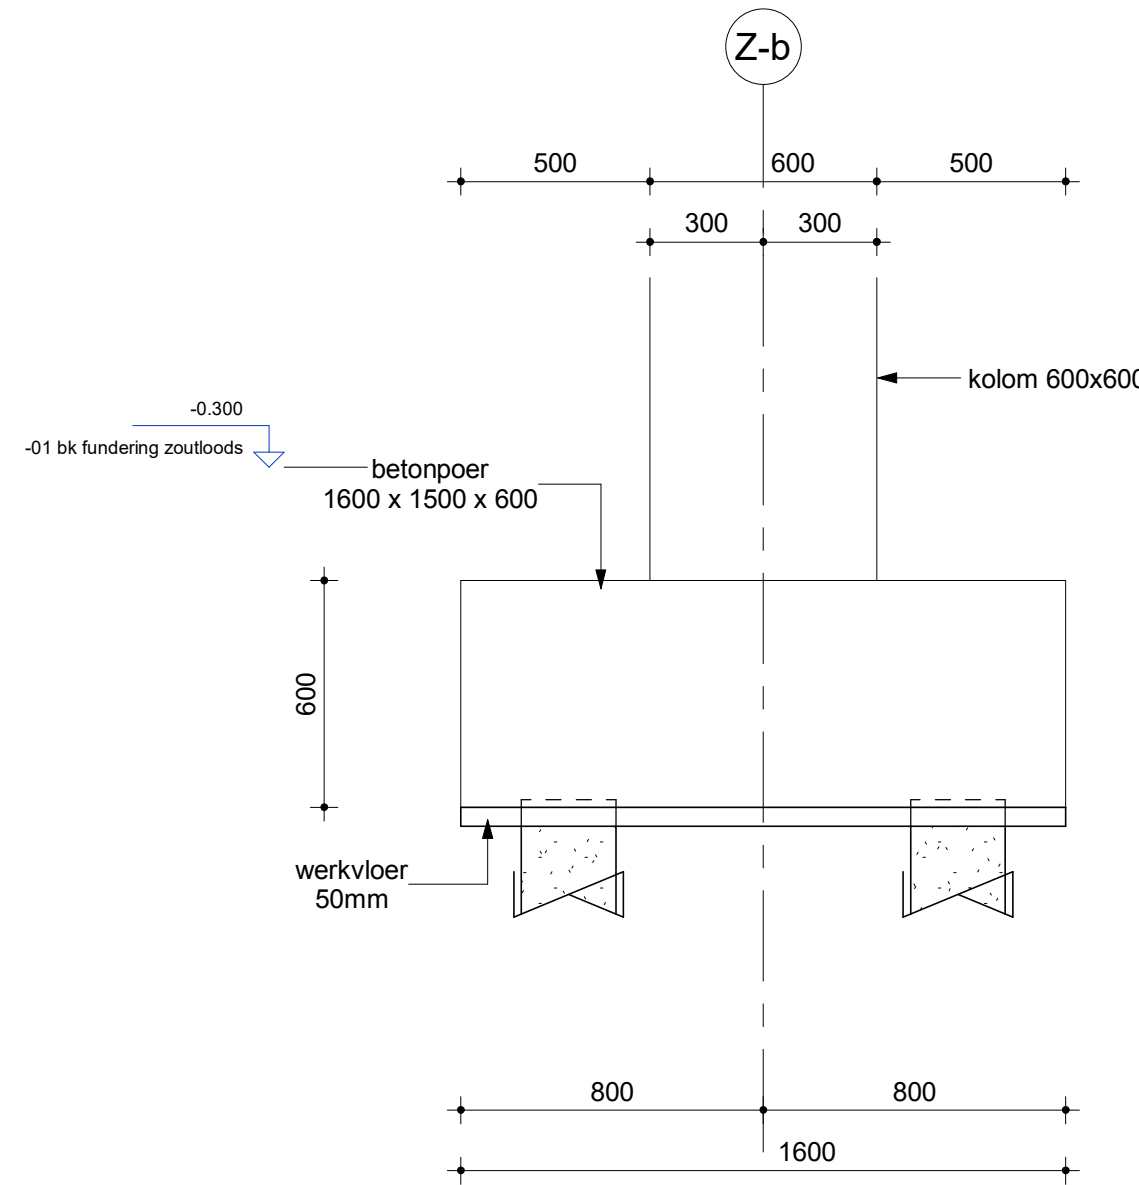


z.03 Detail

Schaal: 1 : 20

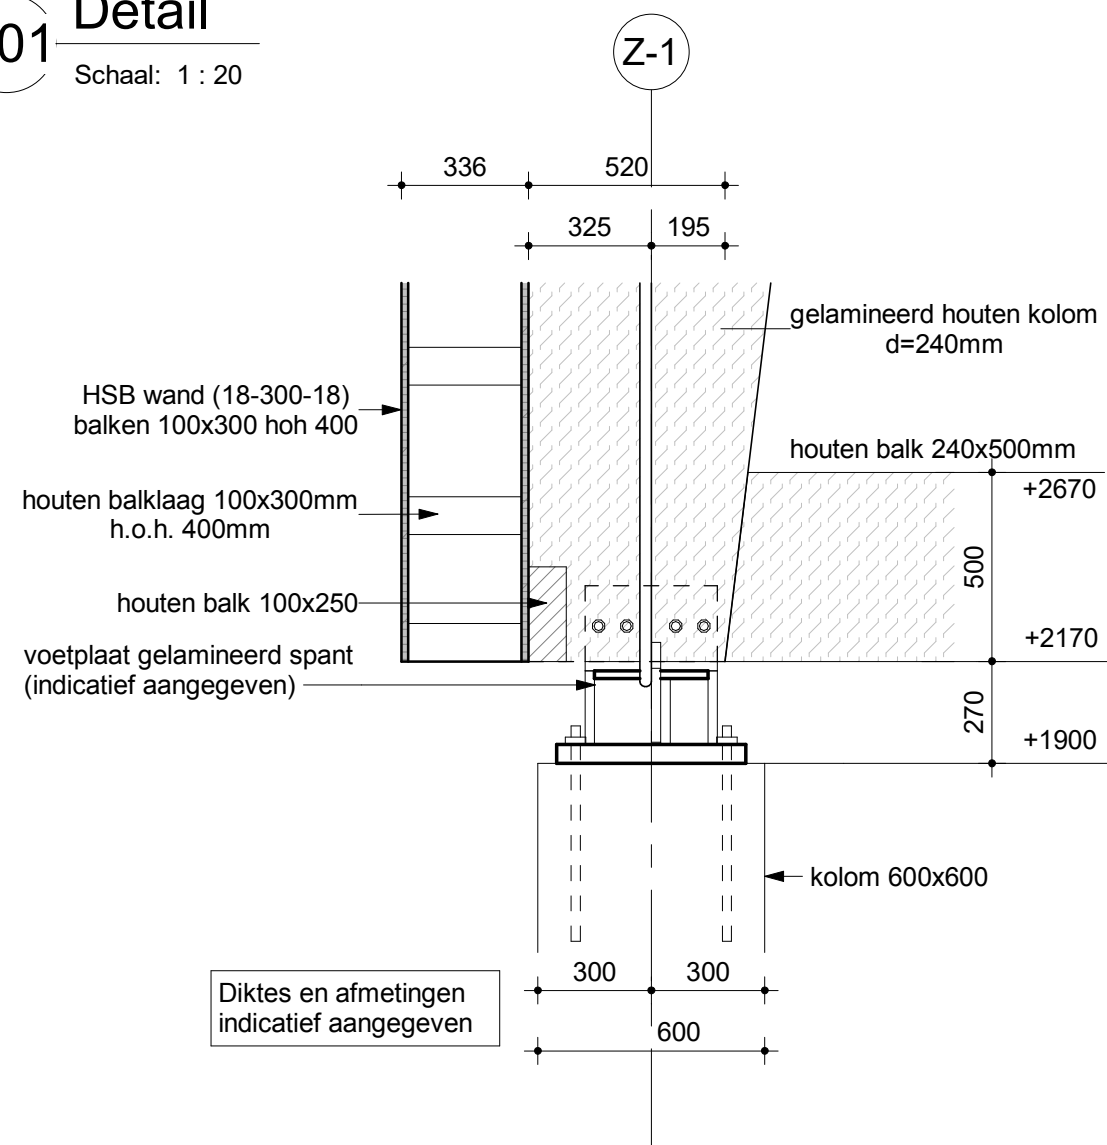


z.04 Detail

Schaal: 1 : 20

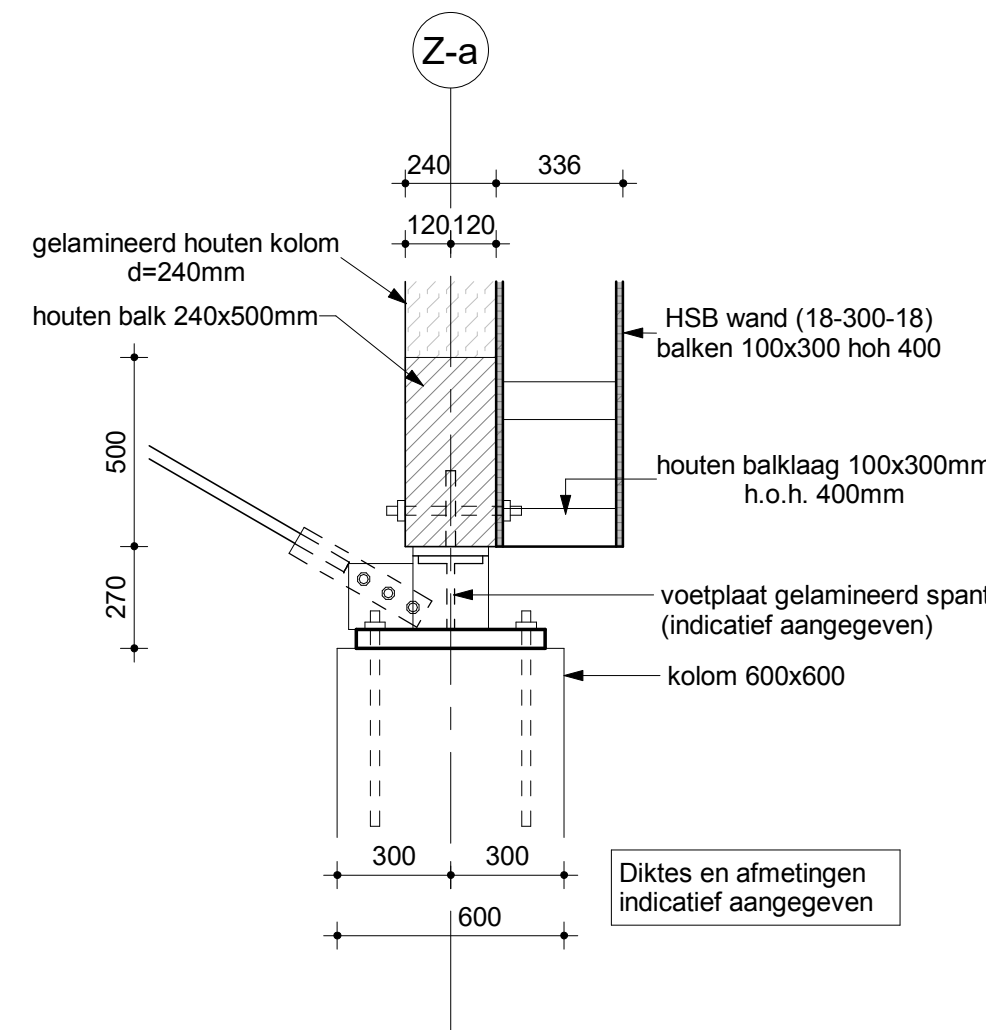


z.05 Detail

Schaal: 1 : 20

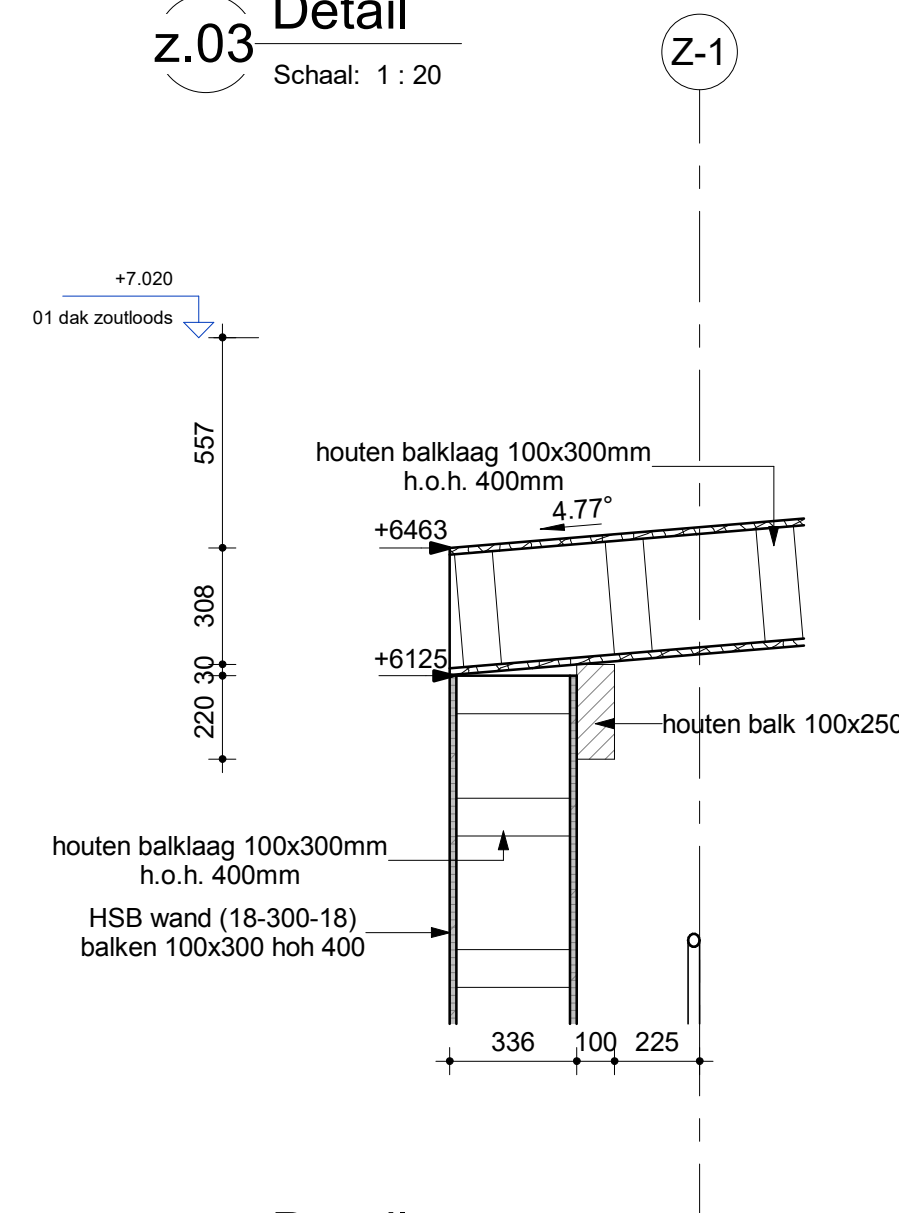


z.11 Detail

Schaal: 1 : 20

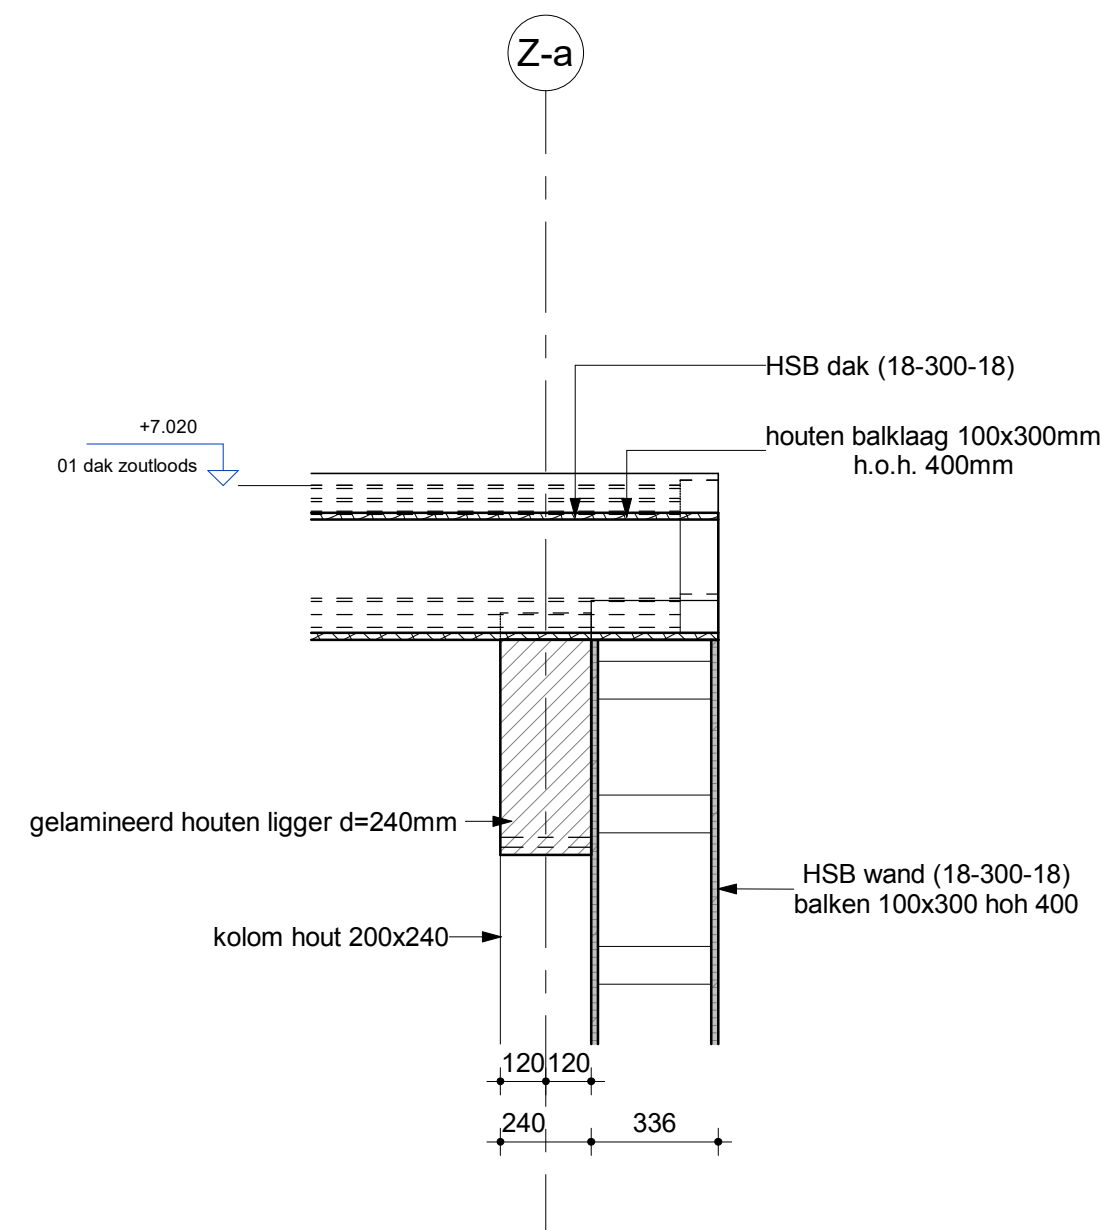


z.12 Detail

Schaal: 1 : 20

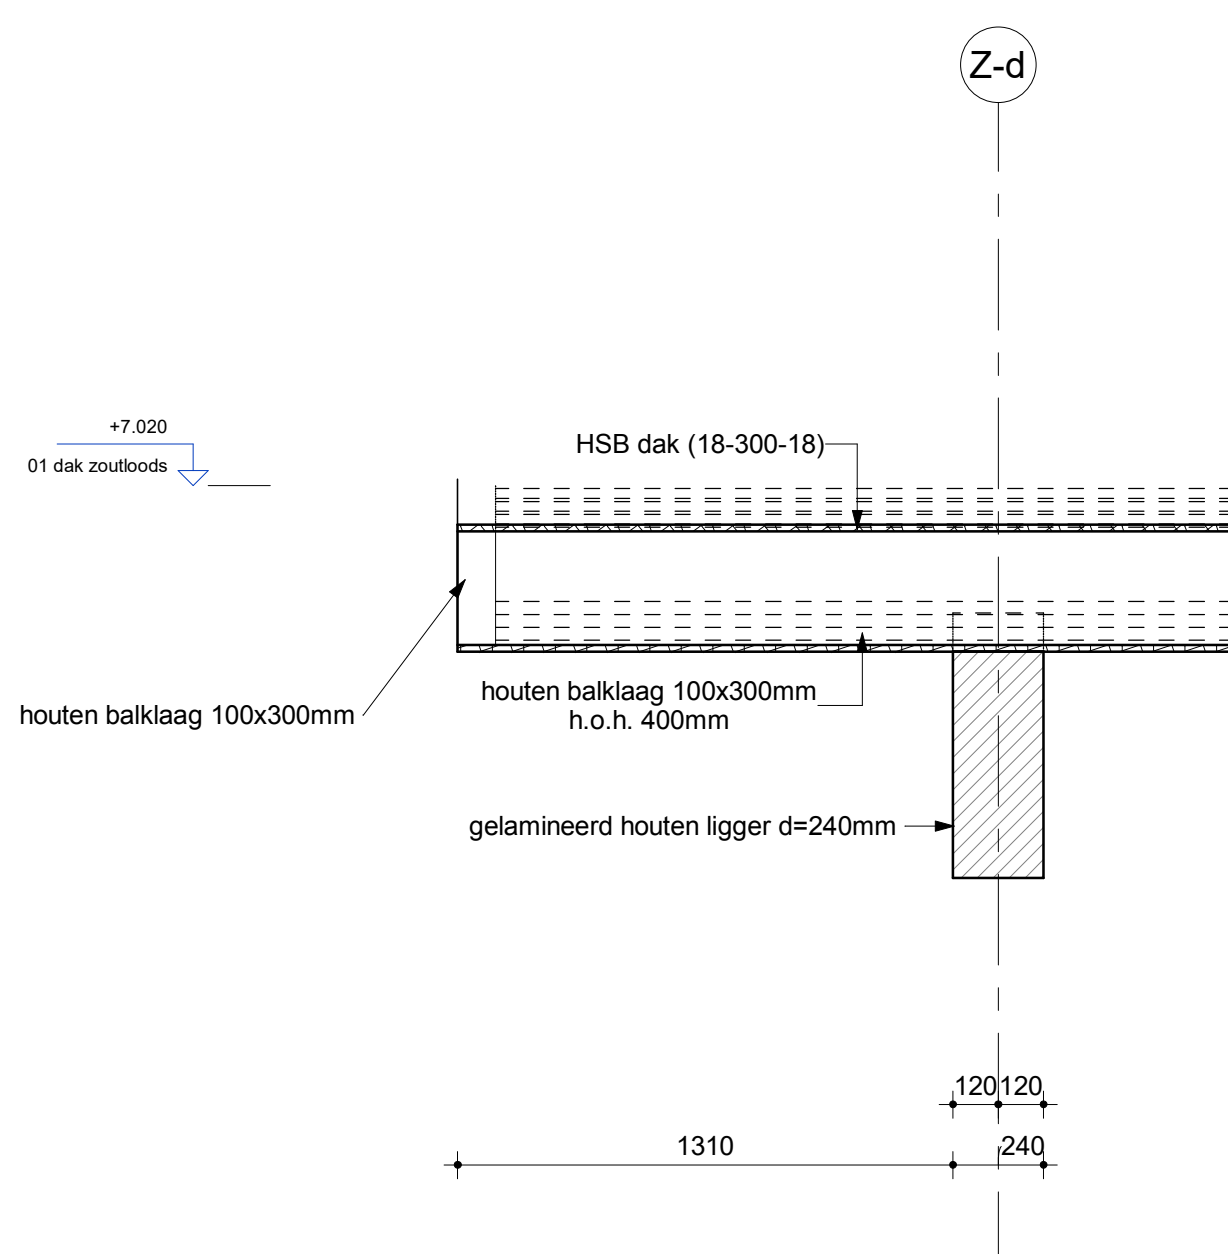

z.13 Detail

Schaal: 1 : 20

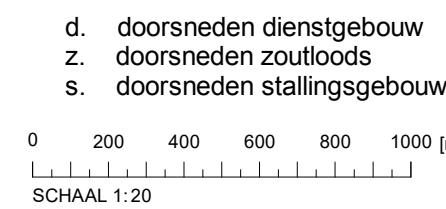

Peil = 000 = 1,120 m+NAP.

Voor renvoi zie tekening WSPC-ARC-SPC-SE-TD-1000

0	Concept	J. Rook	H. de Groot	28-03-2023
1	Definitief	J. Rook	H. de Groot	06-04-2023
Versie	Omschrijving	Gecontroleerd	Vrijgegeven	Datum

Opdrachtgever



Contact
Blanca Rijksen

Projectbureau



Stationsplein 18D
Postbus 1632
6201 BP MAASTRICHT
Tel +31 (0)88 426 1261
Fax +31 (0)88 426 1215
info@arcadis.nl
www.arcadis.com

Project

30135106 Wegensteunpunt Scharendijke

Projectnummer : 30135106
Fase : Technisch ontwerp

Contact
H. de Groot

Beveiligingscategorie:
AS2 - Internal

Onderwerp : **Z03 - Zoutloods
Details**

Geocode 0 <x> km - <y> km

Schaal : 1 : 20	Bladformaat : A1	Status: Definitief	Getekend: Author
Contractnummer: <contract_number>	Blad :		

Tekeningnummer:
WSPS-ARC-Z03-ZZ-DRW-SE-TD-8000

Versie:
1

DocId: WSPS-ARC-Z03-ZZ-DRW-SE-TD-8000