

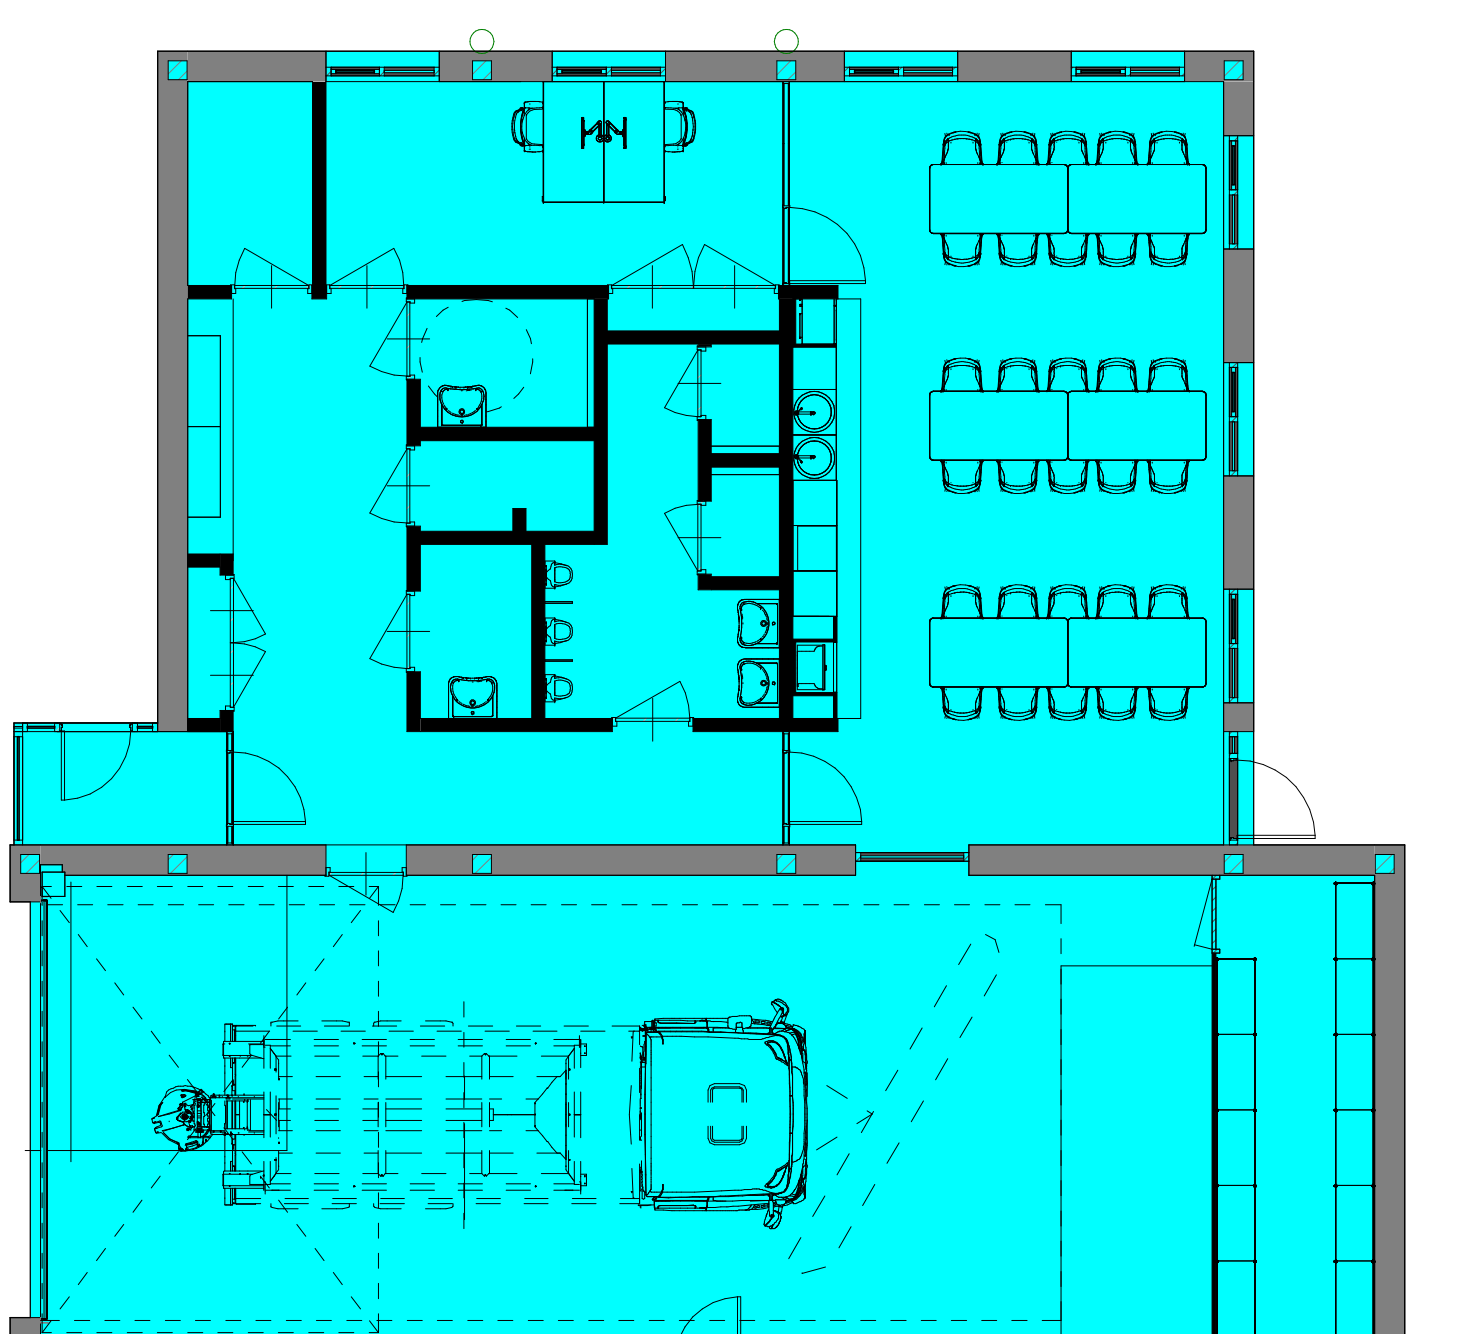
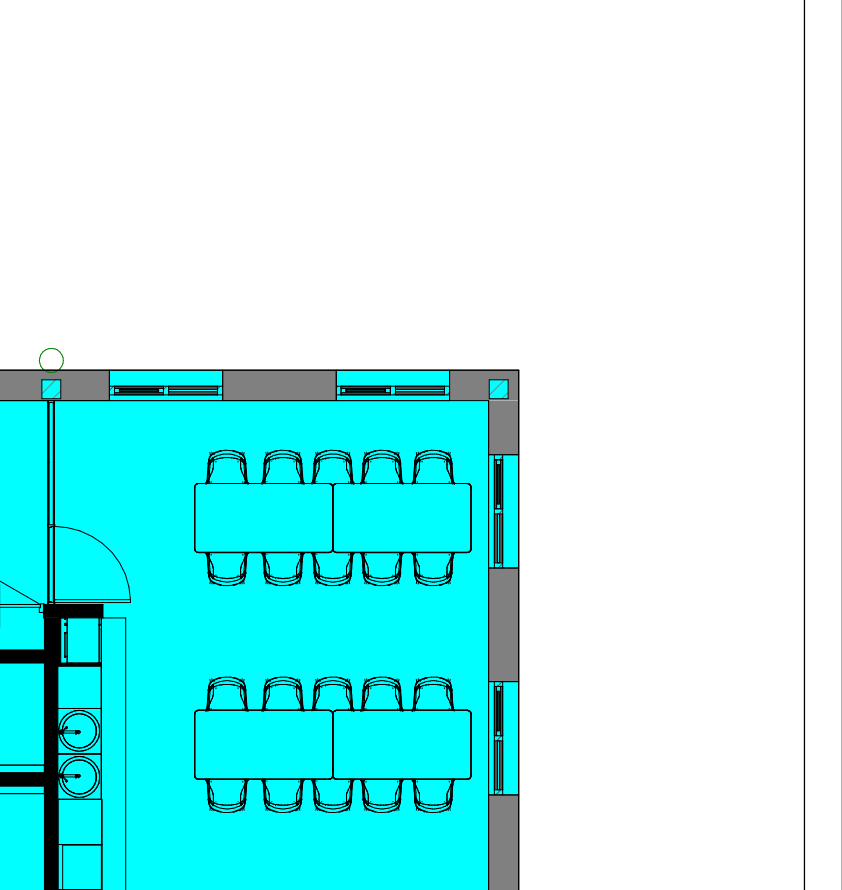
 
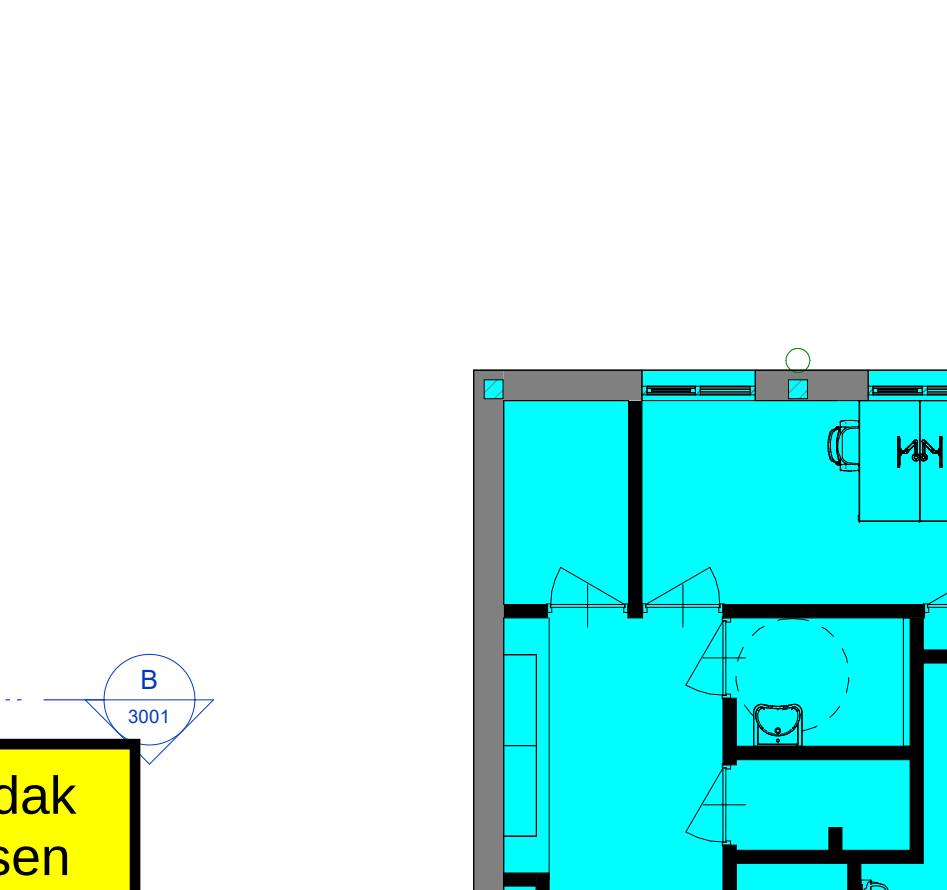
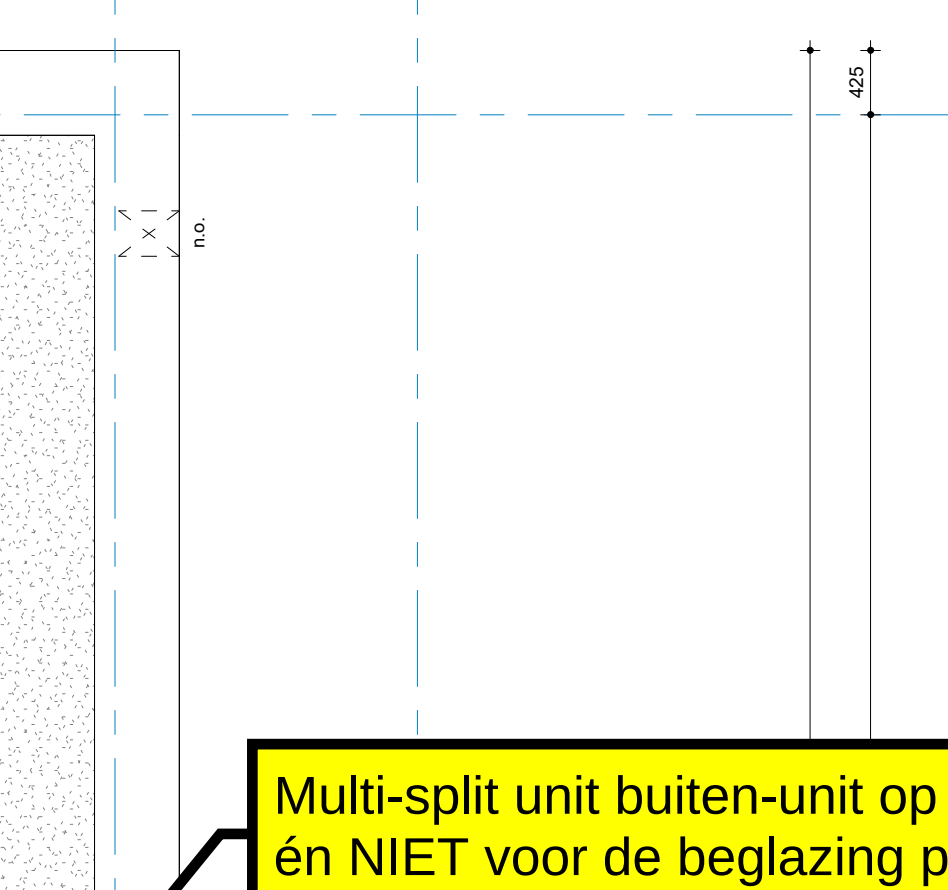
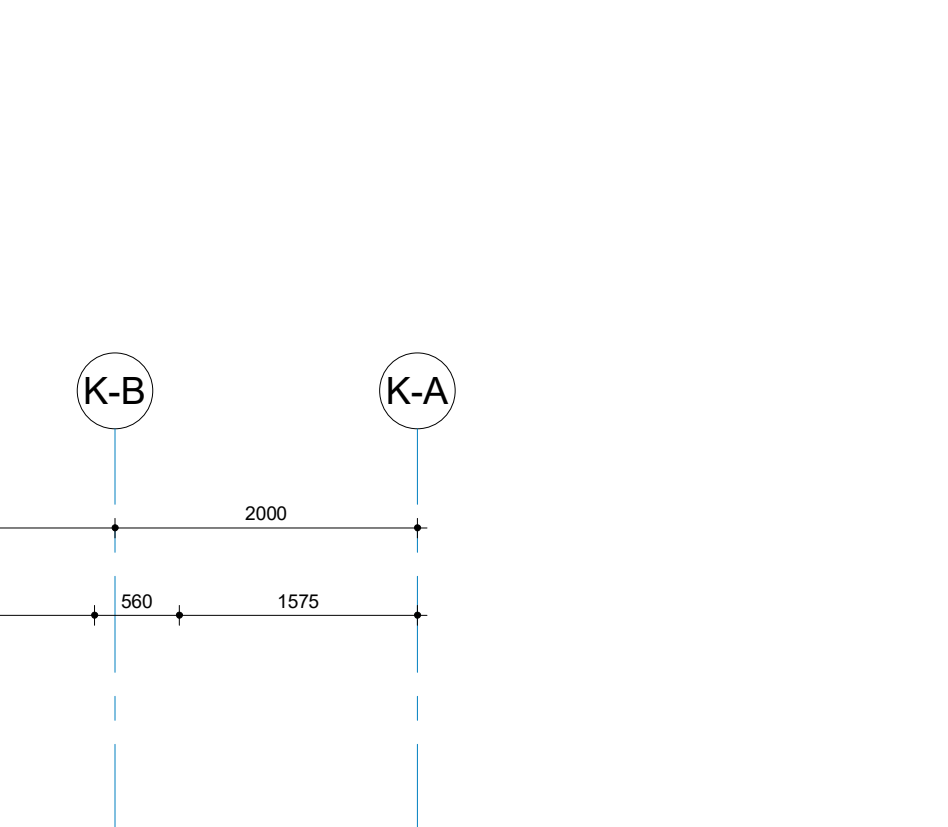
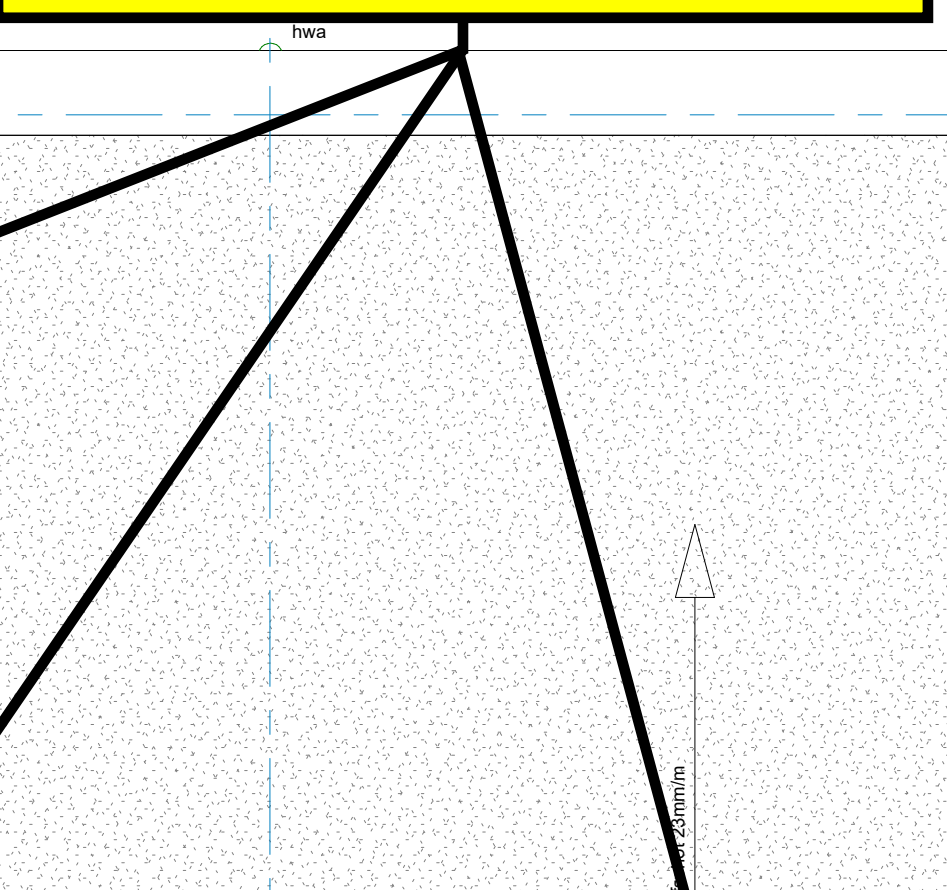
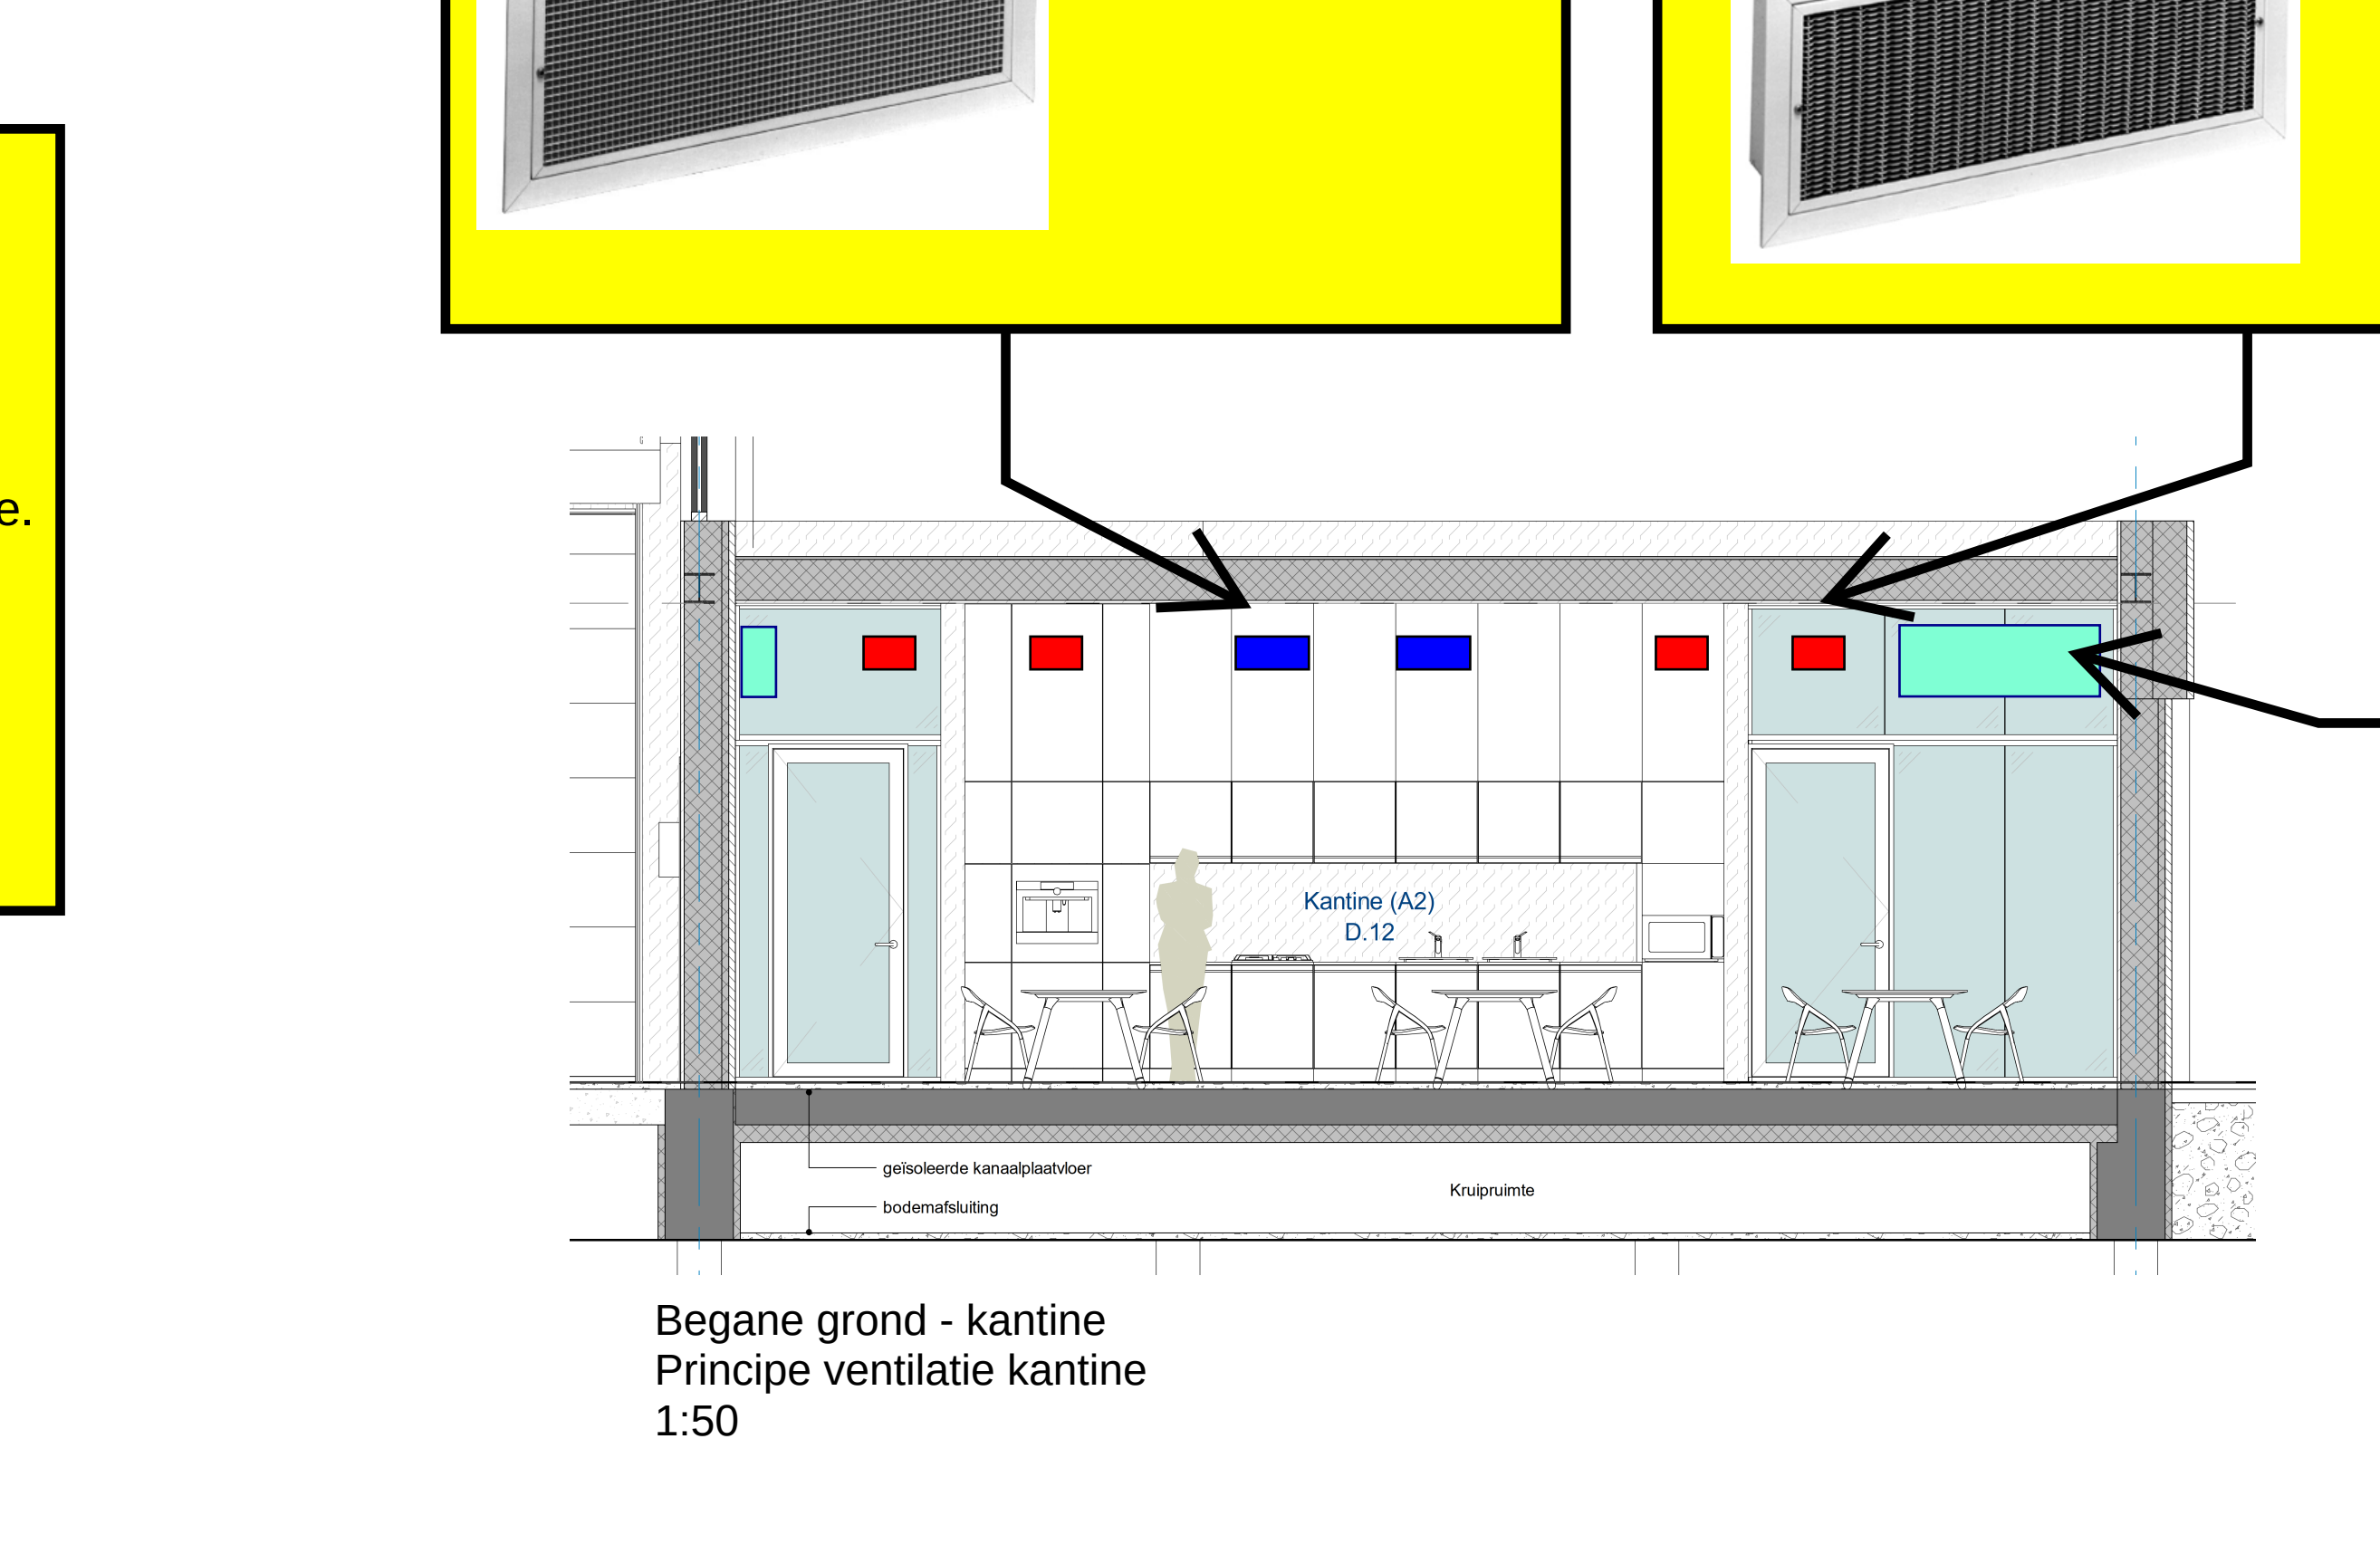
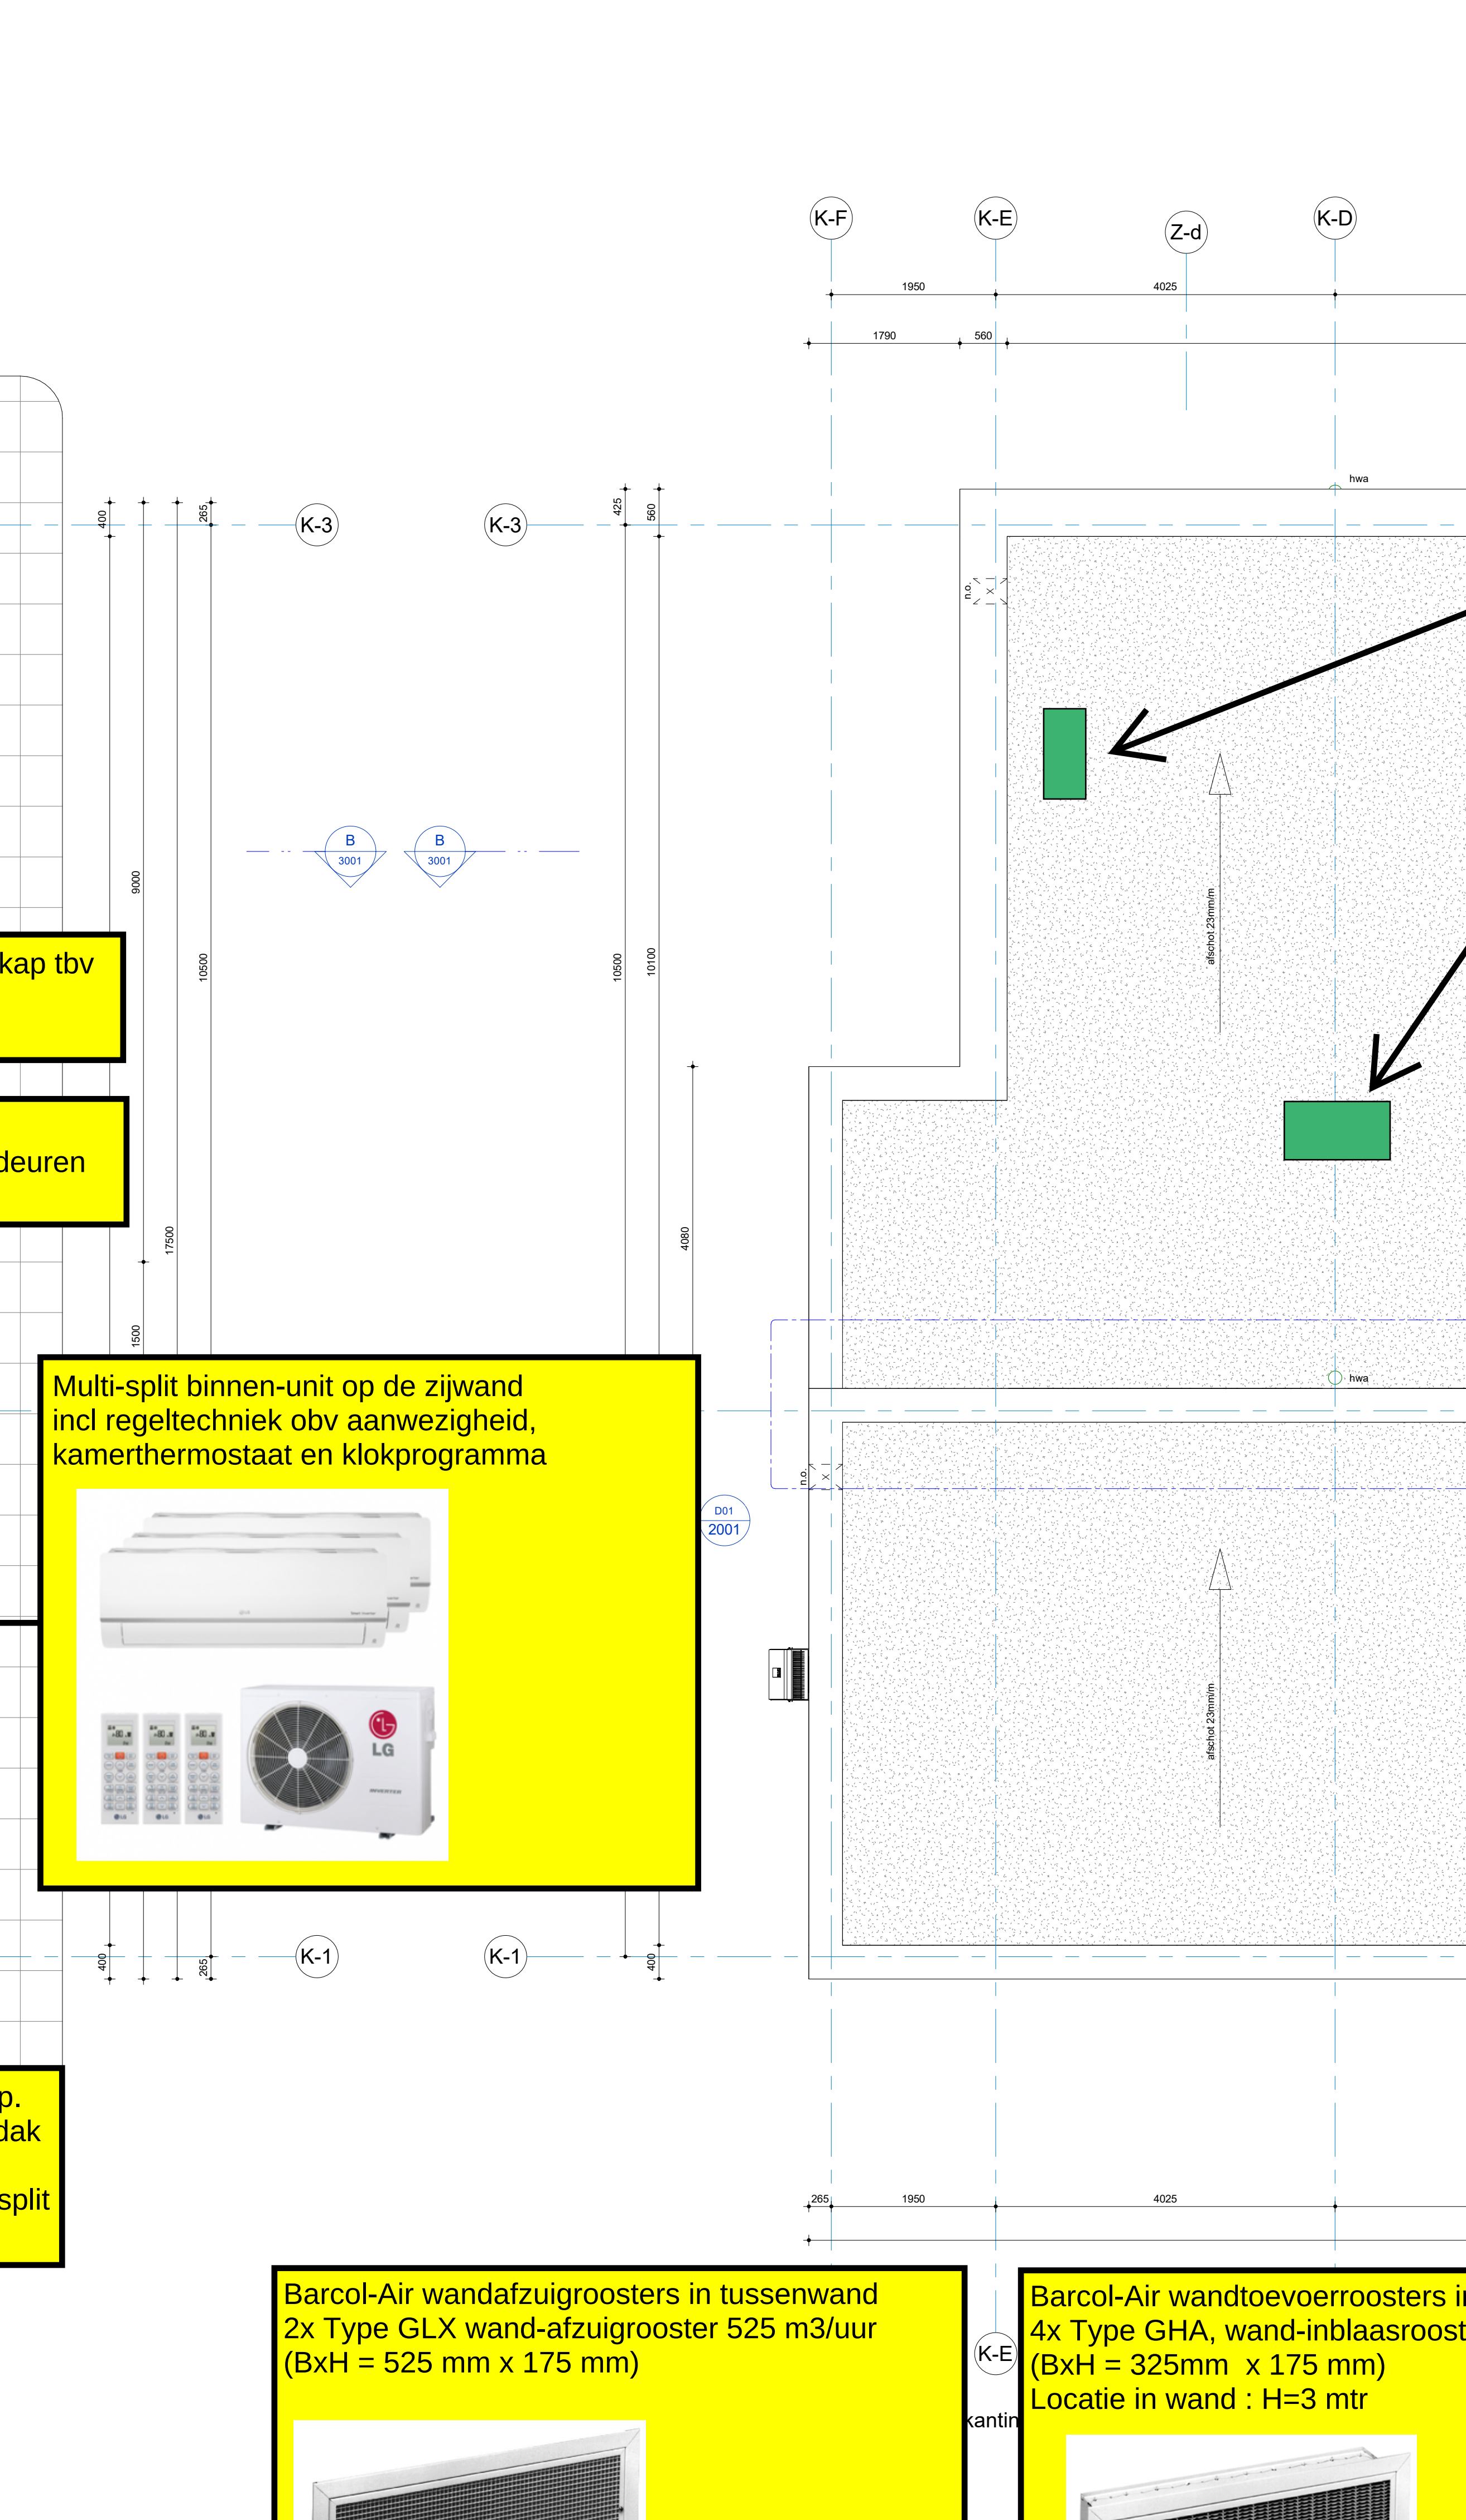
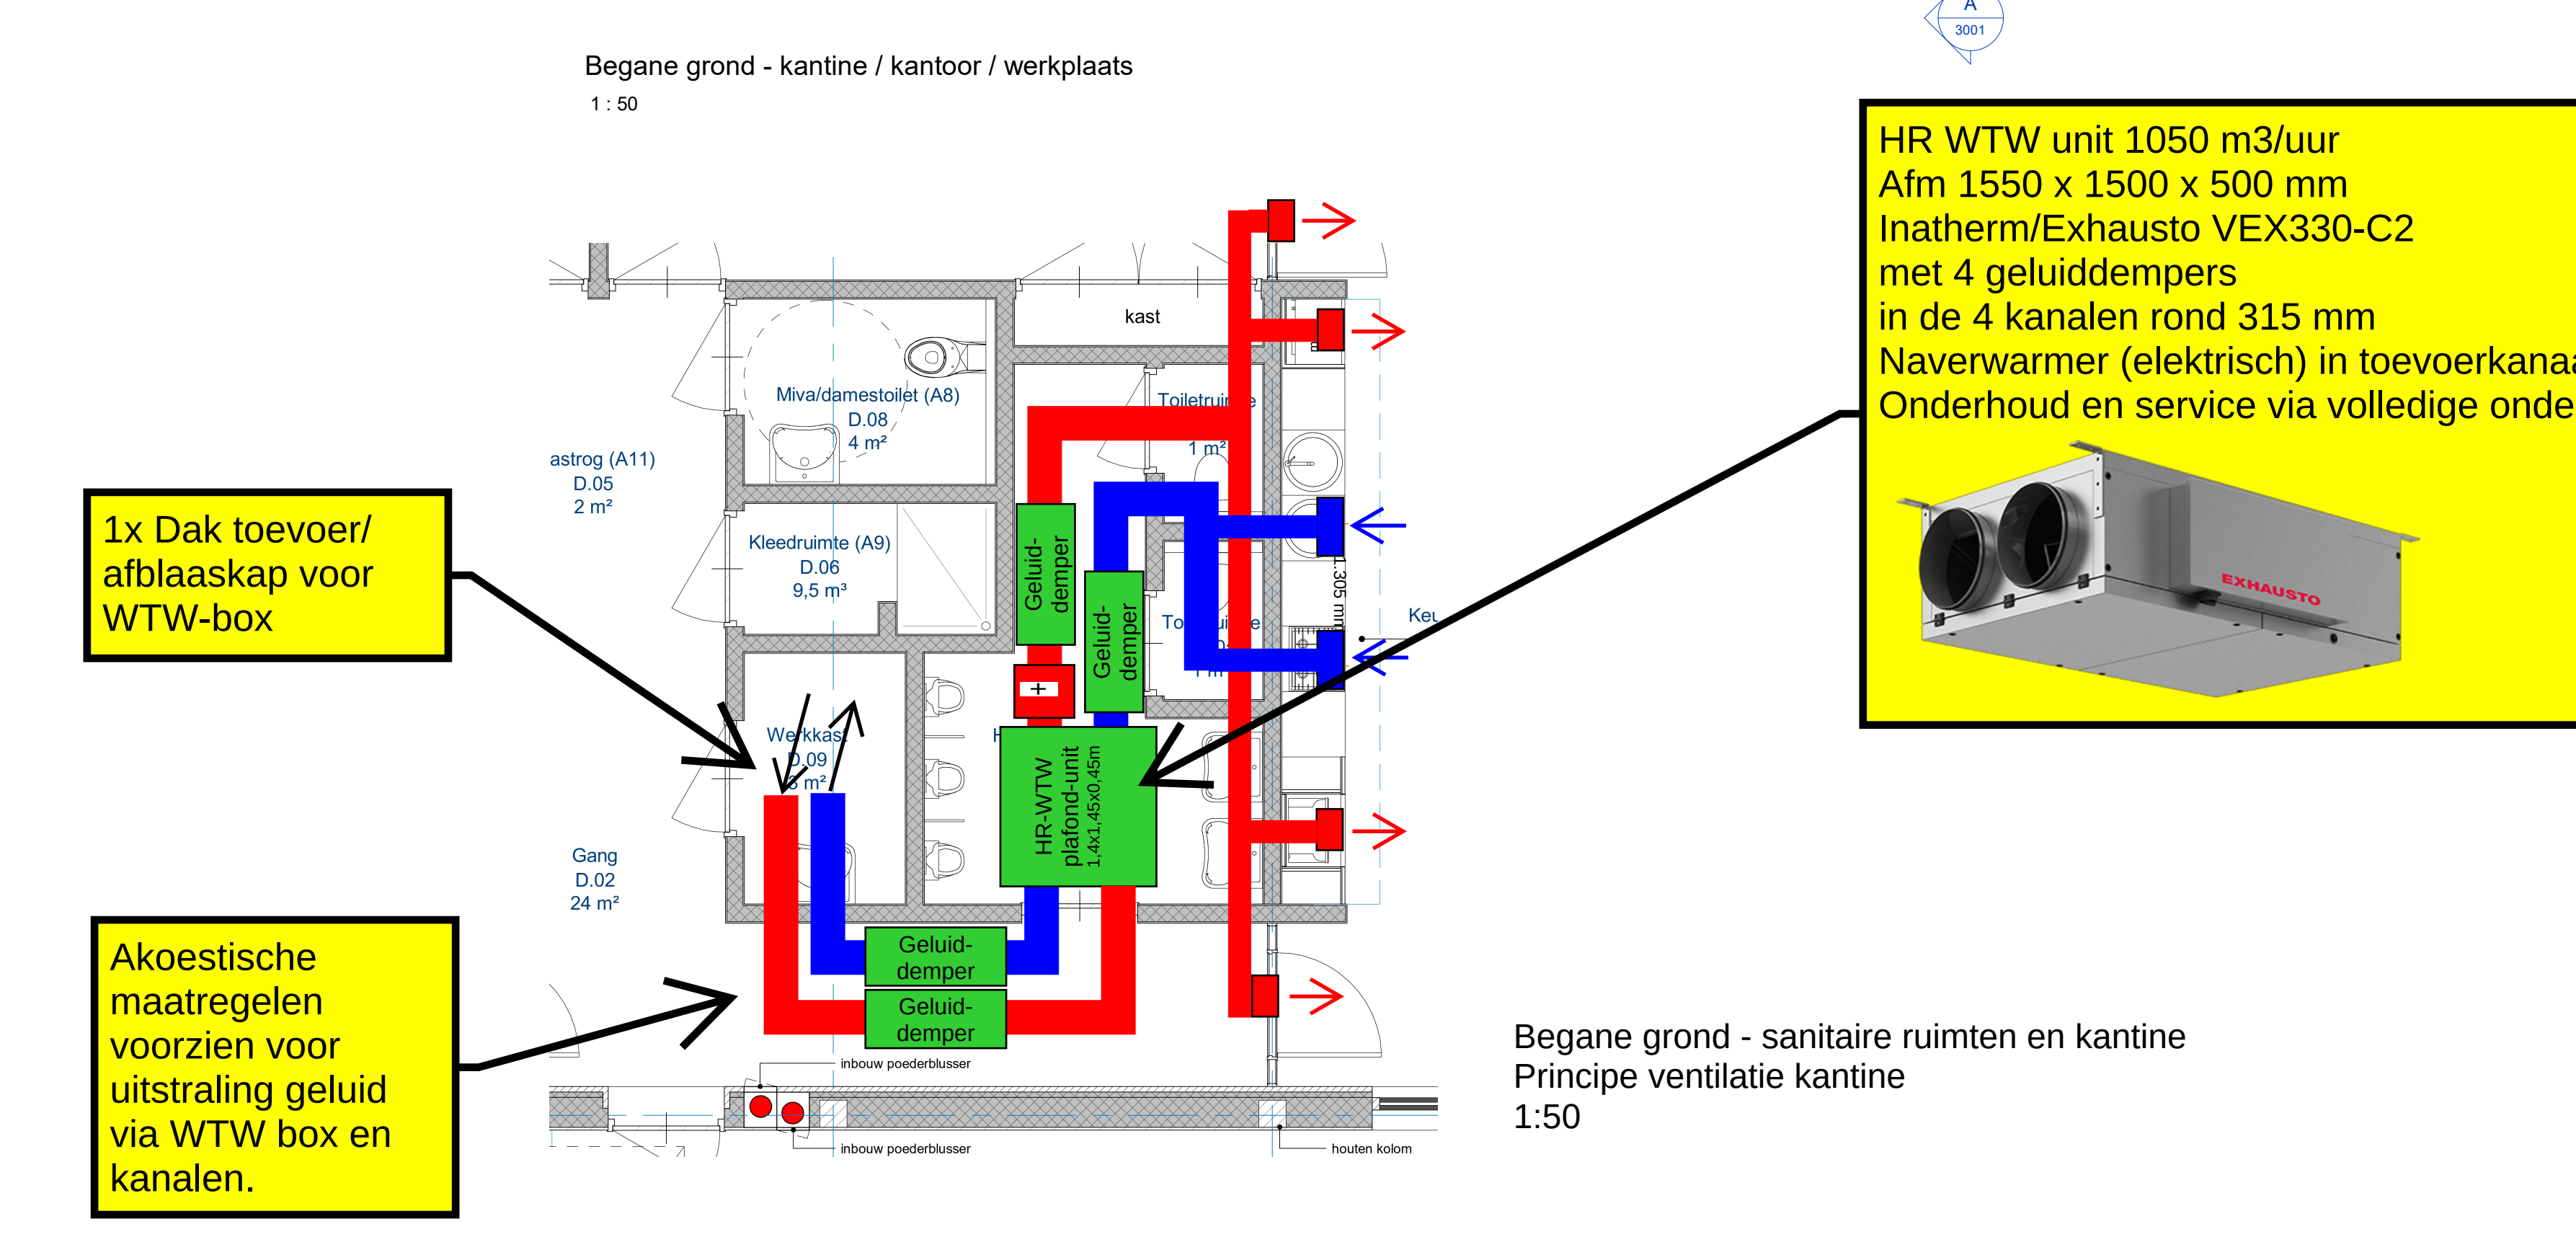


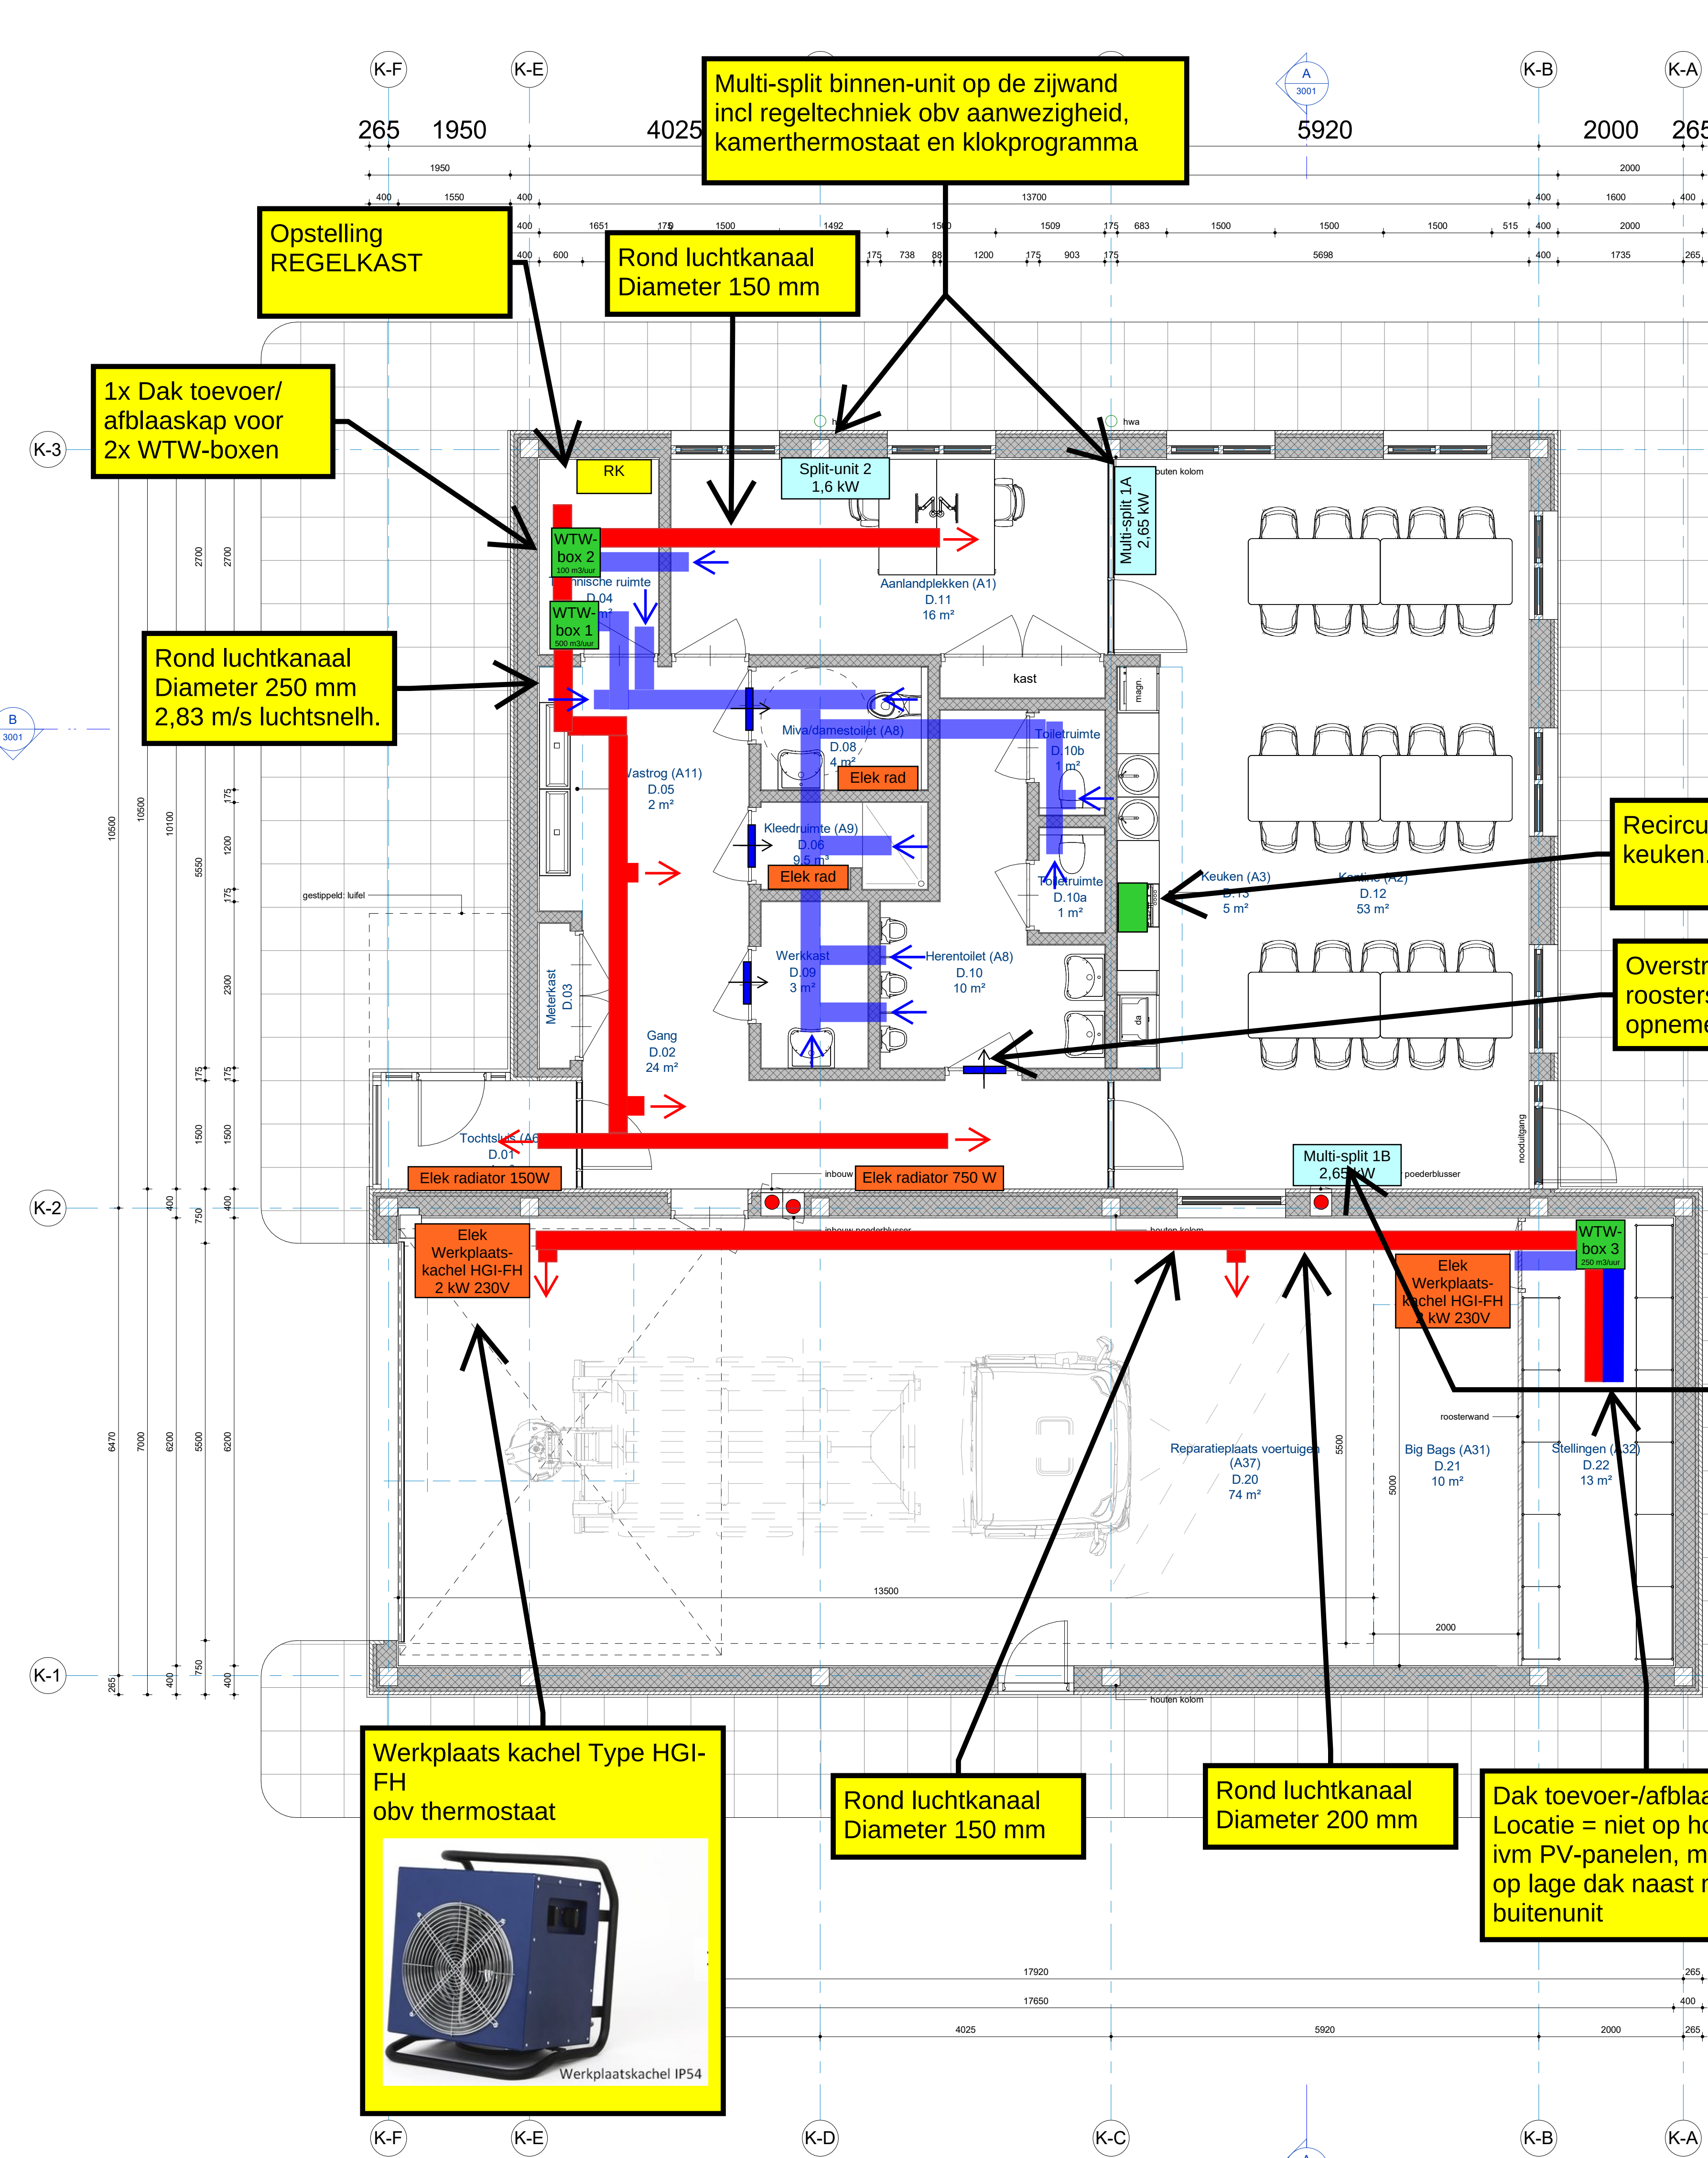


BVO Begane grond
1 : 100

Ruimtestaat Scharendijke				
Numer	Ruimtebenaming	Opp.	Volume	Bouwbesluitfunctie
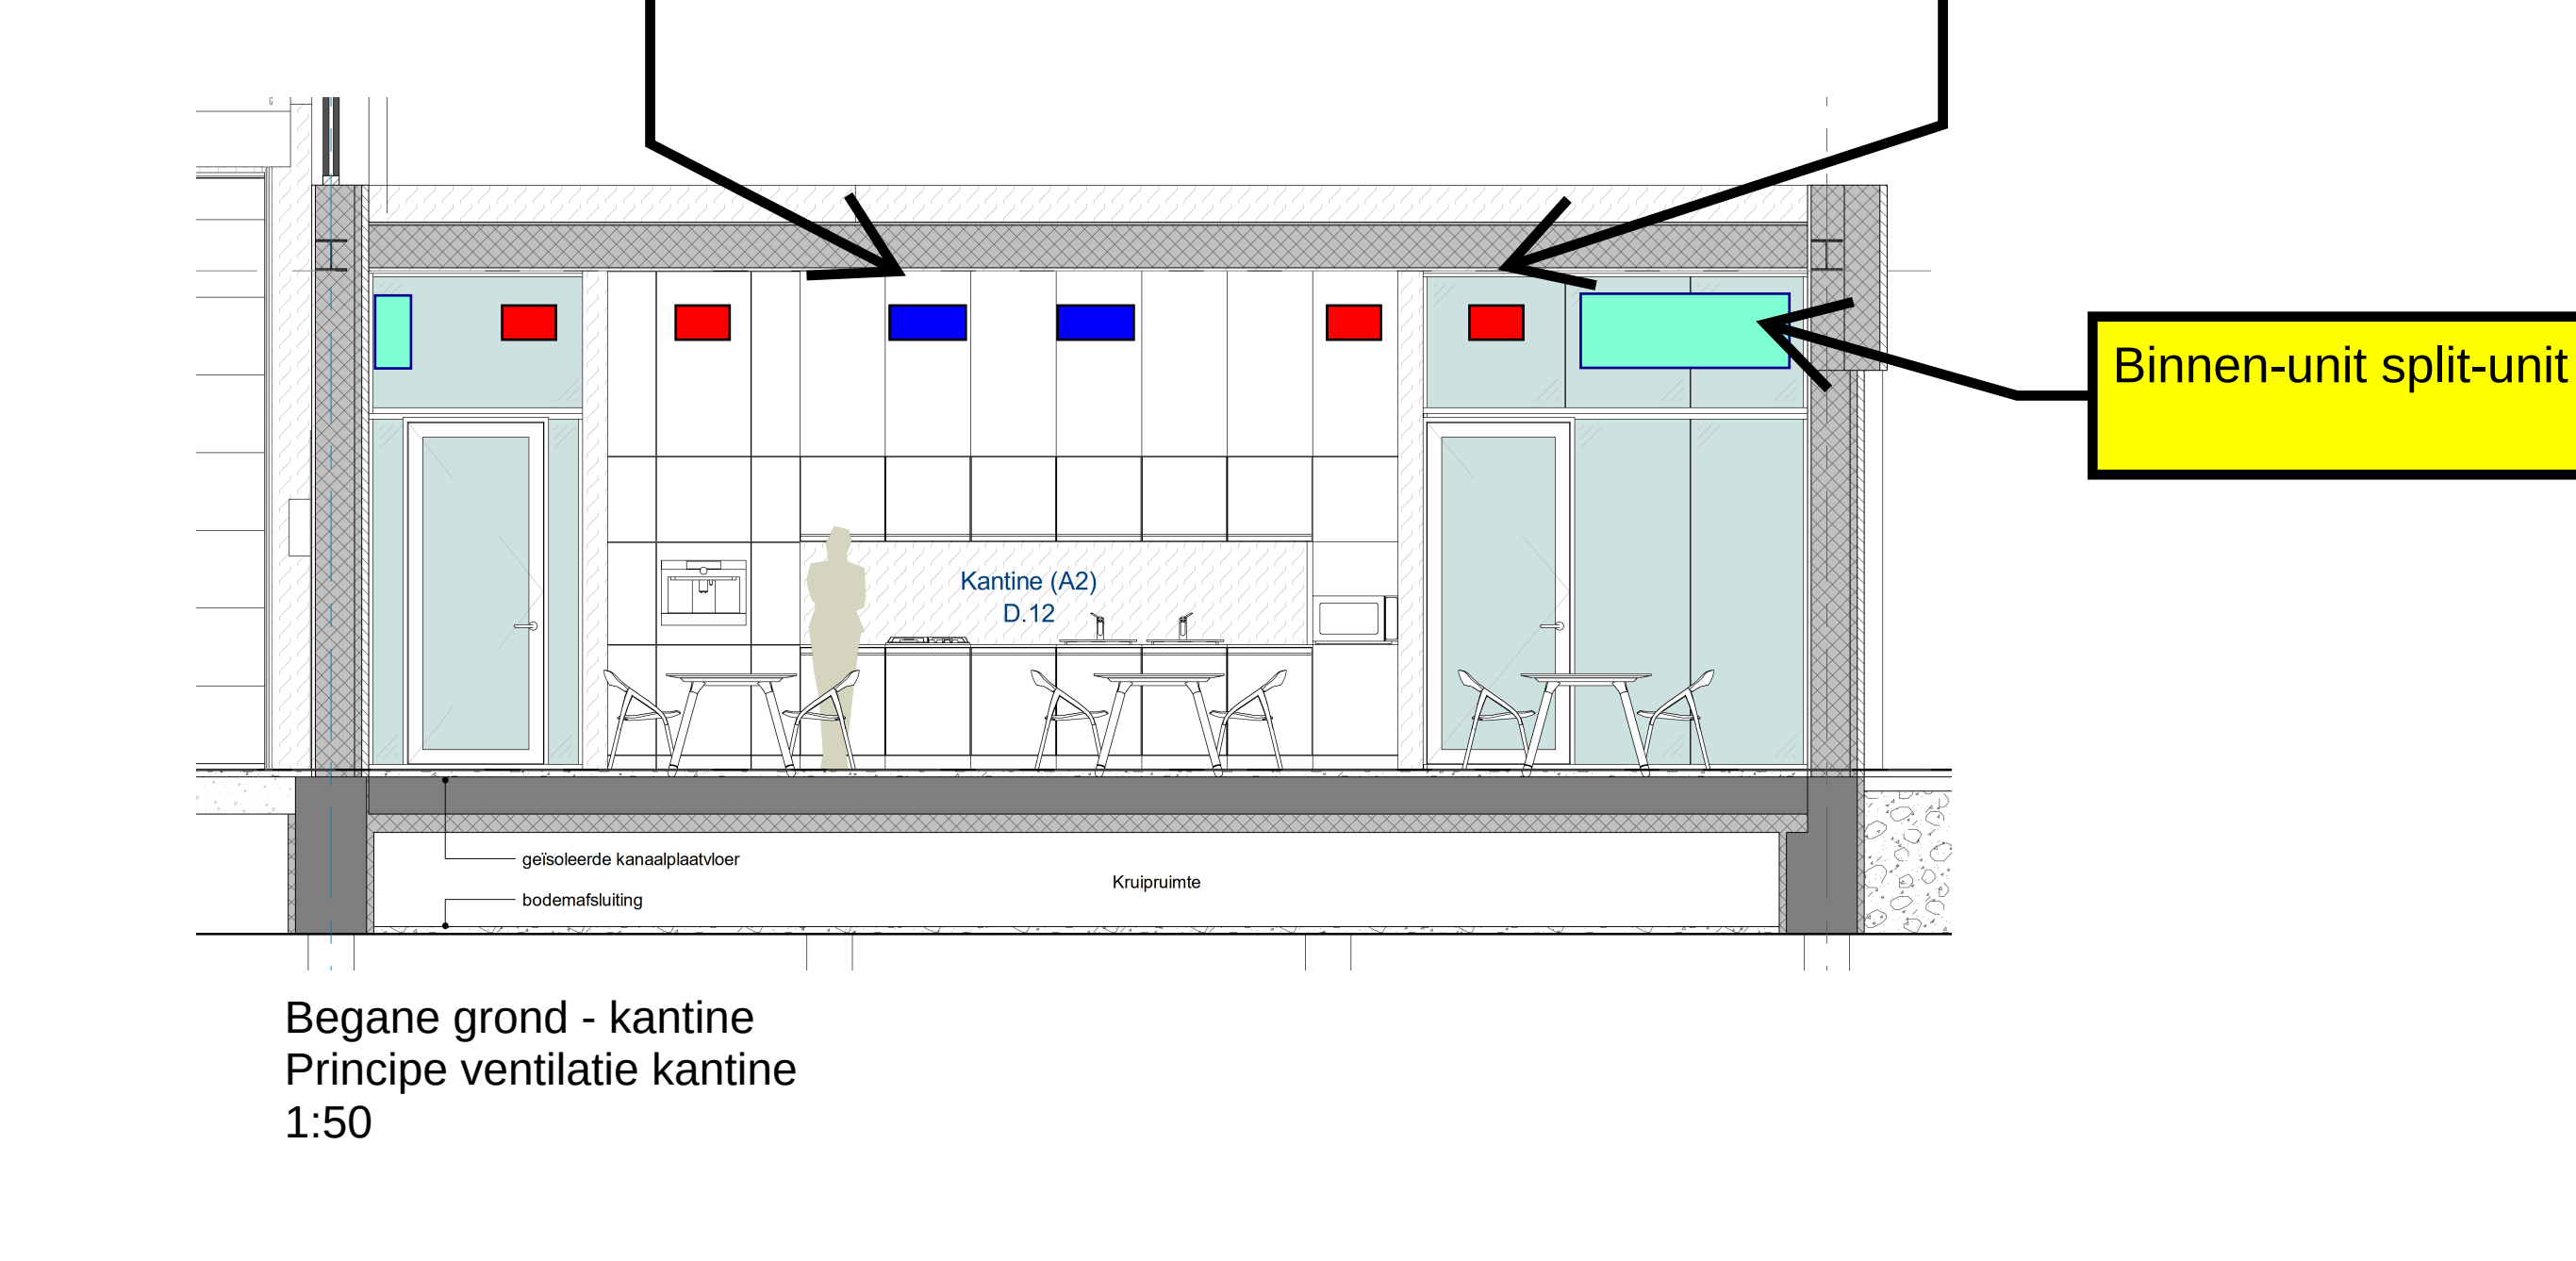

- LEGENDA
- Ventilatie kanaal toevoer
 - Ventilatie kanaal retour
 - Verwarming component / apparaat
 - Koeling component / apparaat binnenopstelling
 - Koeling component / apparaat buitenopstelling
 - Ventilatie component / apparaat binnenopstelling
 - Ventilatie component / apparaat buitenopstelling

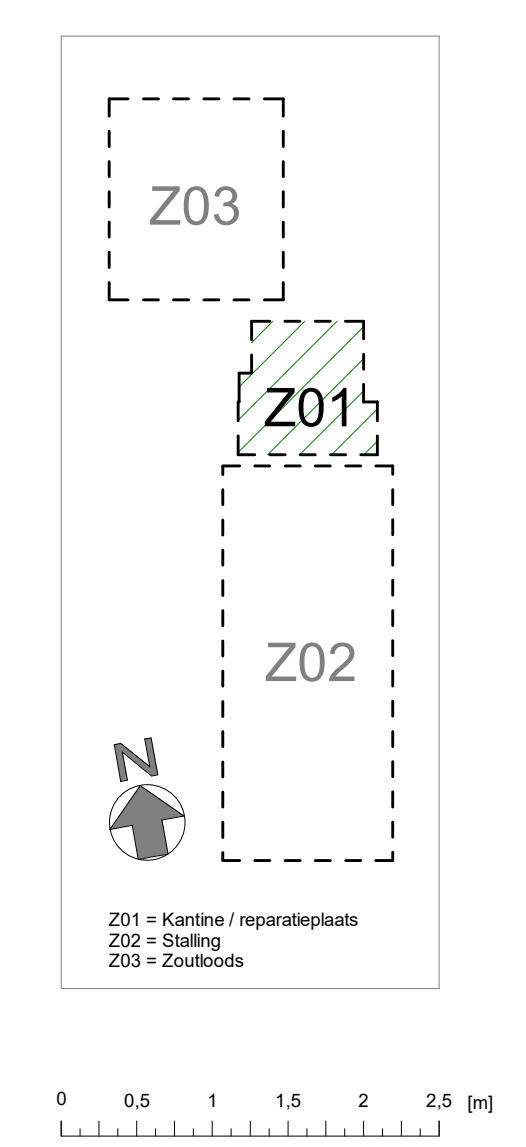

2	Definitief Ontwerp	R. Rugl	M. Nijland	09-02-2023
0.1	Voorlopig Ontwerp	R. Rugl	M. Nijland	02-12-2022
1	Voorlopig Ontwerp	R. Rugl	M. Nijland	16-12-2022
Versie		Omschrijving	Gecontroleerd	Vrijgegeven
Opdrachtgever		Contact Blanca Rijkse		
Projectbureau		Contact Jeroen Haltes		
Project		Beveiligingscategorie: AS1 - Sensitief		
30135106_Wegensteunpunt Scharendijke		Z01 All Zones		
Contractnummer : 30135106		BG en Dak Dienstengebouw		
Fase : Definitief Ontwerp		Verwarming, koeling, ventilatie installaties		
Onderwerp		Schal		
als aangegeven		Bladformaat : A0+1 (841x1390)		
Contractnummer : 30135106		Status: Concept		
Fase : Definitief Ontwerp		Blad : 1 van 1		
Tekeningsnummer		WSPS-ARC-Z01-ZZ-DR-ME-TD-2101		
als aangegeven		Versie: 2		