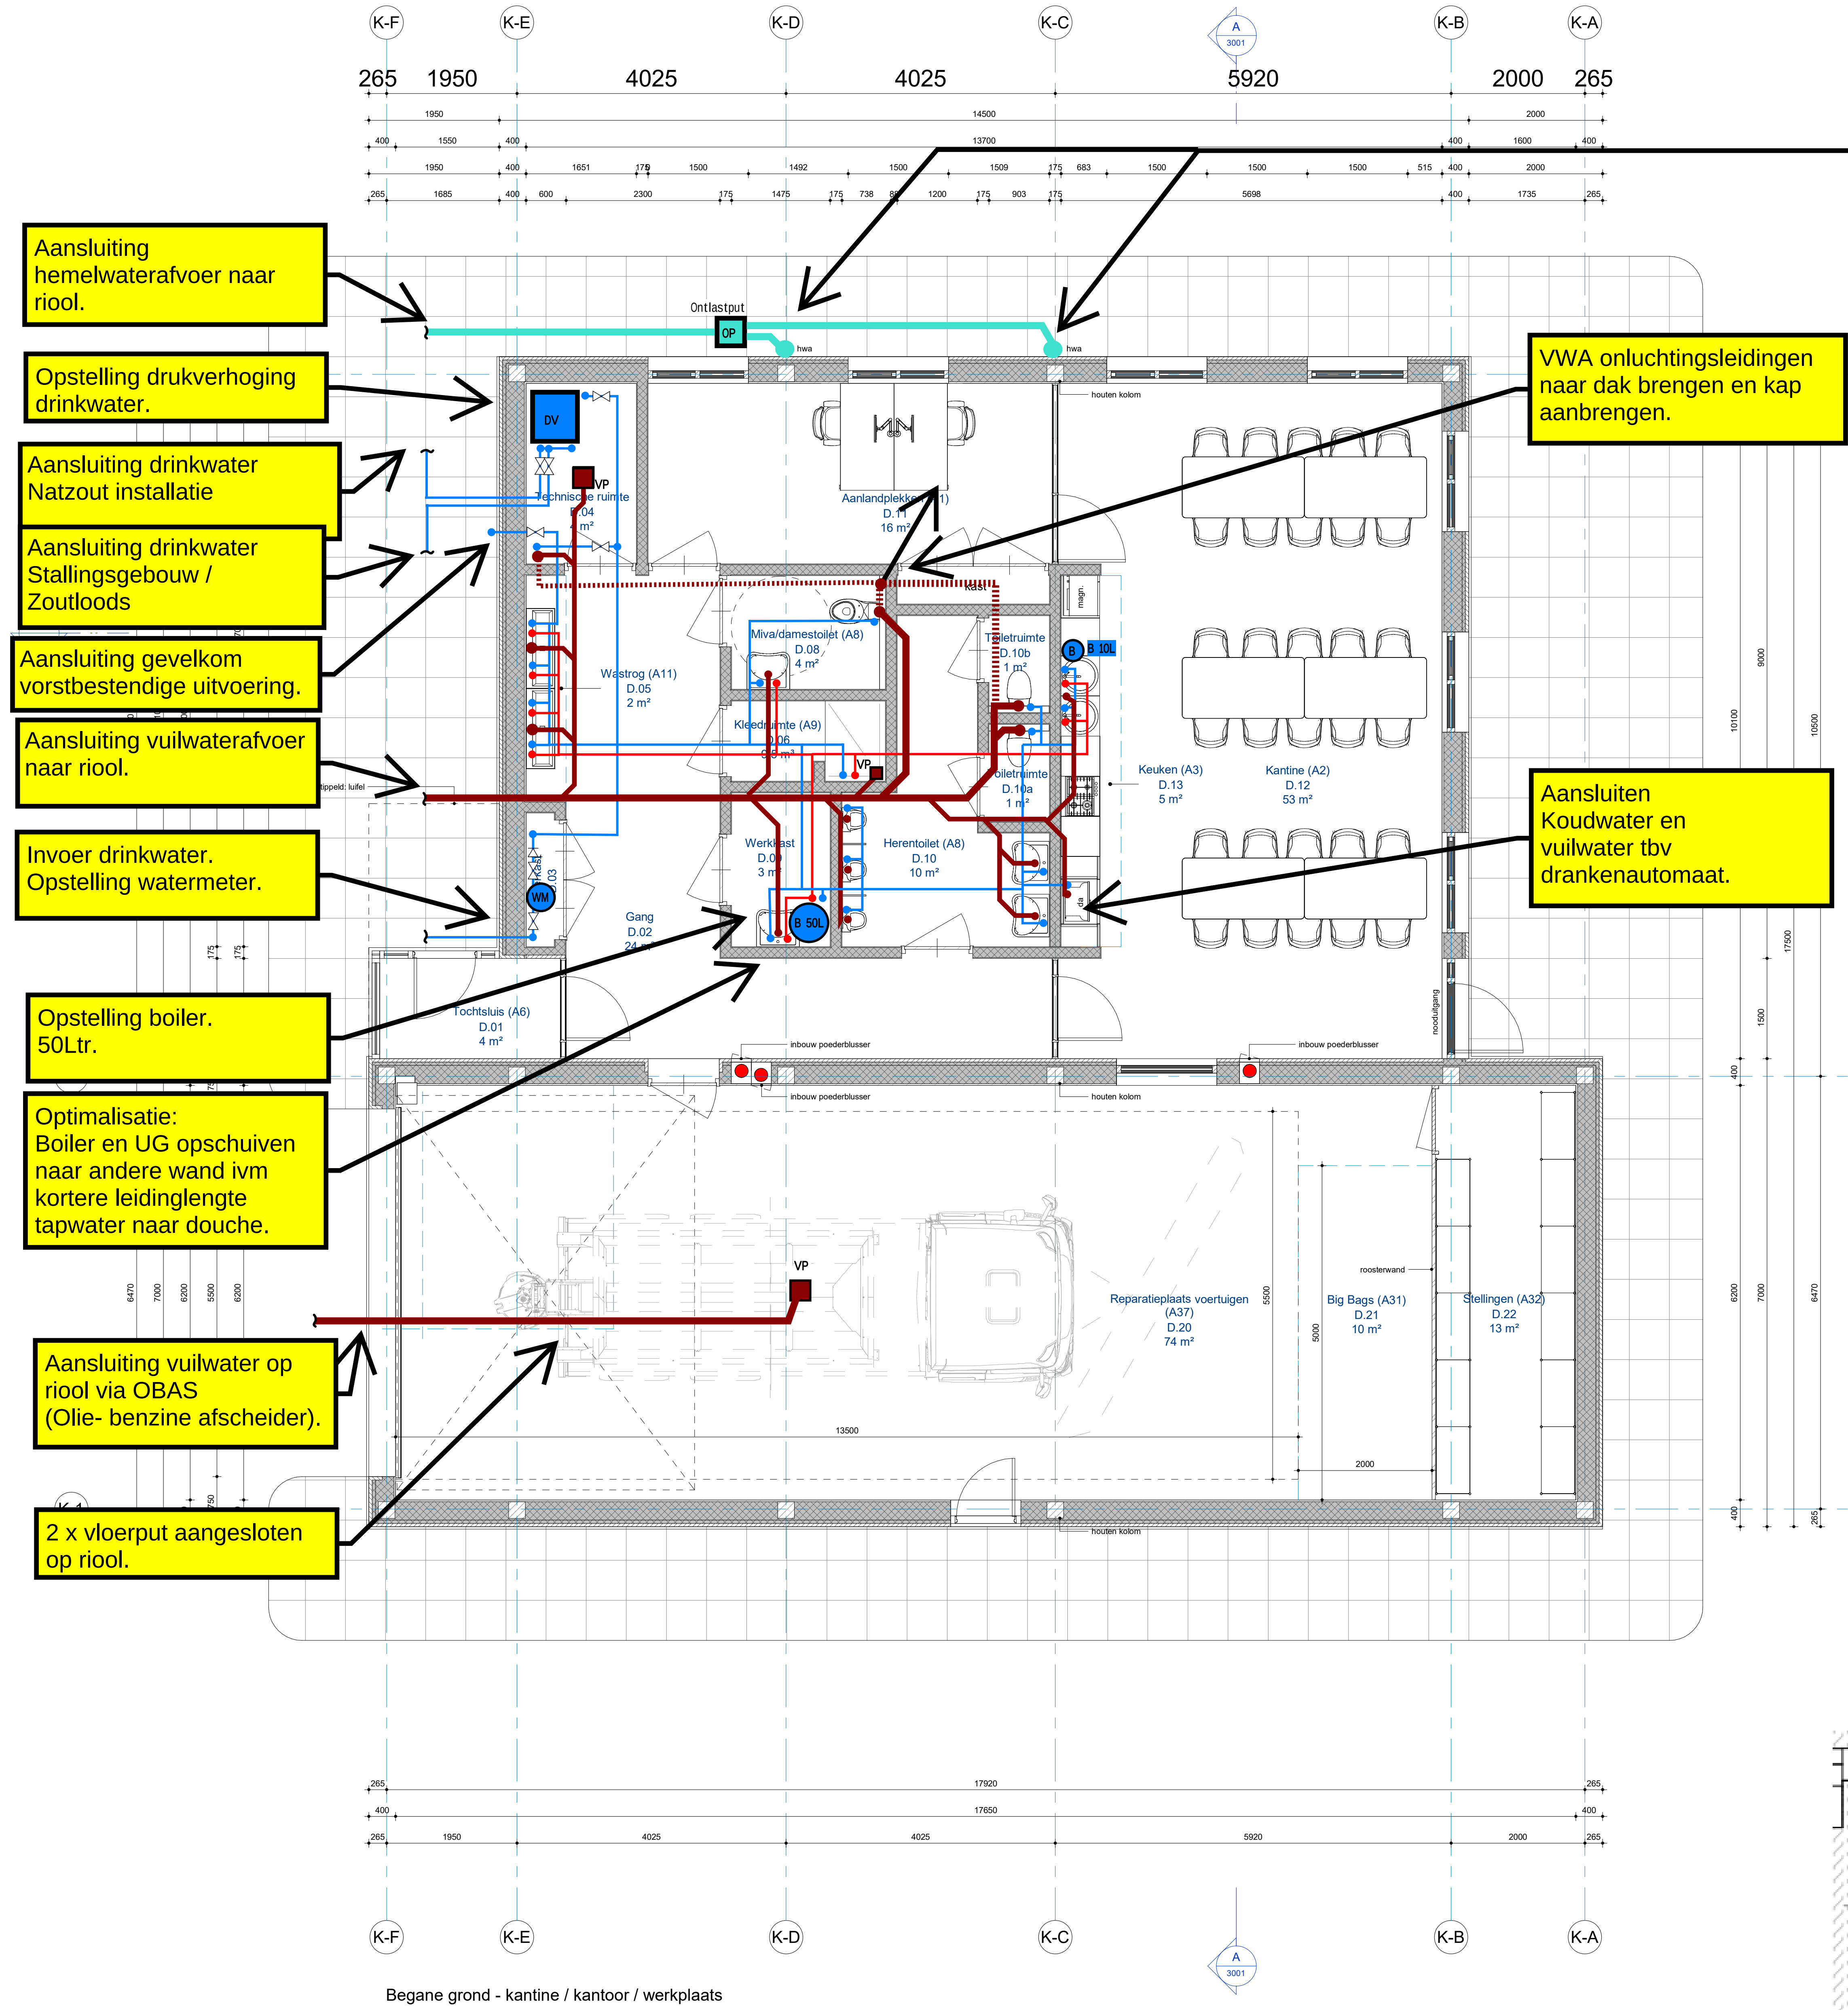

Aansluiting hemelwaterafvoer naar riool.

HWA afvoer aan de gevel.
Via ontlastput aansluiten op riolering.

Opstelling drukverhoging drinkwater.

Aansluiting drinkwater Natzout installatie

Aansluiting drinkwater Stallingsgebouw / Zoutloods

Aansluiting gevelkom vorstbestendige uitvoering.

VWA onluchtingsleidingen naar dak brengen en kap aanbrengen.

Aansluiting vuilwaterafvoer naar riool.

Aansluiten Koudwater en vuilwater tbv drankenautomaat.

Invoer drinkwater. Opstelling watermeter.

Opstelling boiler. 50Ltr.

Optimalisatie:
Boiler en UG opschuiven naar andere wand ivm kortere leidinglengte tapwater naar douche.

Aansluiting vuilwater op riool via OBAS
(Olie- benzine afscheider).

2 x vloerput aangesloten op riool.

Begane grond - kantine / kantoor / werkplaats

1 : 50

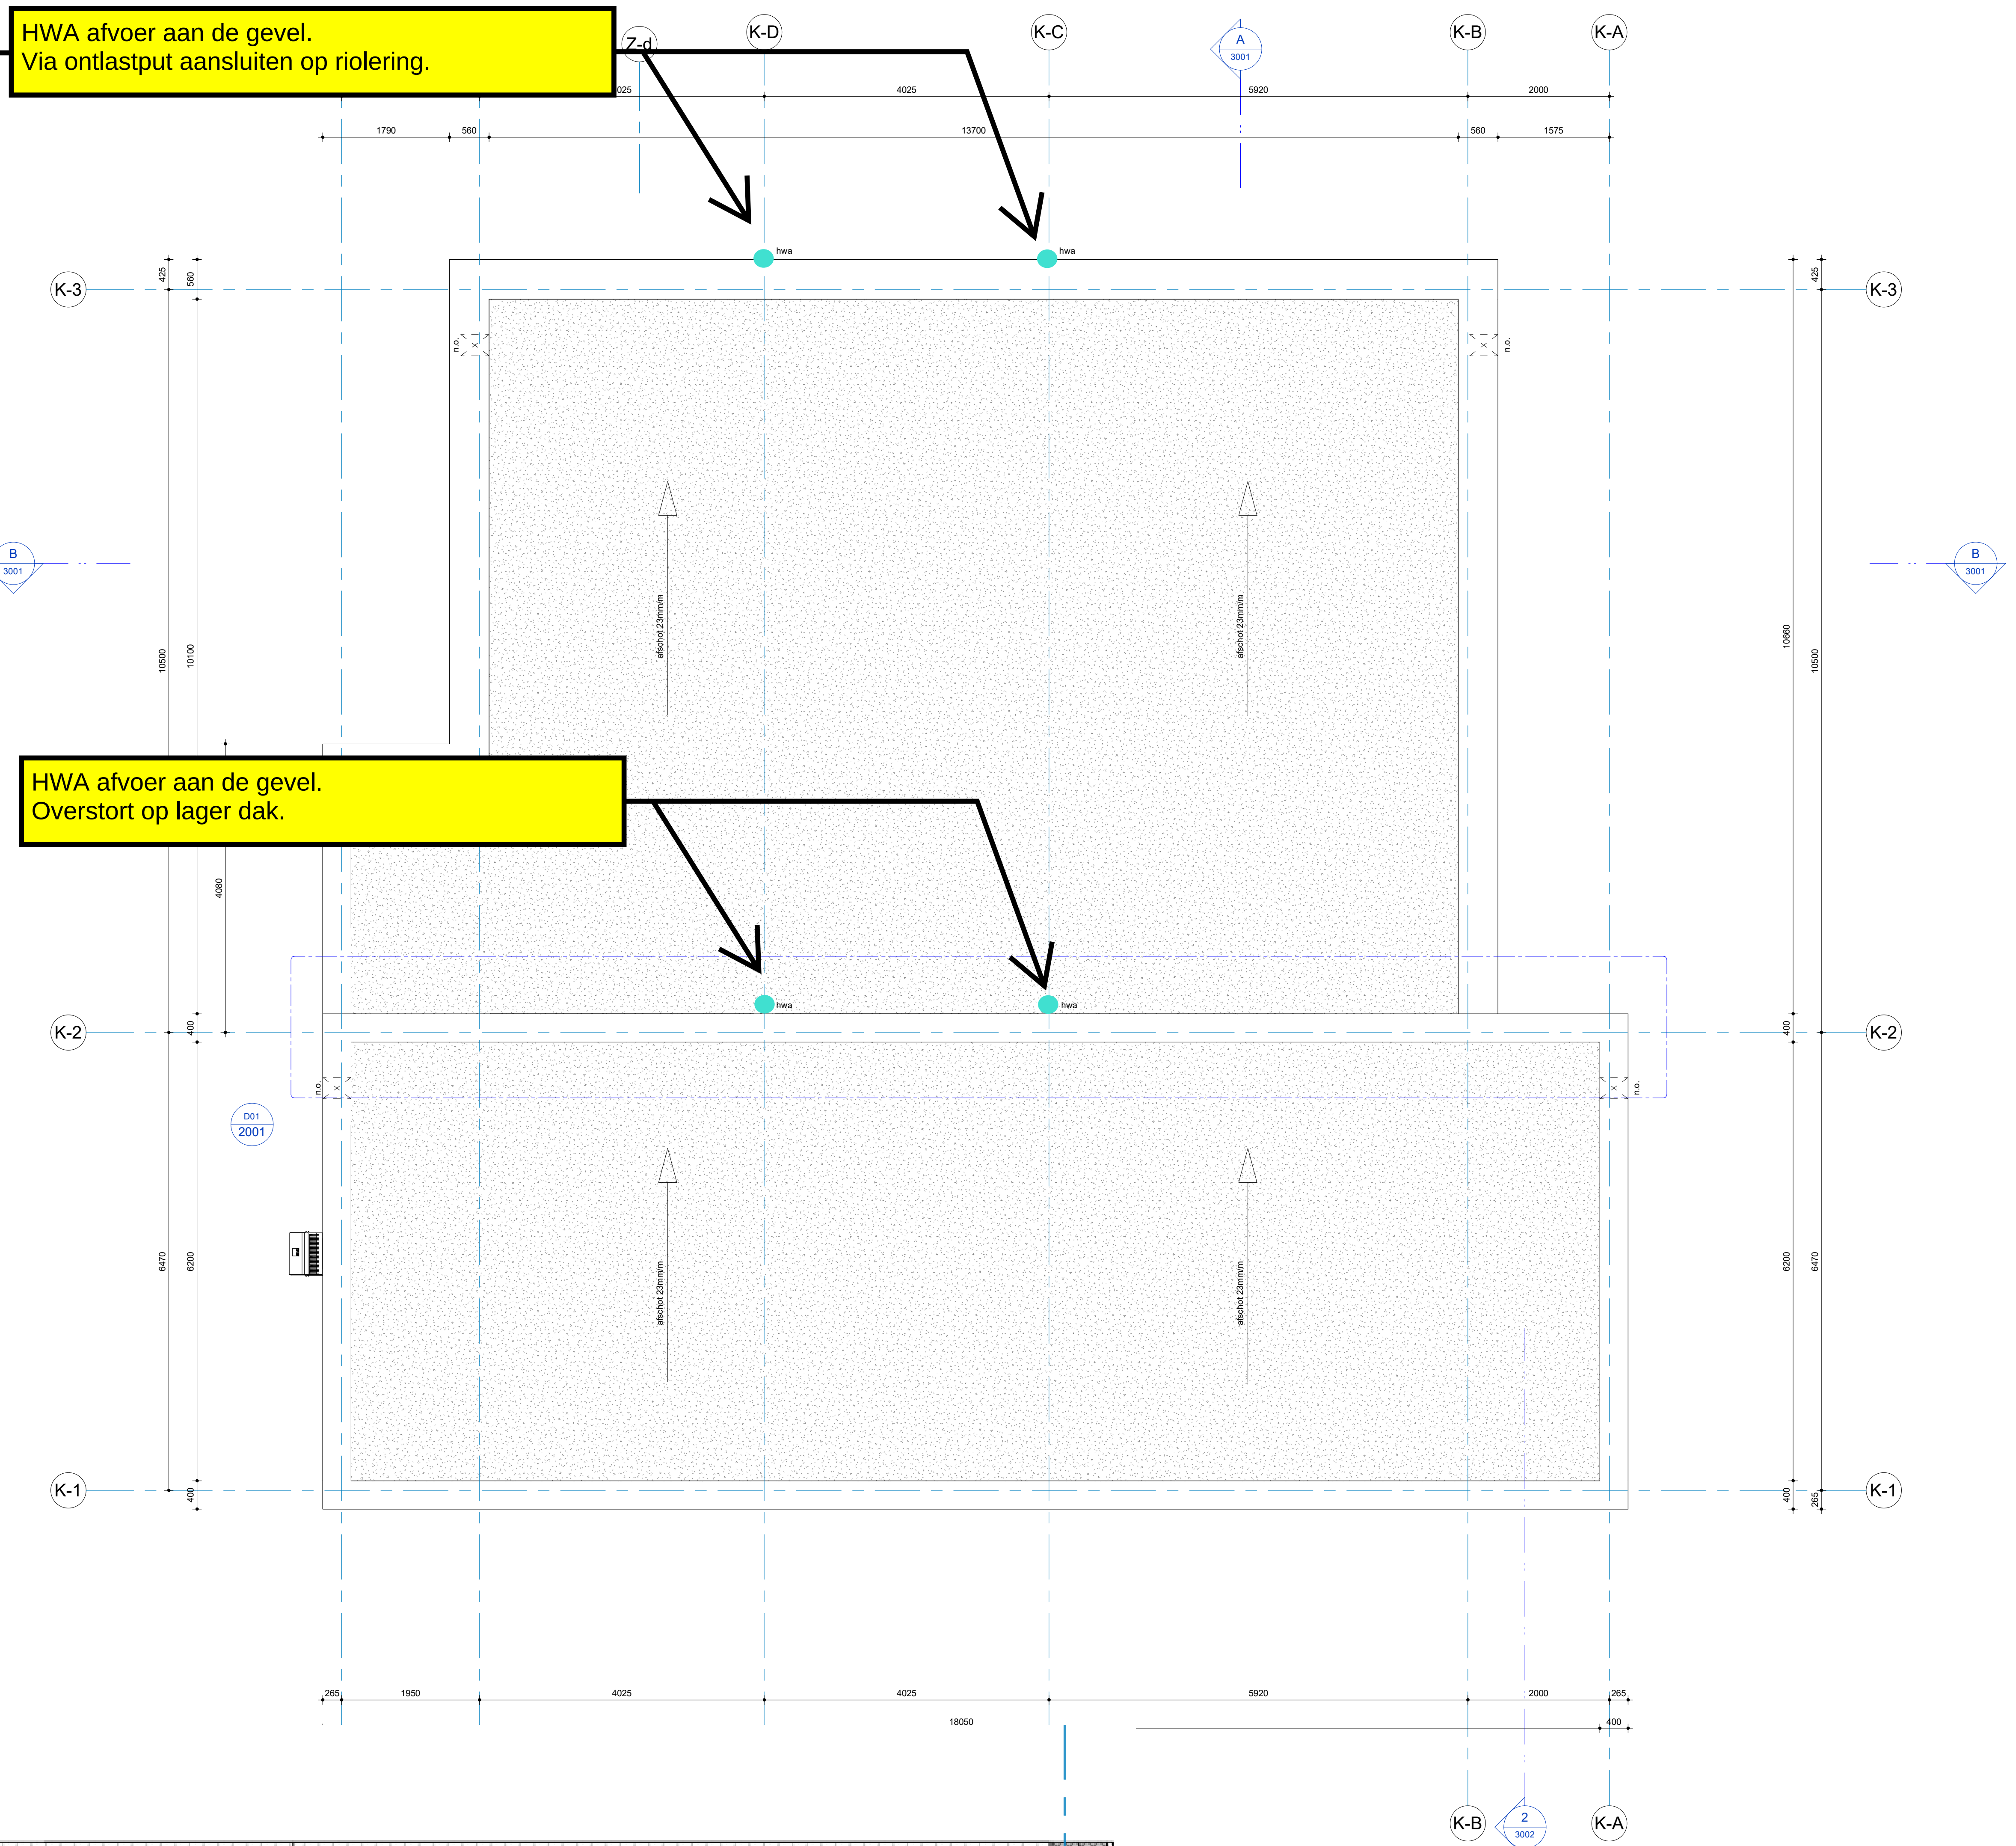

HWA afvoer aan de gevel. Overstort op lager dak.

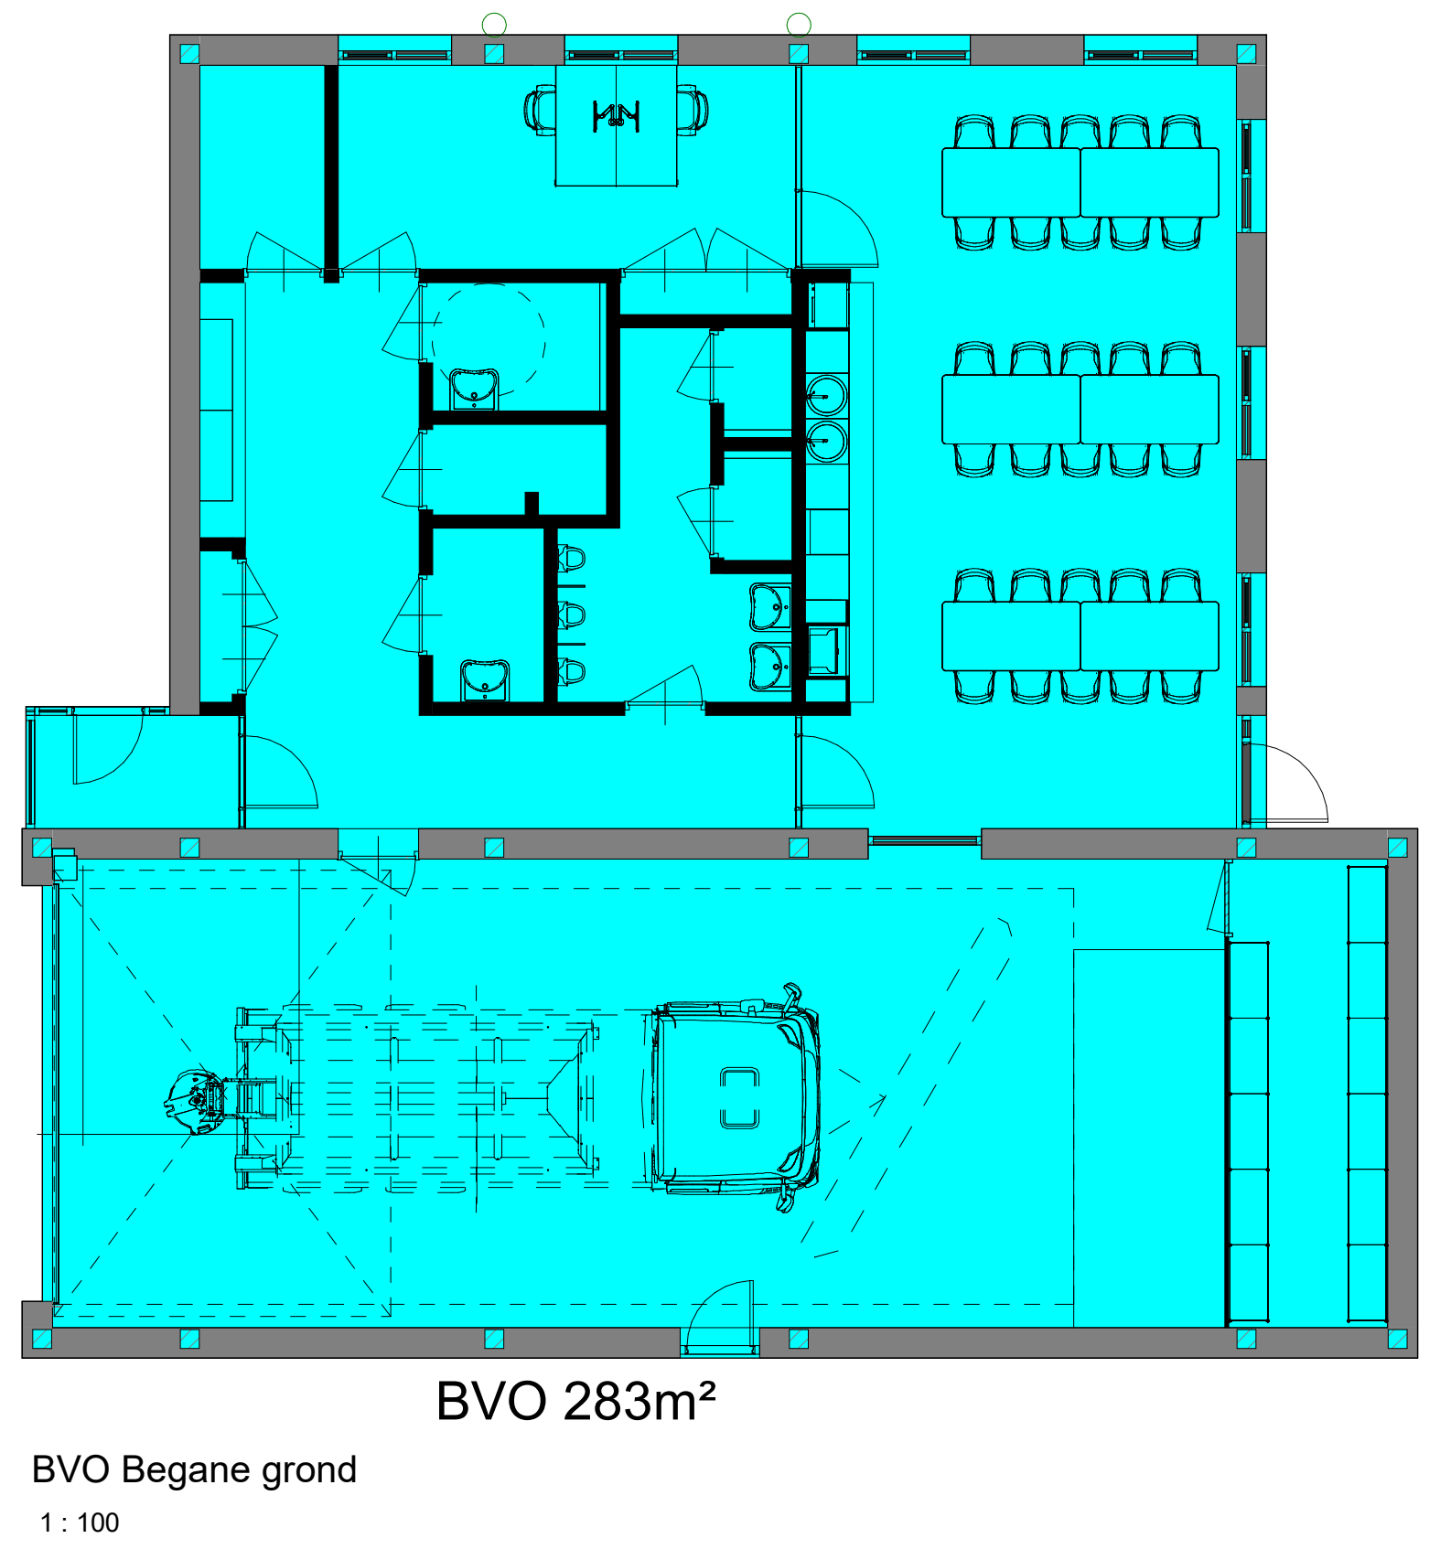

BVO 283m²

BVO Begane grond

1 : 100

Nummer	Ruimtebenaming	Opp.	Volume	Bouwbesluitfunctie	Bouwbesluitbenaming
NAP					
0.01	kruipruimte	44 m²	4,4 m³	11. Overige gebruiksfunctie	onbenoemde ruimte
0 Begane Grond					
D.01	Tochtsluis (A6)	4 m²	15,1 m³	5. Industriefunctie	verkeersruimte
D.02	Gang	24 m²	63,1 m³	5. Industriefunctie	verkeersruimte
D.03	Meterkast	1 m²	3,0 m³	5. Industriefunctie	technische ruimte
D.04	Technische ruimte	4 m²	11,6 m³	5. Industriefunctie	technische ruimte
D.05	Wastrog (A11)	2 m²	4,9 m³	5. Industriefunctie	functieruimte
D.06	Kleedruimte (A9)	3 m²	9,5 m³	5. Industriefunctie	functieruimte
D.08	Miva/damestoilet (A8)	4 m²	9,8 m³	5. Industriefunctie	Integraal toegankelijke toiletruimte
D.09	Werkkast	3 m²	8,8 m³	5. Industriefunctie	technische ruimte
D.10	Herentoilet (A8)	10 m²	25,1 m³	5. Industriefunctie	toiletruimte
D.10a	Toiletruimte	1 m²	3,2 m³	5. Industriefunctie	toiletruimte
D.10b	Toiletruimte	1 m²	3,2 m³	5. Industriefunctie	toiletruimte
D.11	Aanlandplekken (A1)	16 m²	42,9 m³	6. Kantoorfunctie	verblijfsruimte
D.12	Kantine (A2)	53 m²	186,1 m³	2. Bijeenkomstfunctie	verblijfsruimte
D.13	Keuken (A3)	5 m²	17,3 m³	2. Bijeenkomstfunctie	verblijfsruimte
D.20	Reparatieplaats voertuigen (A37)	74 m²	445,7 m³	5. Industriefunctie	verblijfsruimte
D.21	Big Bags (A31)	10 m²	60,0 m³	5. Industriefunctie	functieruimte
D.22	Stellingen (A32)	13 m²	78,1 m³	5. Industriefunctie	functieruimte
S.01a	Stallingplaats grote strooier (B1)	38 m²	218,6 m³	11. Overige gebruiksfunctie	buitenruimte
S.01b	Stallingplaats grote strooier (B1)	38 m²	228,1 m³	11. Overige gebruiksfunctie	buitenruimte
S.01c	Stallingplaats grote strooier (B1)	38 m²	218,6 m³	11. Overige gebruiksfunctie	buitenruimte
S.01d	Stallingplaats grote strooier (B1)	38 m²	218,6 m³	11. Overige gebruiksfunctie	buitenruimte
S.01e	Stallingplaats grote strooier (B1)	38 m²	228,1 m³	11. Overige gebruiksfunctie	buitenruimte
S.01f	Stallingplaats grote strooier (B1)	38 m²	218,6 m³	11. Overige gebruiksfunctie	buitenruimte
S.02a	Stallingplaats strooier rijwielpad (B2)	38 m²	218,6 m³	11. Overige gebruiksfunctie	buitenruimte
S.02b	Stallingplaats strooier rijwielpad (B2)	38 m²	228,1 m³	11. Overige gebruiksfunctie	buitenruimte
S.02c	Stallingplaats strooier rijwielpad (B2)	38 m²	218,6 m³	11. Overige gebruiksfunctie	buitenruimte
S.02d	Stallingplaats strooier rijwielpad (B2)	38 m²	218,6 m³	11. Overige gebruiksfunctie	buitenruimte
S.02e	Stallingplaats strooier rijwielpad (B2)	38 m²	228,1 m³	11. Overige gebruiksfunctie	buitenruimte
S.02f	Stallingplaats strooier rijwielpad (B2)	38 m²	218,6 m³	11. Overige gebruiksfunctie	buitenruimte
S.02g	Stallingplaats strooier rijwielpad (B2)	38 m²	218,6 m³	11. Overige gebruiksfunctie	buitenruimte
S.02h	Stallingplaats strooier rijwielpad (B2)	38 m²	228,1 m³	11. Overige gebruiksfunctie	buitenruimte
S.02i	Stallingplaats strooier rijwielpad (B2)	38 m²	218,6 m³	11. Overige gebruiksfunctie	buitenruimte
S.05	Centrale installatiestrook (B18)	142 m²	825,6 m³	11. Overige gebruiksfunctie	buitenruimte
Z.01	Zoutloods 1 (C1)	189 m²	849,0 m³	11. Overige gebruiksfunctie	buitenruimte
Z.02	Zoutloods 2 (C1)	189 m²	849,0 m³	11. Overige gebruiksfunctie	buitenruimte
Z.03	Ruimte rondom keerwanden	181 m²	813,3 m³	11. Overige gebruiksfunctie	buitenruimte
37		1544 m²	7654,7 m³		

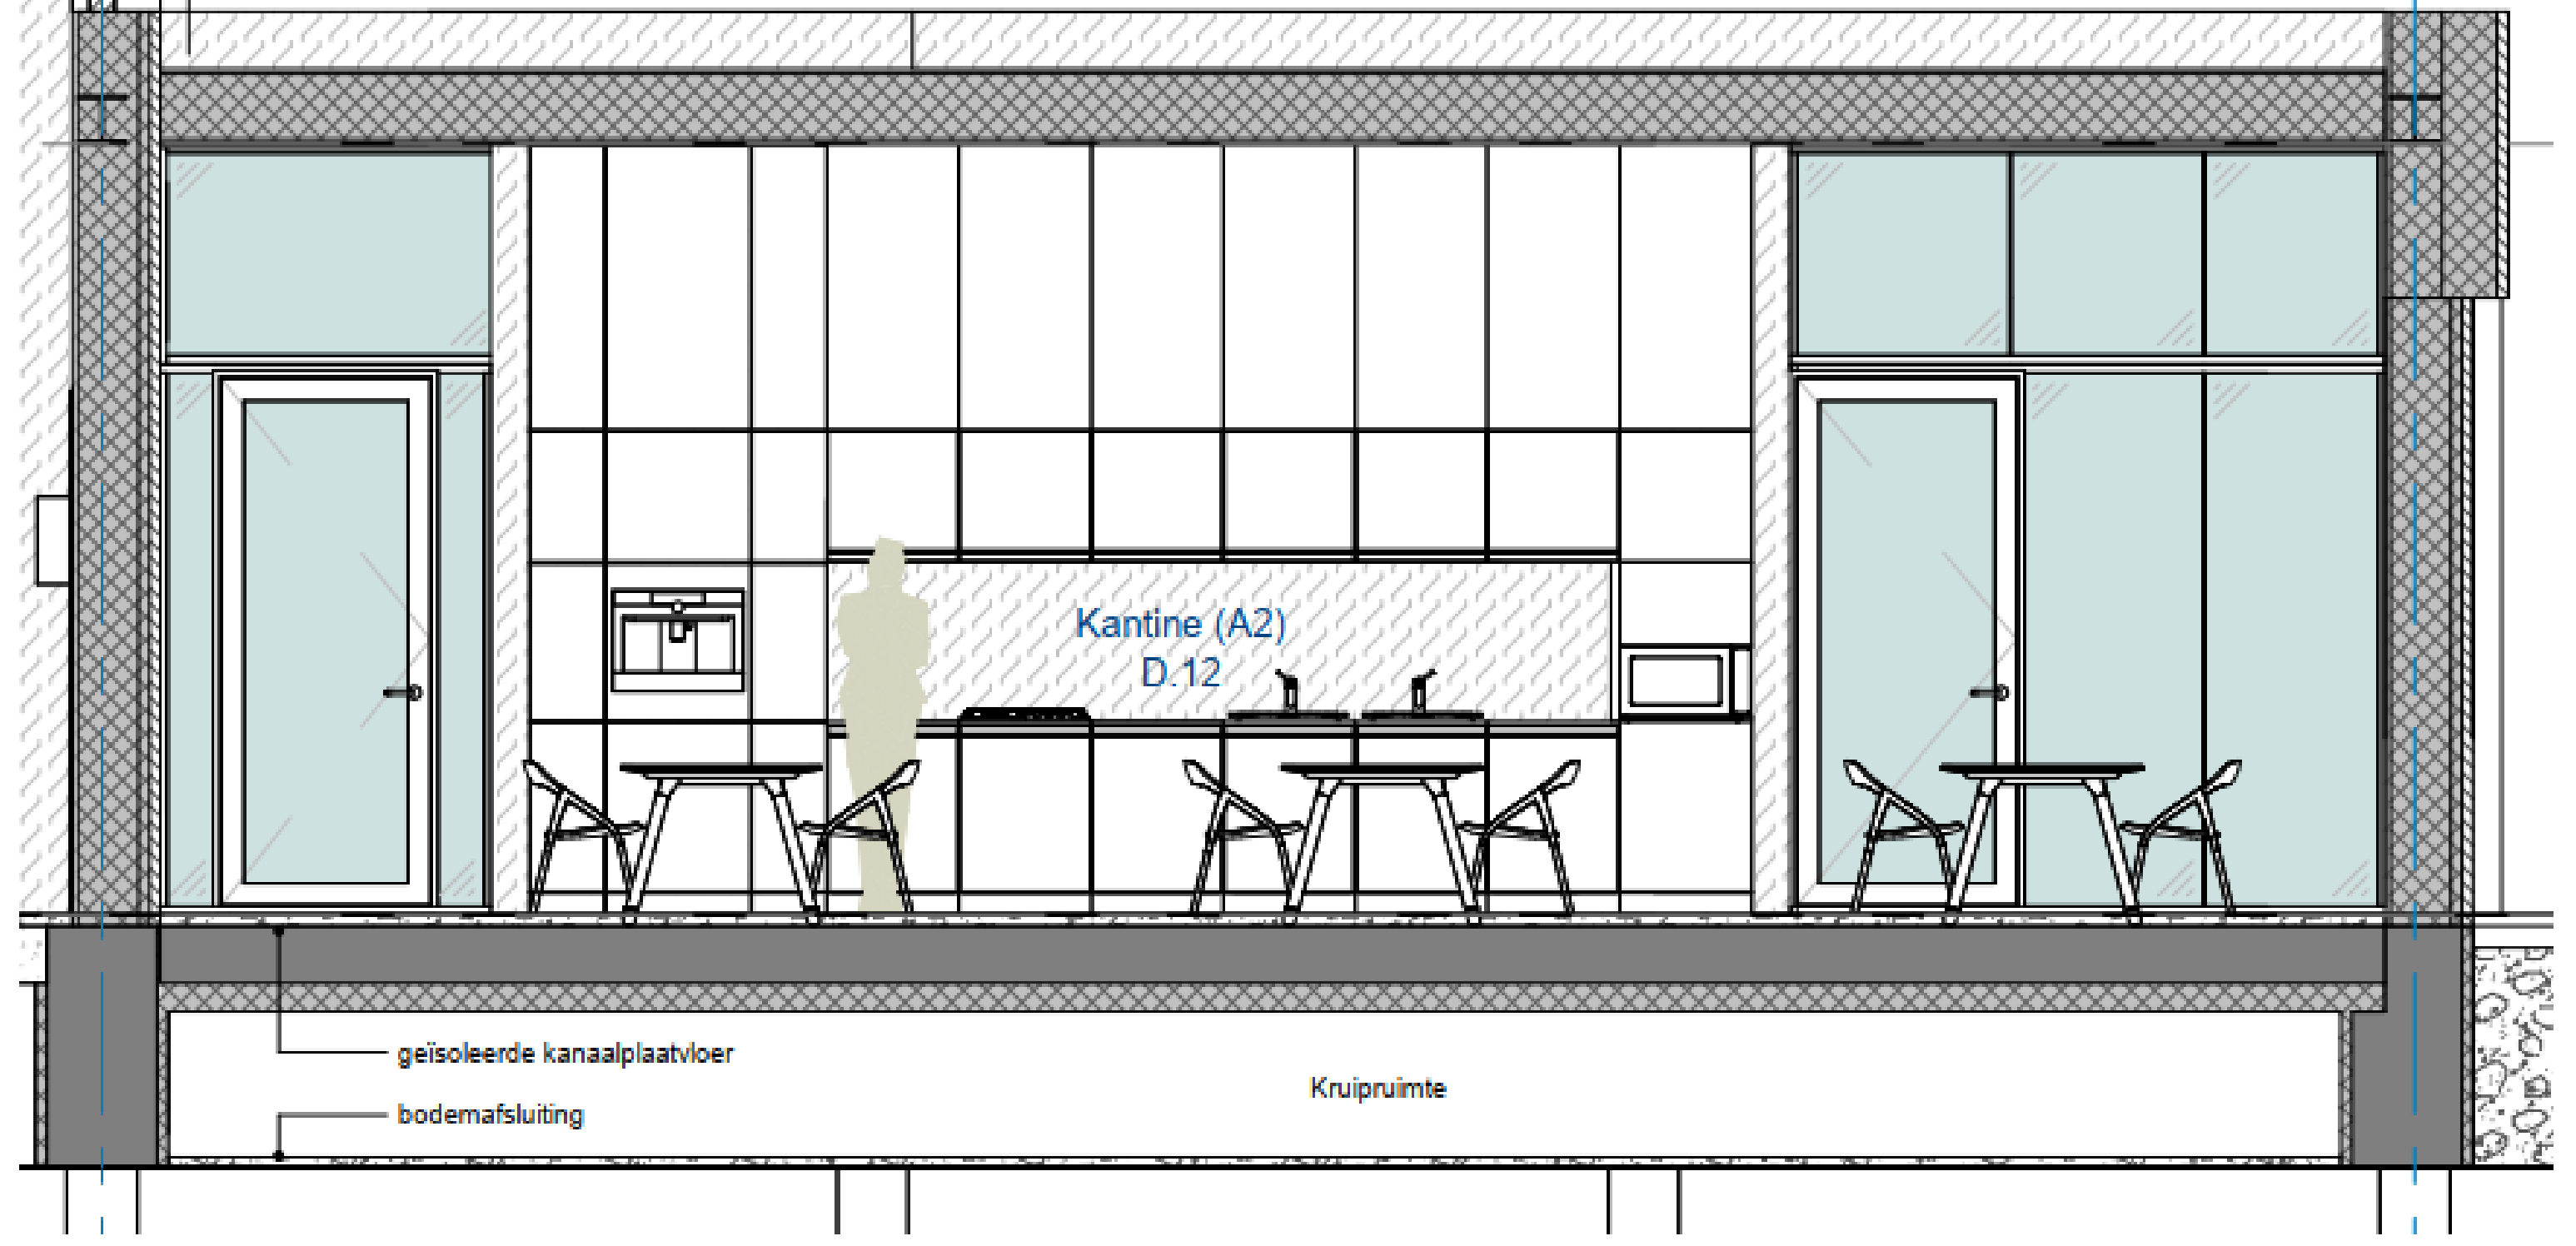

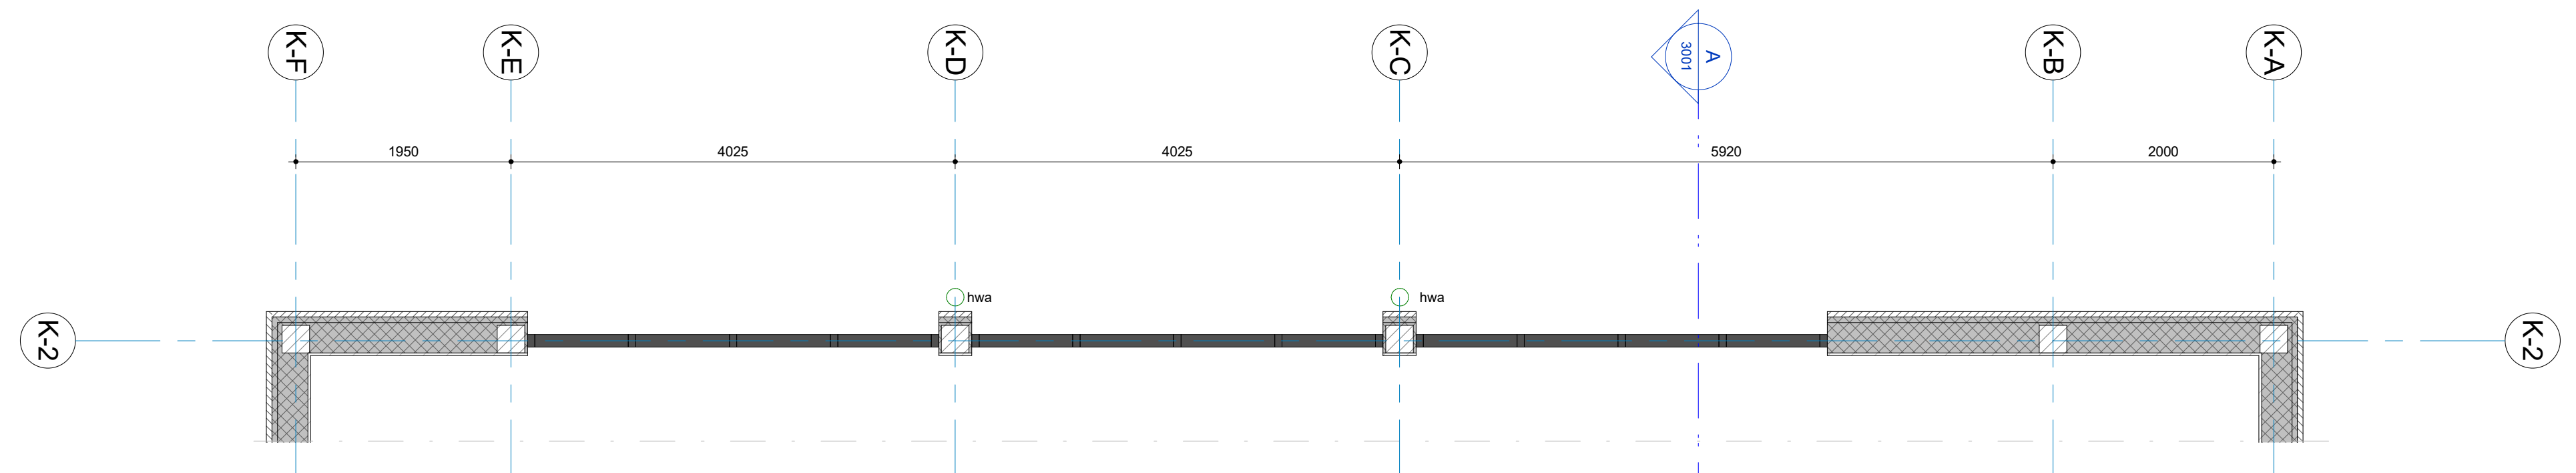

Dakramen werkplaats

LEGENDA

—	Leidingen hemelwater
—	Leidingen vuilwater (onder vloer)
·····	Leidingen vuilwater ont-/beluchting (boven plafond)
—	Leidingen drinkwater koud
—	Leidingen drinkwater warm
●	Aansluitpunt hemelwater
●	Aansluitpunt vuilwater
●	Aansluitpunt drinkwater koud
●	Aansluitpunt drinkwater warm
B	Boiler 50 ltr
DV	Drukverhoger drinkwater
OP	Ontlasput hemelwater
VP	Vloerput
⋈	Afsluiter
⏃	Terugslagklep inspecteerbaar
WM	Watermeter

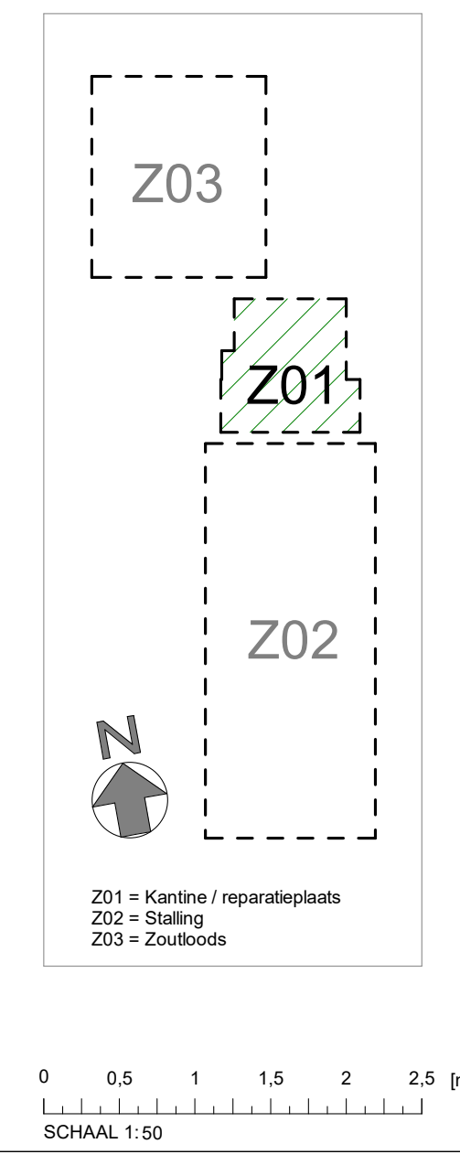

Z01 = Kantine / reparatieplaats
Z02 = Stalling
Z03 = Zoutloods

SCHAAL 1: 50

Versie	Omschrijving	Gecontroleerd	Vrijgegeven	Datum
2	Definitief Ontwerp	R. Rugl	M. Nijland	09-02-2023
0.1	Voorlopig Ontwerp	R. Rugl	M. Nijland	02-12-2022
1	Voorlopig Ontwerp	R. Rugl	M. Nijland	16-12-2022

Opdrachtgever

Contact
Bianca Rijksen

Rijkswaterstaat
Ministerie van Infrastructuur en Waterstaat

Projectbureau

ARCADIS

Stationsplein 18D
Postbus 1632
6201 BP MAASTRICHT
Tel +31 (0)88 426 1261
Fax +31 (0)88 426 1215
info@arcadis.nl
www.arcadis.com

Project

Contact
Jeroen Halkes

30135106_Wegensteunpunt Scharendijke
Projectnummer : 30135106
Fase : Definitief Ontwerp

Beveiligingscategorie:
AS1 - Sensitive

Onderwerp : **Z01 All Zones**
BG en Dak Dienstengebouw
HWA, VWA, KW en WW installaties

Schaal : als aangegeven
Contractnummer :
Bladformaat : A0+1 (841x1390)
Blad : 1 van 1
Status:
Concept

Tekeningnummer:
WSPS-ARC-Z01-ZZ-DR-ME-TD-2201
Versie:
2

DocId: WSPS_ARC_Z00_XX_3DM_AR_2000.rvt