


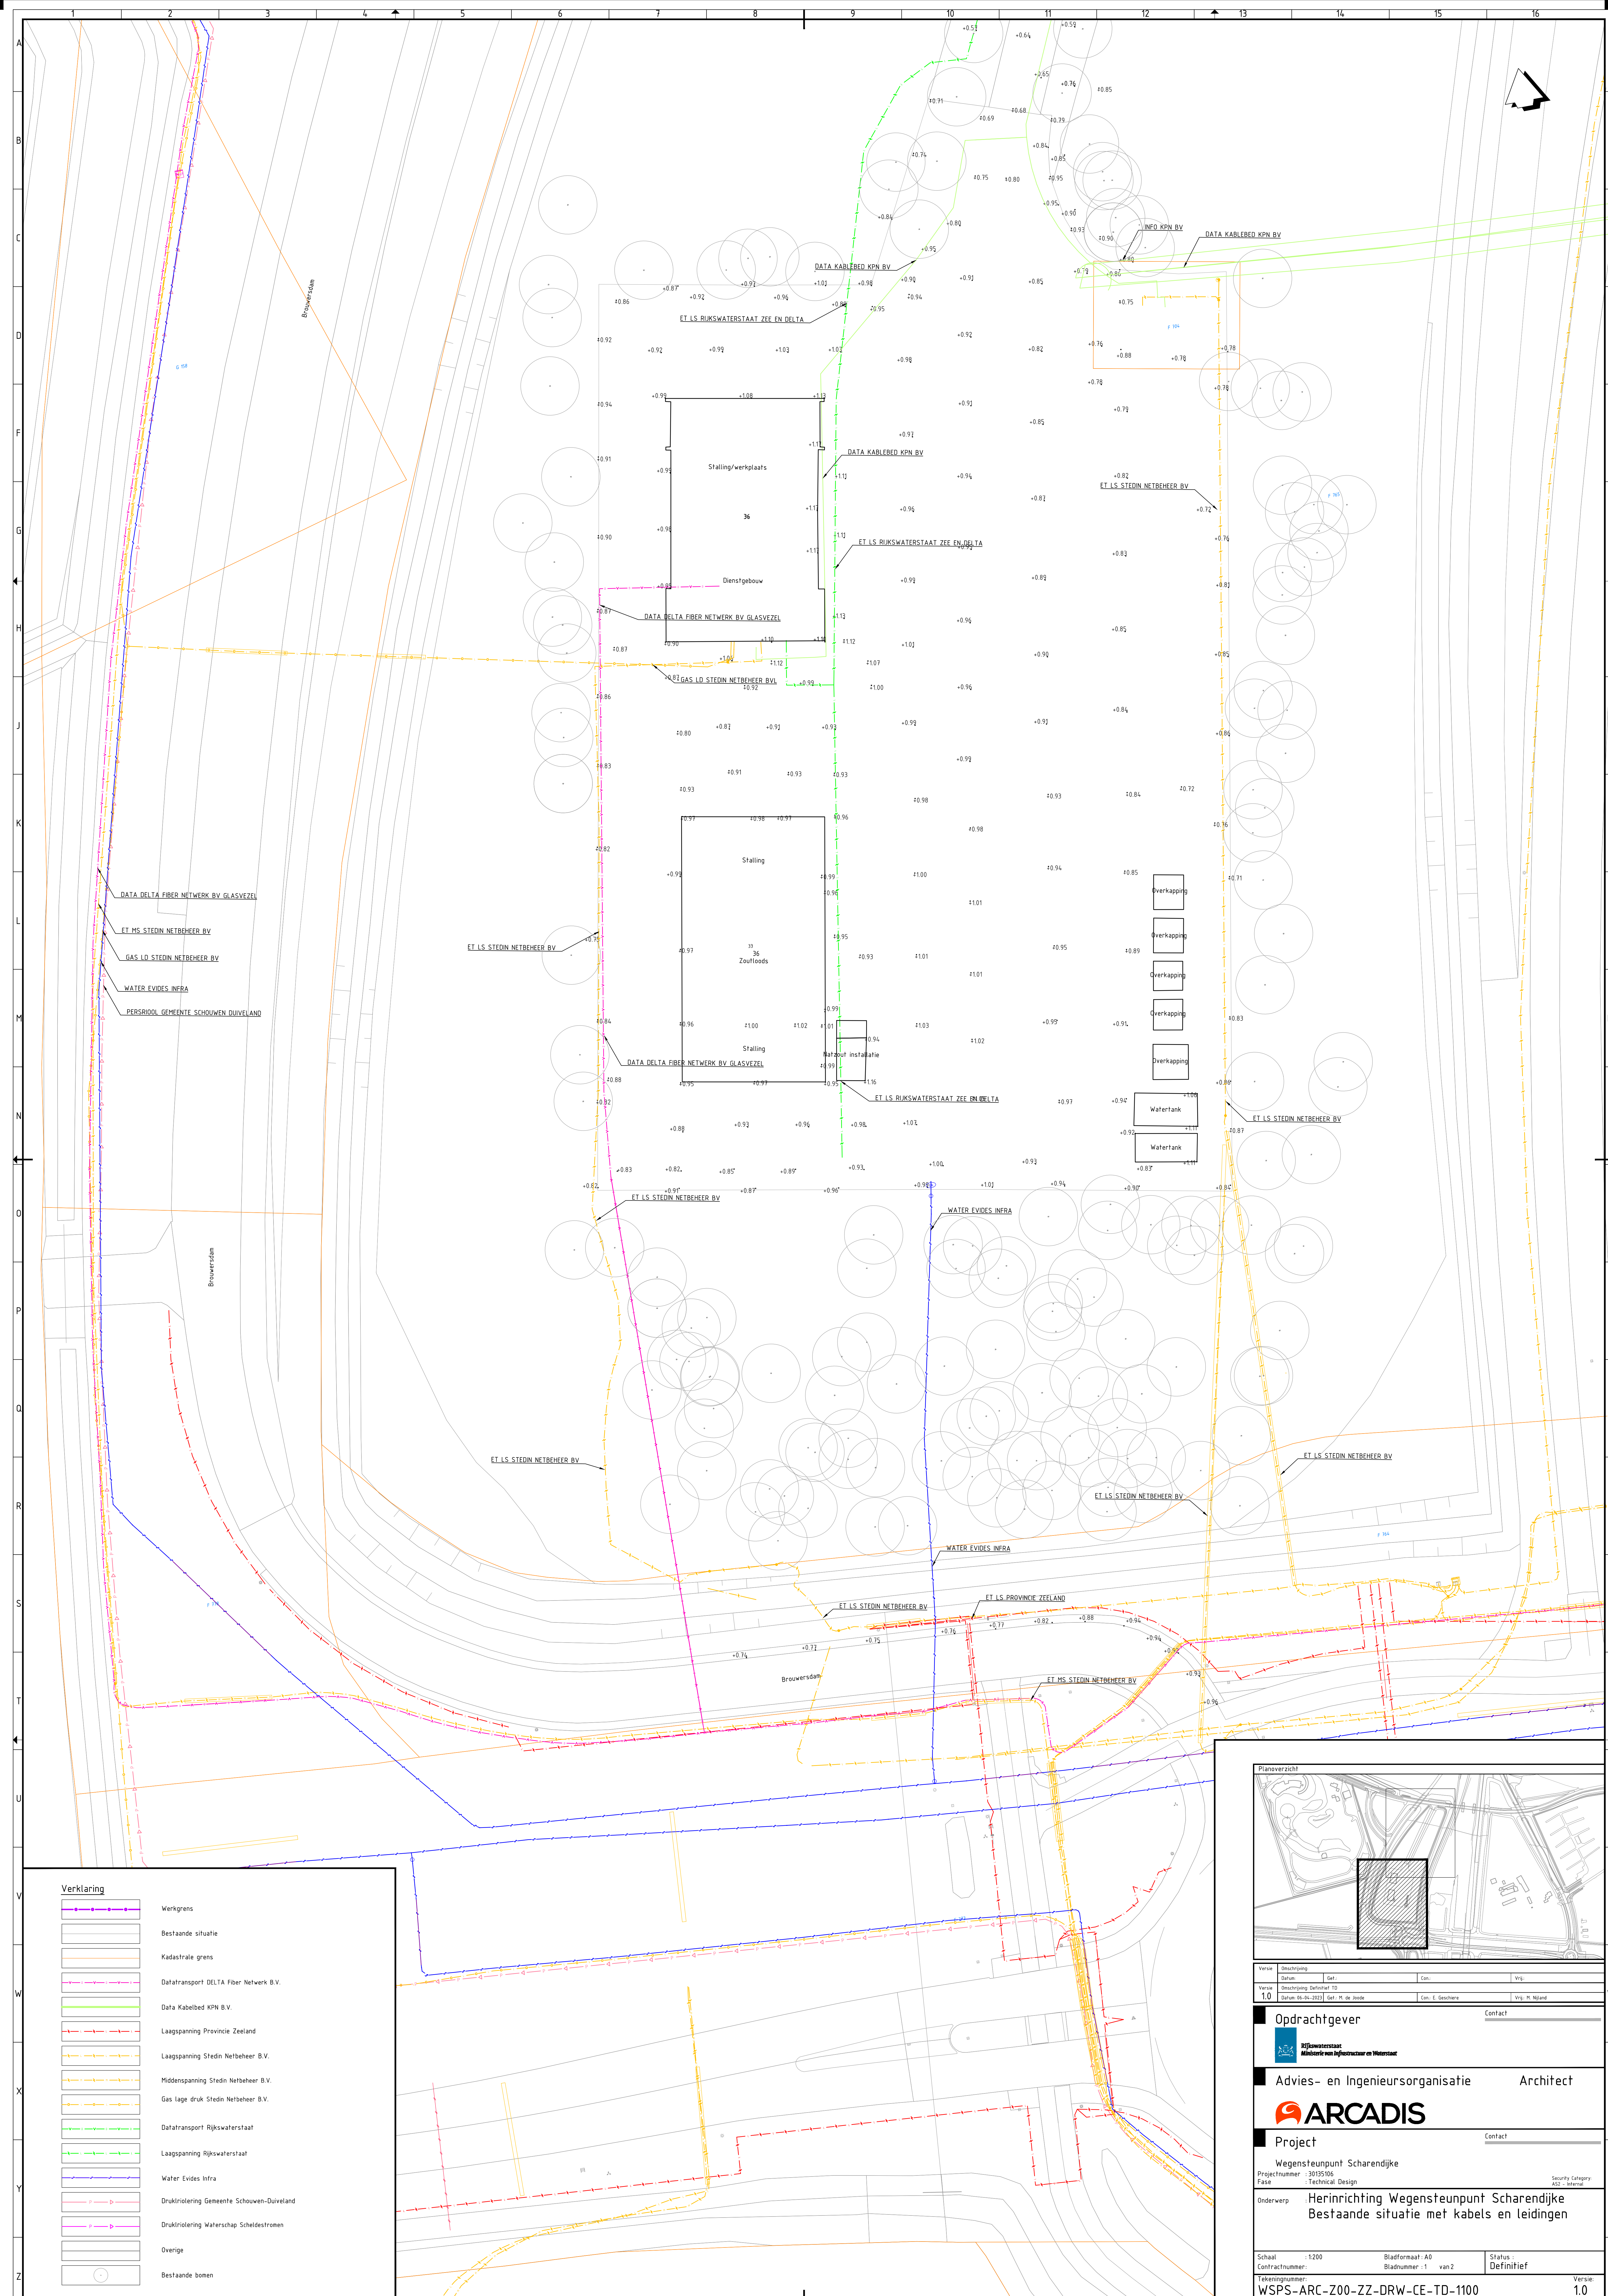

Verklaring	
	Werkgrens
	Bestaande situatie
	Kadastrale grens
	Data transport DELTA Fiber Netwerk B.V.
	Data Kabelbed KPN B.V.
	Laagspanning Provincie Zeeland
	Laagspanning Stedin Netbeheer B.V.
	Middenspanning Stedin Netbeheer B.V.
	Gas lage druk Stedin Netbeheer B.V.
	Data transport Rijkswaterstaat
	Laagspanning Rijkswaterstaat
	Water Evides Infra
	Drukriolering Gemeente Schouwen-Duiveland
	Drukriolering Waterschap Scheldestromen
	Overige
	Bestaande bomen

Planoverzicht

Version	Omschrijving	Gef.	Con.	Wij.
1.0	Omschrijving Definitief 10		Con. E. Giesbers	Wij. M. Hagedorn

Opdrachtgever

Advies- en Ingenieursorganisatie

ARCADIS

Project

Wegenteunpunt Scharendijke

Projectnummer : 30135106

Fase : Technical Design

Onderwerp : Herinrichting Wegenteunpunt Scharendijke

Bestaande situatie met kabels en leidingen

Schaal : 1:2000	Bladformaat : A0	Status : Definitief
Contractnummer : 1	van 2	
Tekeningnummer : WSPS-ARC-Z00-ZZ-DRW-CE-TD-1100		Version : 1.0