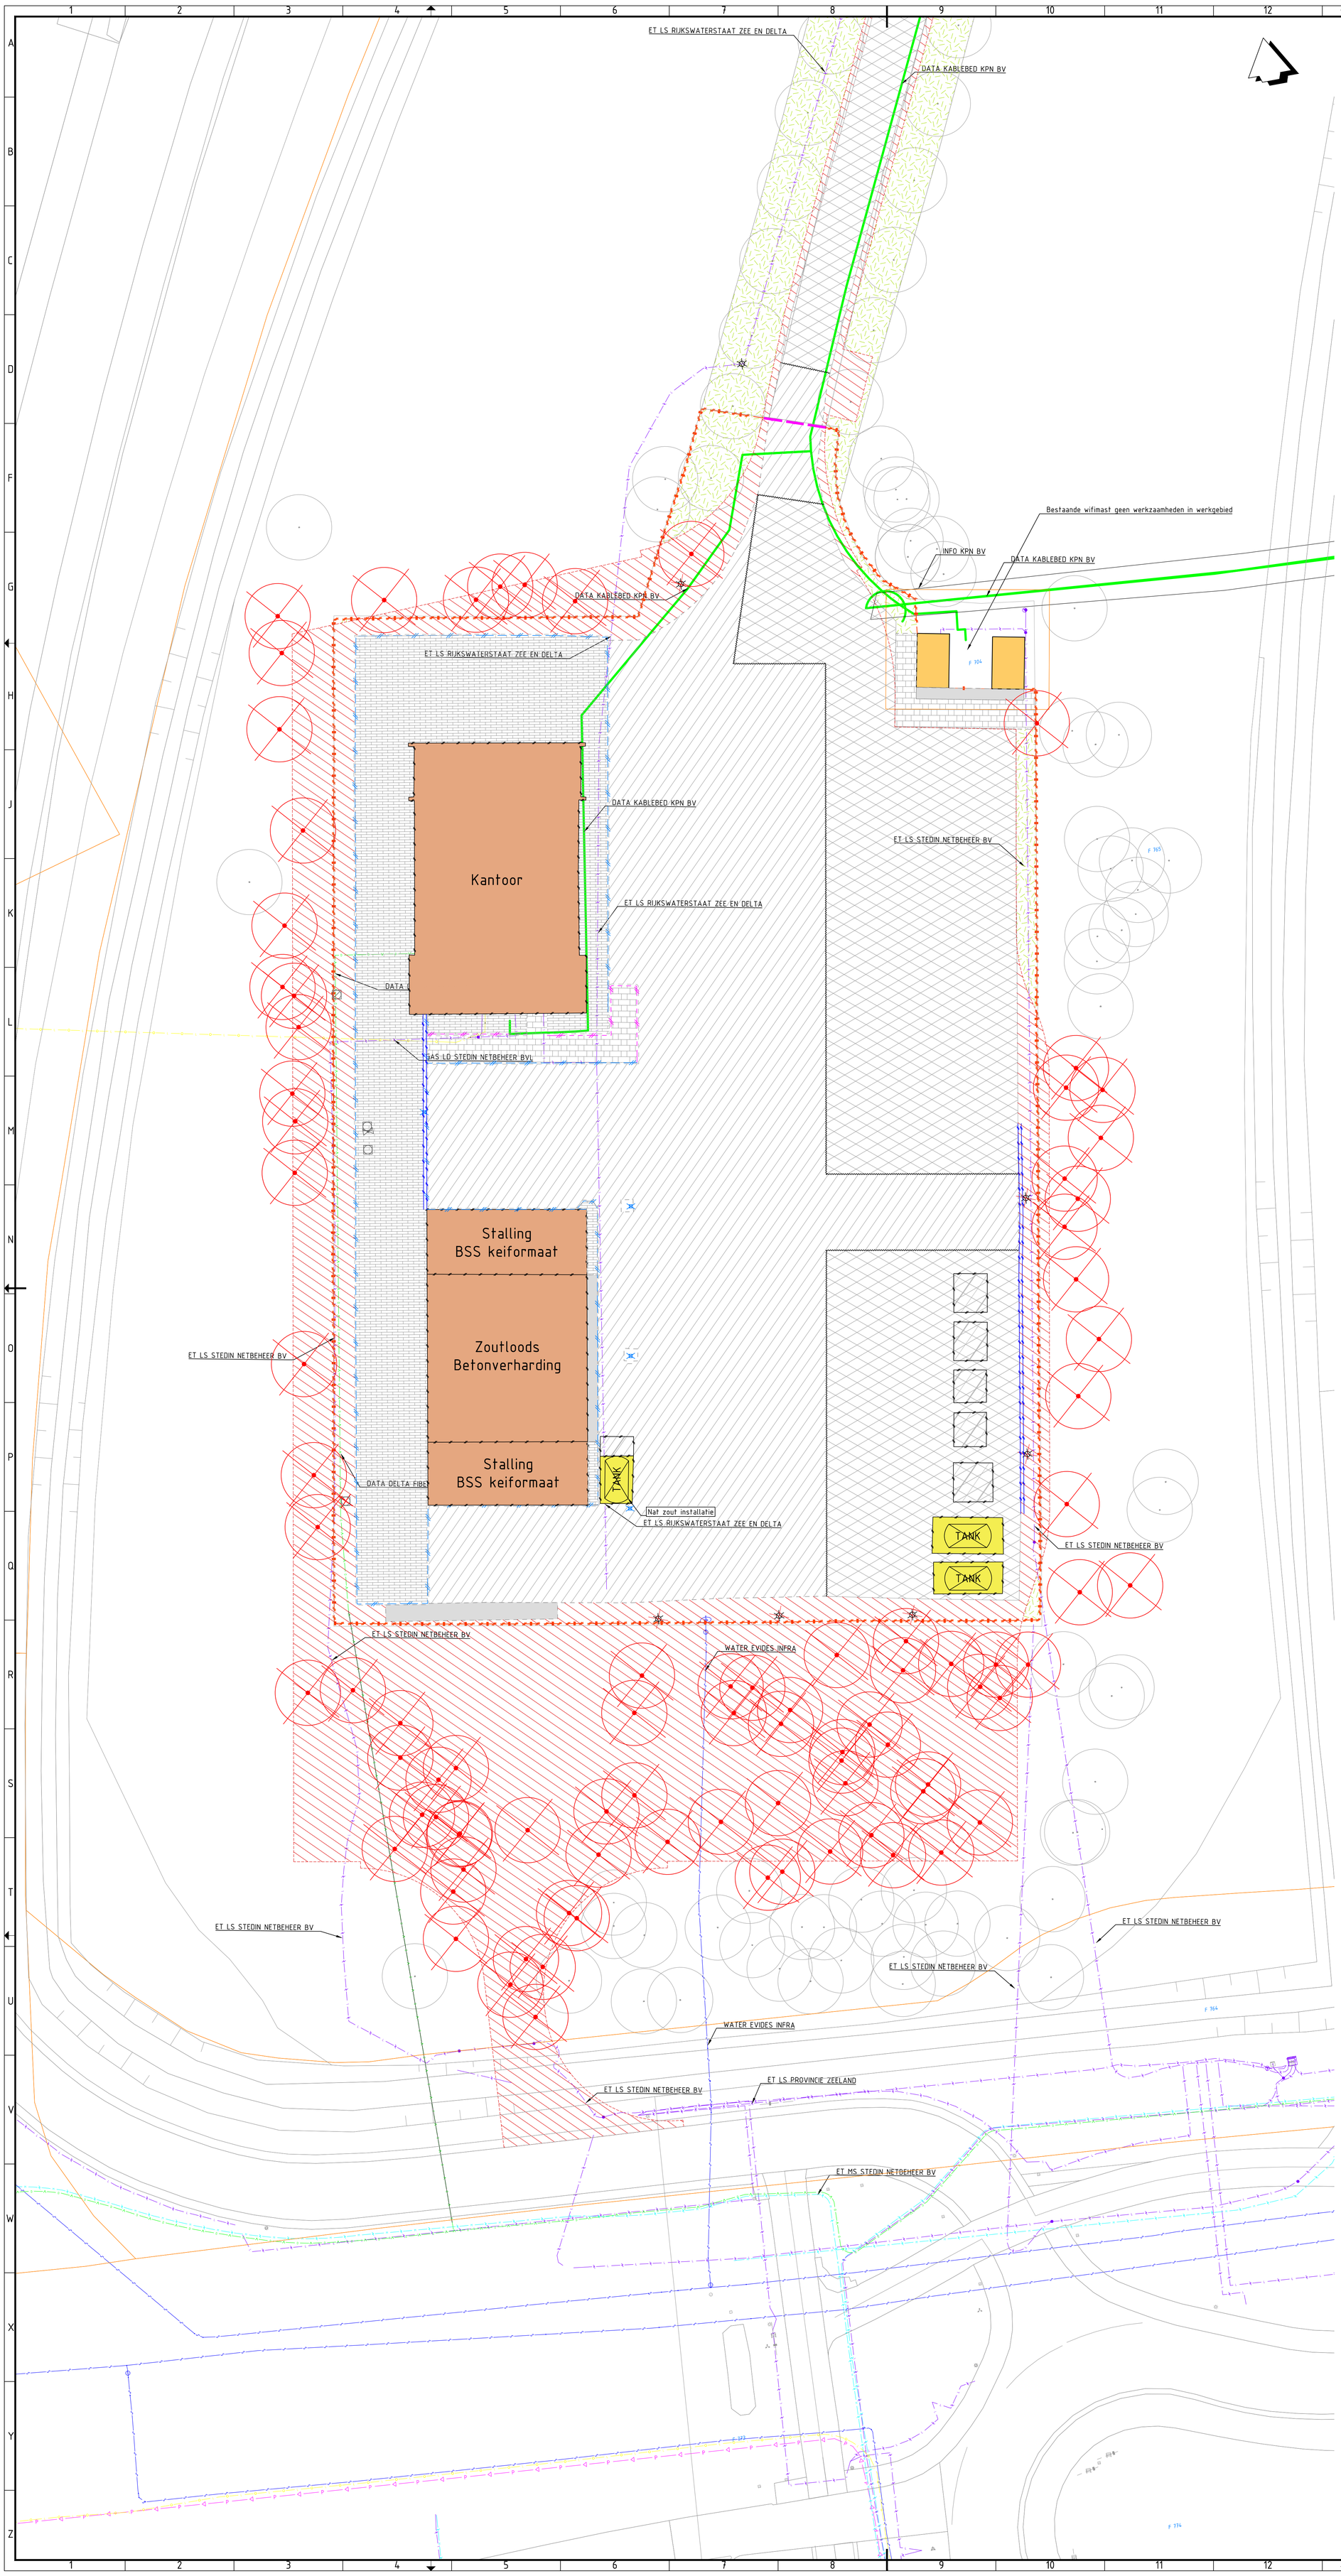

Verklaring opruimwerk

- Werkgrens
- Bestaande situatie
- Kadastralegrens
- Handhaven hekwerk
- Verwijderen hekwerk
- Verwijderen toegangspoort
- Verwijderen opsluitband 100x200mm
- Verwijderen trottoirband 130/150mm
- Kantverharding
- Opbreken prefab molgoot
- Zaaglijn asfaltverharding
- Handhaven asfaltverharding
- Opbreken asfaltverharding nader te bepalen na uitkomsten asfalt en funderings onderzoek
- Opbreken elementenverharding, gebakken klinkerks keiformaat, halfsteensverband
- Opbreken elementenverharding, betonstraatstenenen keiformaat, halfsteensverband
- Handhaven betonplaat
- Handhaven bestaande bebouwing
- Te slopen bebouwing
- Verwijderen staalconstructie
- Verwijderen betonconstructie
- Bestaand gras/berm
- Ontgraven bouwvoor
- Bestaande rioolput
- Bestaande water afsluiter
- Bestaande boom
- Handhaven lichtmast
- Verwijderen kolk
- Te kappen bestaande boom
- Opnemen lichtmast
- Verwijderen tank
- Handhaven bestaande zuil
- Handhaven bestaande brievenbus
- Handhaven bestaand bord
- Handhaven bestaande elektra kast

Planoverzicht

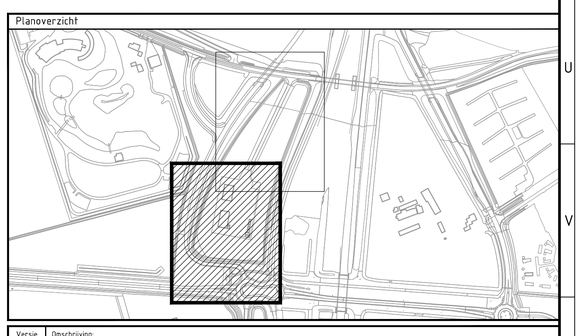

Versie	Omschrijving:			
	Datum:	Get.:	Con.:	Vrij.:
Versie 1.0	Omschrijving: Definitief TD			
	Datum: 06-04-2023	Get.: M. de Joode	Con.: E. Geschiere	Vrij.: M. Nijland

Opdrachtgever

Contact

Rijkswaterstaat
Ministerie van Infrastructuur en Waterstaat

Advies- en Ingenieursorganisatie

Architect

ARCADIS

Project

Contact

Wegensteunpunt Scharendijke

Projectnummer : 30135106
Fase : Technical Design

Security Category:
AS2 - Internal

Onderwerp : Herinrichting Wegensteunpunt Scharendijke
Opruimtekening

Schaal : 1:200
Contractnummer:

Bladformaat : A0
Bladnummer : 1 van 2

Status :
Definitief

Tekeningnummer:
WSPS-ARC-Z00-ZZ-DRW-CE-TD-1200

Versie:
1.0

C:\Users\gesch\reh\ACCDocs\Arcadis\ACC - 30135106 - Wegensteunpunt Scharendijke\Project Files\01-WIP\UADI\01Kader\WSPS-ARC-Z00-ZZ-DRW-CE-TD-1200.dwg