Aanmeldzuil (Laag/Hoog)
op 10 meter vanaf toegangspoort

Toegangspoort (Schuifpoort)

Looppoort

Aanmeldzuil (Laag/Hoog)
op 10 meter vanaf toegangspoort

Terreinafscherming (Hekwerk)

Wifimast

Opslag locatie sluisdeur
Afm: 7,00x5,00 meter

Zoutloods
Opp: 611,80 m2
Afm: 23,00x26,60 meter

Manoevreer ruimte
Opp: 399,00 m2
Afm: 15,00x26,60 meter

Parkeerplaats
Opp: 90,00 m2
Afm: 15,00x6,00 meter

Kantoor
Opp: 286,28 m2
Afm: 18,57x17,59 meter

Manoevreer ruimte
Opp: 208,50 m2
Afm: 15,00x13,90 meter

Manoevreer ruimte
Opp: 887,40 m2
Afm: 17,00x52,20 meter

Stalling
Opp: 887,40 m2
Afm: 22,50x52,20 meter

Manoevreer ruimte
Opp: 887,40 m2
Afm: 17,00x52,20 meter

Watertank opslag HWA (dak water)
Circa 49 m3

Watertank oplag HWA (zout water)
Circa 49 m3

Menginstallatie

Werkbuffer
Circa 49 m3

Opslagbuffer
Circa 49 m3

Optionele uitbreiding
Circa 49 m3

Aanmeldzuil (Laag/Hoog)
op 2,75 meter vanaf toegangspoort

Terreinafscherming (Hekwerk)


Dempen bestaande watergang en
aangebrengen duiker Ø500 mm beton

Verklaring

- Bestaande situatie
- Kadastrale grens
- Projectgrens
- Bestaande kantverharding
- Nieuwe kantverharding
- Trottoirband 1300/1500x2500mm, Kleur grijs
- Opsluitband 1000x2000mm, Kleur grijs
- BSS Streklaag, 105x210x100mm, Kleur grijs
- Obstakel vrije ruimte, 1 meter uit kantverharding
- Markering (0,10)
- 1-1 markering (0,10)
- Haaitanden 50x50
- Hekwerk, H=2,20m bij DSM of H=2,05 Gaashekwerk
- Lijnafwateringsgoot polymeerbeton, 264x1000mm/500mm, inclusief zandvangers, 264x500x700mm
- Prefab molgoot breedt 300mm incl straatkolken
- Asfaltverharding
 AC 11 surf DL-IB, dik 50mm
 AC 22 bin TL-IB, dik 60mm
 Bestaande asfaltverharding 80-190mm
- Asfaltverharding
 AC 11 surf DL-IB, dik 35mm
 AC 22 base OL-IB, dik 60mm
 AC 22 base OL-IB, dik 0-80mm
 Bestaande ondergrond
- Asfaltverharding
 AC 11 surf DL-IB, dik 35mm
 AC 22 base OL-IB, dik 60mm
 Menggranulaat 0-315, dik 250mm
 Bestaande ondergrond
- Asfaltverharding (Vloeistofdicht)
 AC 11 surf DL-IB, dik 35mm, (Vloeistofdicht)
 AC 16 bind TL-IB, dik 50mm, (Vloeistofdicht)
 Membraan op de naden 500mm breed, (Vloeistofdicht)
 AC 22 base OL-IB, dik 50mm
 Menggranulaat 0-315, dik 250mm
 Bestaande ondergrond
- Gebakken straatbaksteen (Herbruik)
 SBS, Halfsteensverband, dik 80mm
 Straatlaag, dik 50mm
 Zand in zandbed 500mm
- Gebakken straatbaksteen (Herbruik)
 SBS, Kopverband, dik 80mm
 Straatlaag, dik 50mm
 Menggranulaat 0-315, dik 250mm
 Bestaande ondergrond
- Gebakken straatbaksteen (Herbruik)
 SBS, Elleboogverband, dik 80mm
 Straatlaag, dik 50mm
 Menggranulaat 0-315, dik 250mm
 Bestaande ondergrond
- Zeskanttegels
 Zeskanttegels, Elleboogverband, dik 580x500x100mm
 Straatlaag, dik 50mm
 Menggranulaat 0-315, dik 250mm
 Bestaande ondergrond
- Betonverharding
 Betonverharding, dik 200 mm
 Werkvloer zand, dik 100 mm
 Menggranulaat 0-315, dik 250mm
 Bestaande ondergrond
- Grindkoffer
- Grasbetontegels
- Schuifpoort H=1,80 of H=2,20m
- Looppoort H=1,80 of H=2,20m
- Lichtmast, type: ???
- Rioolput hemelwater dak
- Rioolput hemelwater terrein
- Rioolput hemelwater zout
- Pompput met interne overstort hemelwaterafvoer (dak)
- Bezinkselafscheider hemelwaterafvoer (dak)
- Pompput met interne overstort hemelwaterafvoer (zout)
- OBAS hemelwaterafvoer (zout)
- Pompgemaal persriolering VWA
- A Opslagbuffer natzout a 35 m3 (NACl 20%)
- B Werkbuffer natzout a 35 m3 (NACl 20%) met snelvulpunt
- C Menginstallatie (20 m2) incl. schroput met afvoer op zoutbouwend water
- D Watertank opslag HWA (zout water)
- E Watertank opslag HWA (dak water)
- E Uitbreidingslocatie

Planoverzicht

Planoverzicht

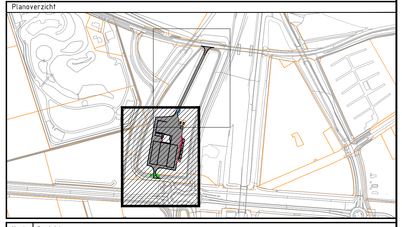

Versie	Omschrijving			
	Datum	Get:	Con:	Vrij:
Versie 1.0	Omschrijving: Definitief TD			
	Datum: 06-04-2023	Get: M. de Joode	Con: E. Geschiere	Vrij: M. Nijland

Contact

Opdrachtgever

Rijkswaterstaat
Ministerie van Infrastructuur en Waterstaat

Advies- en Ingenieursorganisatie Architect

ARCADIS

Contact

Project

Wegensteunpunt Scharendijke

Projectnummer : 30135106
Fase : Technical Design

Security Category:
ASQ - Internal

Onderwerp : Herinrichting wegensteunpunt Scharendijke
Bovengronds
Situatie

Schaal : 1:200	Bladformaat : A0		Status :
Contractnummer:	Bladnummer : 1 van 3		Definitief
Tekeningnummer:			Versie:
WSPS-ARC-Z00-ZZ-DRW-CE-TD-2200			1.0