


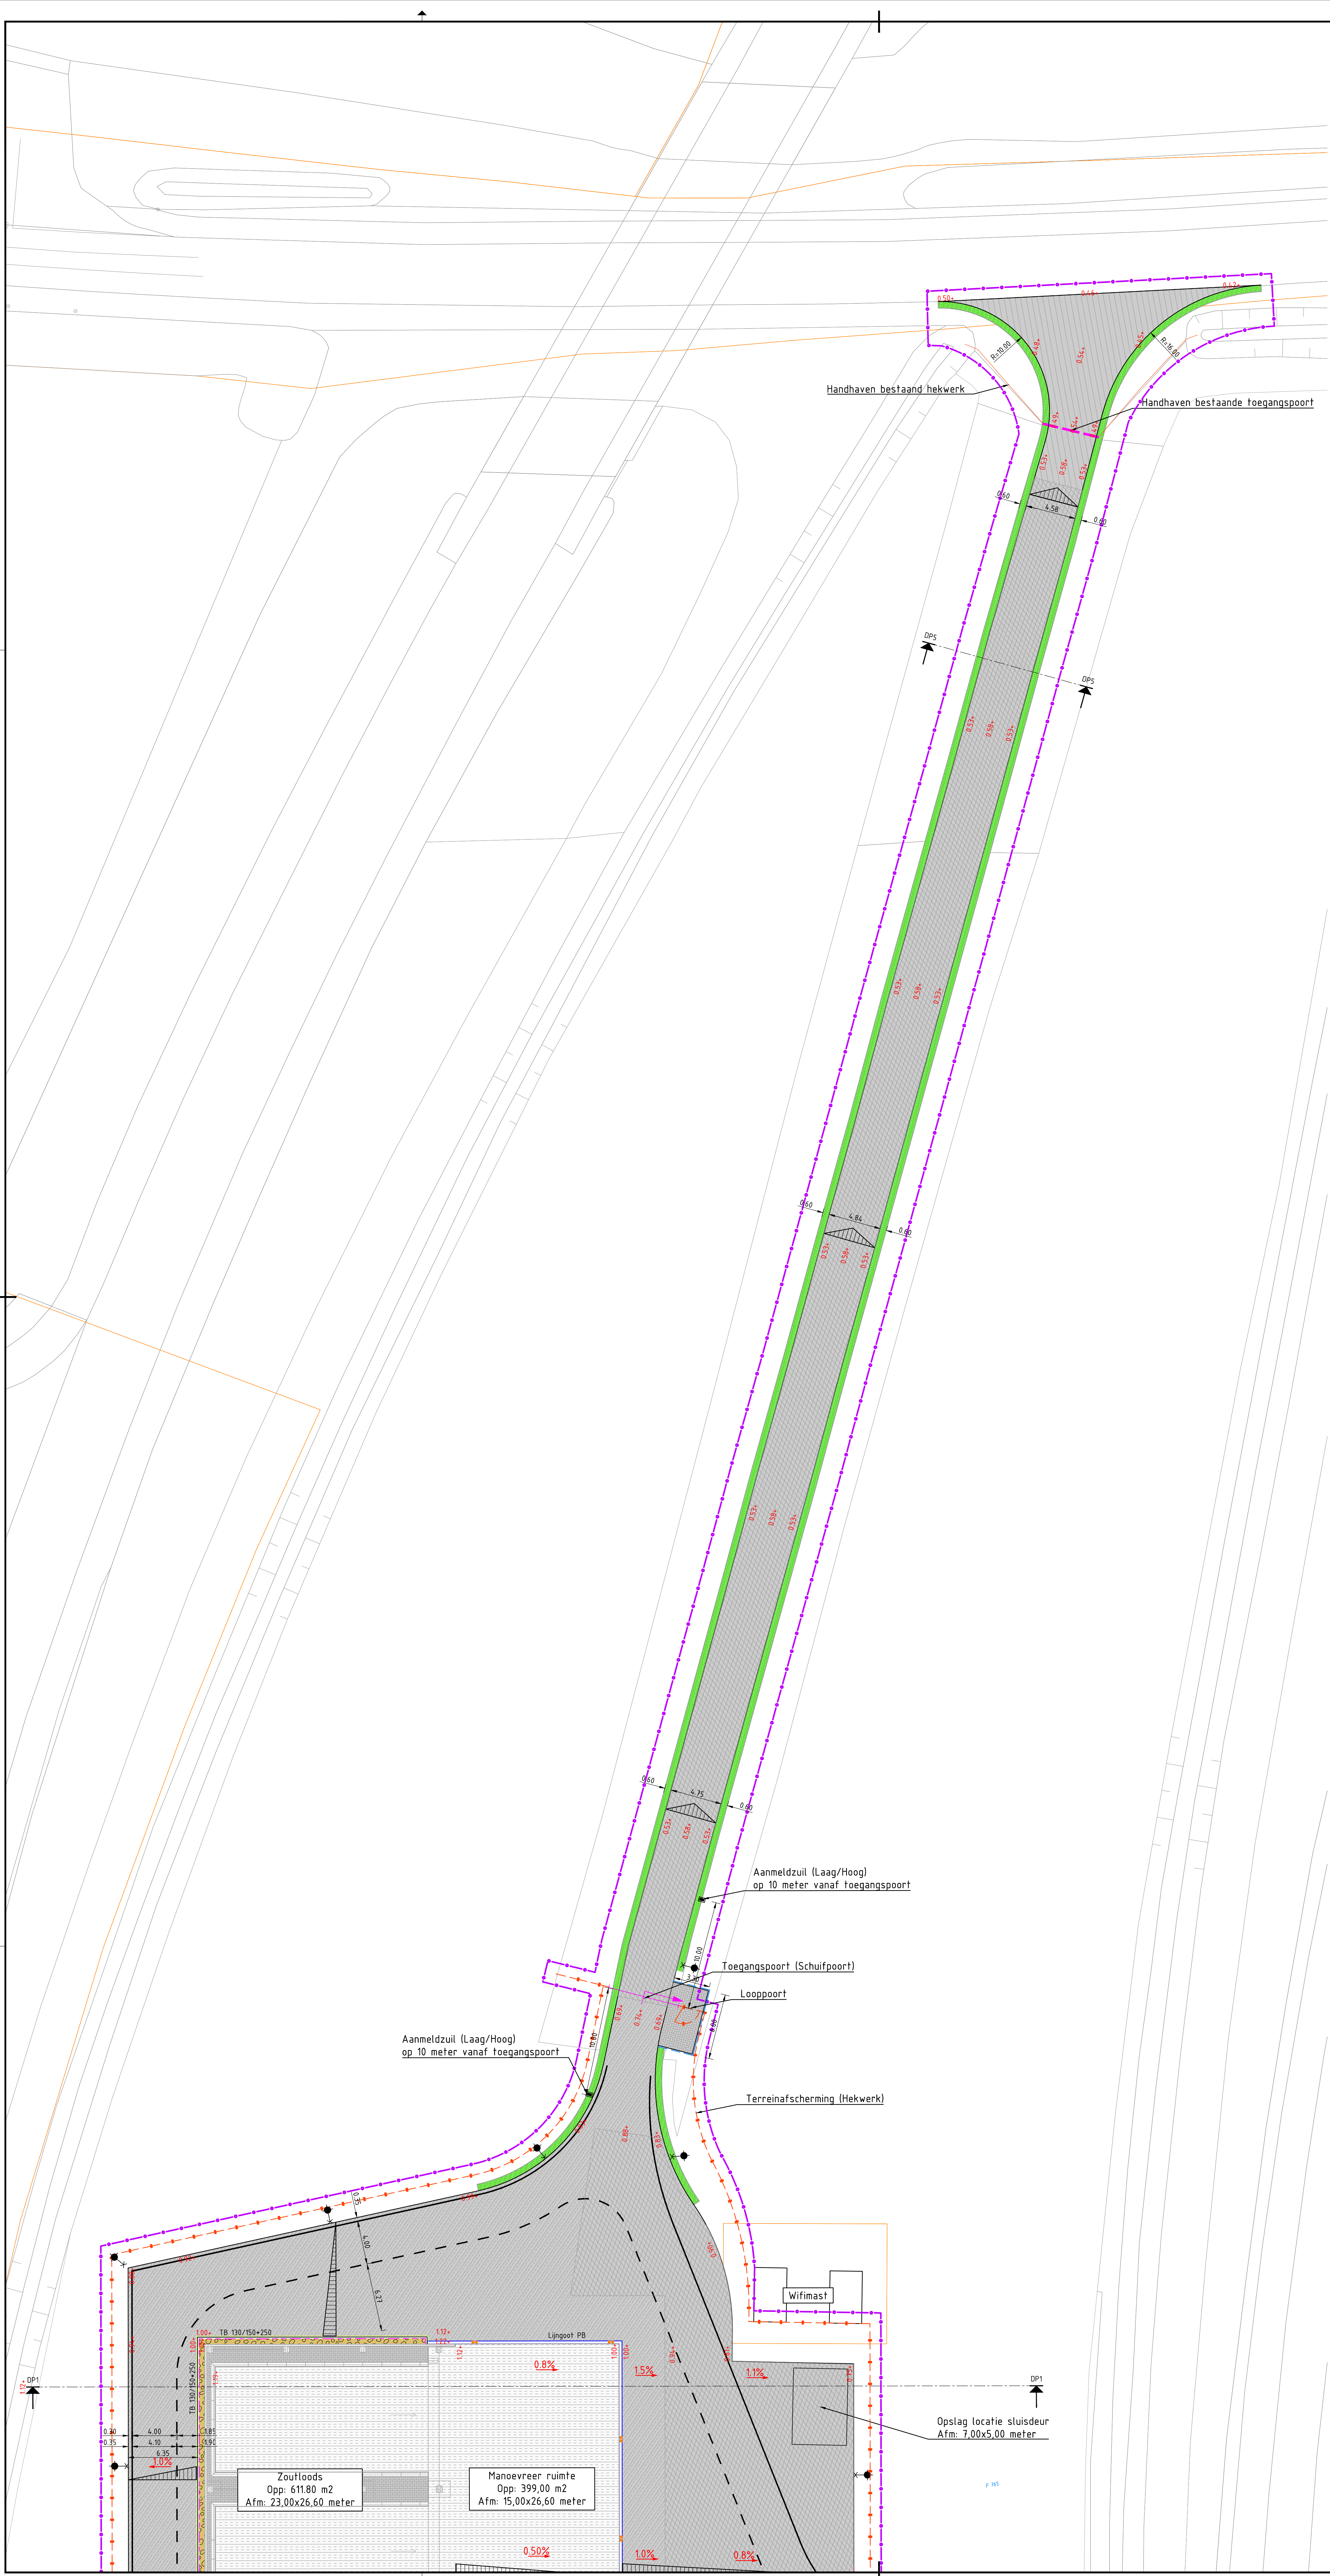

Verklaring

- Bestaande situatie
- Kadastrale grens
- Projectgrens
- Bestaande kantverharding
- Nieuwe kantverharding
- Trottoirband 1300/1500x2500mm, Kleur grijs
- Opsluitband 1000x2000mm, Kleur grijs
- BSS Streklag, 105x210x100mm, Kleur grijs
- Obstakel vrije ruimte, 1 meter uit kantverharding
- Markering (0,10)
- 1:1 markering (0,10)
- Haalbanden 50x50
- Hekwerk, H=2,20m bij DSM of H=2,05 Gashekwerk
- Lijnafwateringsgoot polymeerbeton, 264x1000mm/500mm, inclusief zandvang, 254x500x700mm
- Prefab moggoof breedte 300mm incl straatkolken
- Asfaltverharding
AC 11 surf G-B, dk 20mm
AC 22 sub G-B, dk 10mm
Bestaande asfaltverharding 80-100mm
- Asfaltverharding
AC 11 surf G-B, dk 20mm
AC 22 base G-B, dk 10mm
AC 22 base G-B, dk 10mm
Bestaande ondergrond
- Asfaltverharding
AC 11 surf G-B, dk 20mm
AC 22 base G-B, dk 10mm
Pergaminal 0-315, dk 250mm
Bestaande ondergrond
- Asfaltverharding (Vloeistofdicht)
AC 11 surf G-B, dk 20mm, (Vloeistofdicht)
AC 12 sub G-B, dk 10mm, (Vloeistofdicht)
Remmen op de bodem 500mm breed, (Vloeistofdicht)
AC 22 base G-B, dk 10mm
Pergaminal 0-315, dk 250mm
Bestaande ondergrond
- Gebakken straatbakstenen (Herbruik)
SBS, klinker, 40-50mm
Straatlag, dk 50mm
Land te onder 100mm
- Gebakken straatbakstenen (Herbruik)
SBS, klinker, 40-50mm
Straatlag, dk 50mm
Pergaminal 0-315, dk 250mm
Bestaande ondergrond
- Gebakken straatbakstenen (Herbruik)
SBS, klinker, 40-50mm
Straatlag, dk 50mm
Pergaminal 0-315, dk 250mm
Bestaande ondergrond
- Zeskanthegels
Gehakthegels, klinker, 40-50mm
Straatlag, dk 50mm
Pergaminal 0-315, dk 250mm
Bestaande ondergrond
- Betonverharding
Betonverharding, dk 200 mm
Werkvloer, dk 50 mm
Pergaminal 0-315, dk 250mm
Bestaande ondergrond
- Grindkoffer
- Grasbetontegels
- Schuifpoort H=1,80 of H=2,20m
- Loopoort H=1,80 of H=2,20m
- Lichtmast, type: ???
- Rioolput hemelwater dak
- Rioolput hemelwater terrein
- Rioolput hemelwater zout
- Pompput met interne overstort hemelwaterafvoer (dak)
- Bezinkselfscheider hemelwaterafvoer (dak)
- Pompput met interne overstort hemelwaterafvoer (zout)
- OBAS hemelwaterafvoer (zout)
- Pompgemaal persiëtering VMA
- A Opslagbuffer natzout a 35 m3 (NACI 20%)
- B Werkbuffer natzout a 35 m3 (NACI 20%) met snelvulpunt
- C Menginstallatie (20 m2) incl. schroefput met afvoer op zouthoudend water
- D Watertank opslag HWA (zout water)
- E Watertank opslag HWA (dak water)
- E Uitbreidingslocatie

Planoverzicht

Version	Omschrijving	Get.	Con.	Wij.
1.0	Omschrijving definitief 10			
	Datum 01-04-2023	Get. P. de Boer	Con. E. Giesbers	Wij. P. de Boer

Opdrachtgever

Contract

Advies- en Ingenieursorganisatie

Architect

ARCADIS

Project

Contract

Wegenelement Scharendijke

Projectnummer : 30135106

Fase : Technical Design

Security Category : Internal

Onderwerp : Herinrichting wegenelement Scharendijke

Bovengronds

Situatie

Schaal : 1:200	Bladformaat A0	Status : Definitief
Contractnummer : 1	Bladnummer : 2 van 3	
Tekeningnummer : WSPS-ARC-Z00-ZZ-DRW-CE-TD-2201		Version : 1.0