



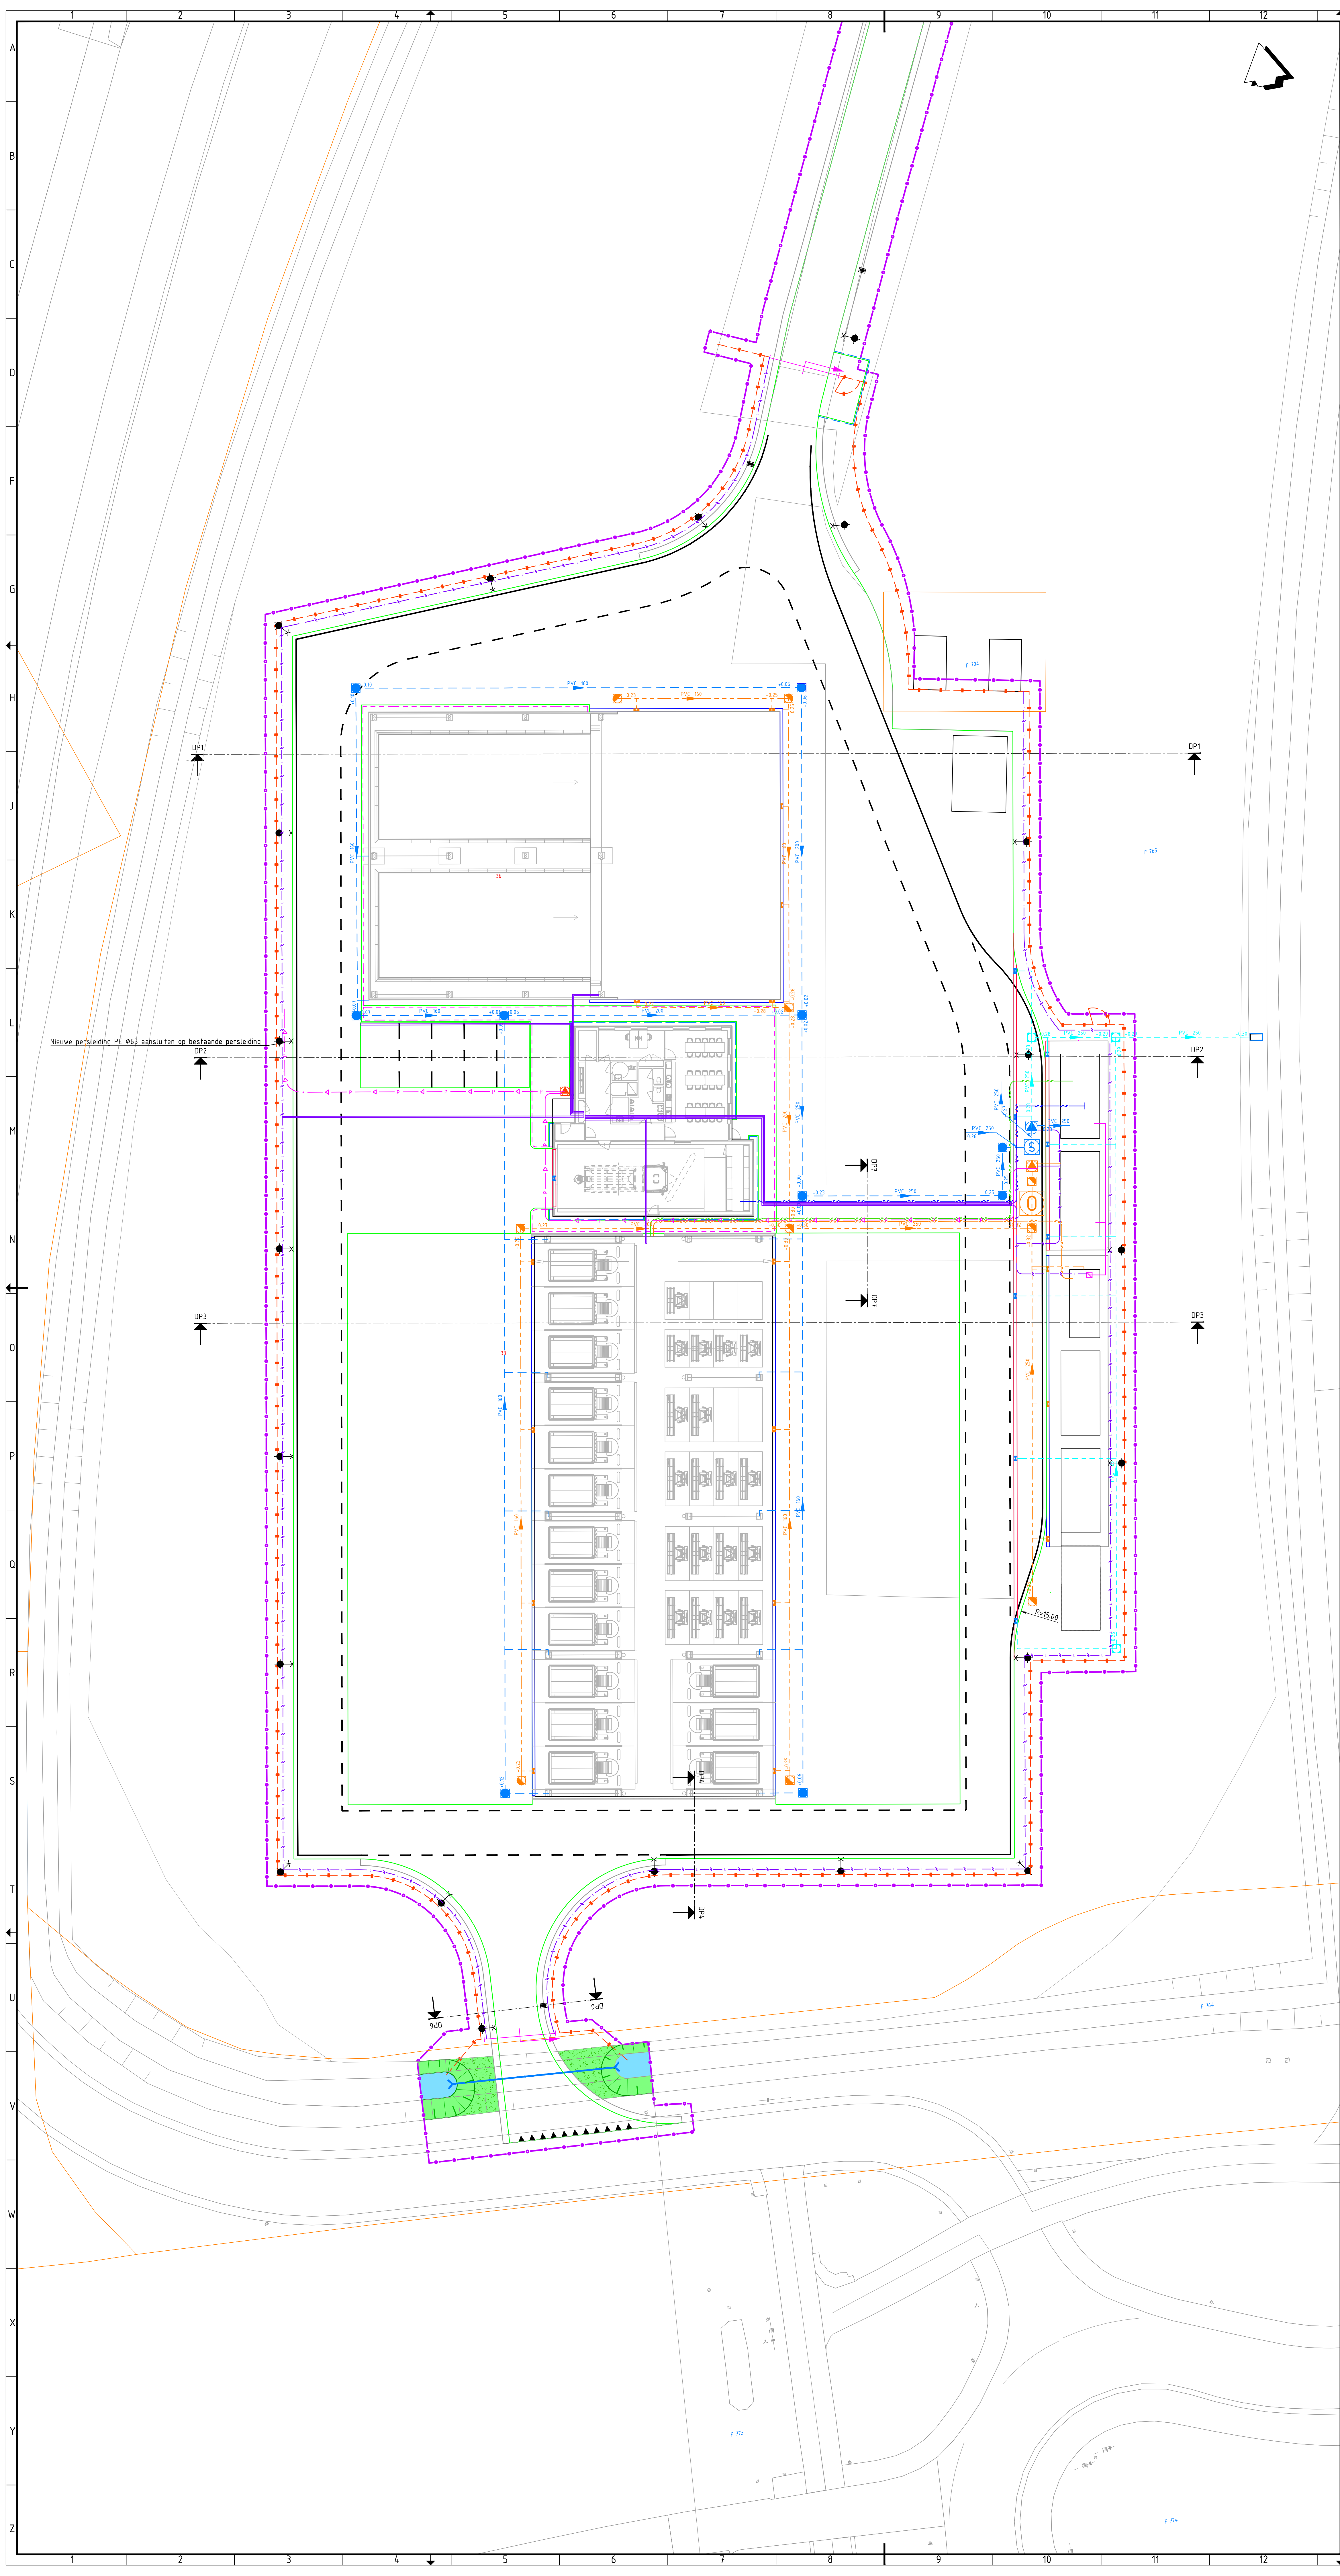

Verklaring	
	Bestaande situatie
	Kadastrale grens
	Projectgrens
	Kantverharding
	Markering
	Hekwerk
	Schuifpoort
	Lichtmast
	Hemelwaterafvoer (dak), rioolput met leiding met b.o.b's en diameter
	HWA regenwaterriool (terrein), rioolput met leiding met b.o.b's en diameter
	Hemelwaterafvoer (zout), rioolput met leiding met b.o.b's en diameter
	HWA regenwaterriooling, trotoirkolk PVC ø160 mm
	Lijngoot (zout), kolk PVC ø160 mm
	Drinkwaterleiding DN 75, ø100mm -0.80m MV
	Voeding menginstallatie DN 75, ø100mm -0.80m MV
	Bedrijfswaterleiding ø110 mm -0.80m MV
	Vullleiding strooiers ø110 mm -0.80m MV
	Persleiding PE Ø63mm -0.80m MV
	Elektra en Data kabel, mantelbus ø110mm -0.80m MV
	Pompput met interne overstort hemelwaterafvoer (dak)
	Bezinkselafscheider hemelwaterafvoer (dak)
	Pompput met interne overstort hemelwaterafvoer (zout)
	OBAS hemelwaterafvoer (zout)
	Pompput persriooling VWA
	Opslagbuffer natzout a 4.9 m3 (NACI 20%)
	Werkbuffer natzout a 4.9 m3 (NACI 20%) met snelvulpunt
	Menginstallatie (20 m2) incl. schroput met afvoer op zouthoudend water
	Watertank opslag HWA a 4.9 m3 (zout water)
	Watertank opslag HWA a 4.9 m3 (dak water)

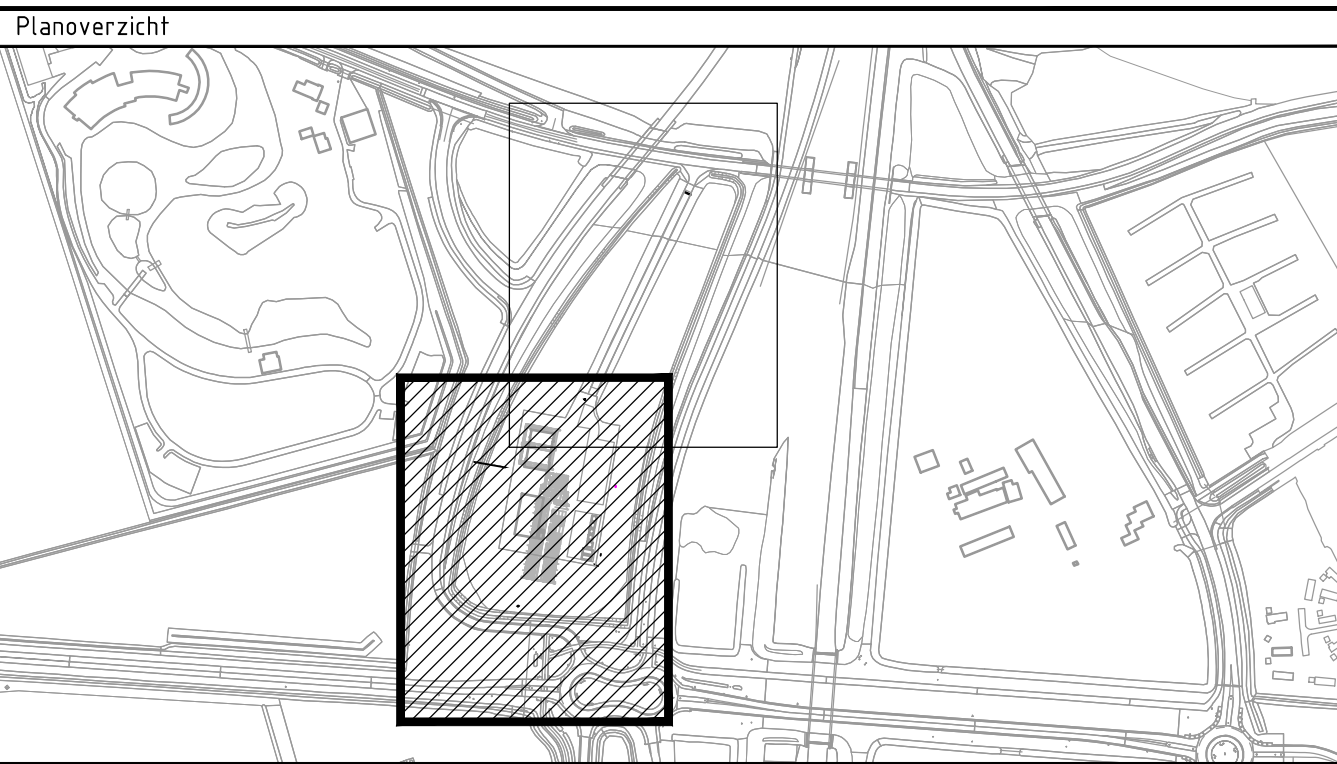

Planoverzicht			
Version	Omschrijving		
	Get.	Wij.	
Version 1.0	Omschrijving Definitief 10		
	Get. P. de Boer	Wij. P. de Boer	
Opdrachtgever		Contact	
			
Advies- en Ingenieursorganisatie		Architect	
			
Project		Contact	
Wegensteunpunt Scharendijke			
Projectnummer :	30135106	Security Category	
Fase :	Technical Design	A2 - Internal	
Onderwerp	Herinrichting Wegensteunpunt Scharendijke		
	Ondergrondse situatie		
Schaal :	1:200	Bladformaat :	A0
Contractnummer :		Bladnummer :	1 van 2
Tekeningnummer :		Status :	Concept
WSPS-ARC-Z00-ZZ-DRW-CE-TD-2203		Versie: 1.0	