



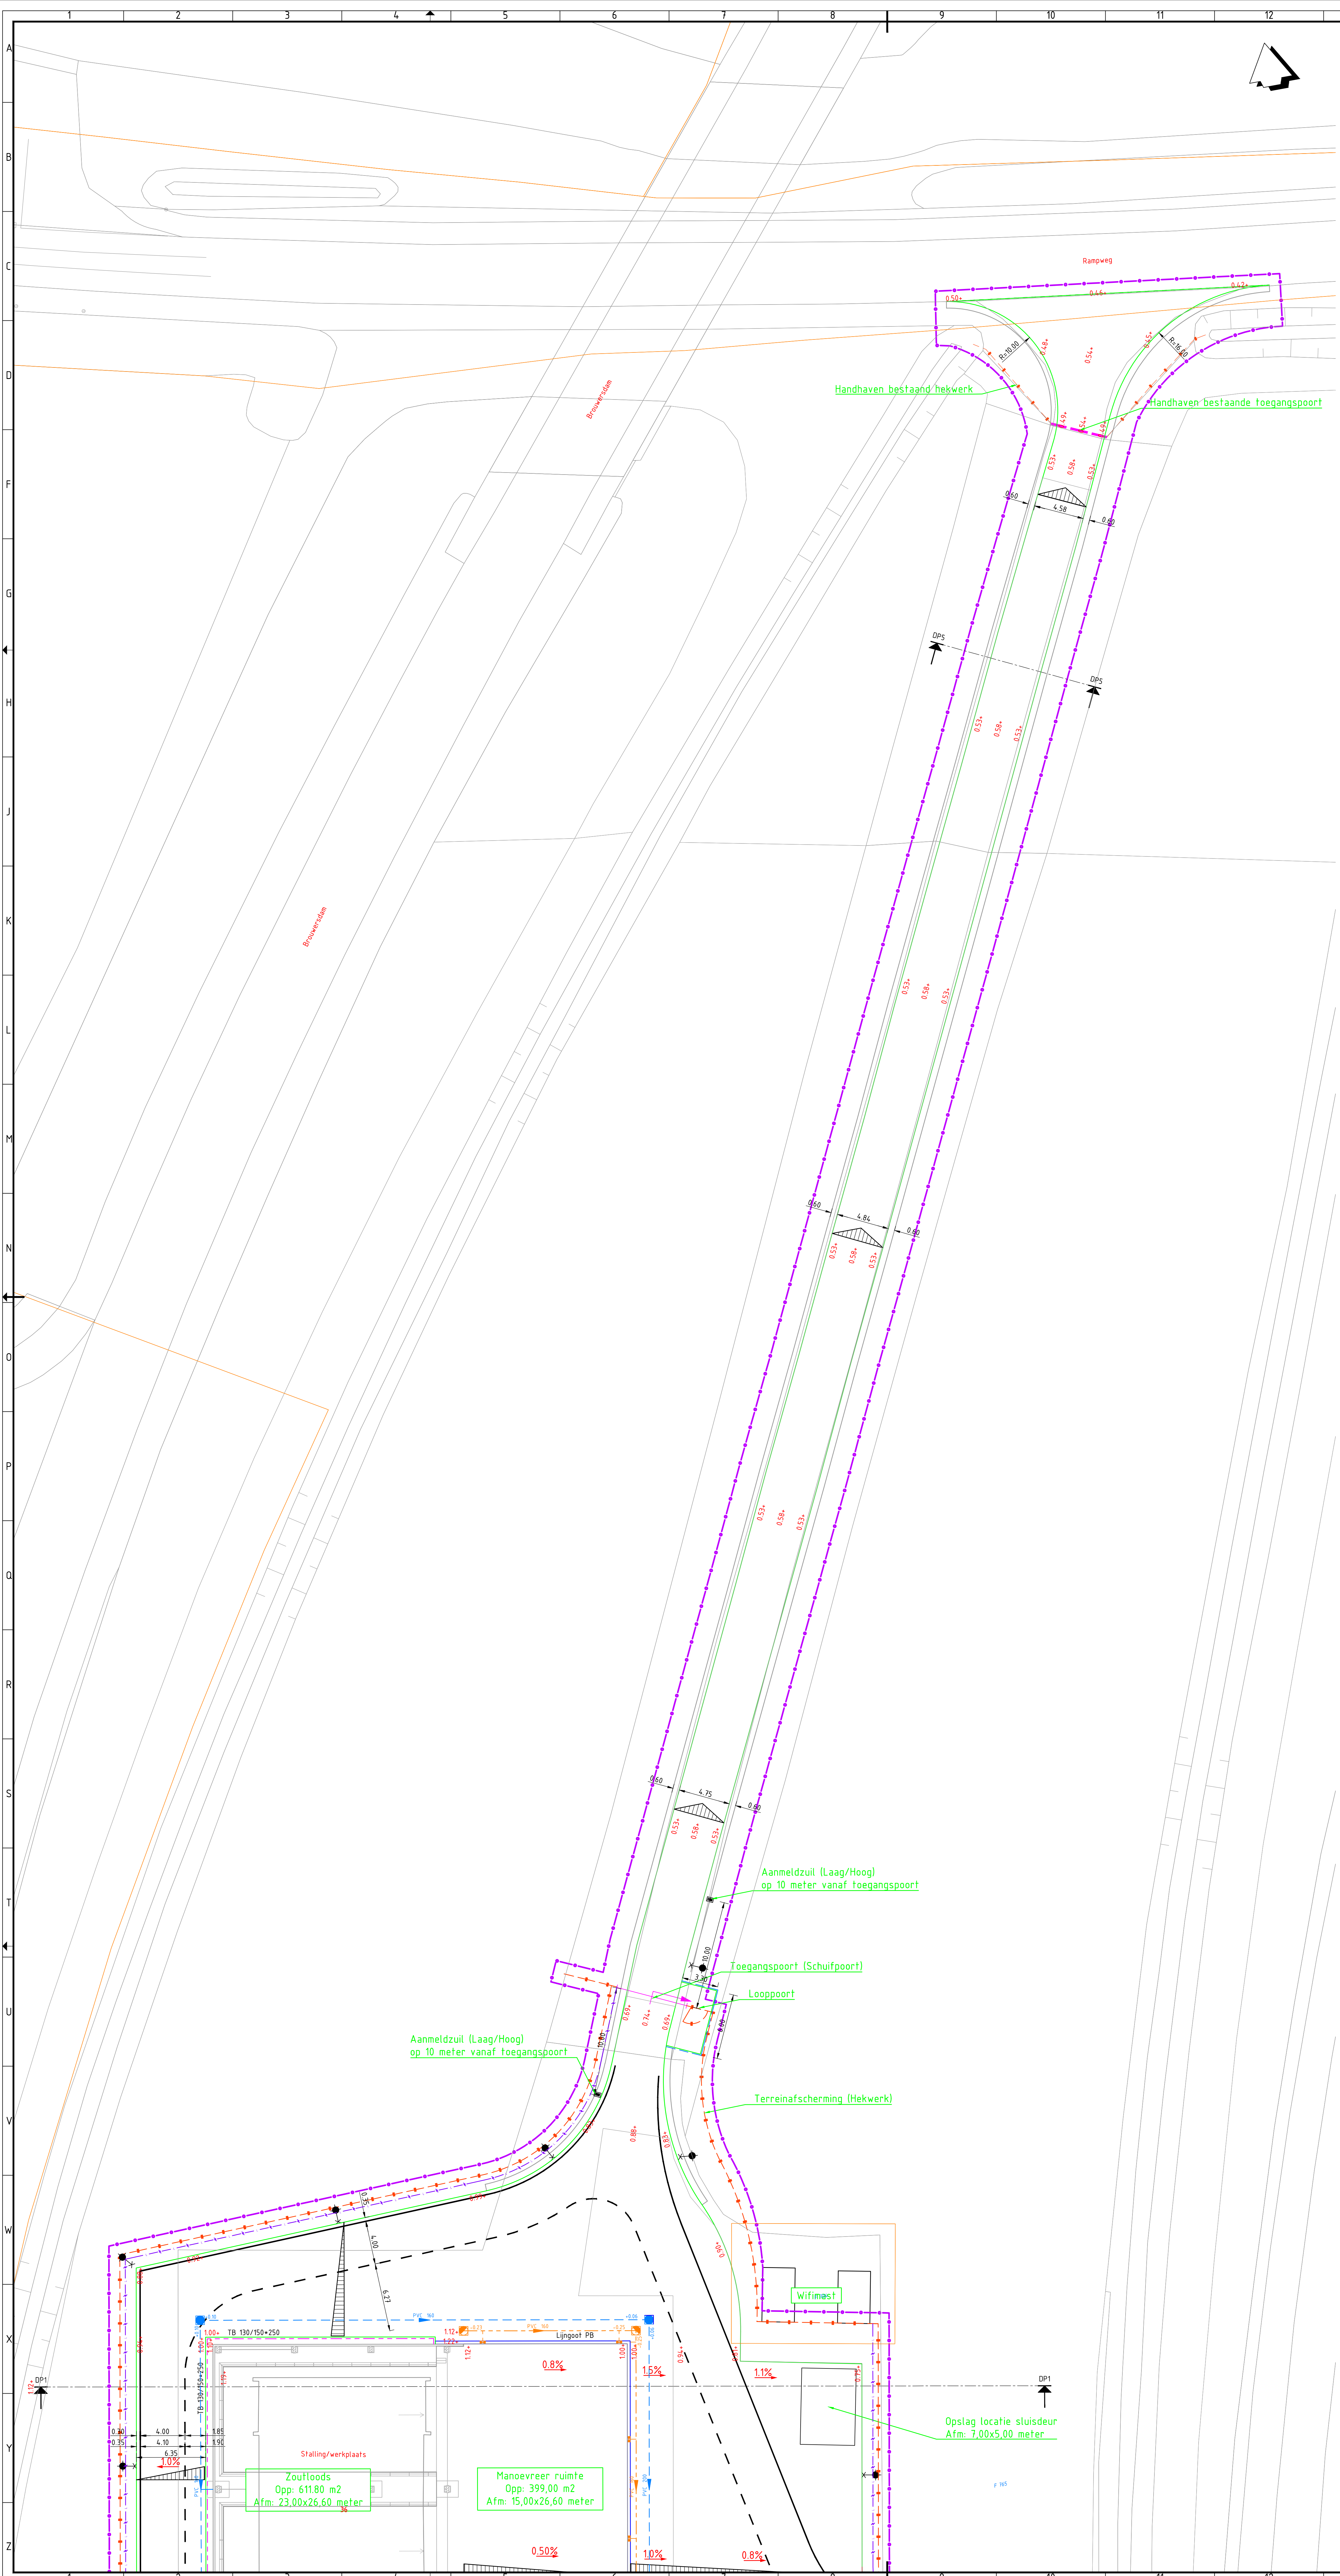

Verklaring

	Bestaande situatie
	Kadastrale grens
	Projectgrens
	Kantverharding
	Markering
	Hekwerk
	Schuifpoort
	Lichtmast
	Hemelwaterafvoer (dak), rioolput met leiding met b.o.b's en diameter
	HWA regenwaterriool (terrein), rioolput met leiding met b.o.b's en diameter
	Hemelwaterafvoer (zout), rioolput met leiding met b.o.b's en diameter
	HWA regenwaterriooling, trottoirkolk PVC ø160 mm
	Lijngoot (zout), kolk PVC ø160 mm
	Drinkwaterleiding DN 75, ø100mm -0.80m MV
	Voeding menginstallatie DN 75, ø100mm -0.80m MV
	Bedrijfswaterleiding ø110 mm -0.80m MV
	Vullleiding strooiers ø110 mm -0.80m MV
	Persleiding PE ø63mm -0.80m MV
	Elektra en Data kabel, mantelbus ø110mm -0.80m MV
	Pompput met interne overstort hemelwaterafvoer (dak)
	Bezinkselafscheider hemelwaterafvoer (dak)
	Pompput met interne overstort hemelwaterafvoer (zout)
	OBAS hemelwaterafvoer (zout)
	Pompput persriooling VWA
	Opslagbuffer natzout a 4,9 m3 (NACI 20%)
	Werkbuffer natzout a 4,9 m3 (NACI 20%) met snelvulpunt
	Menginstallatie (20 m2) incl. schroput met afvoer op zouthoudend water
	Watertank opslag HWA a 4,9 m3 (zout water)
	Watertank opslag HWA a 4,9 m3 (dak water)

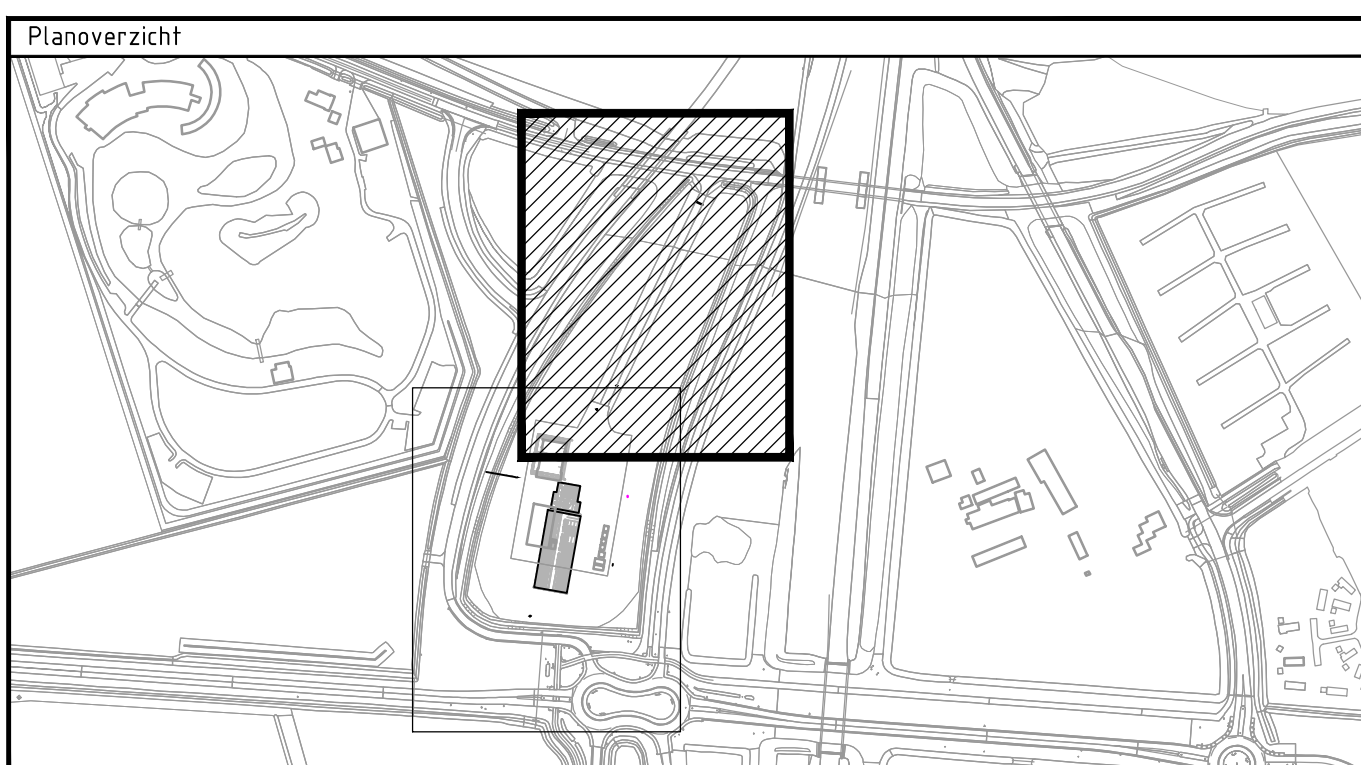

Version	Omschrijving	Gef.	Con.	Wij.
1.0	Omschrijving definitief 10			
Datum: 01-04-2023		Gef. P. de Boer	Con. E. Giesbers	Wij. P. de Boer
Opdrachtgever			Contact	
Advies- en Ingenieursorganisatie			Architect	
Project			Contact	
Wegenteunpunt Scharendijke				
Projectnummer: 30135106			Security Category: A2 - Internal	
Fase: Technical Design				
Onderwerp: Herinrichting Wegenteunpunt Scharendijke				
Ondergrondse situatie				
Schaal: 1:200		Bladformaat: A0		Status: Concept
Contractnummer:		Bladnummer: 2 van 2		Version: 1.0
Tekeningnummer:		WSPS-ARC-Z00-ZZ-DRW-CE-TD-2204		