



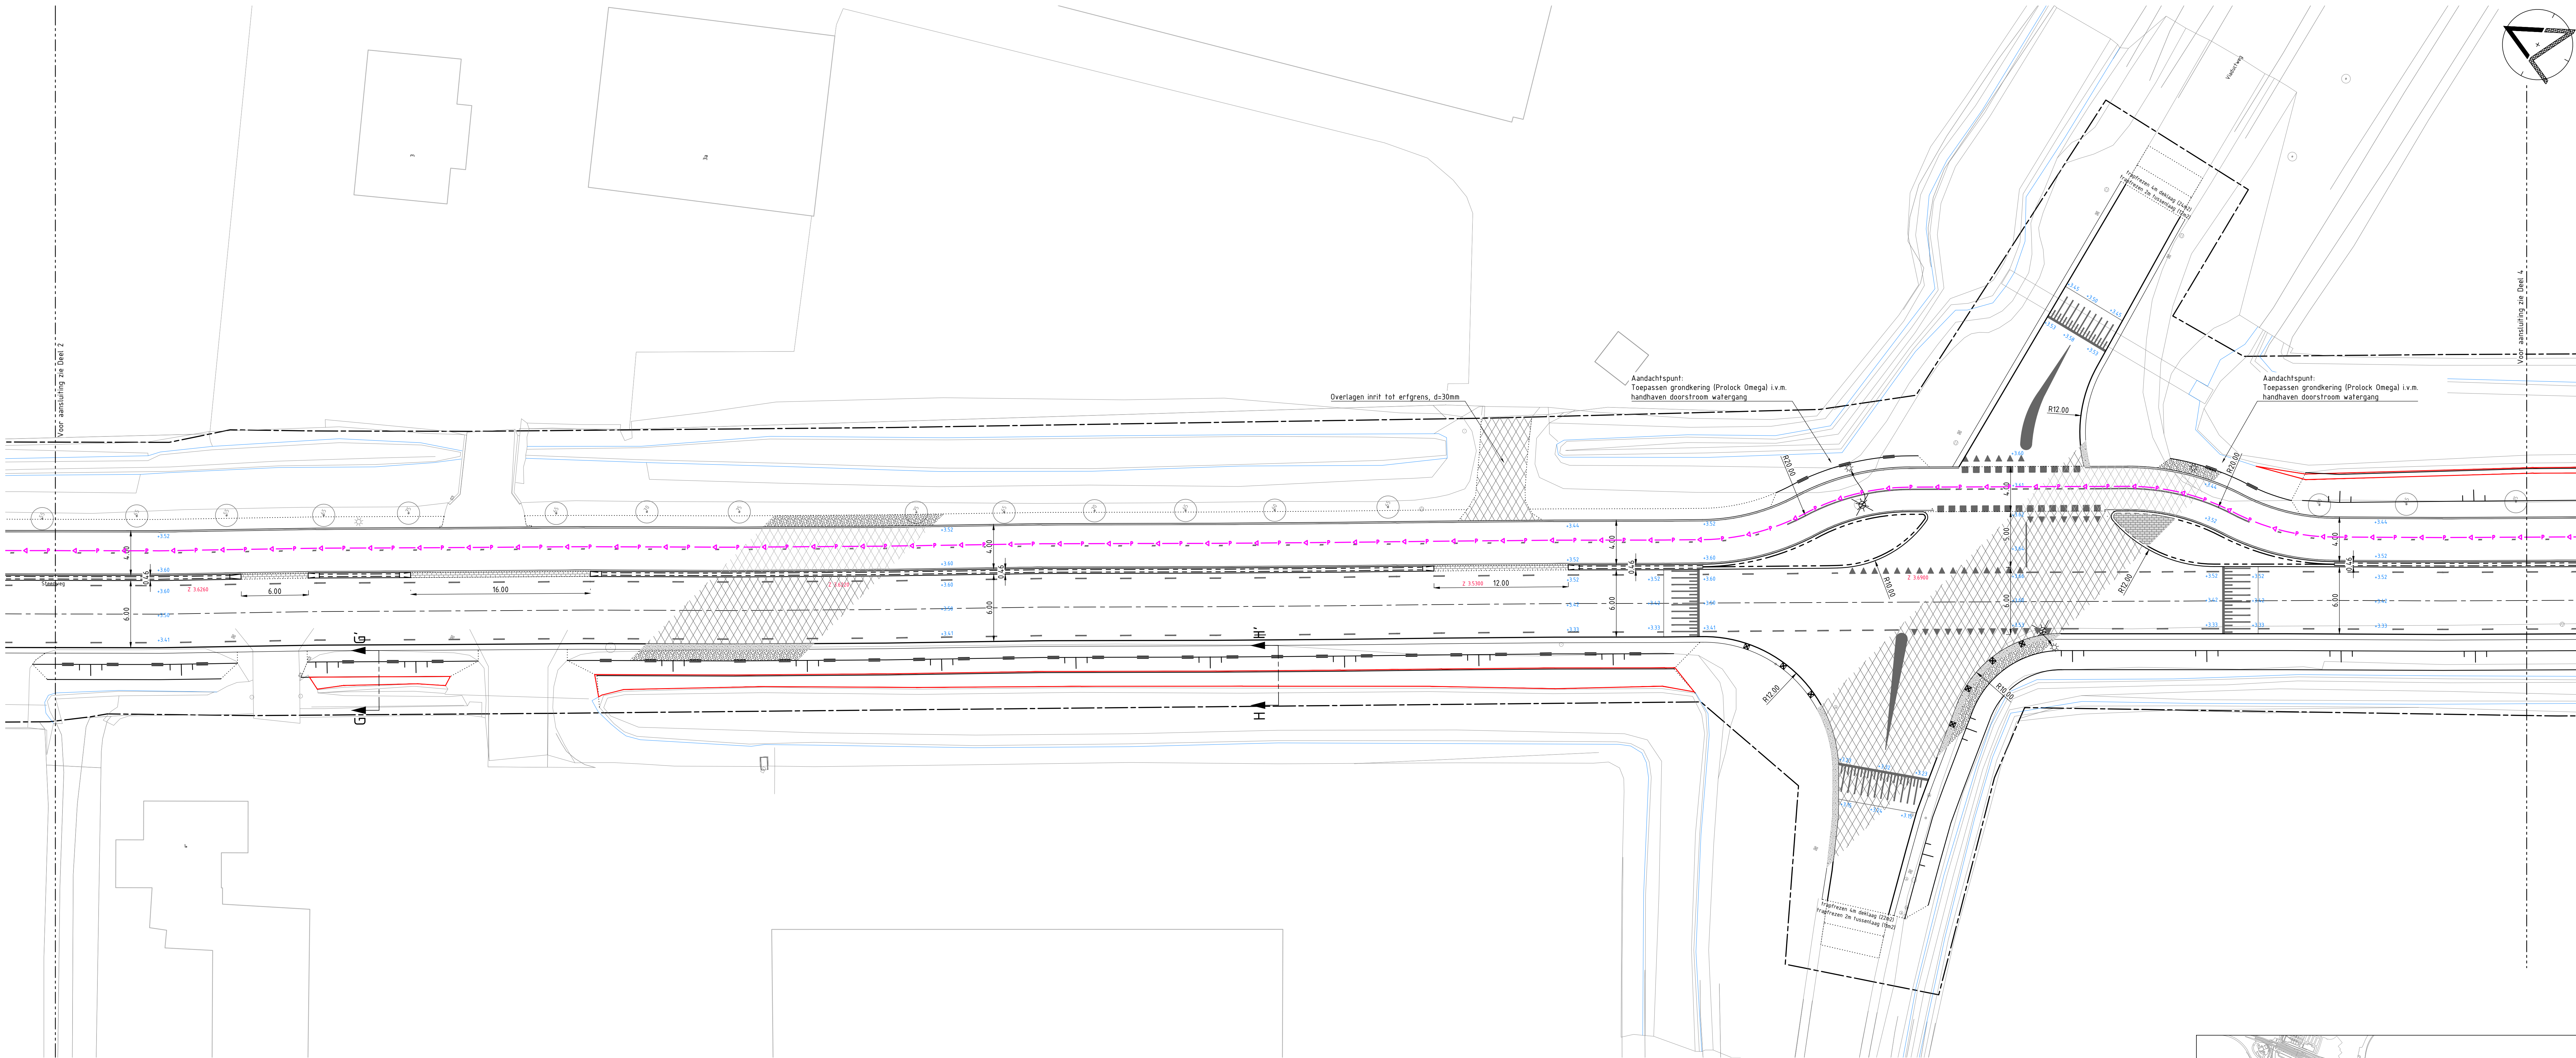


Deel 3 - STEENWEG - VIADUCTWEG
Schaal 1:200

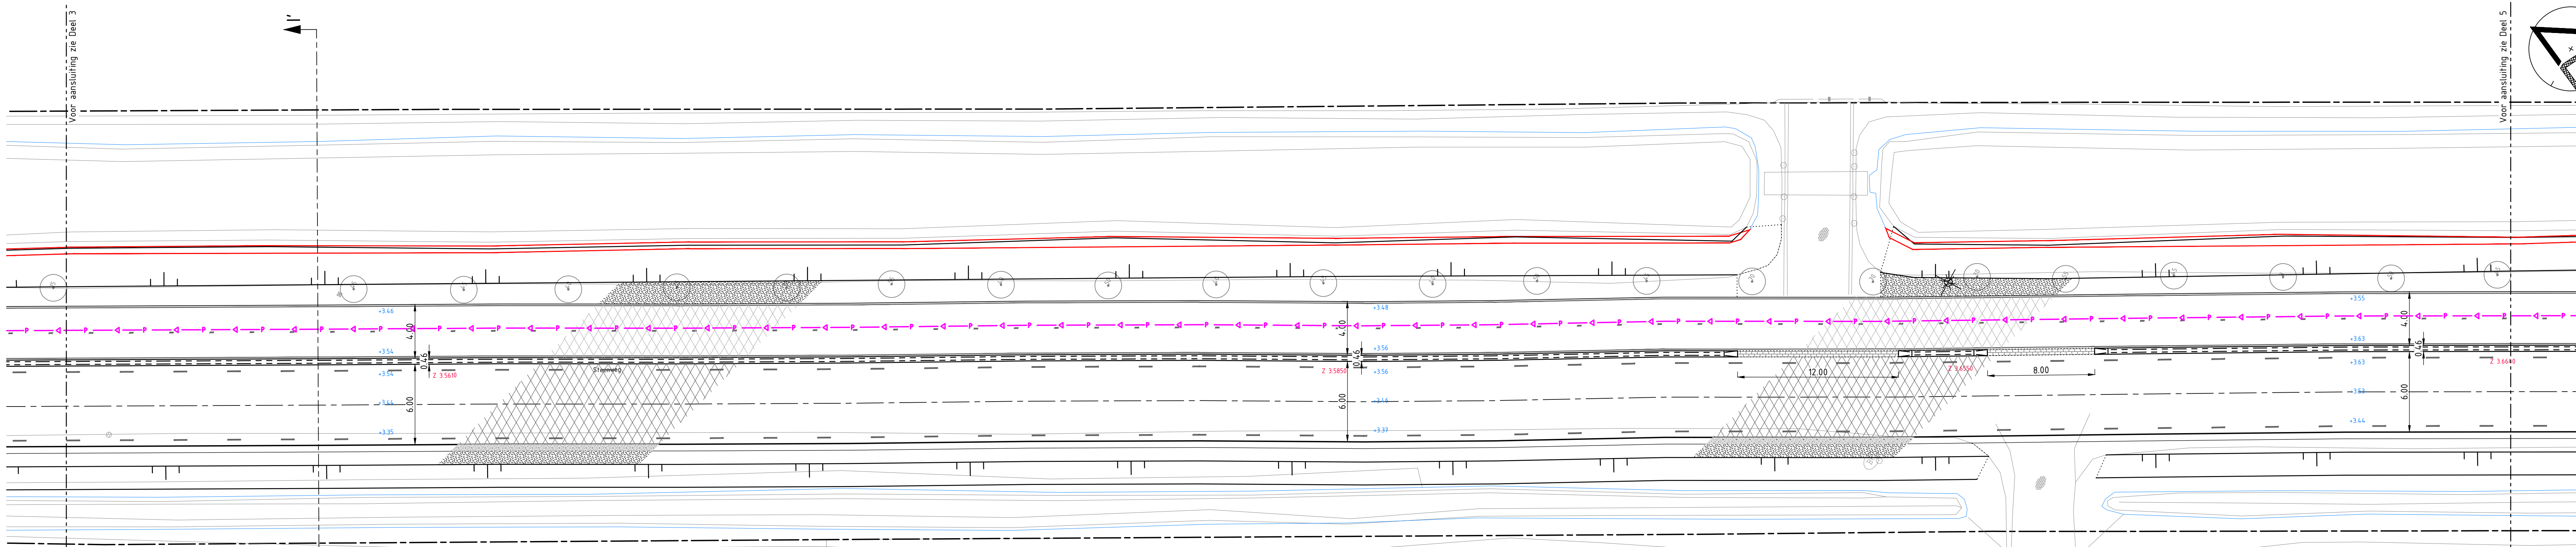

Deel 4 - STEENWEG
Schaal 1:200

LEGENDA

- werkgrans
- bestaande situatie (BGT)
- bestaande bebouwing
- bestaande waterlijn
- bestaande lichtmast en te verwijderen/verplaatsen lichtmast
- bestaande boom
- bestaand mofbord, spiegel, lantaarn
- bestaand schamblok
- bestaand verkeersbord (voor werkzaamheden m.b.t. bebording zie tekening BT-BP-2021-24)
- bestaande brievenbus
- bestaande waterafsluiter
- bestaande HWA kolk
- bestaande trafokast
- bestaande uitstroombak
- bestaande boom incl. standiameter
- materiaalgrans
- aan te brengen HWA blinde put, PE ø80mm
- aan te brengen duiker, PE ø500mm, 80 mt, 0.10m boven slootbodem
- aan te brengen doorgetrokken markering, 0.05m
- aan te brengen doorgetrokken markering, 0.10m (tenzij anders aangegeven)
- aan te brengen 0.50-0.50m markering, 0.10m
- aan te brengen 1.00-1.00m markering, 0.10m
- aan te brengen 0.30-2.70m markering, 0.10m
- aan te brengen 1.00-3.00m markering, 0.10m
- aan te brengen 0.50-0.50m driehoekmarkering
- aan te brengen 0.50-0.50m blokmarkering
- aan te brengen plateau markering, hoogte 0.08m zie detail
- kant verharding
- parkeervakafschieding
- aan te brengen asfaltwapening, breedte 2.00m
- aan te brengen opstuitband 100x200mm, kleur grijs
- aan te brengen trottoirband RWS 15/225x250mm, kleur grijs
- aan te brengen busbaanband 230/460x250mm, kleur grijs
- aan te brengen verband fussen kantopsluiting en asfalt (DENSOband o.p.)
- aan te brengen damwandconstructie (Prolock Omega o.a.)
- werkzaamheden door derden, op aan te sluiten
- aan te brengen persleiding HDPE ø110mm SDR11
- talud
- aan te brengen BSS, KF, halfsteensverband, kleur grijs
- aan te brengen BSS, KF, elleboogverband, kleur grijs
- aan te brengen BSS, KF, keperverband, kleur grijs
- aan te brengen gebakken klinker, DF, keperverband, kleur rood (hergebruik)
- aan te brengen asfalt, DL kleur zwart (zie profielen voor opbouw)
- aan te brengen asfalt, DL kleur rood (zie profielen voor opbouw)
- aan te brengen beton met straatprint
- kleur grijs
- aan te brengen betonbodem, kleur grijs (zie detail)
- berm, inzaaien
- grondaankoop De Lucht ca. 156m2
- aan te brengen betonbodem, kleur grijs (zie detail)
- watercompensatie ca. 233m2
- te plaatsen boom (lucht 4 st.)
- 1. Carpinus betulus 2 st.
- 2. Acer campestre 'Hubers Elegan' 2 st.
- aan te brengen slootband 120x200mm en 180x200mm, kleur grijs
- aan te brengen piramideblok 300x300x300mm, kleur grijs
- nieuwe of verplaatste cv-mast
- nieuwe locatie uitstroombak incl. verlengen duiker ca. 150m aanleghoogte
- bestaande as-hoogte

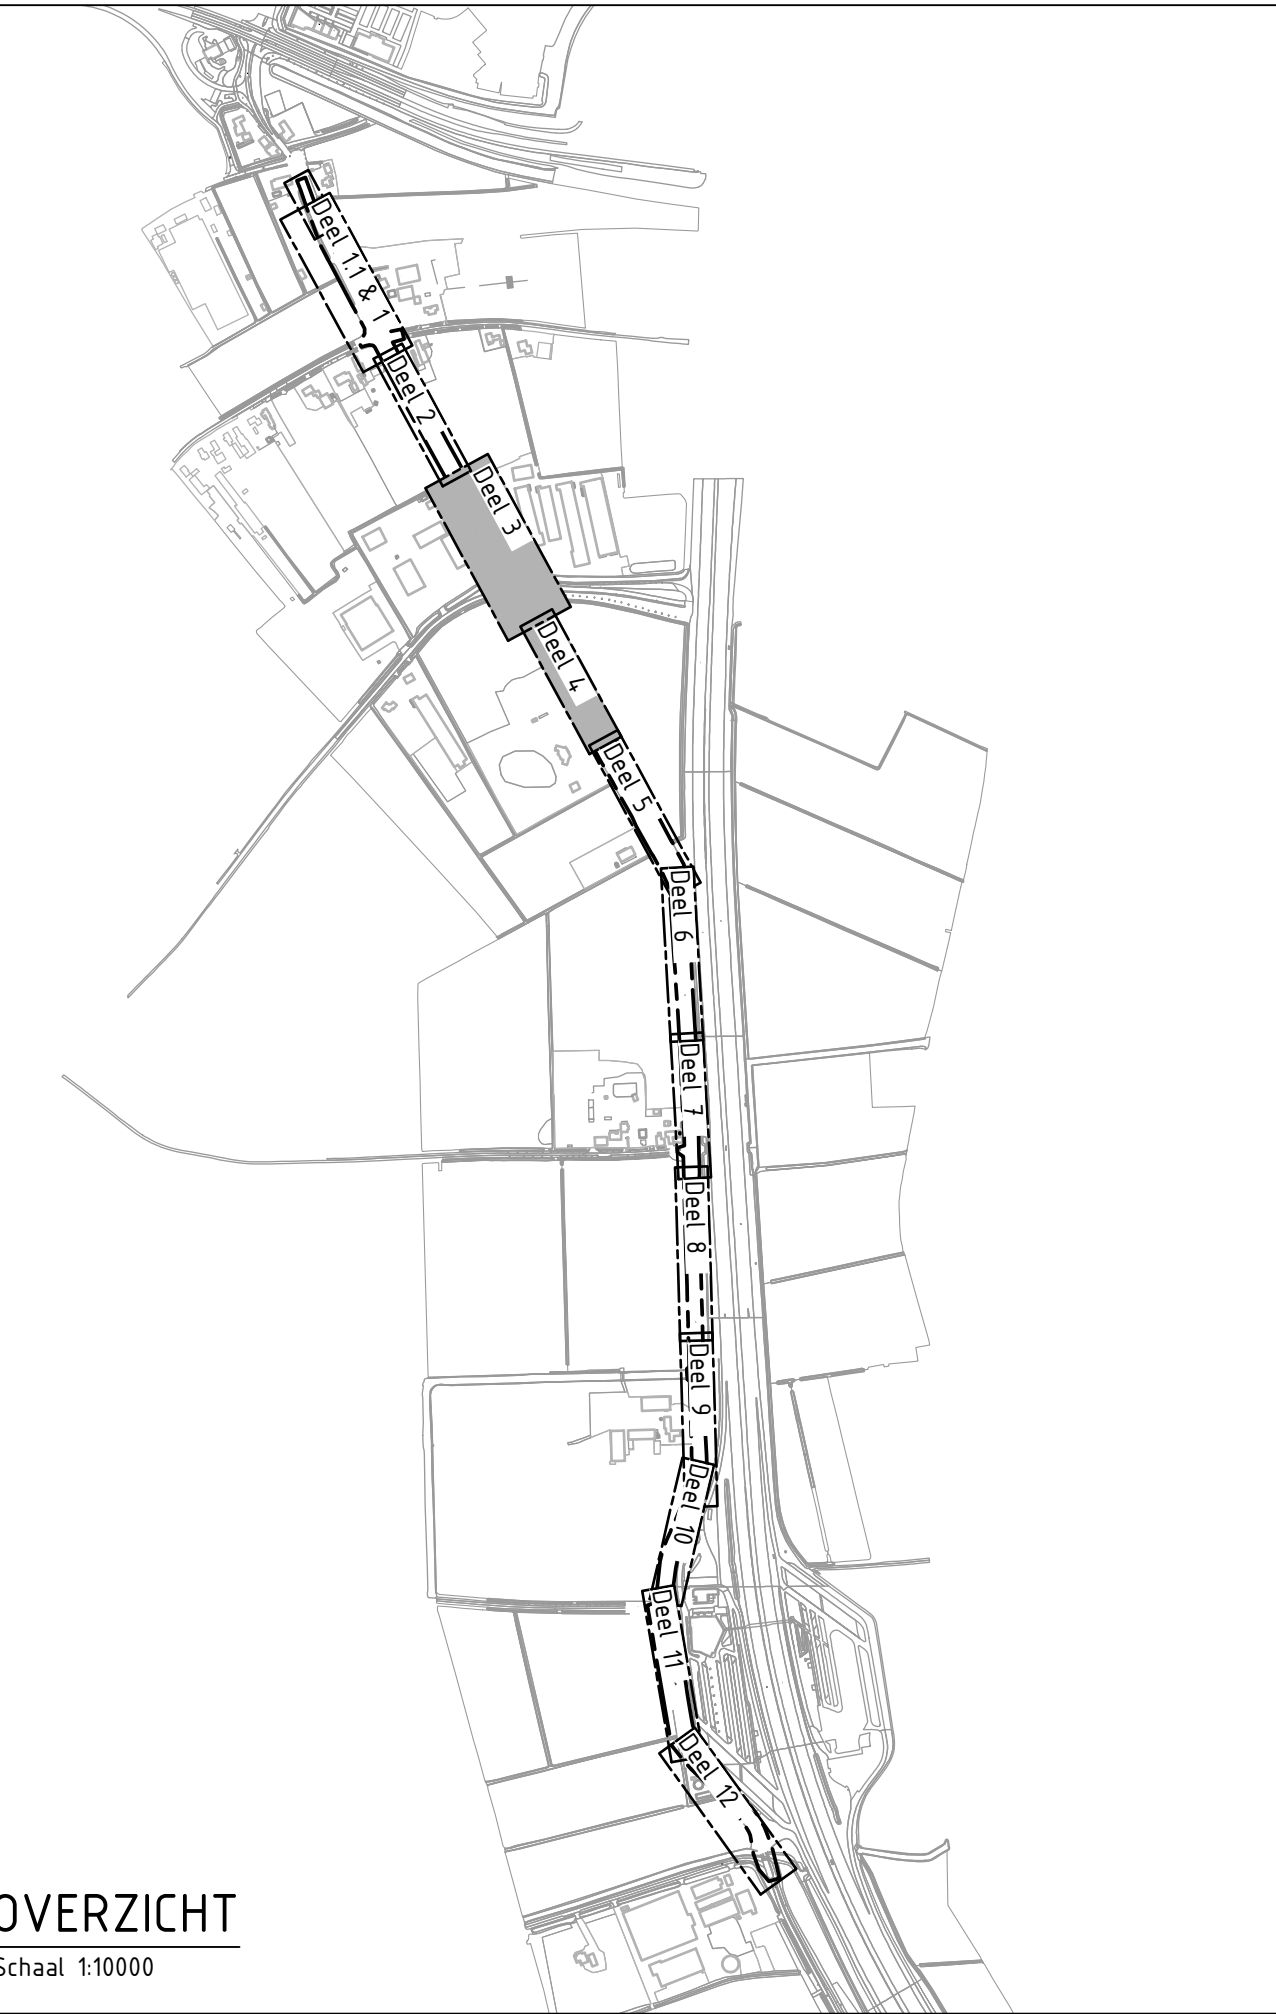

OVERZICHT

Schaal 1:10000

Gemeente Zaltbommel		WATERPAS	
W-01	d.d.	omschrijving	
F			
E			
D			
C			
B			
A			
aan	compleet	par. acc. project	par. acc. opdr.
gemaakt	formaat A0	proj.nr. 21088	status DEFINITIEF
V. de Rover	schaal 1:200	soort BT	
	datum 06-02-2024	teken 2023.24	
			BT-ALT-2021-24